
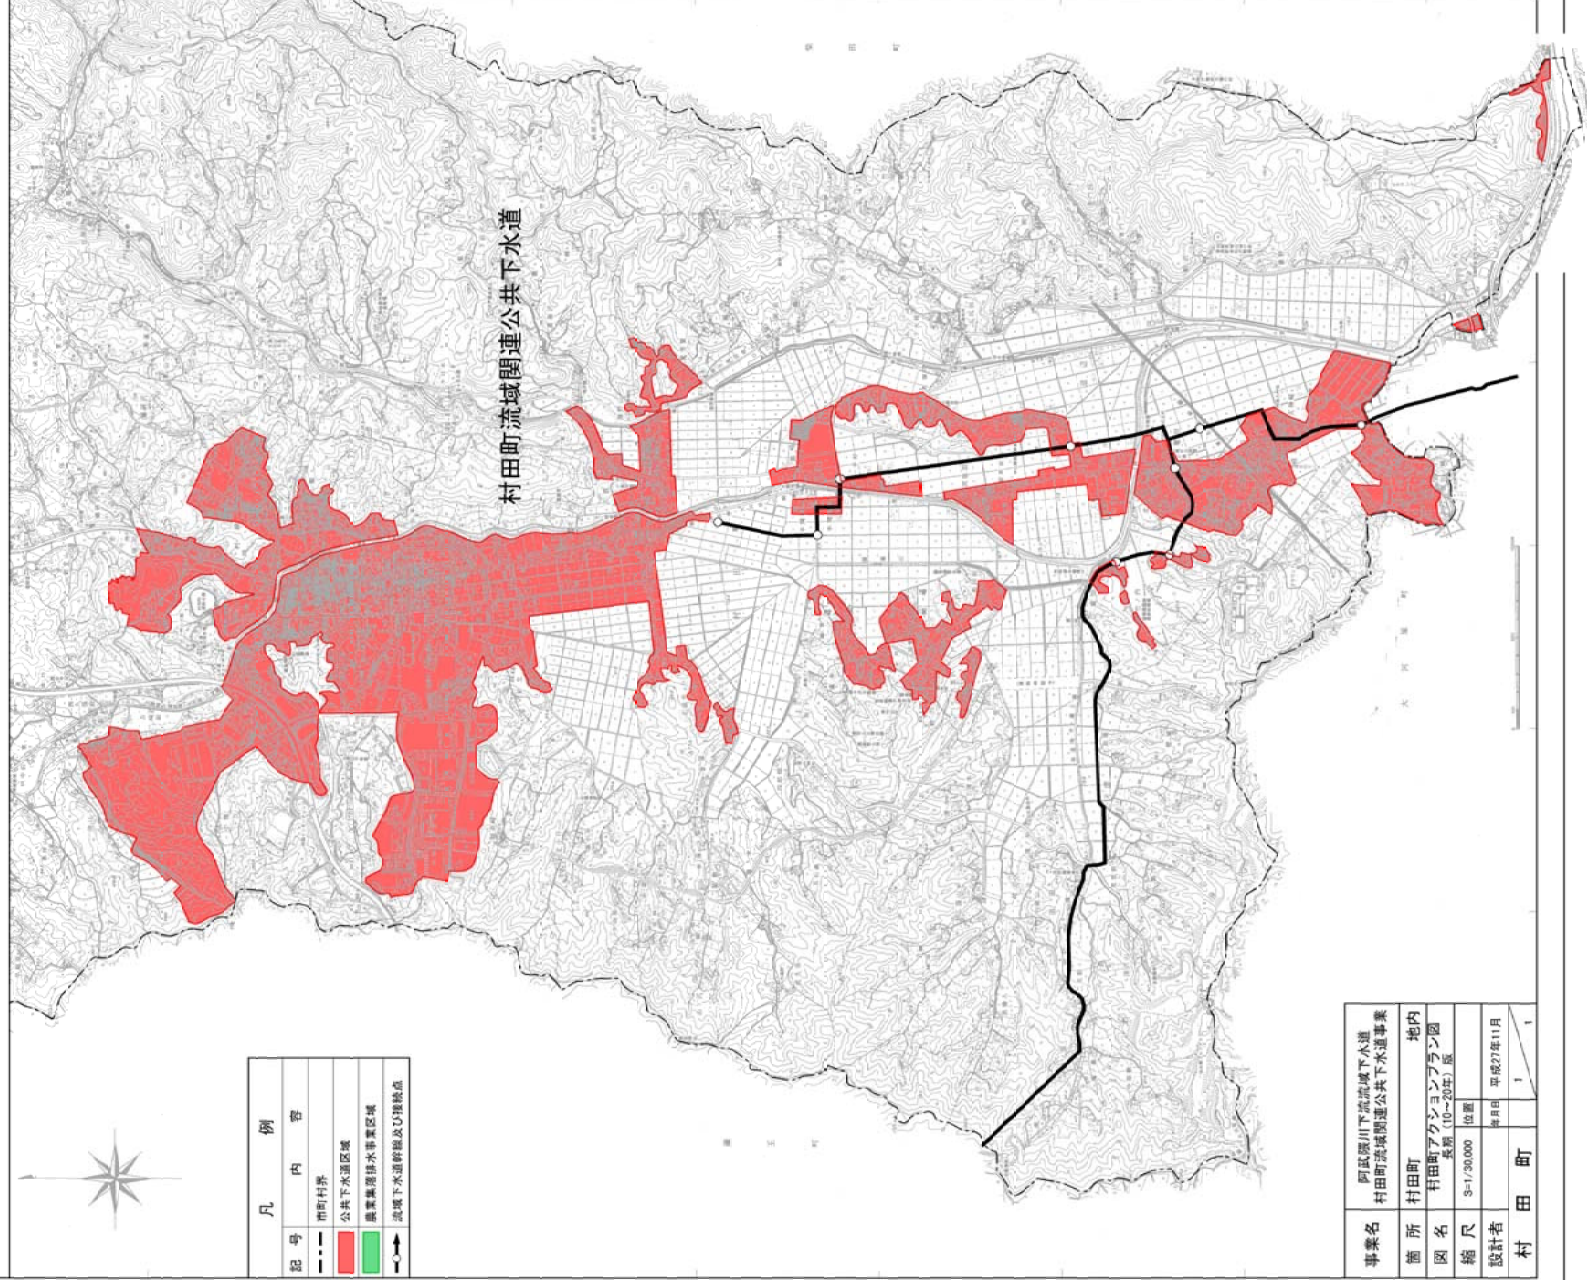
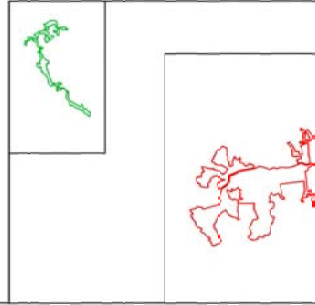


村田町アクションプラン図

長期（10～20年）版

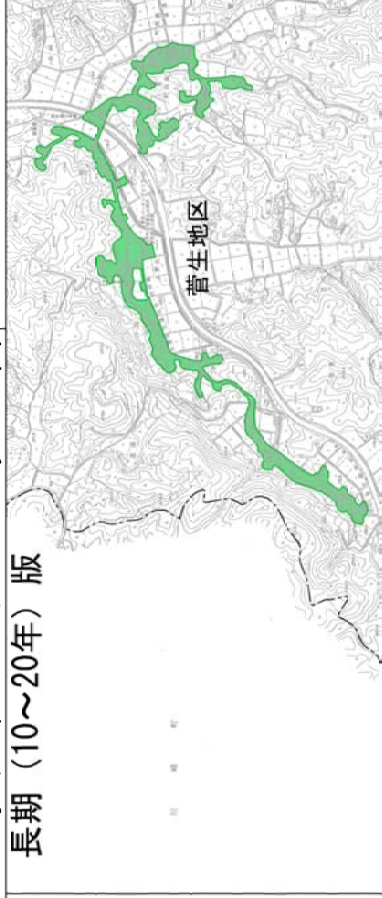

村田町流域関連公共下水道

記号	凡例	内容
---	市町村界	
---	公共下水道区域	
■	農業集排水事業区域	
■	流域下水道幹線及び接続点	

事業名	阿武隈川下流流域下水道 村田町流域関連公共下水道事業		
箇所	村田町	地内	
図名	村田町アクションプラン図 長期（10～20年）版		
縮尺	S=1/30,000	位置	
設計者	毎日社	平成27年11月	
村田町			