

平成30年9月18日
宮城県公報第2993号
別冊 1


大崎市に係る農業振興地域の区域の変更

平成30年9月18日
宮城県


次の平面図の実線で囲んだ区域

大崎市農業振興地域区域図

図面番号
大崎一①

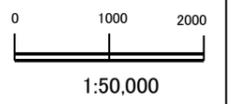


A3 印刷100%=1/75000 A2 印刷151%=1/50000
A1 印刷201%=1/40000 A0 印刷295%=1/25000

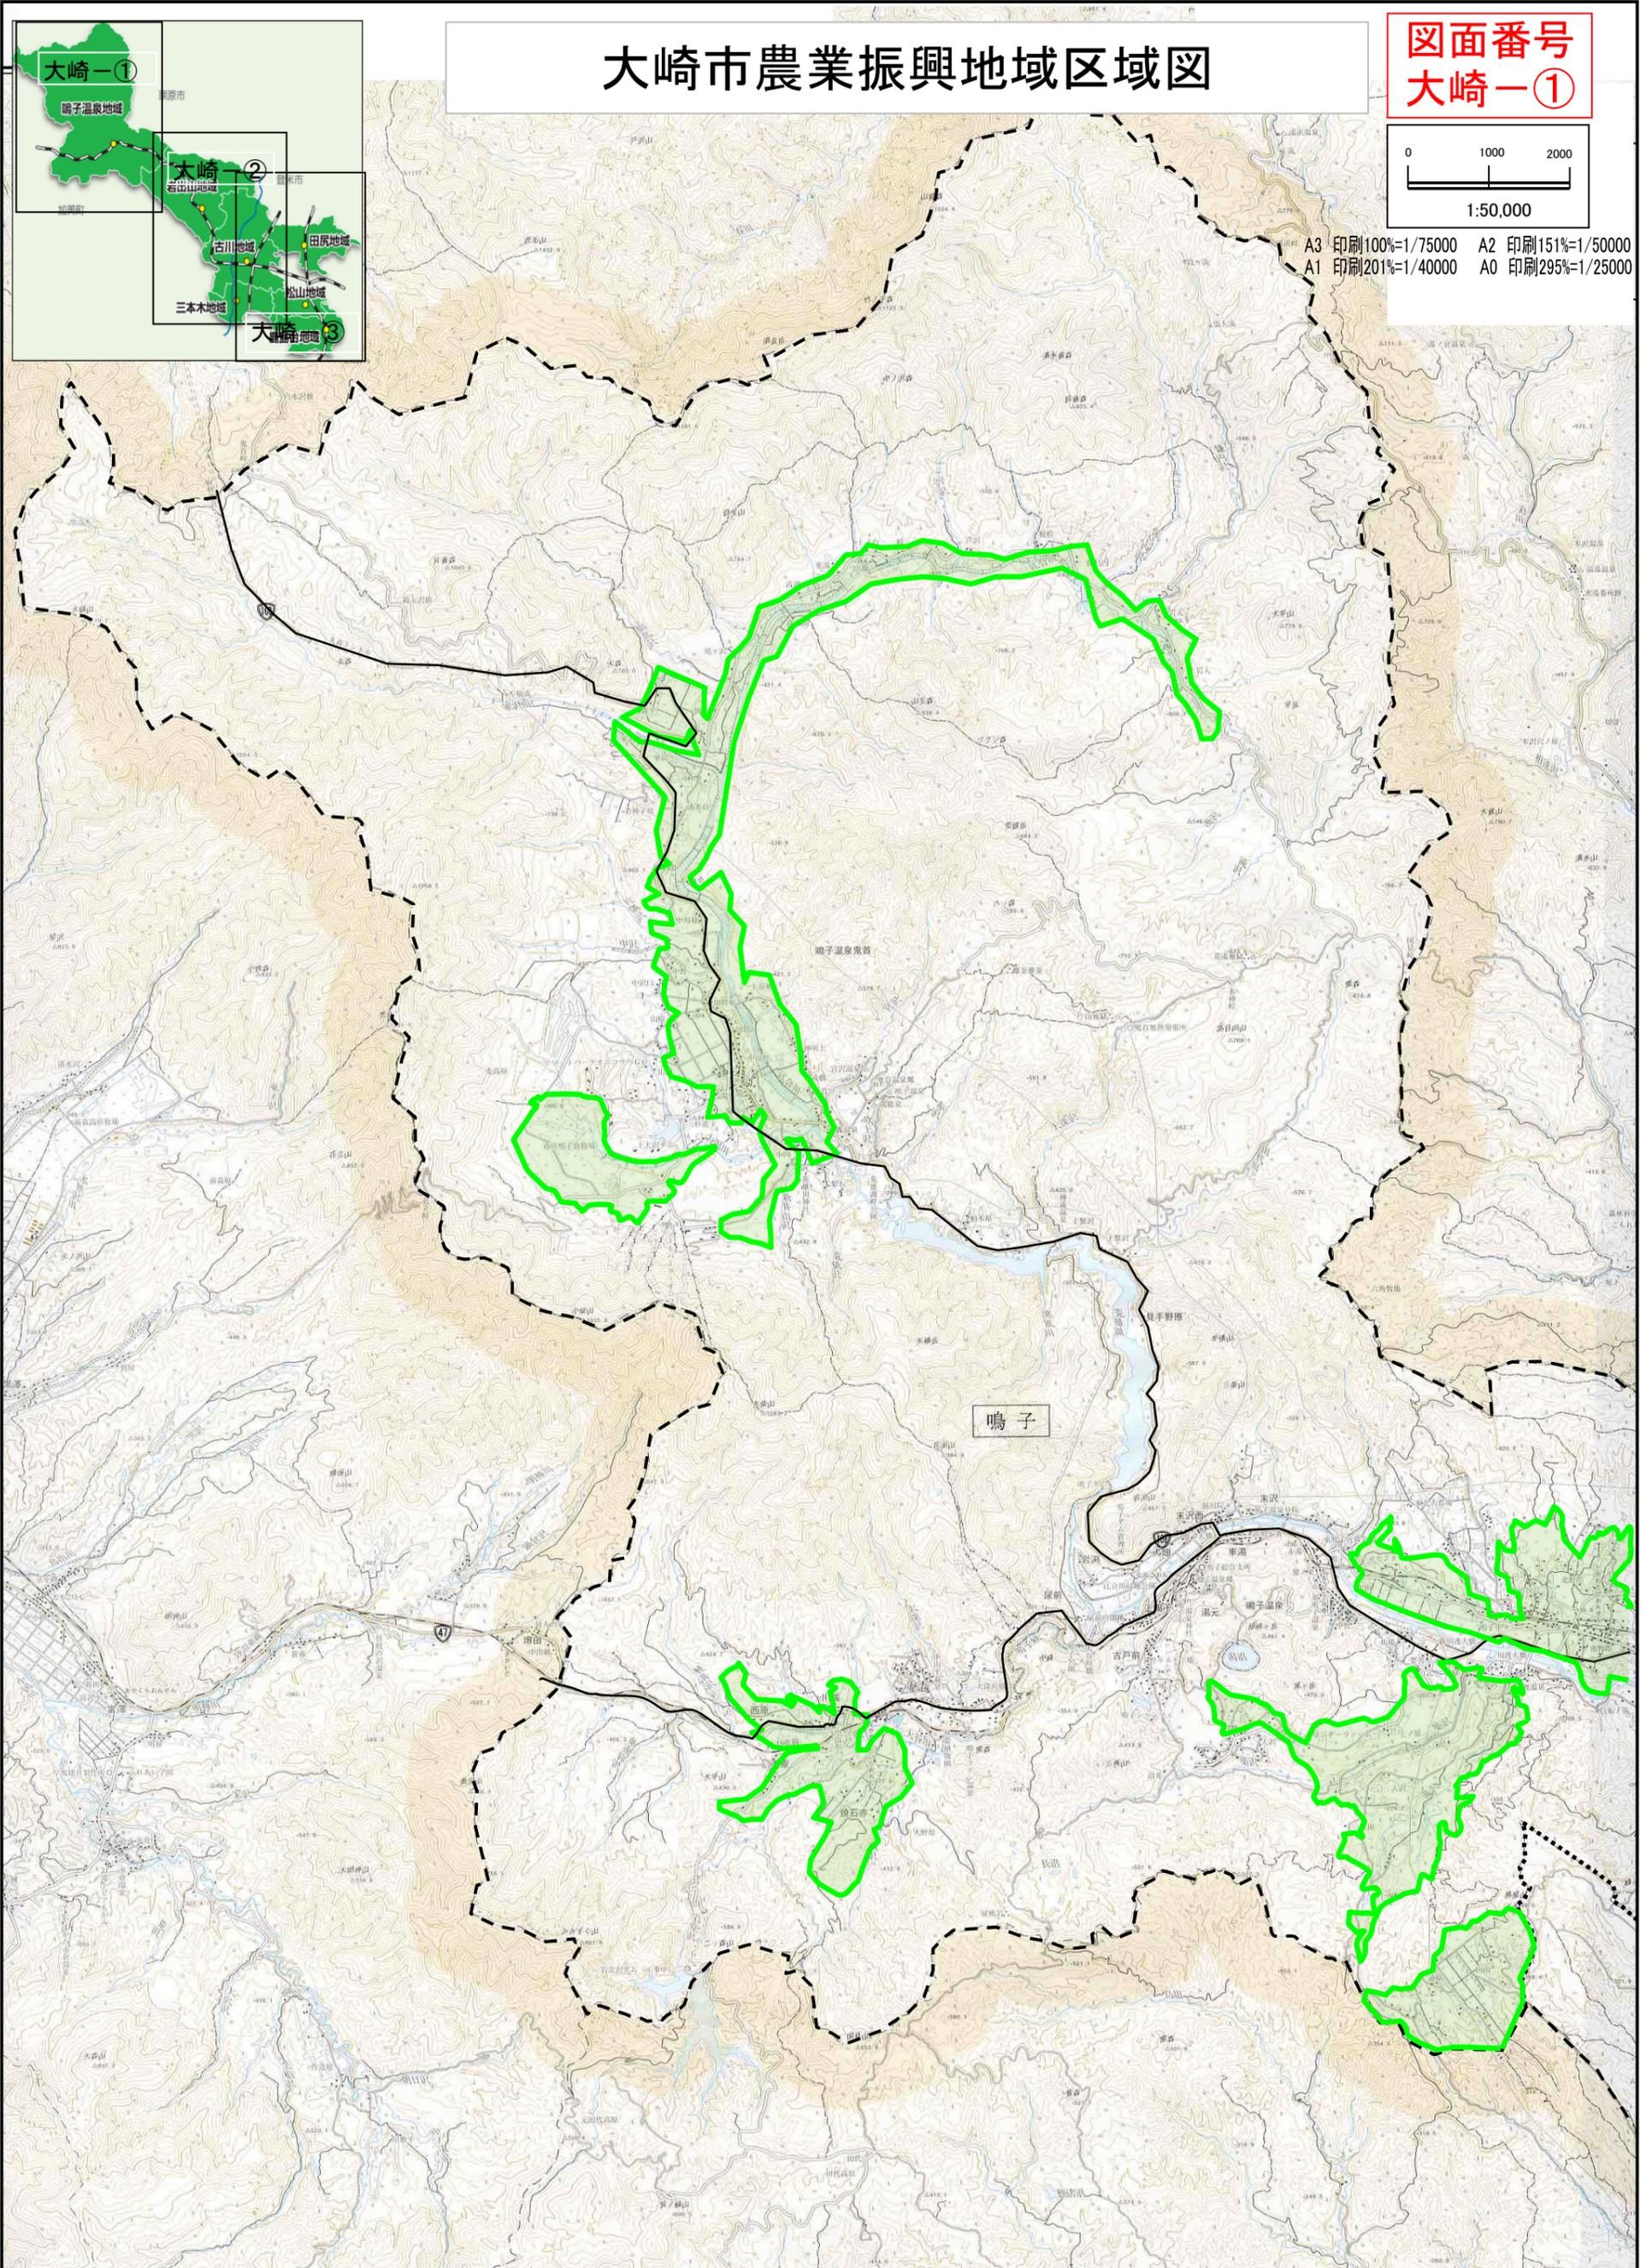


大崎市農業振興地域区域図

図面番号
大崎一②


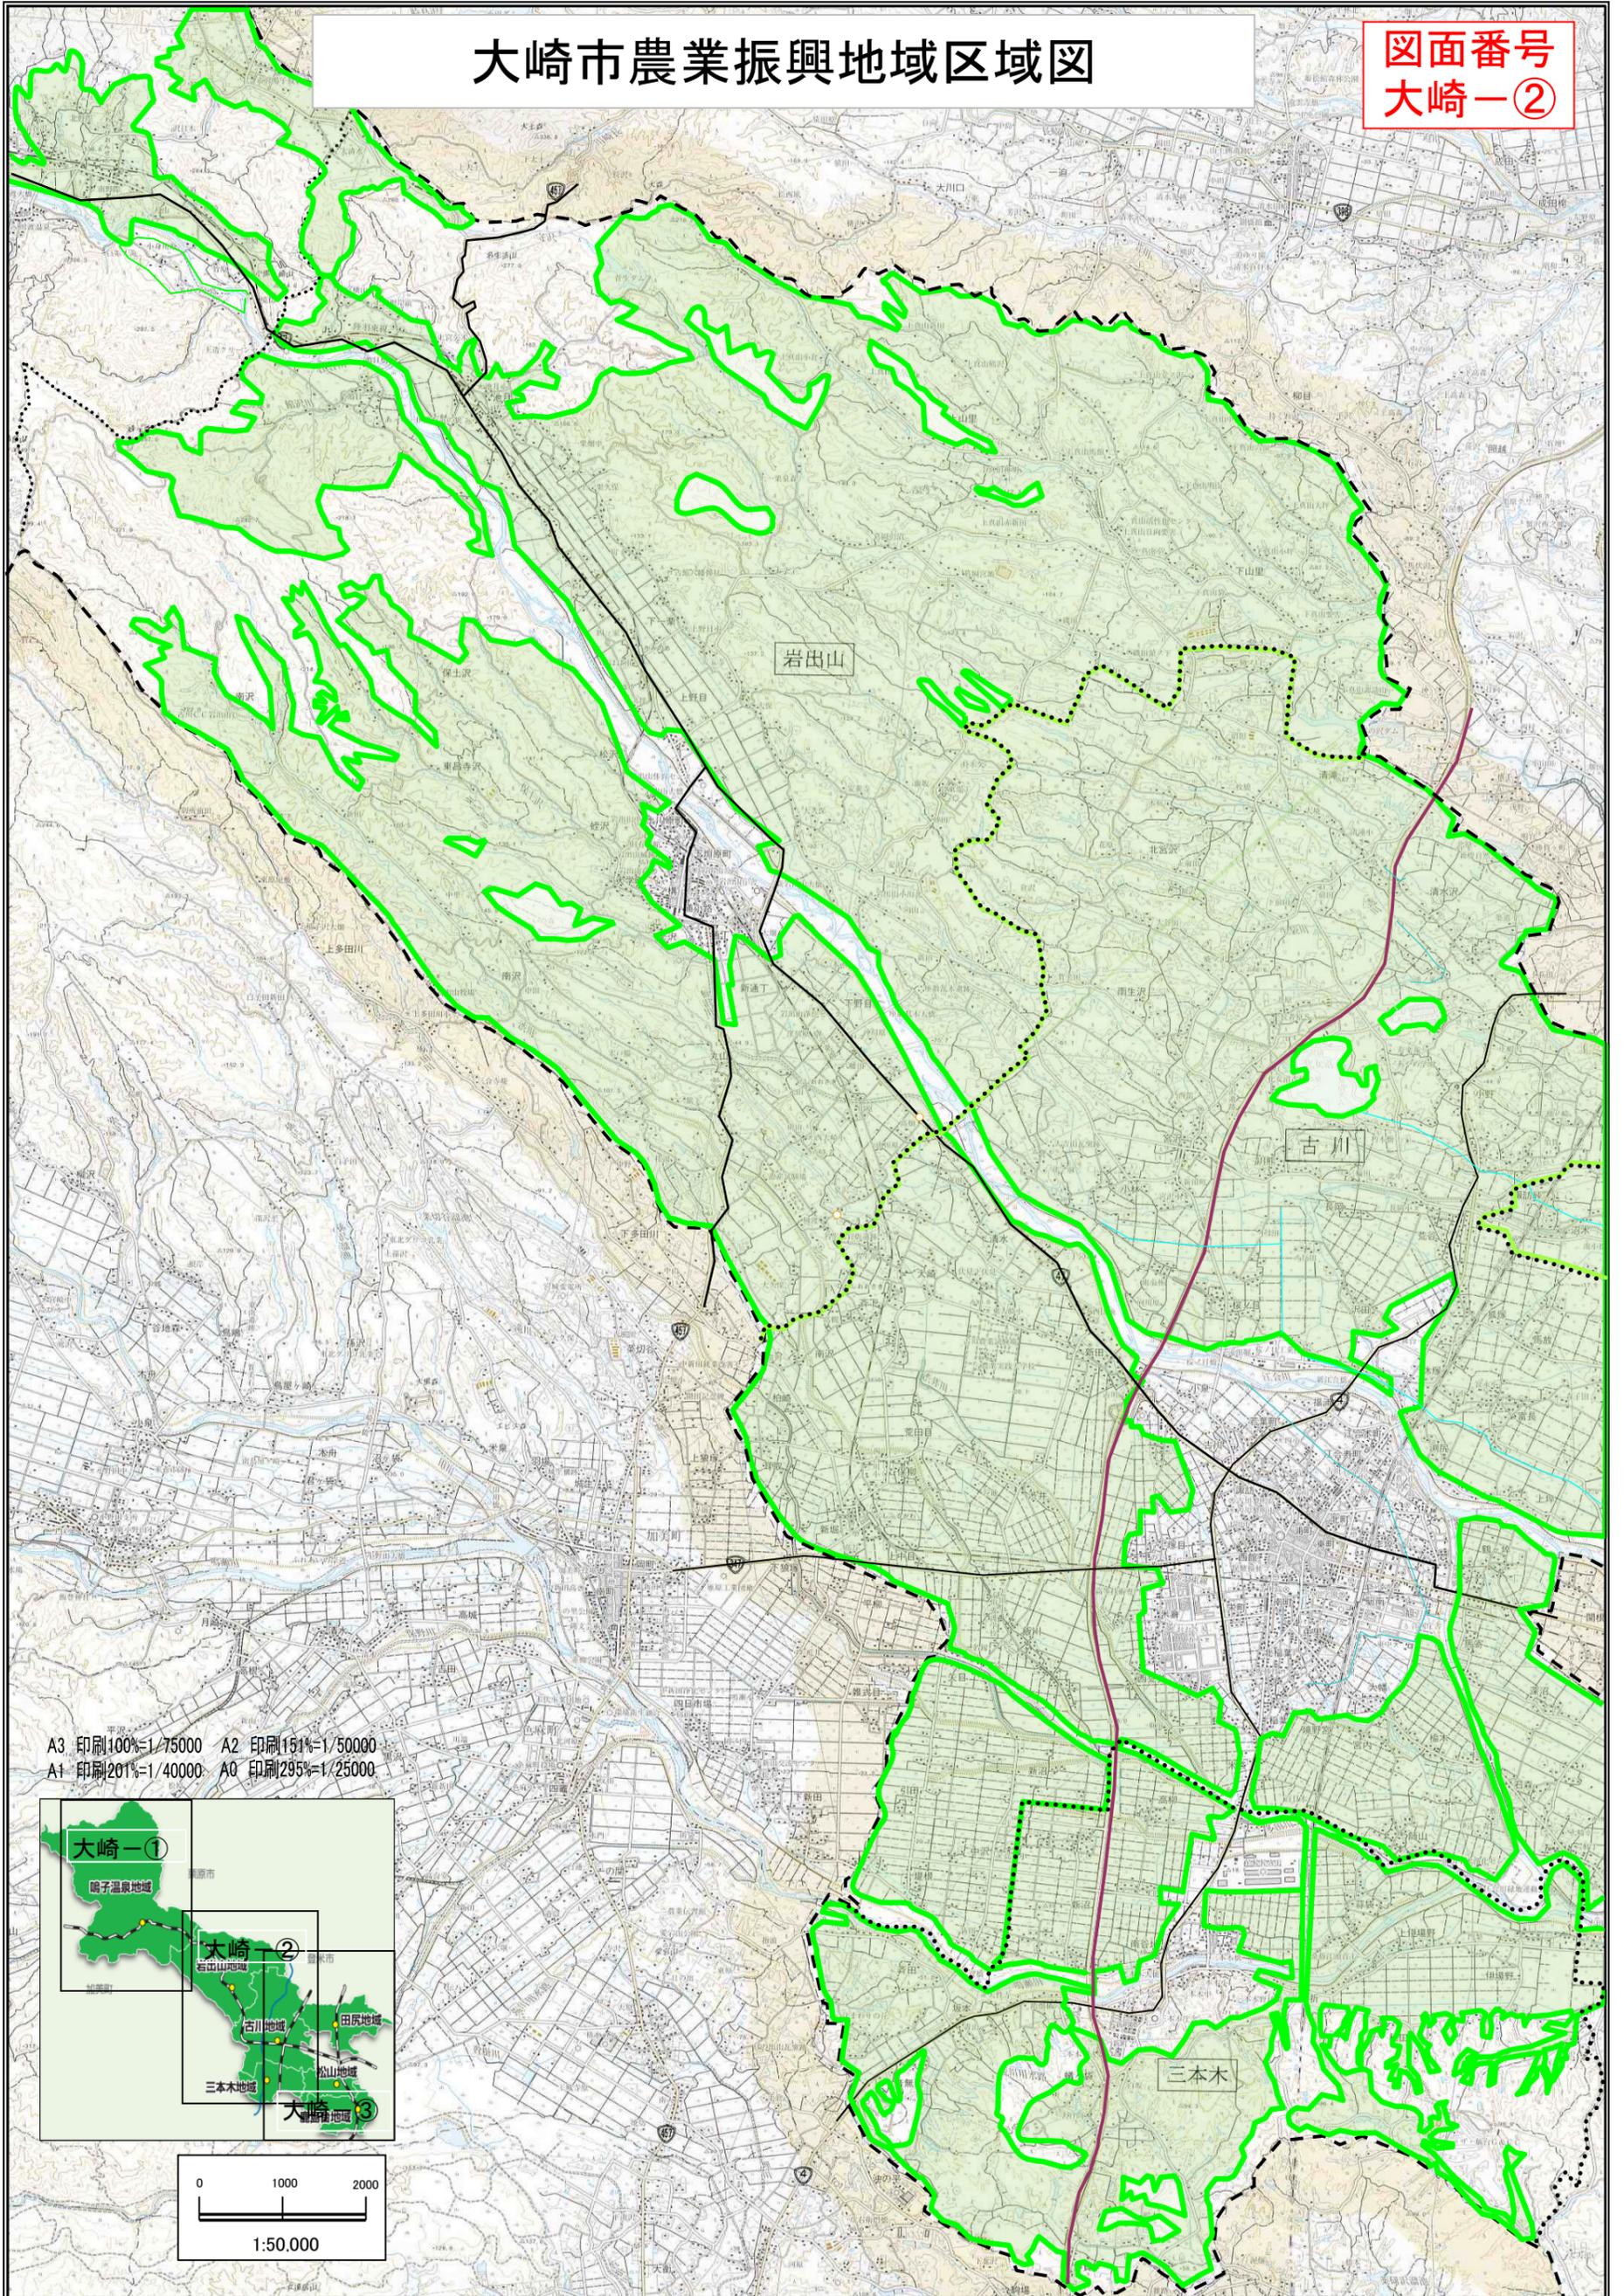


A3 印刷100%=1/75000 A2 印刷151%=1/50000
A1 印刷201%=1/40000 A0 印刷295%=1/25000

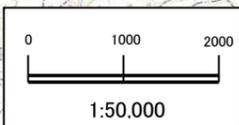

大崎市農業振興地域区域図

図面番号
大崎一③

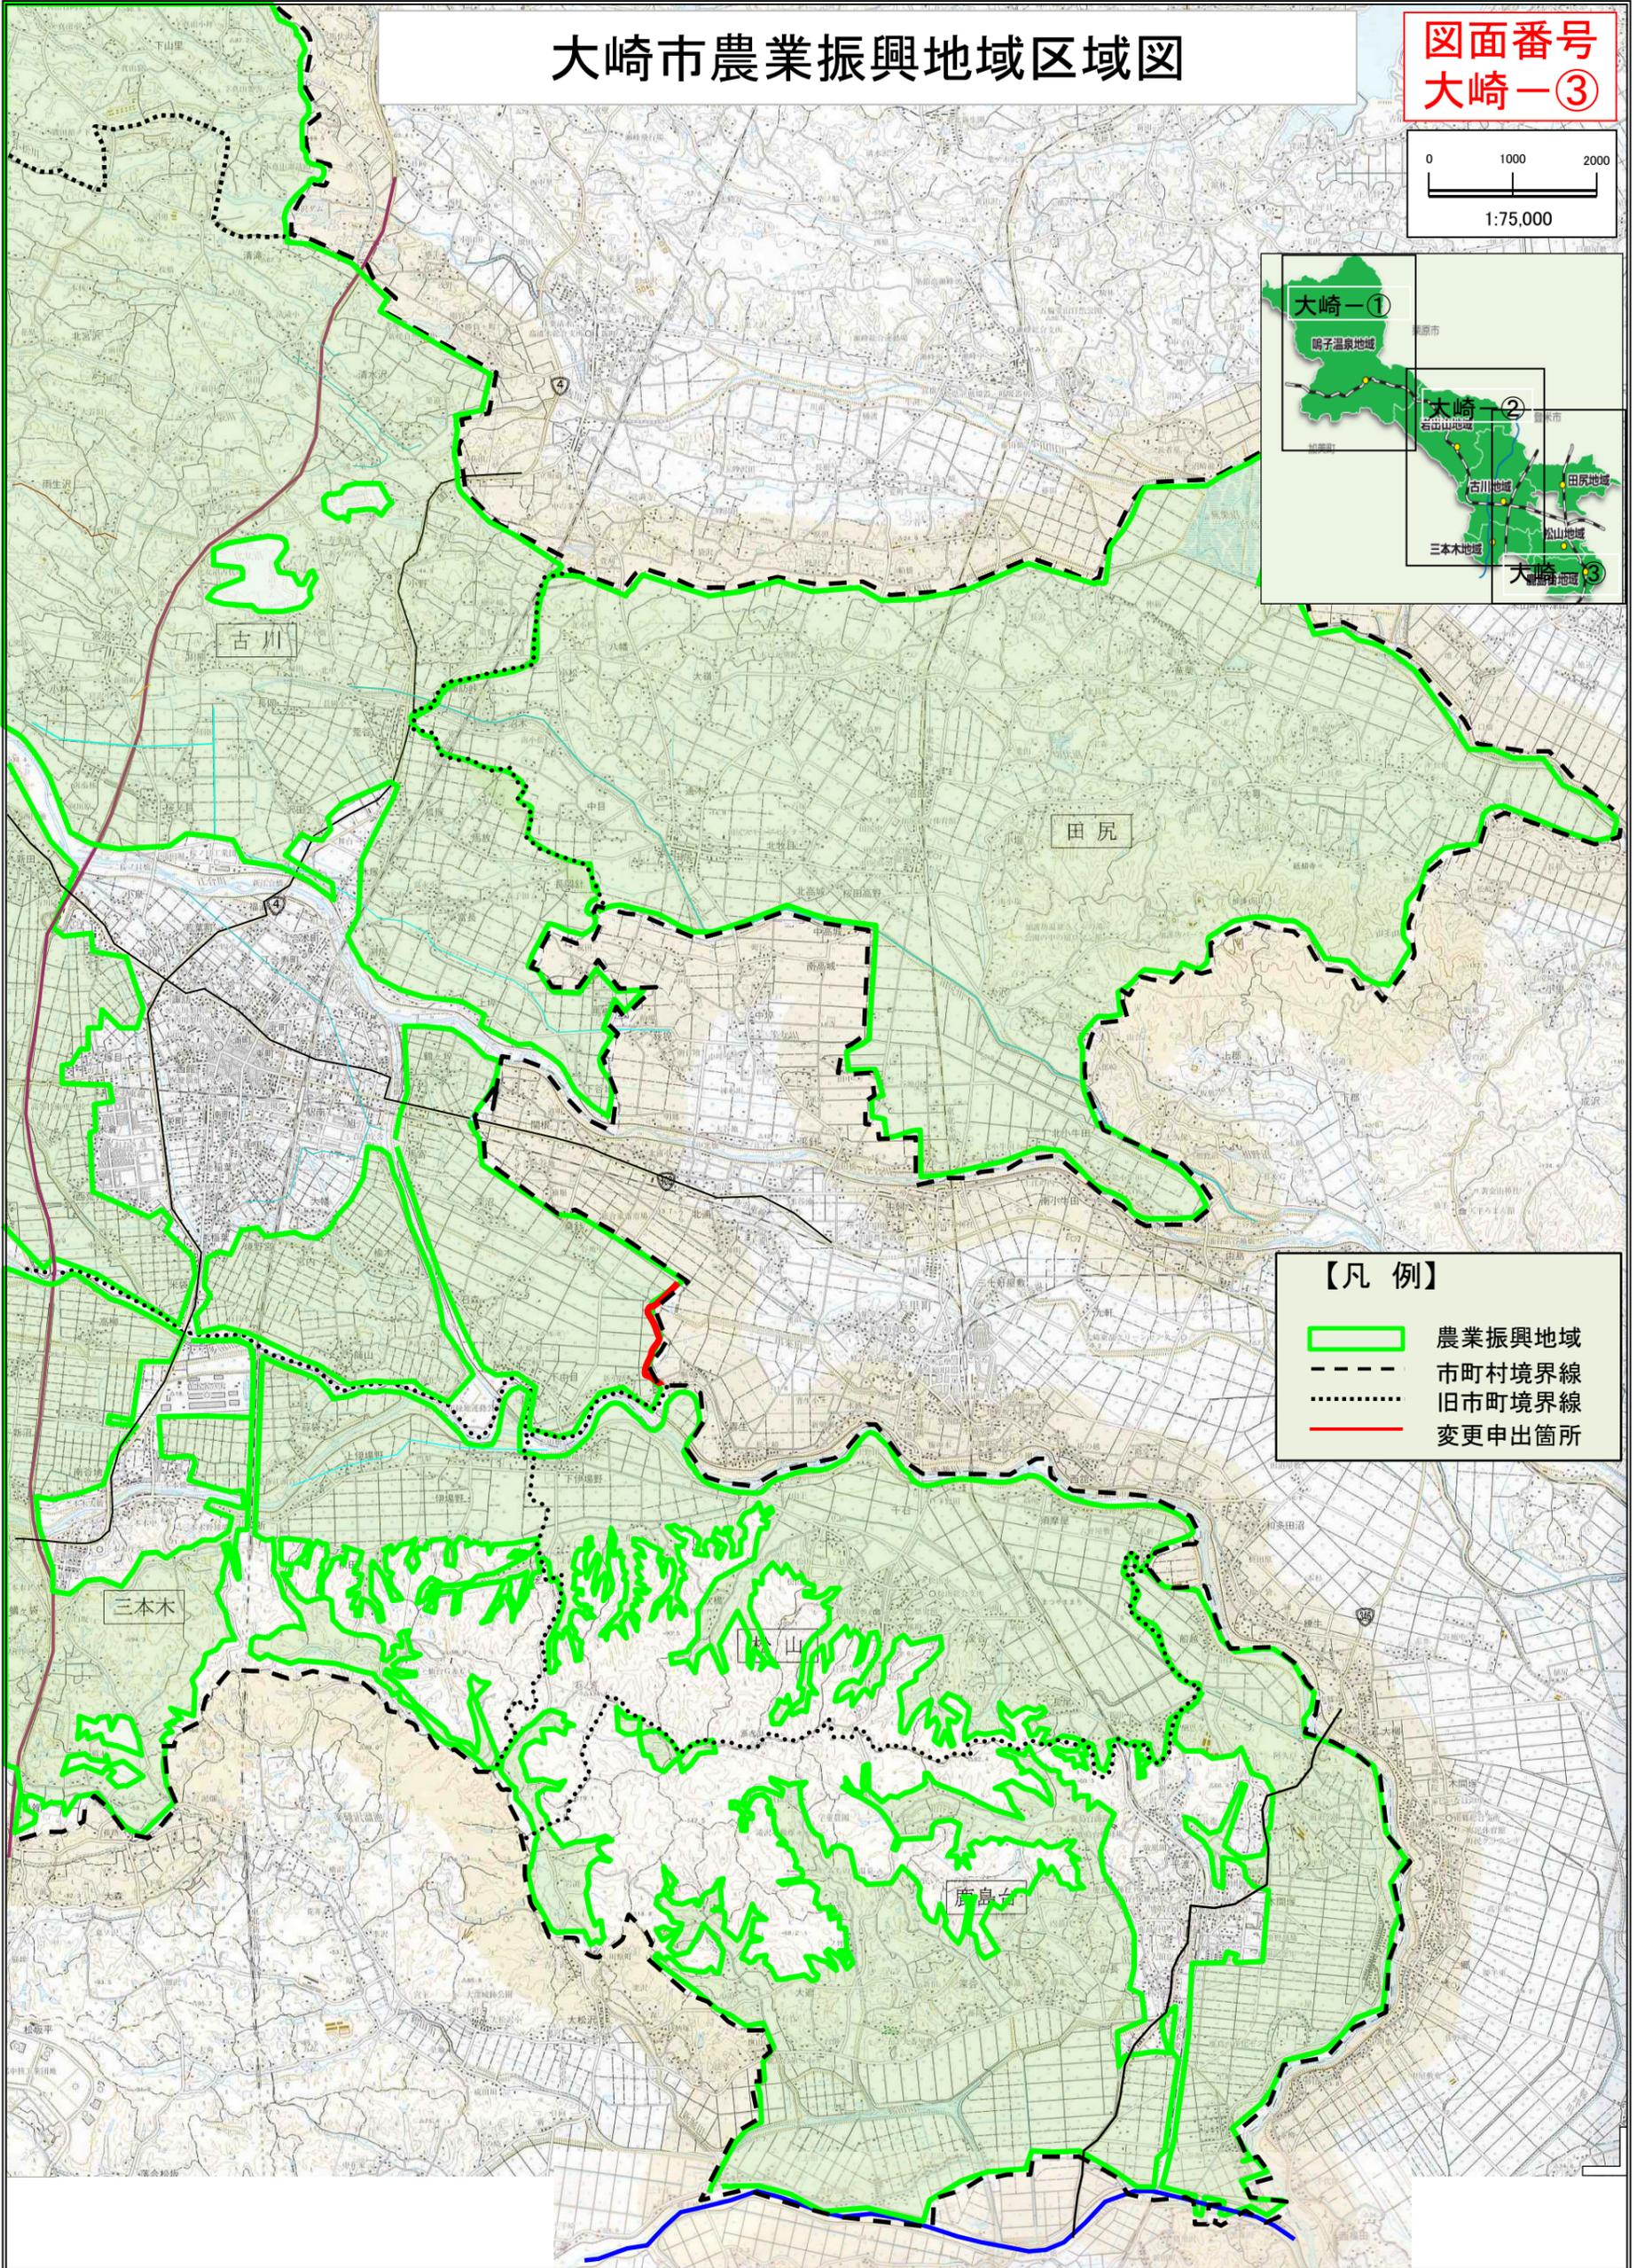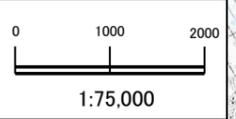









【凡例】

- 農業振興地域
- 市町村境界線
- 旧市町境界線
- 変更申出箇所

境界変更区域明細図

S=1:1000

位置図

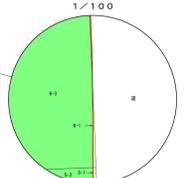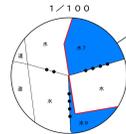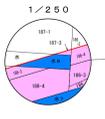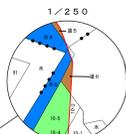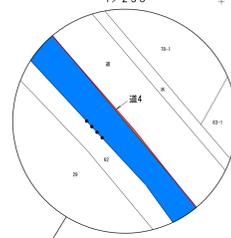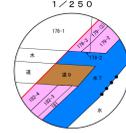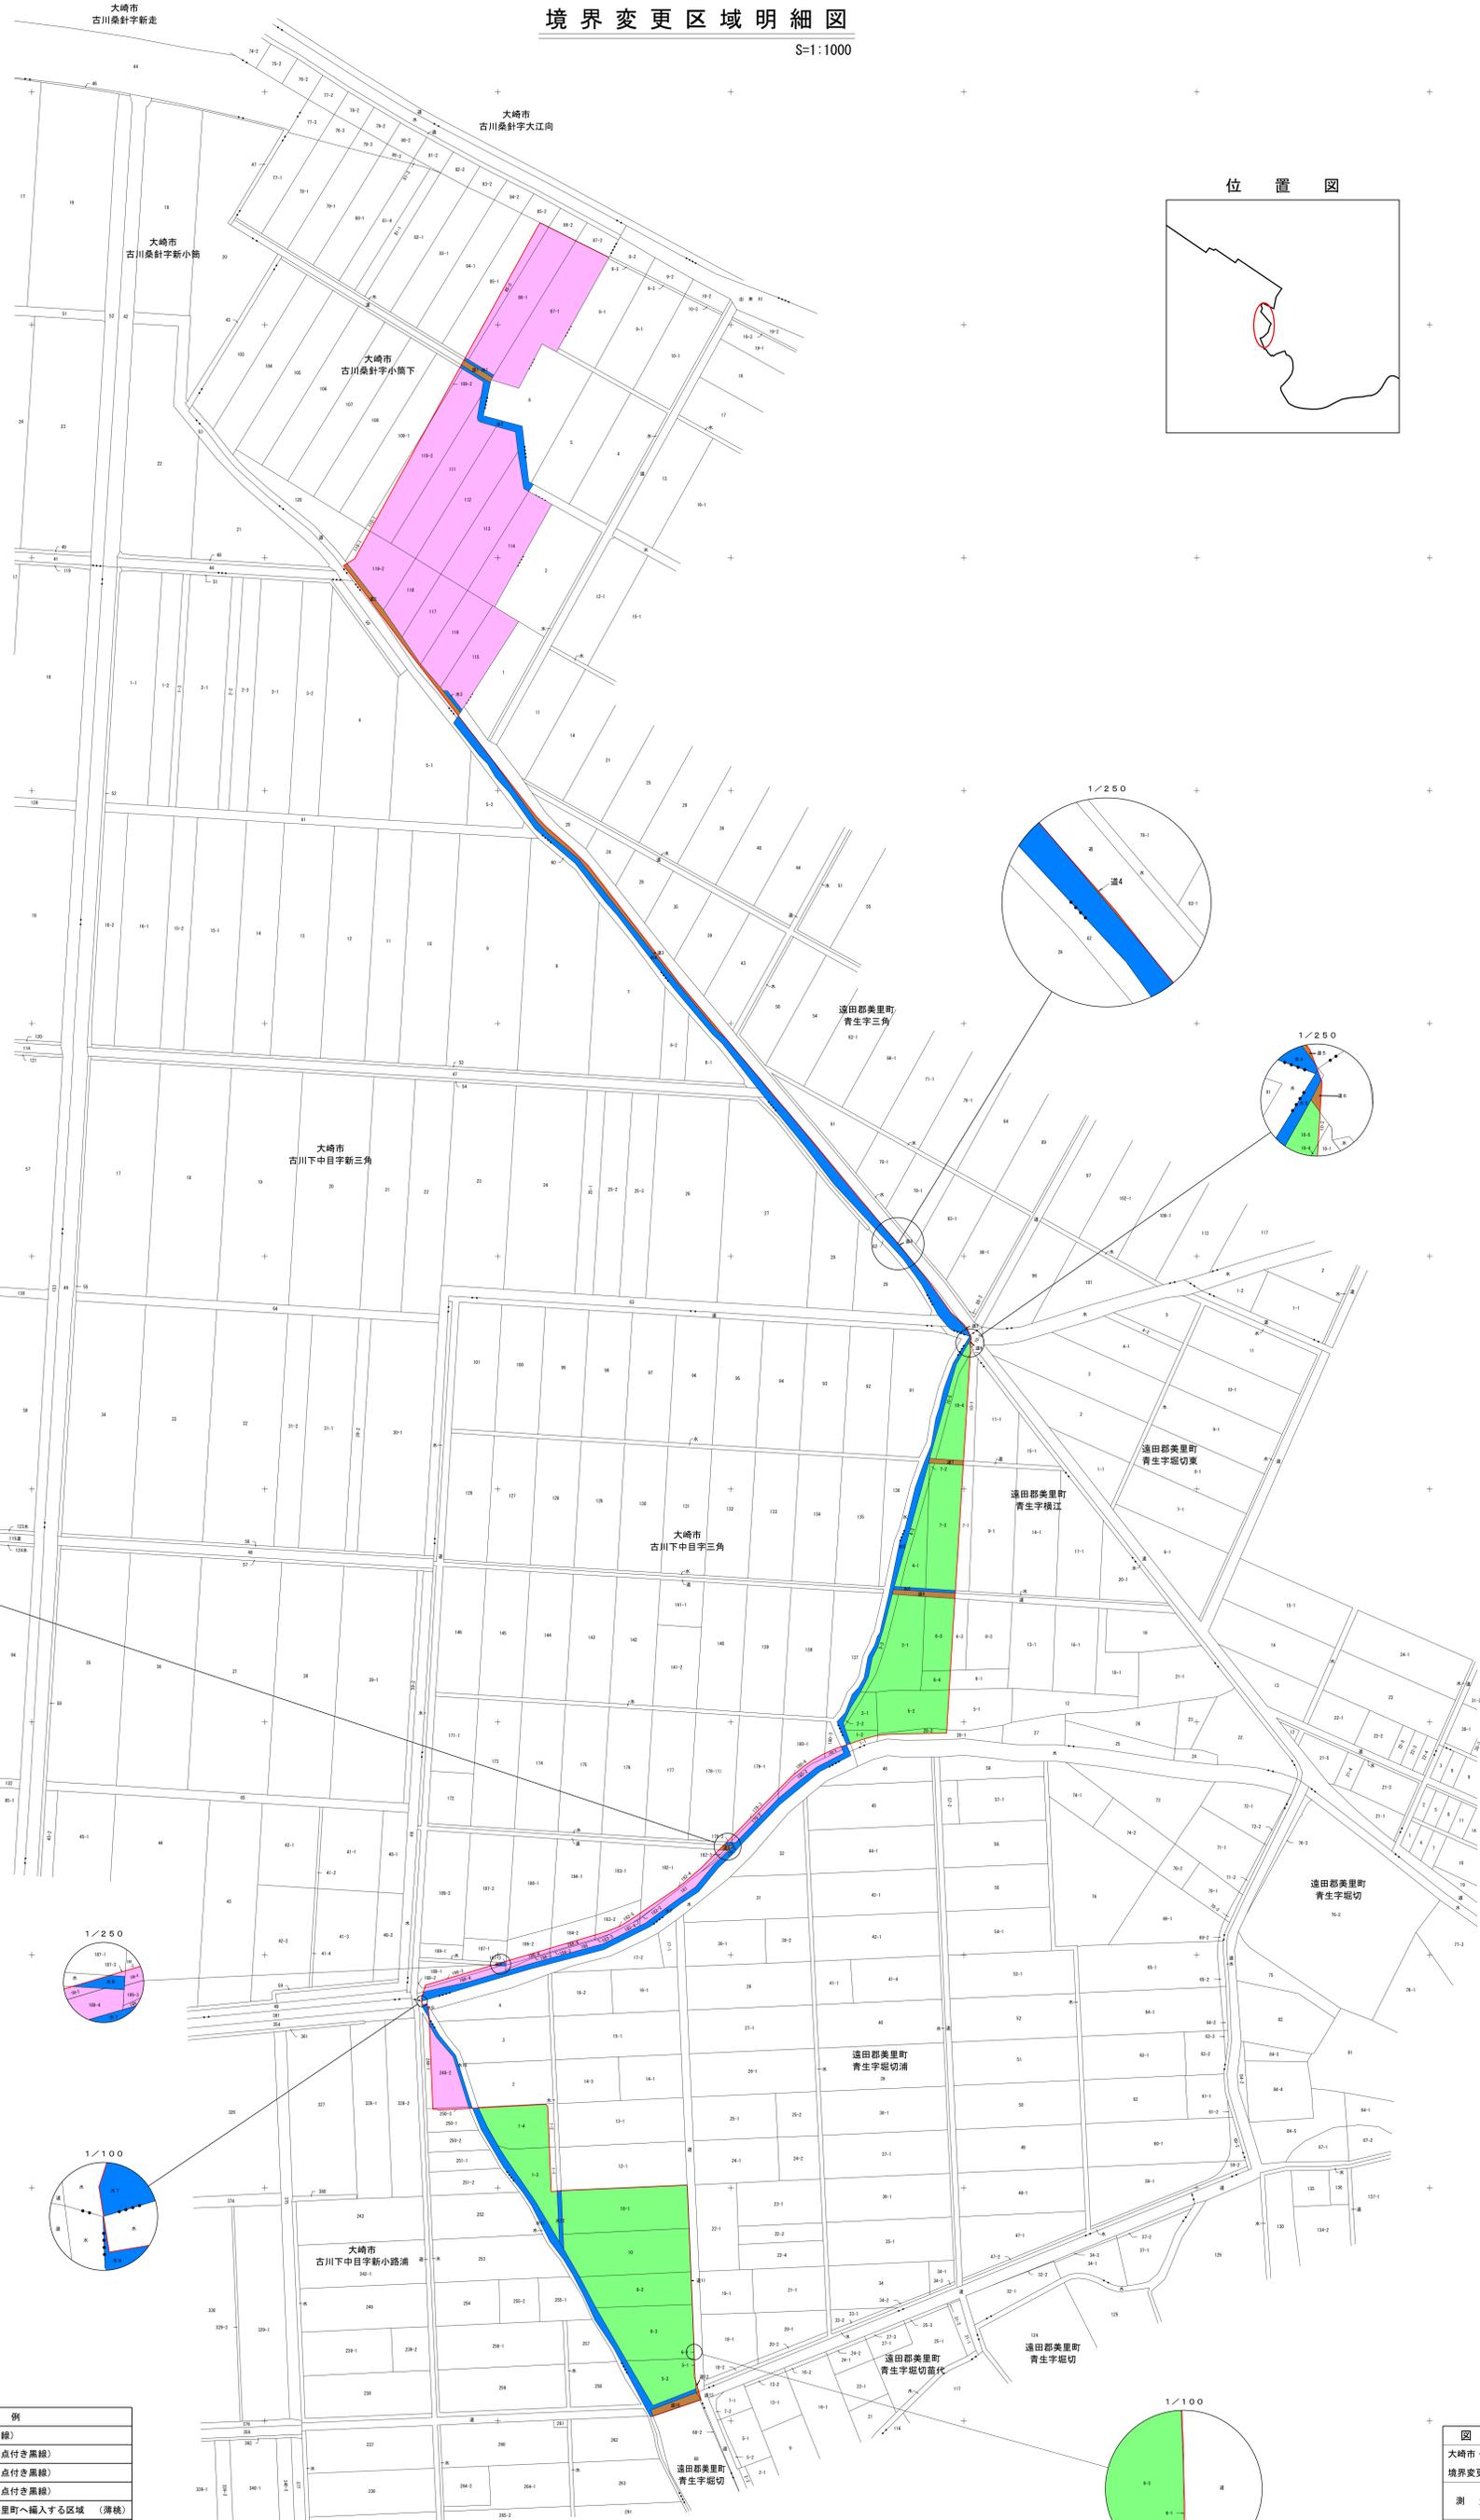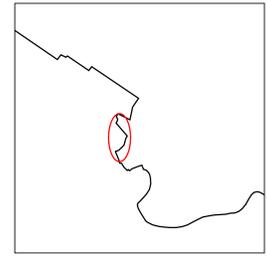

凡 例	
	新境界 (赤線)
	旧 (現)境界 (4点付き黒線)
	大字界 (3点付き黒線)
	字界 (2点付き黒線)
	大崎市から遠田郡美里町へ編入する区域 (薄緑)
	遠田郡美里町から大崎市へ編入する区域 (薄緑)
	道路 (茶)
	水路 (青)

図面の名称		図面番号
大崎市・遠田郡美里町 境界変更区域明細図		
測 量	平成 年 月 日終了	
設 計		
製 原 図		
図 複 写		
縮 尺	1 : 1 0 0 0	