



# 仙台塩釜港港湾計画図（塩釜港区）

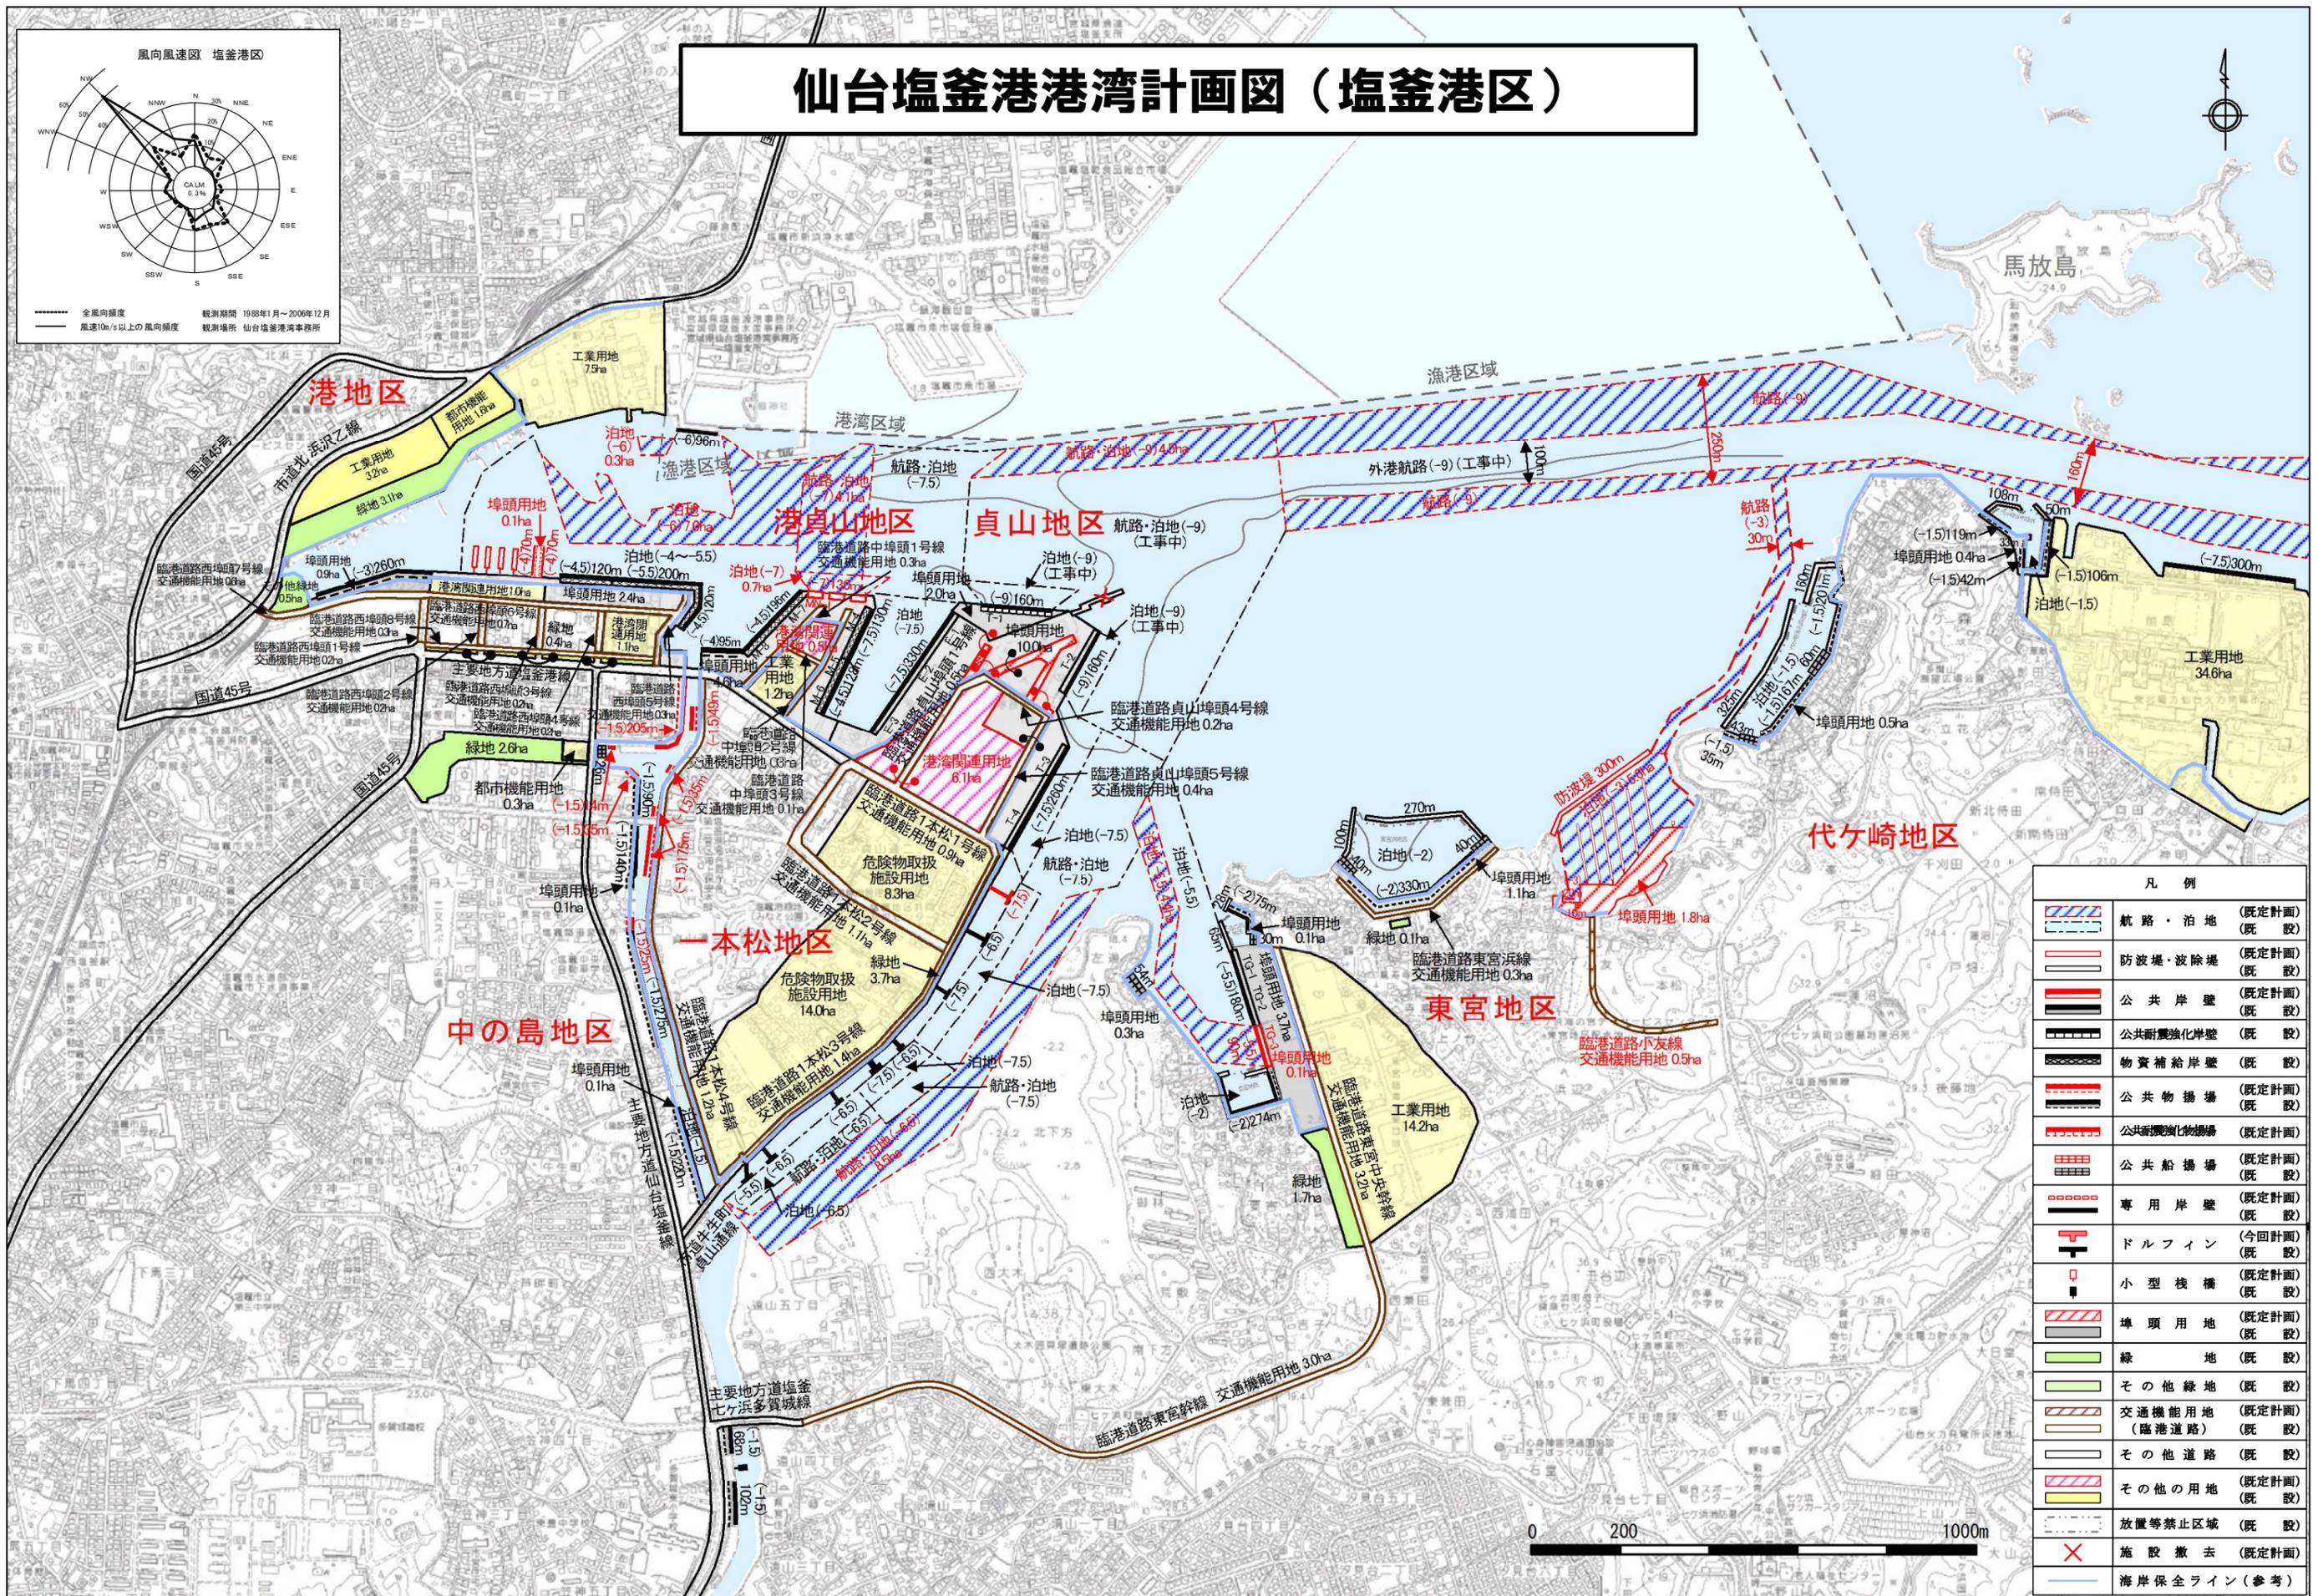

凡例	
	航路・泊地 (既定計画)
	防波堤・波除堤 (既定計画)
	公共岸壁 (既定計画)
	公共耐震強化岸壁 (既定計画)
	物資補給岸壁 (既定計画)
	公共物揚場 (既定計画)
	公共耐震強化物揚場 (既定計画)
	公共船揚場 (既定計画)
	専用岸壁 (既定計画)
	ドルフィン (今回計画)
	小型桟橋 (既定計画)
	埠頭用地 (既定計画)
	緑地 (既定計画)
	その他緑地 (既定計画)
	交通機能用地 (既定計画)
	交通機能用地 (臨港道路) (既定計画)
	その他道路 (既定計画)
	その他の用地 (既定計画)
	放置等禁止区域 (既定計画)
	施設撤去 (既定計画)
	海岸保全ライン (参考)

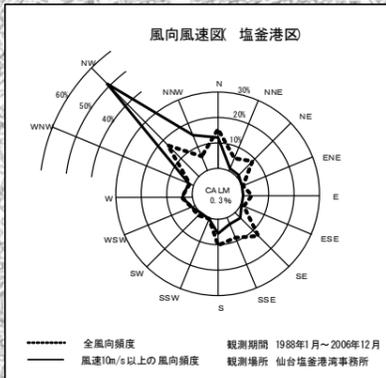