

県道馬籠志津川線意見交換会だより

(Vol.3)

平成30年1月15日発行

宮城県気仙沼土木事務所道路管理班

○第三回意見交換会の開催概要

平成29年12月25日(月)に、弘川集会所において、3回目の「待避所設置に向けた意見交換会」を開催いたしました。

要望のございました15箇所のうち、前回までの御意見を基に詳細な調査検討を進めてまいりました7箇所の具体的な対策方法や現在まで完了した6箇所の御報告と今後の予定について意見交換会を行いました。

○第三回意見交換会での意見

馬籠志津川線の待避所設置計画のほか、道路管理も含め、貴重な御意見をいただきました。

主な意見	対応
東日本大震災時に国道45号が通行止めとなり、馬籠志津川線が支援物資等の輸送路として利用されたことから、冬季閉鎖中の通行に関する連絡先が分かるようにはどうか。	閉鎖しているゲートの状況を確認し、連絡先が分かるように看板等の設置を検討します。

意見交換会の状況



※第三回意見交換会の参加者


弘川契約会長 弘川行政区長 歌津上沢契約会長 入谷八区行政区長 入谷九区行政前区長 NPO
法人夢未来南三陸 大田和山組合 気仙沼市本吉総合支所 南三陸町役場 宮城県気仙沼地方振興
事務所 宮城県気仙沼土木事務所

今後とも、各年度の実施予定と完了箇所について、地域の皆様にお知らせするとともに、御協力をいただきながら、地域の安全安心のため事業を進めてまいります。

待避所等設置計画 (H28年7月の意見交換会をもとに作成)


○要望をいただいた箇所 15箇所 ○整備完了箇所 6箇所 (要望7・8・9・10・11・12) ○平成30年度整備予定箇所 4箇所 (要望6・13・14・15)
 ○平成31年度整備予定箇所 3箇所 (要望1・3・5) ○平成34年度整備予定箇所 2箇所 (要望3・4) ※他事業との調整により整備が遅れます。

要望箇所の対応状況(1/4) (馬籠地区)

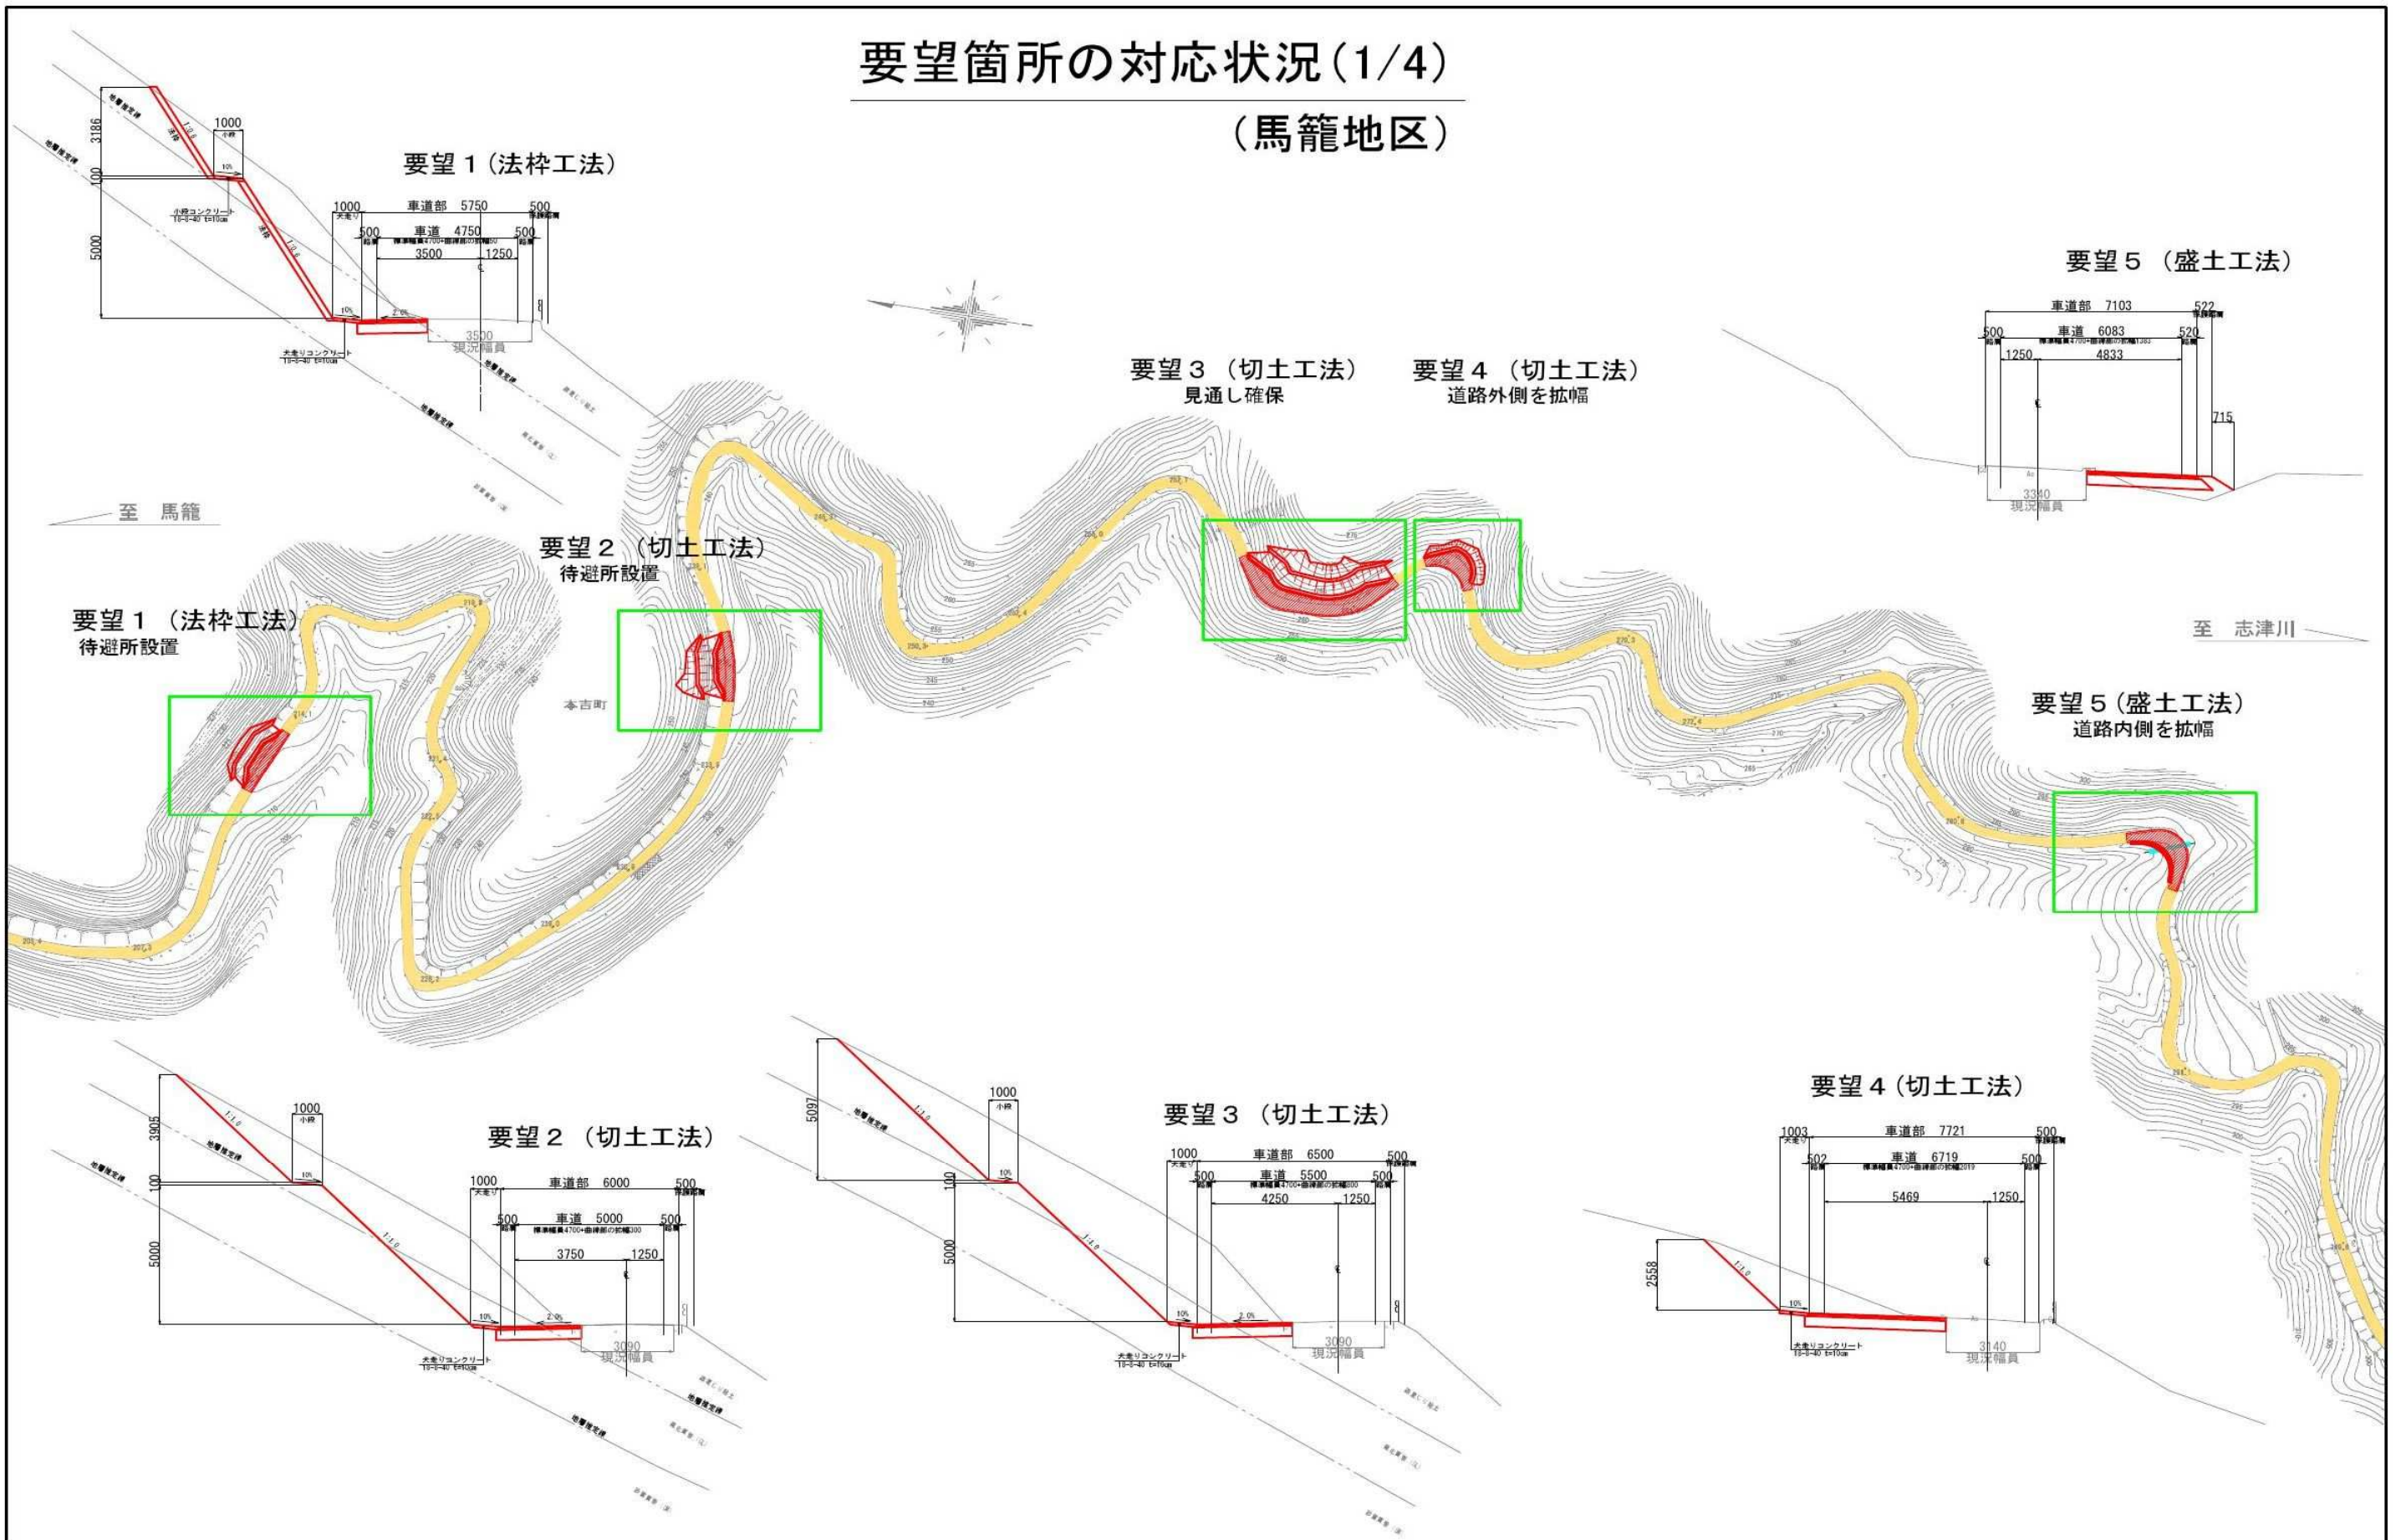

要望箇所の対応状況(2/4)

(払川地区)

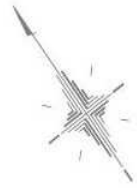


要望8
カーブミラー設置による
視距確保

要望7
ガードレール移設で道路拡幅
施工完了

至 馬籠

至 志津川

要望6 (未施工)
立木の伐木による
視距確保

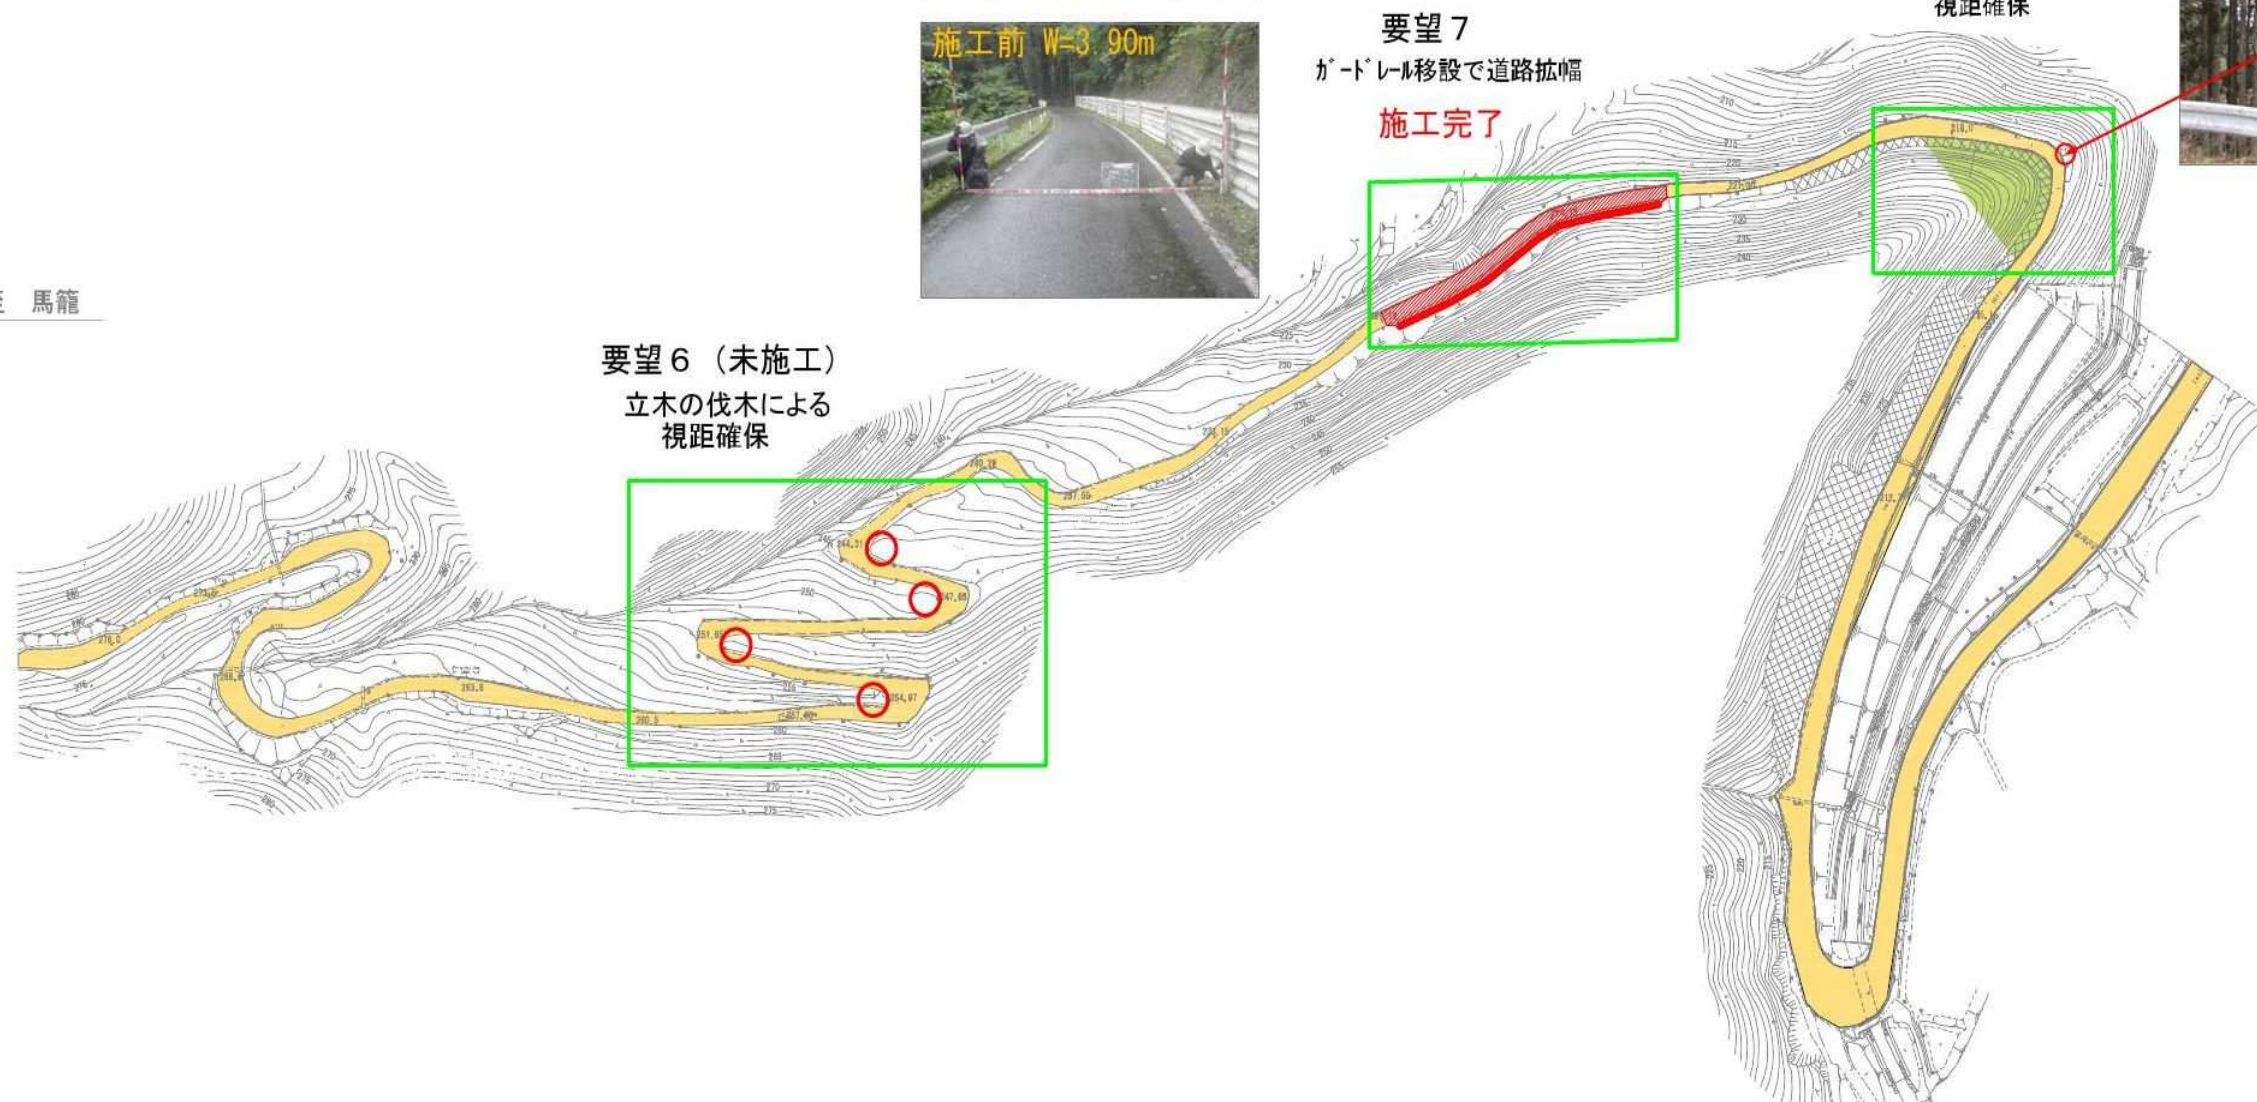

待避所及び道路拡幅に必要なスペースを確保するための設計をしております！写真を貼り付けている箇所は、整備が完了した箇所になります。



要望箇所の対応状況(3/4)

(志津川地区①)



要望9
側溝移設で道路拡幅
施工完了

要望10
側溝移設で道路拡幅
施工完了

要望11
側溝移設で道路拡幅
施工完了

要望12
側溝移設で道路拡幅
施工完了

要望14 (法枠工法)




要望14 (法枠工法)
道路拡幅

要望13 (法枠工法)
道路拡幅

要望13 (法枠工法)




側溝を移設して道路を拡幅しました！

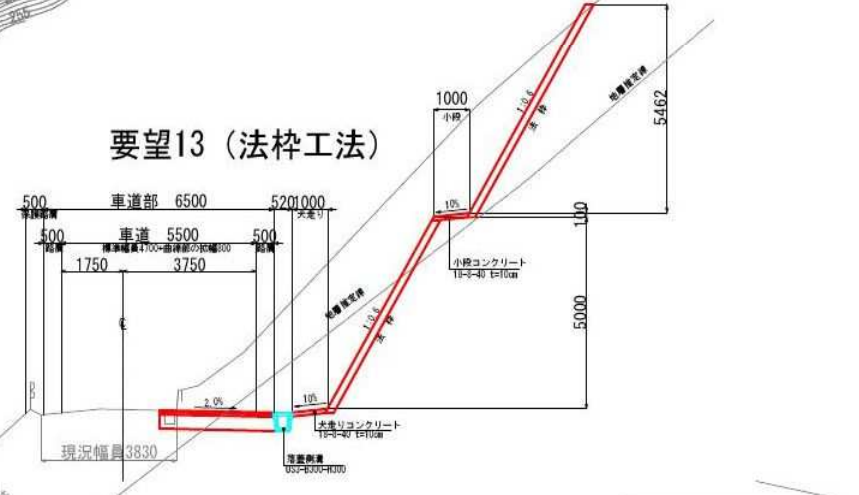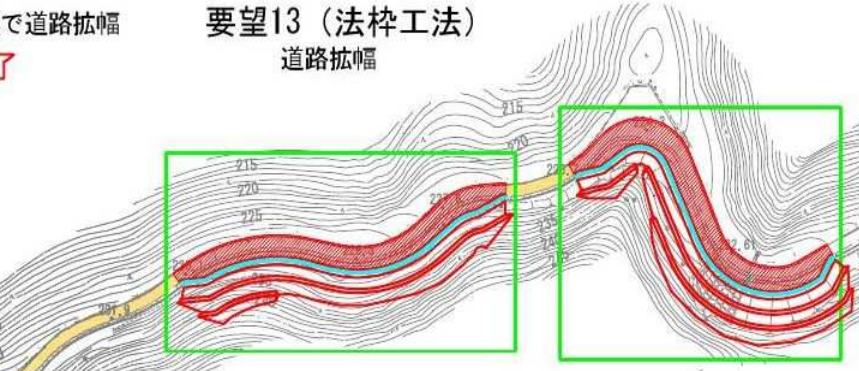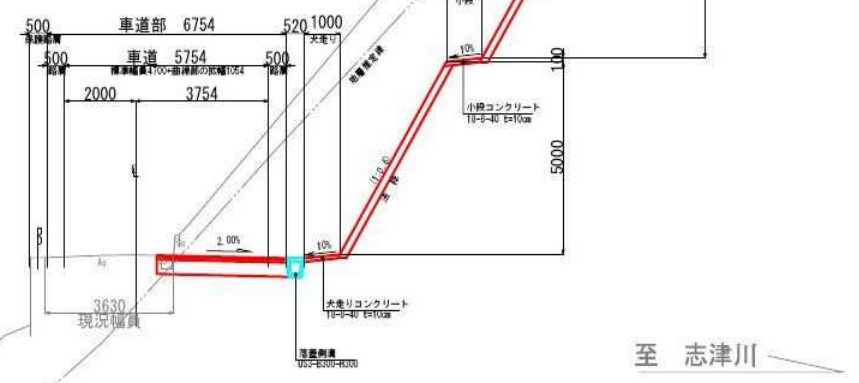

要望箇所の対応状況(4/4)

(志津川地区②)

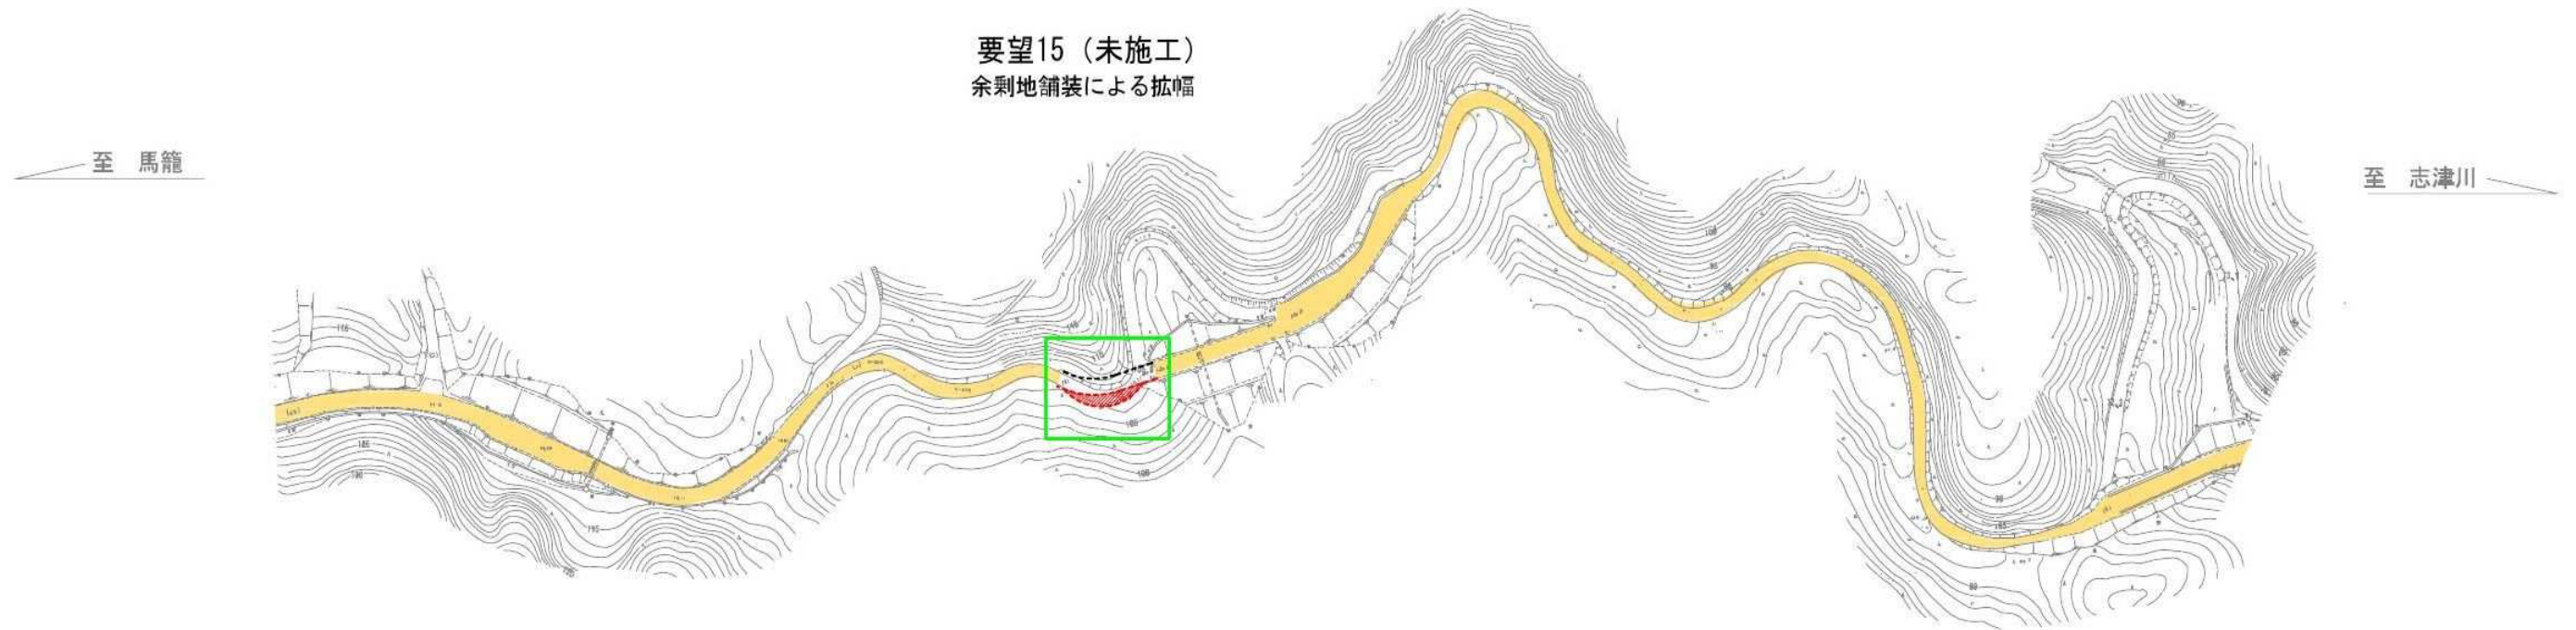

これまでの意見交換会で交わされた御意見を参考とし、設計及び整備を進めてまいります。今後の整備進捗状況及び整備予定箇所は年度毎にお便りにより皆様にお知らせさせていただきます。

貴重なご意見ありがとうございました！

