


東日本大震災による公共土木施設災害復旧事業 議事次第

平成24年 7月23日 18:00～
南三陸町戸倉 仮設住宅集会所

1. 開会あいさつ 南三陸町役場 建設課
2. 事業説明 18:10～
 - ① 建設海岸(戸倉海岸)宮城県 気仙沼土木事務所
 - ② 国道398号線宮城県 気仙沼土木事務所
3. 質疑応答
4. 閉会あいさつ 南三陸町役場 建設課

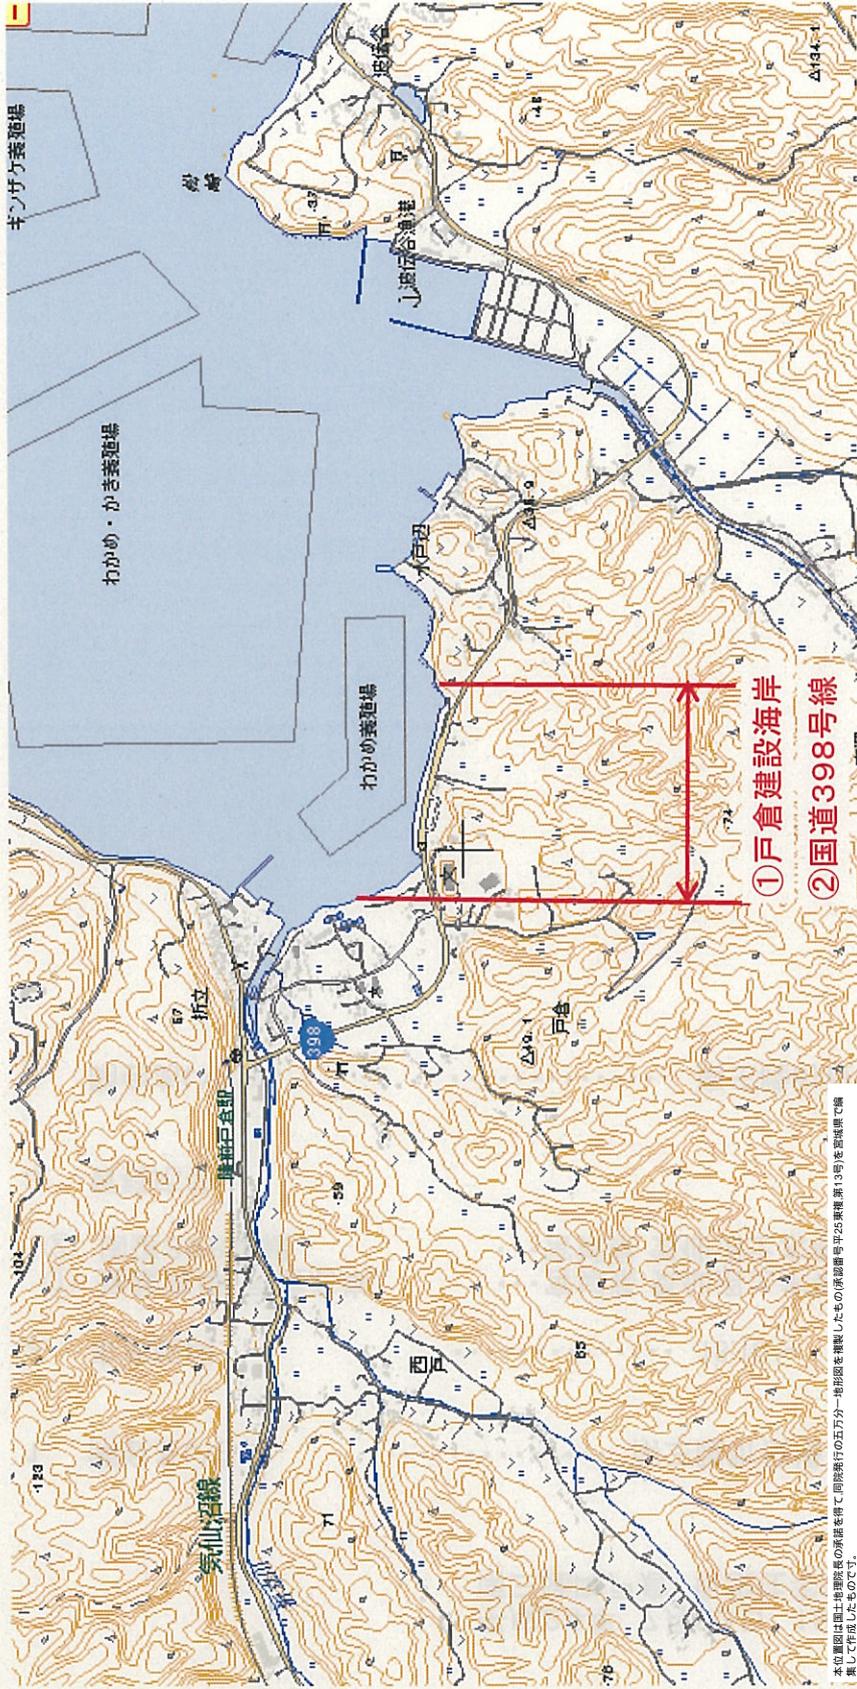


本図面は国土地理院の承認を得て国測院の五万分一地形図を複製したものの印刷番号第13号を既編図で集めて作成したもので、

標準断面図 (1) (戸倉海岸)

S=1:100

護岸工 1

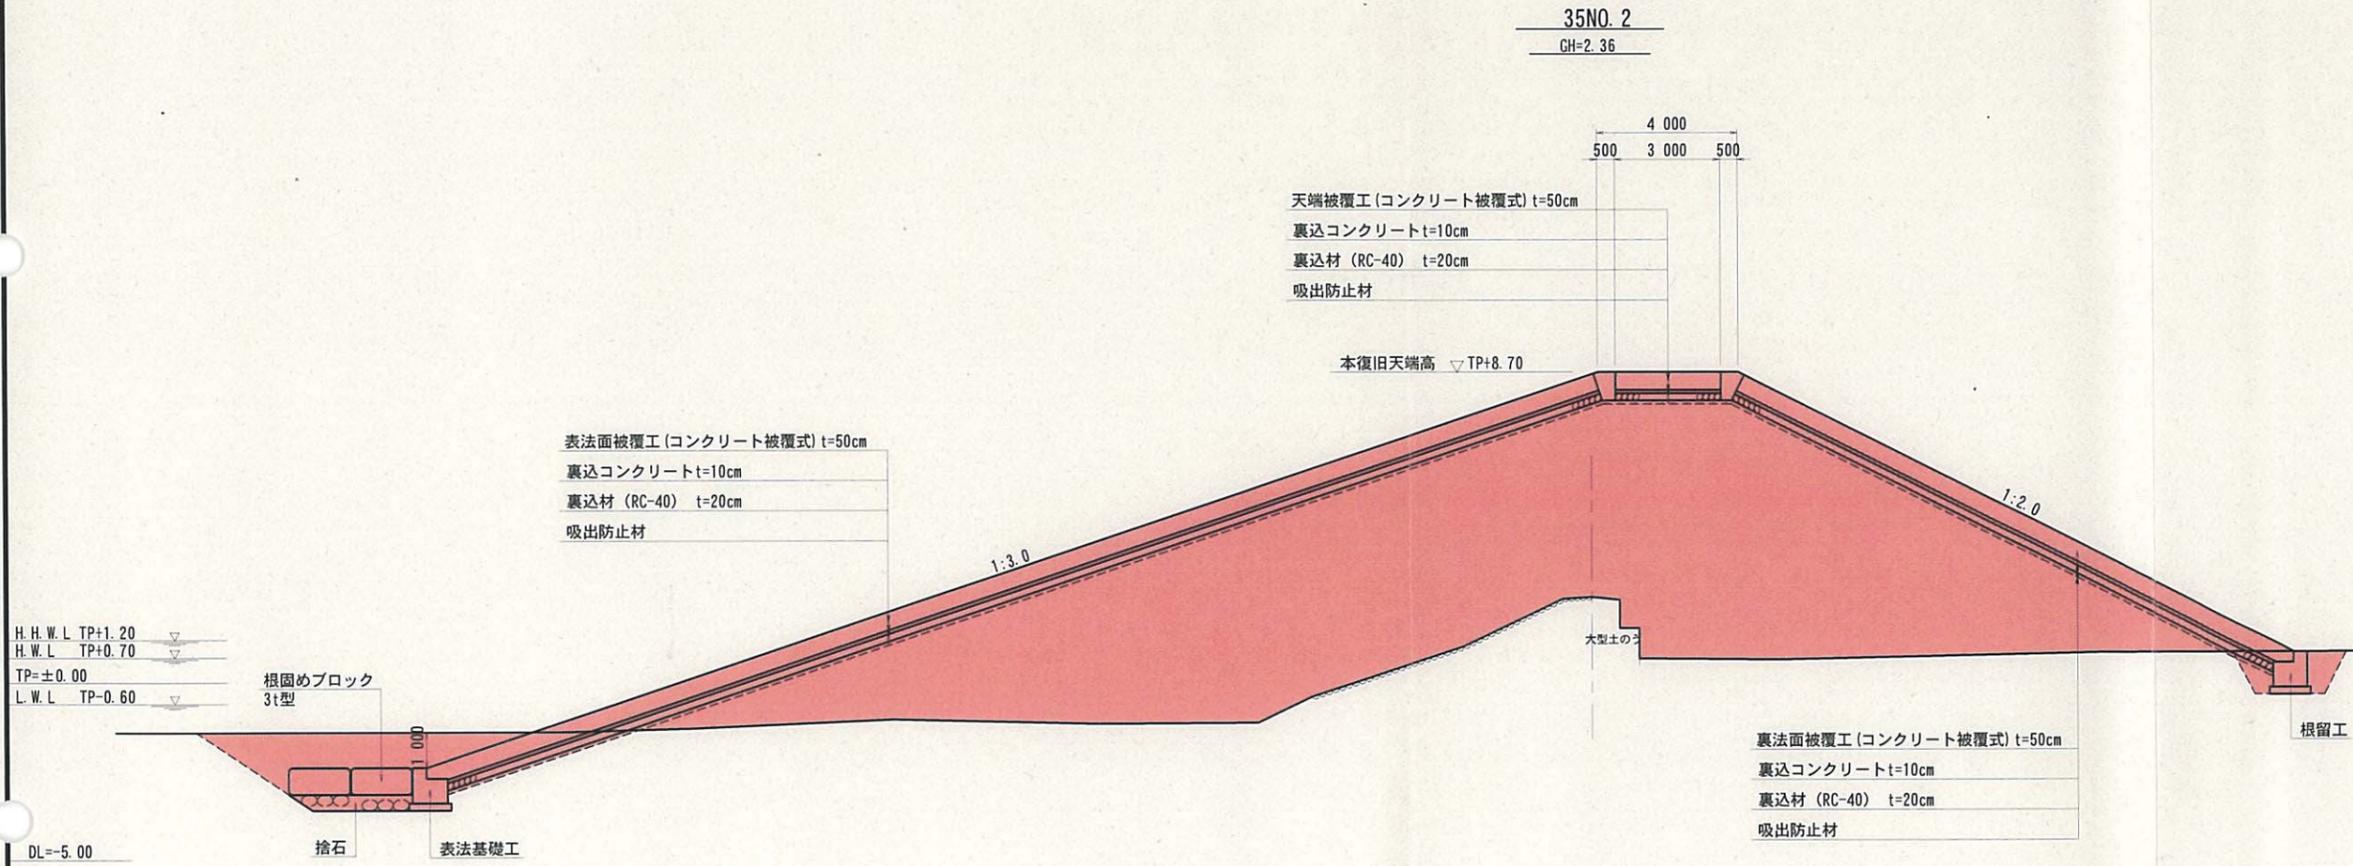


工事番号			
海岸名	戸倉海岸		
施工地名	本吉郡 南三陸町	市	区内
工事名	平成 年度	工事 (工区)	
図面名	標準断面図 (1)		
縮尺	S=1:100	位置	
設計者		設計 年度	
宮 城 県	図番	成果番号	当該番号

標準断面図 (2) (戸倉海岸)

S=1:100

護岸工 2

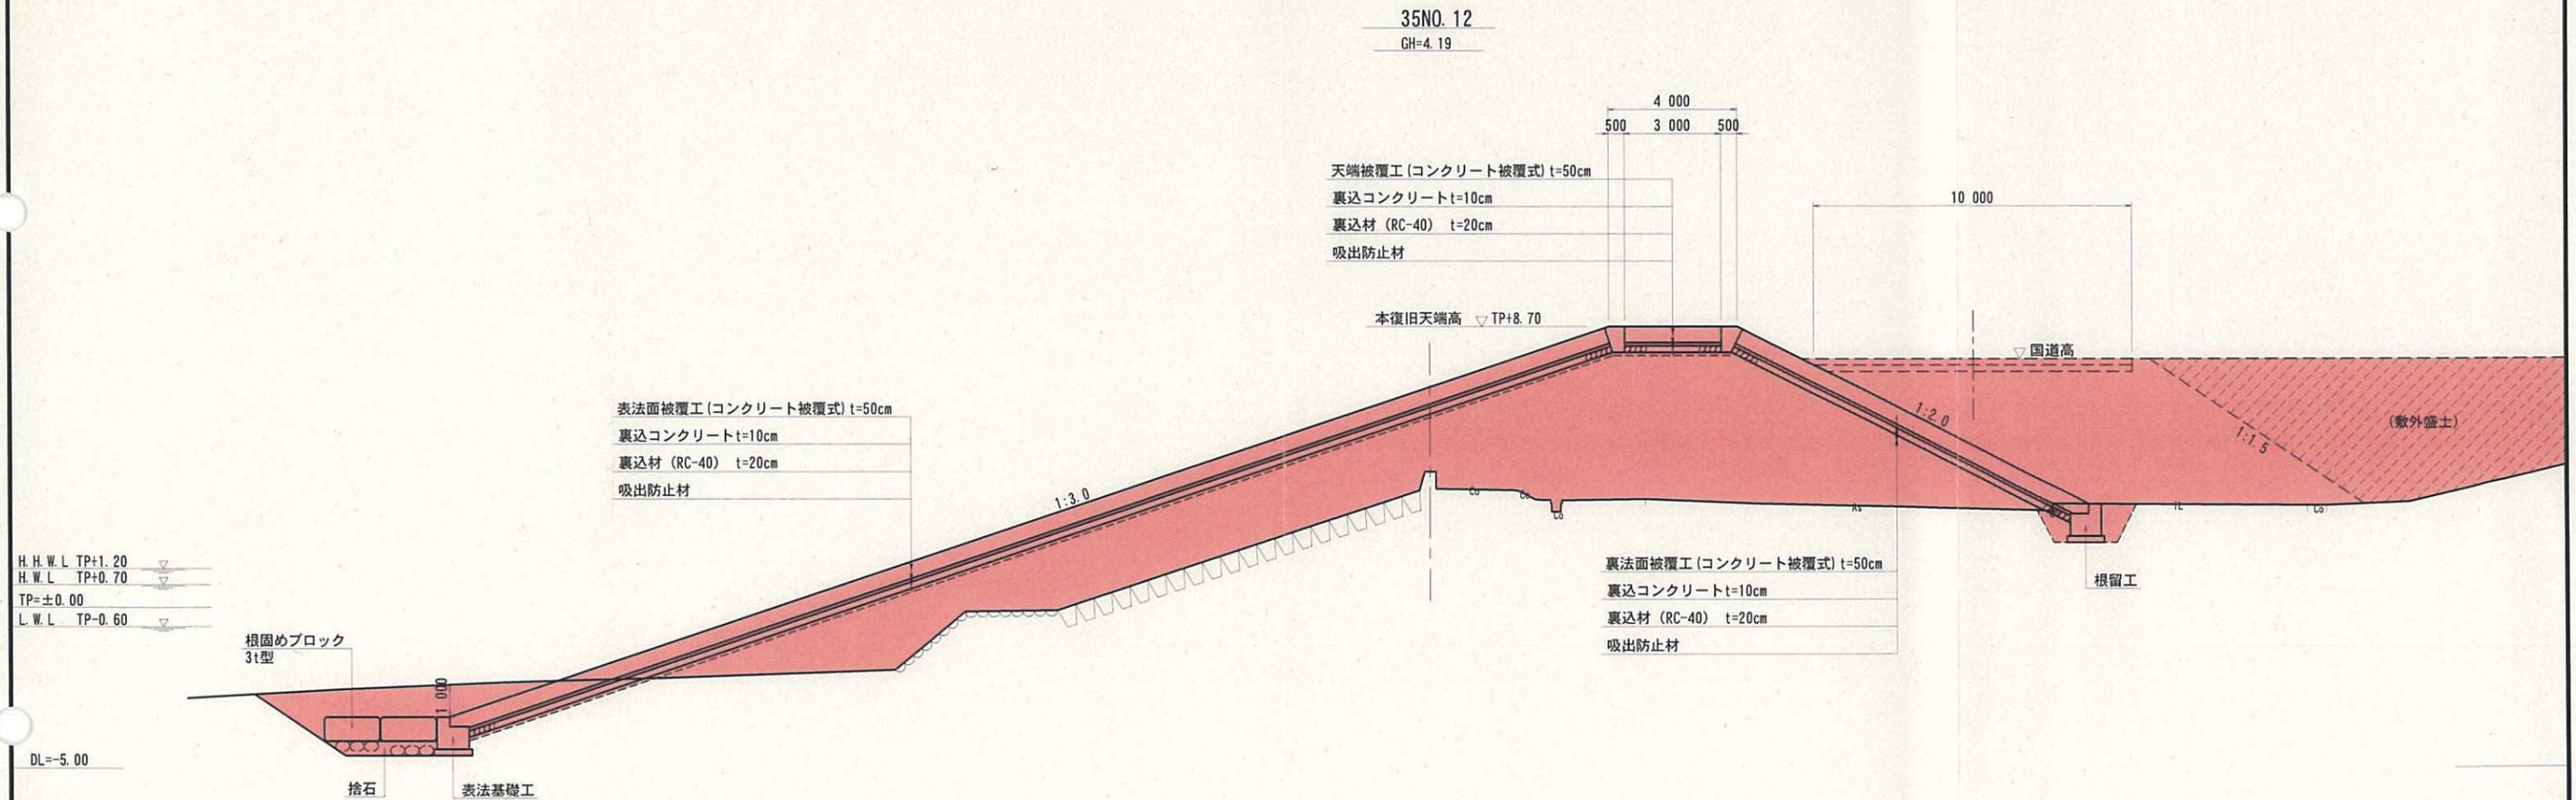


工事番号			
海岸名	戸倉海岸		
施工地名	本吉郡 南三陸町	区	地内
工事名	平成 年度	工事 (工区)	
図面名	標準断面図 (2)		
縮尺	S=1:100	位置	
設計者		設計年度	
宮 城 県	図番	成果番号	当該番号

標準断面図 (3) (戸倉海岸)

S=1:100

護岸工 3

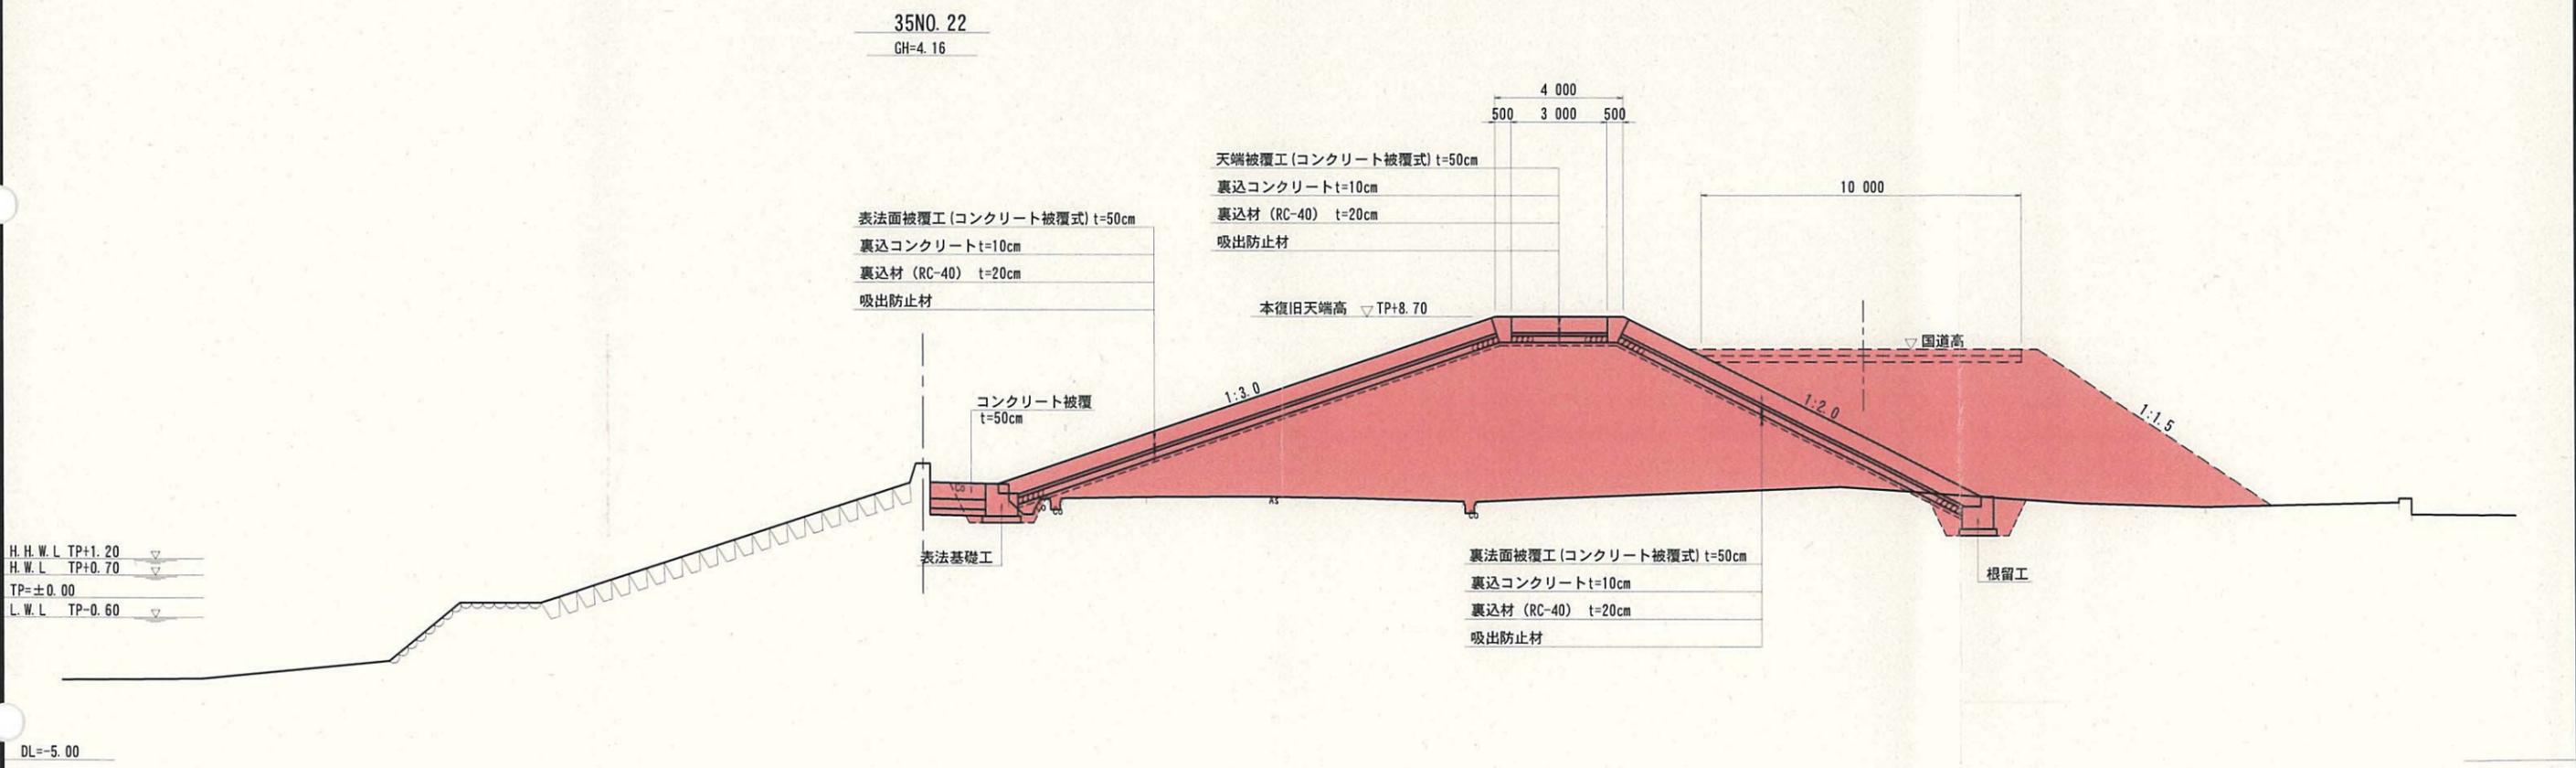

工事番号			
海岸名	戸倉海岸		
施工地名	本吉郡 南三陸町	市 区	地内
工事名	平成 年度	工事 (工区)	
図面名	標準断面図 (3)		
縮尺	S=1:100	位置	
設計者		設計年度	
宮 城 県	図番	成果番号	当該番号