

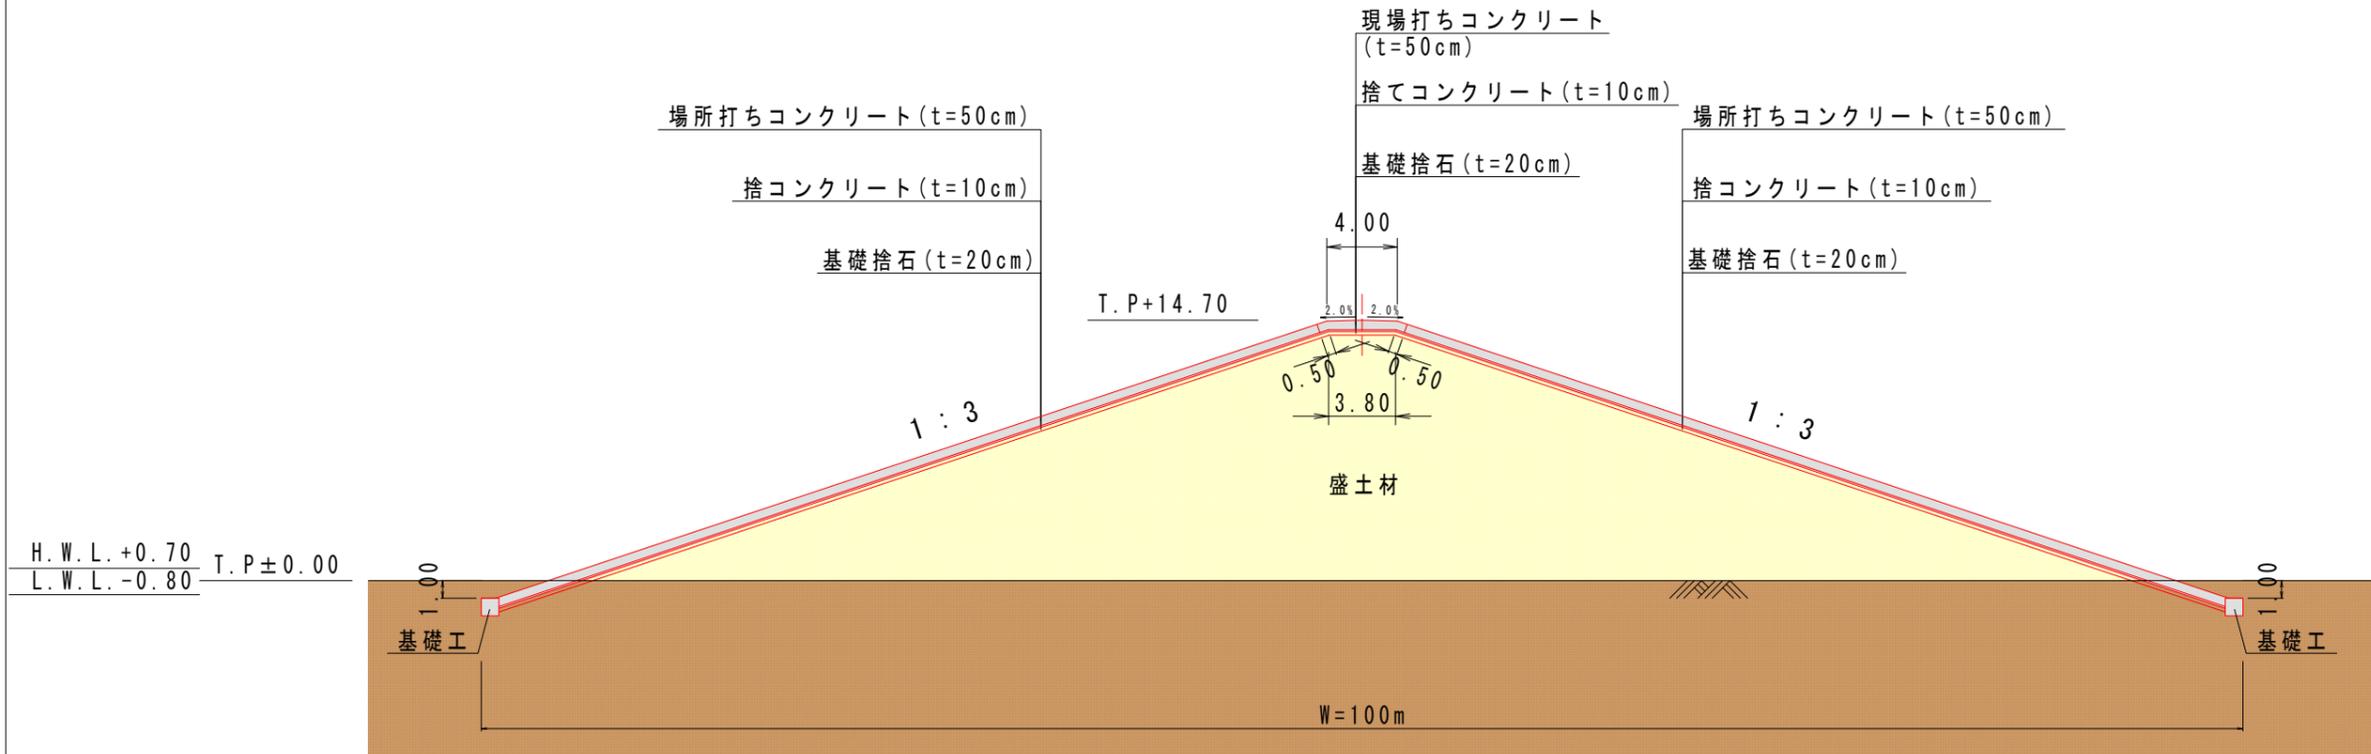
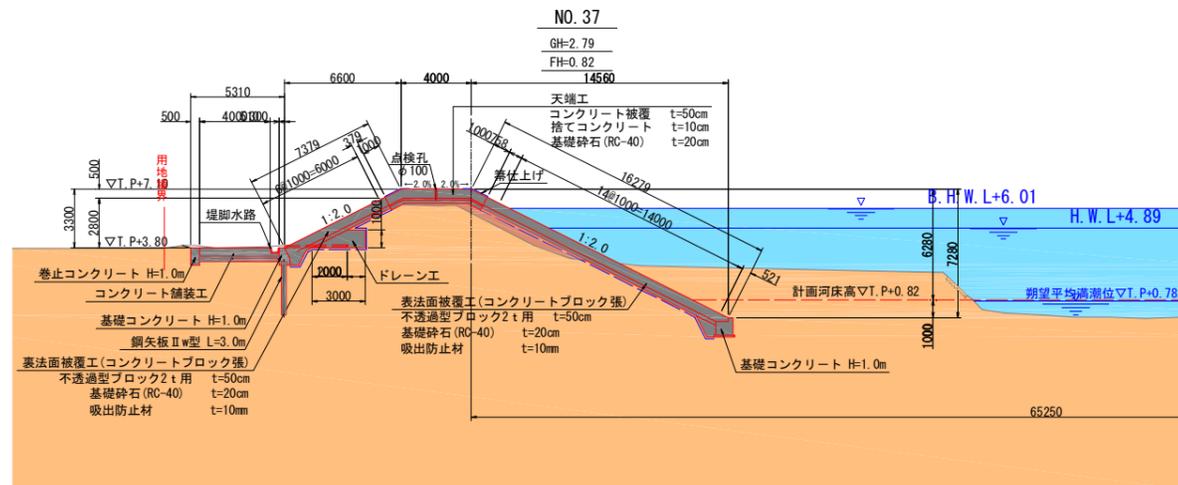


標準断面図 S=1:200

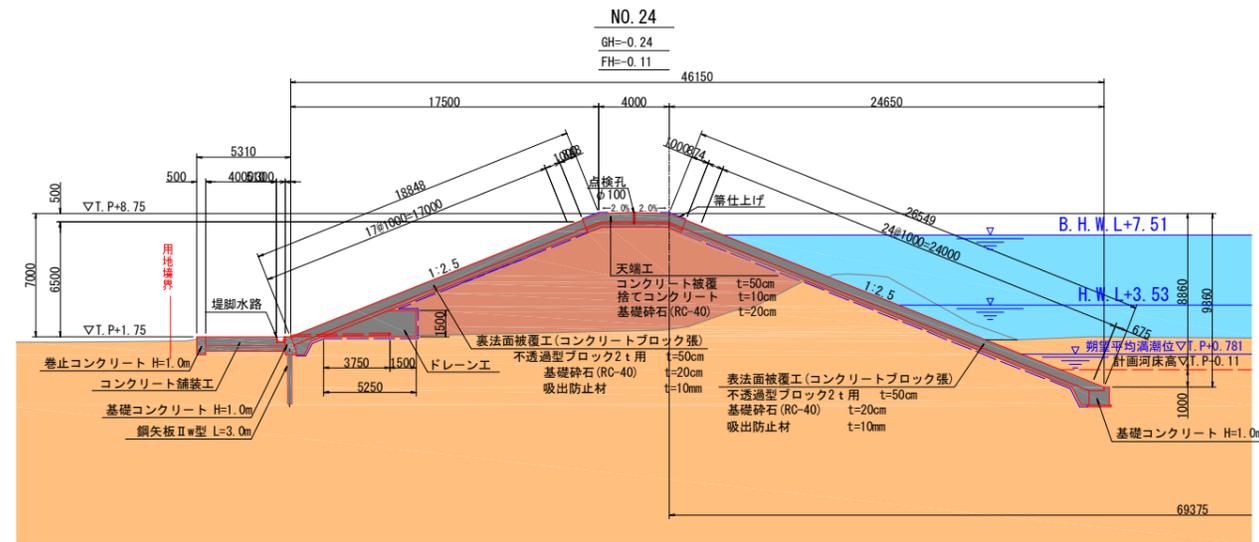

標準断面図

S=1:200

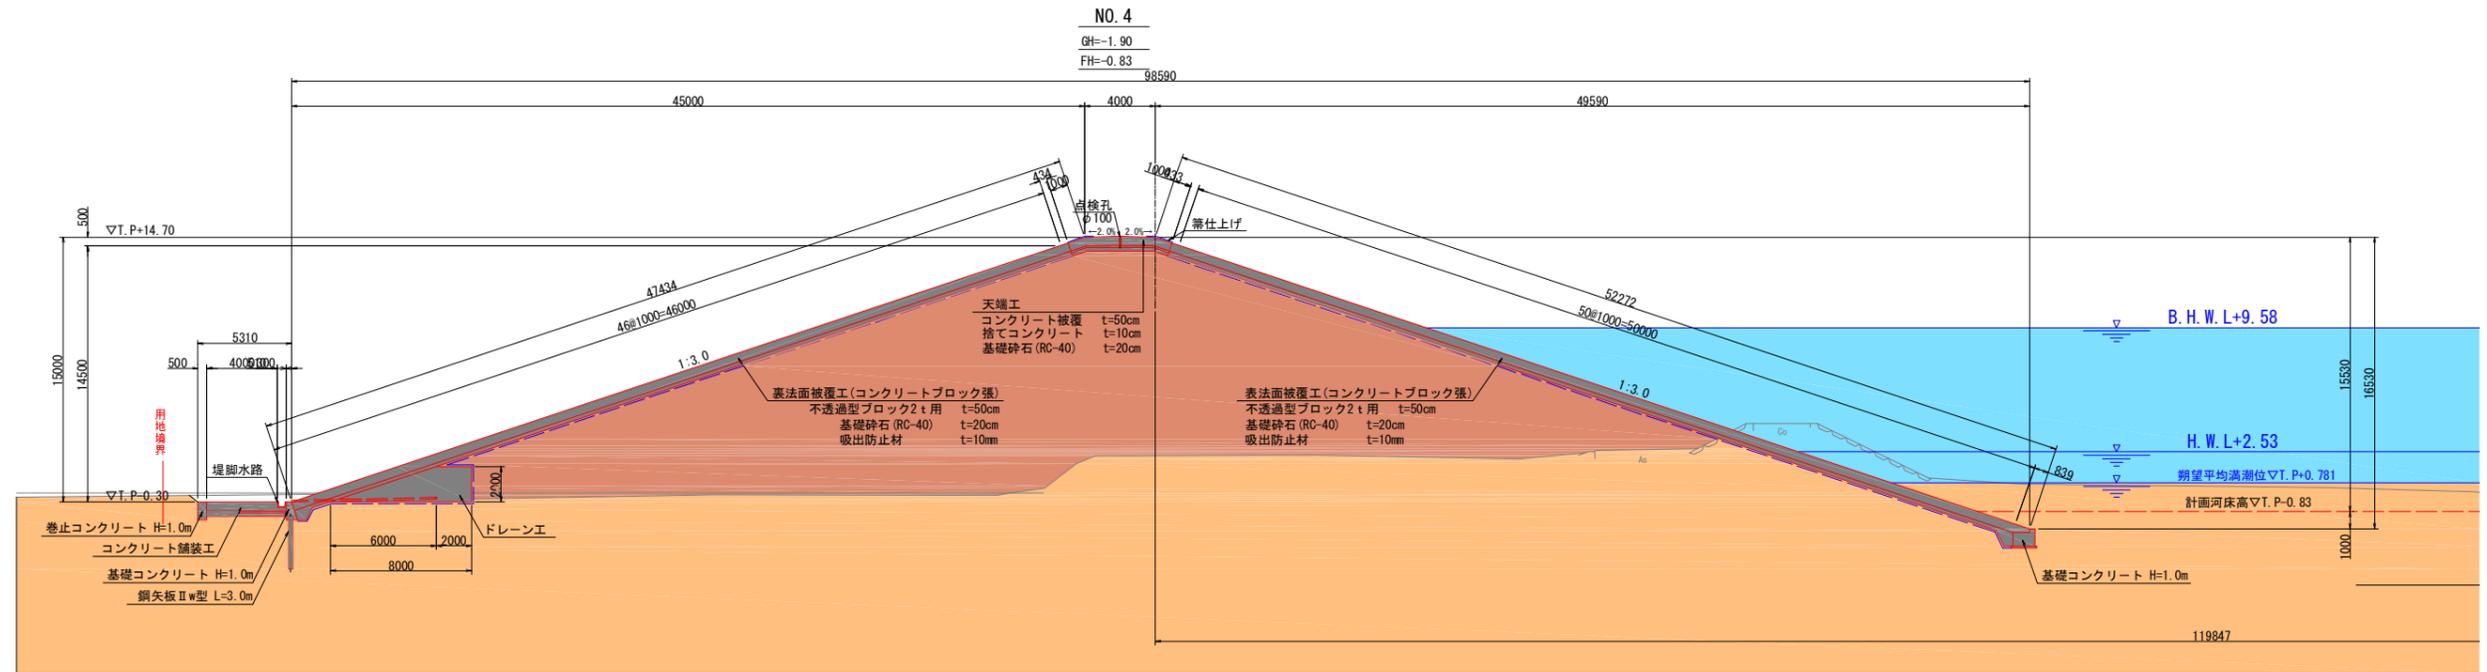


平成 23 年度	関連第 号
河 川 名	二級河川 津 谷 川
施 工 地 名	気仙沼市本吉町地内
工 事 名	津谷川外災害測量設計業務委託
津谷川 標準断面図	
縮 尺	1:200
設 計	全 業の内 業
製 図	
宮 城 県	

標準断面図 S=1:100

NO. 10

GH=0.64


FH=

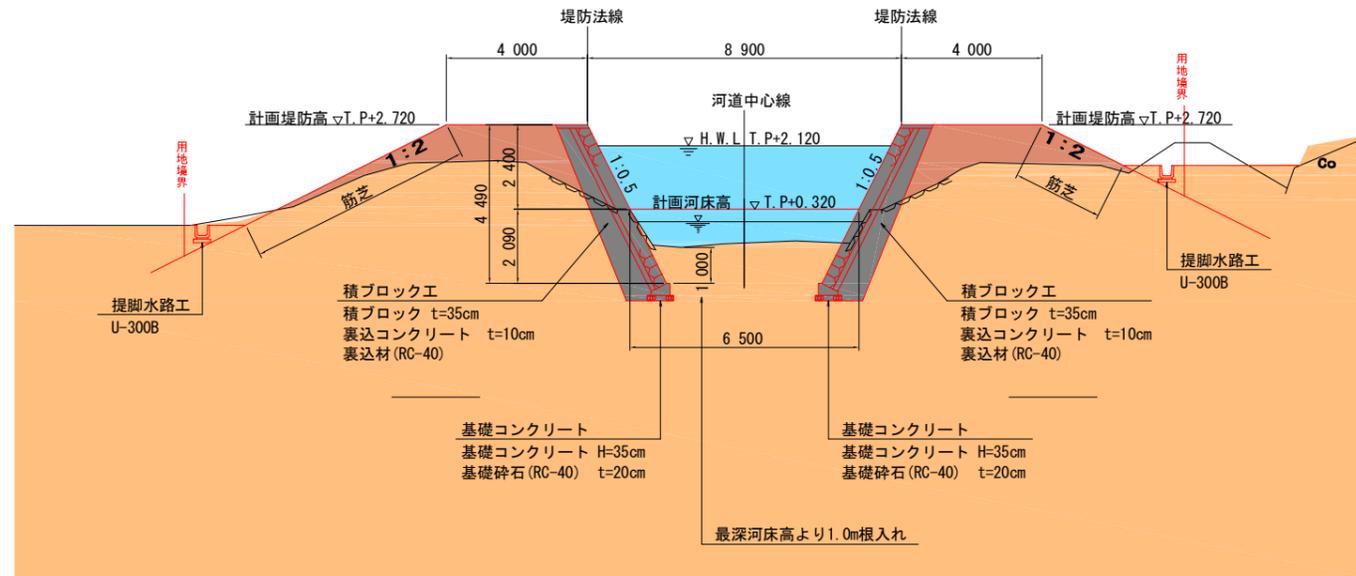

NO. 16

GH=0.51

FH=

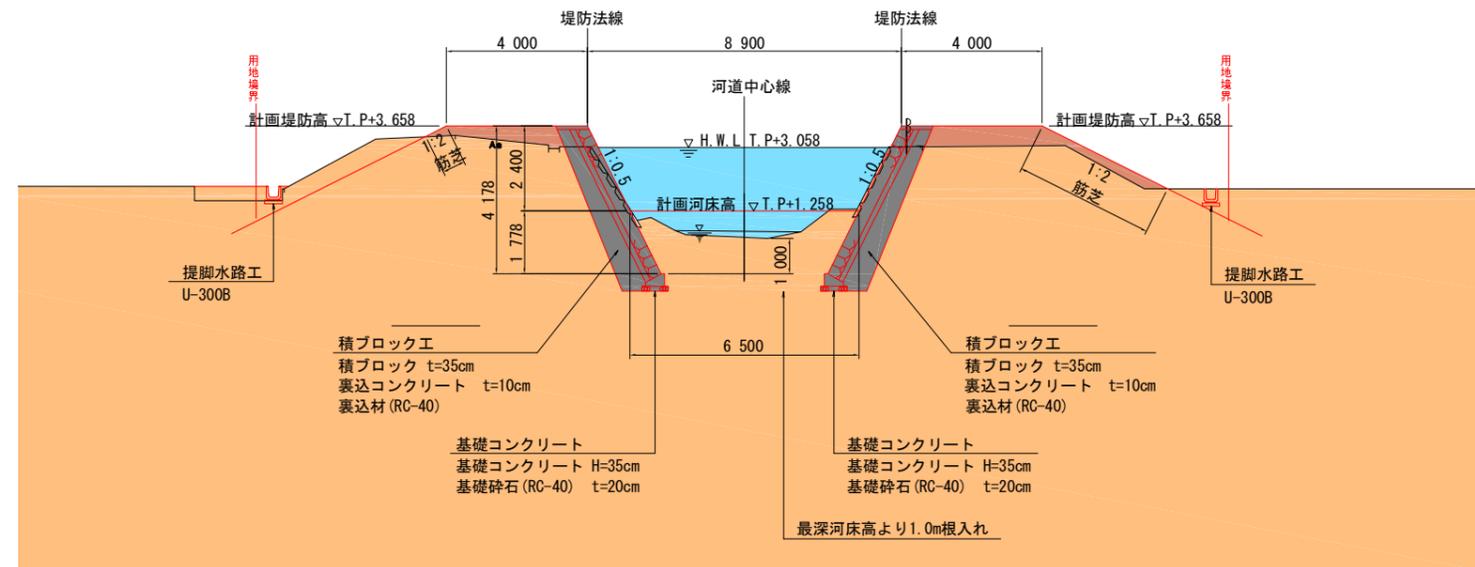

平成23年度	関連第 号
河川名	二級河川 外尾川
施工地名	気仙沼市本吉町下宿地内
工事名	津谷川災害調査設計業務
標準断面図	
縮尺	1:100 全葉の内葉
	設計 製図
宮 城 県	