



鹿折川災害復旧事業等の事業説明会

鹿折小学校多目的ホール

平成24年12月1日(土)

午前 10時30分～

午後 1時30分～



鹿折川関連復旧計画平面図

鹿折川災害復旧 延長範囲 L=1,650m

計画堤防高T.P+5.0m L=1,400m

計画堤防高
T.P+4.3m
L=250m



国土地理院提供

浪板橋
災害復旧事業
(県事業)


鹿折駅浜線
架橋事業
(市事業)

万行沢橋災害
復旧事業
(市事業)

■ : 道路
■ : 河川管理用通路

※計画は今後変更になる可能性もあります


鹿折川復旧計画平面図

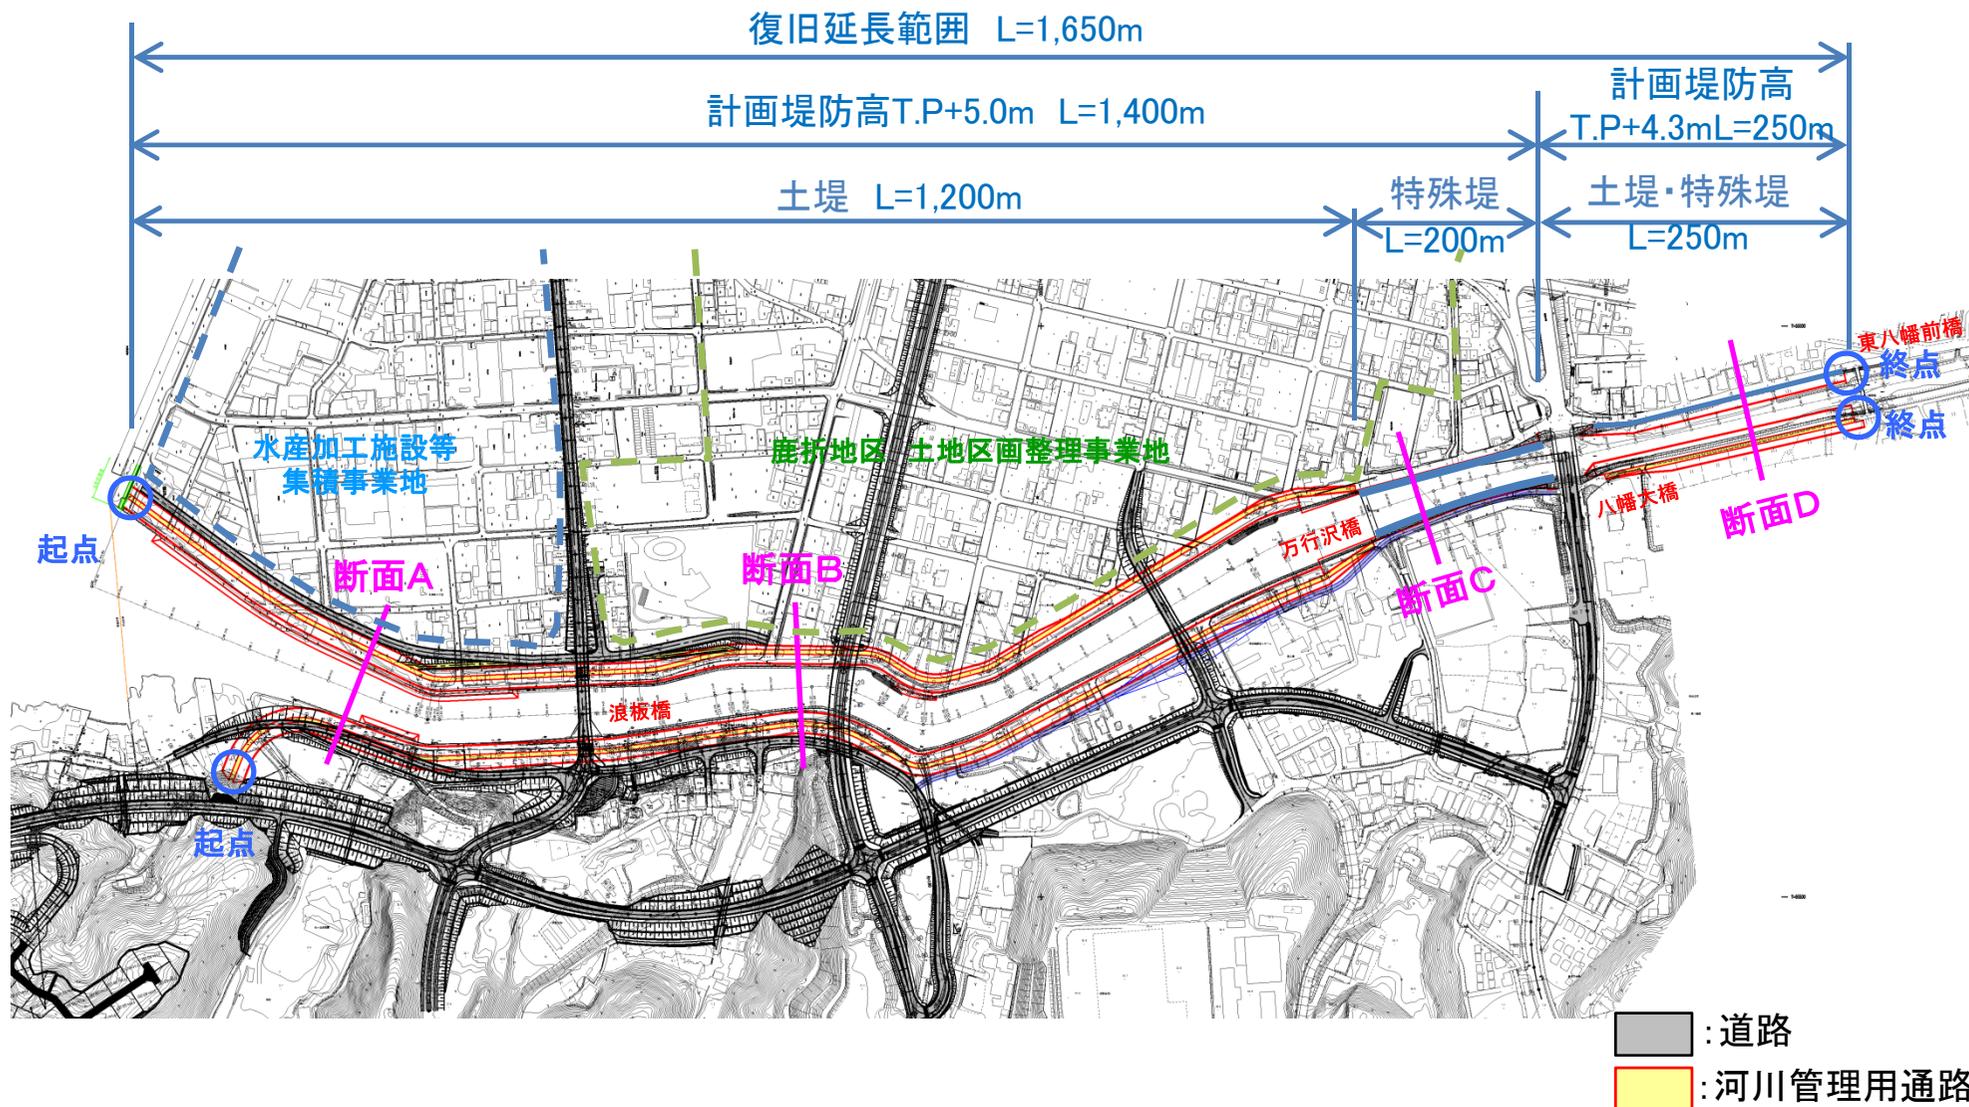


※計画は今後変更になる可能性もあります

鹿折川復旧断面

断面A (河口～浪板橋)

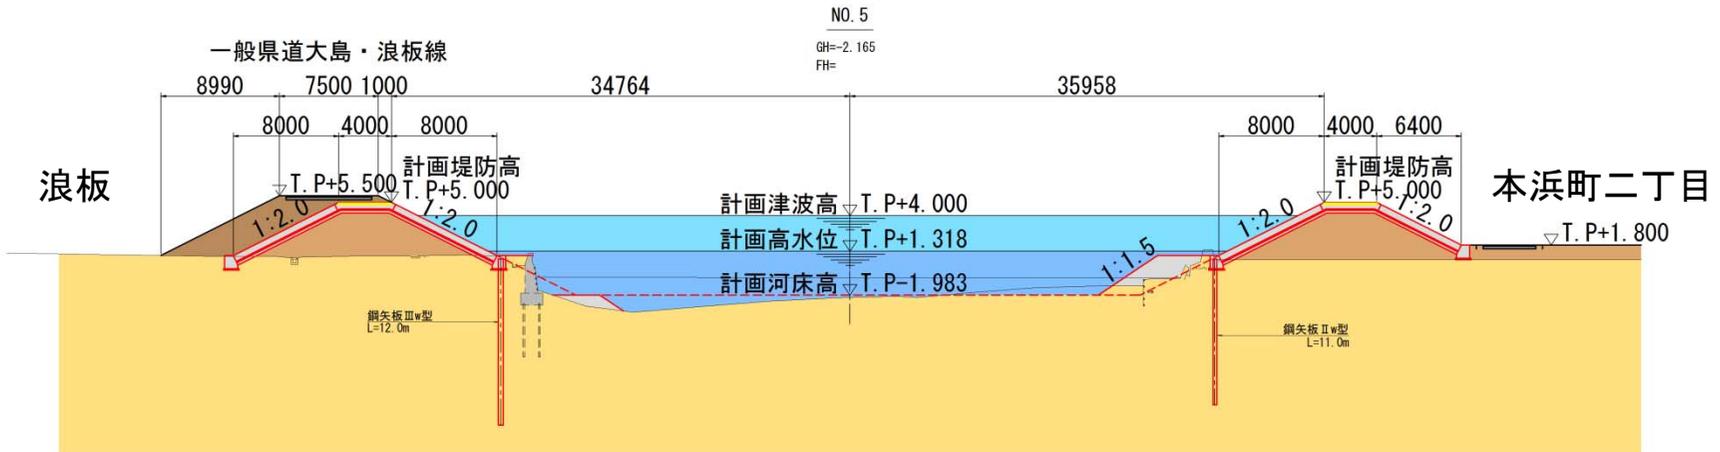

断面B (浪板橋～万行沢橋)

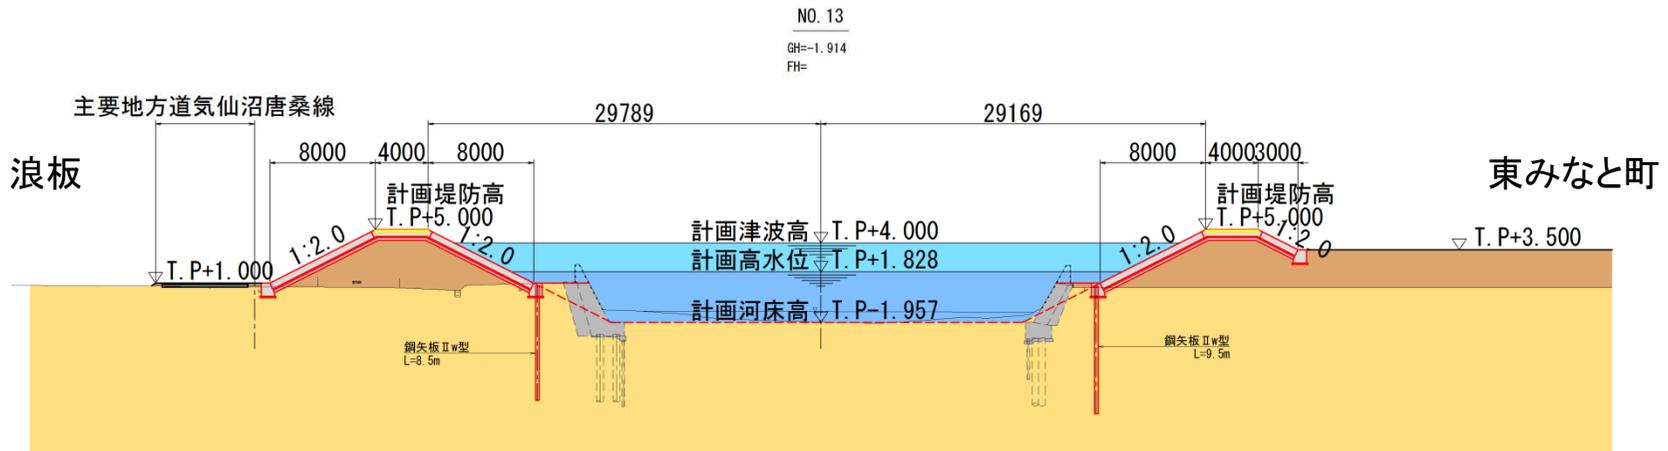


※計画は今後変更になる可能性もあります

鹿折川復旧断面


断面C (万行沢橋～八幡大橋)

NO. 25
GH=-0.290
FH=

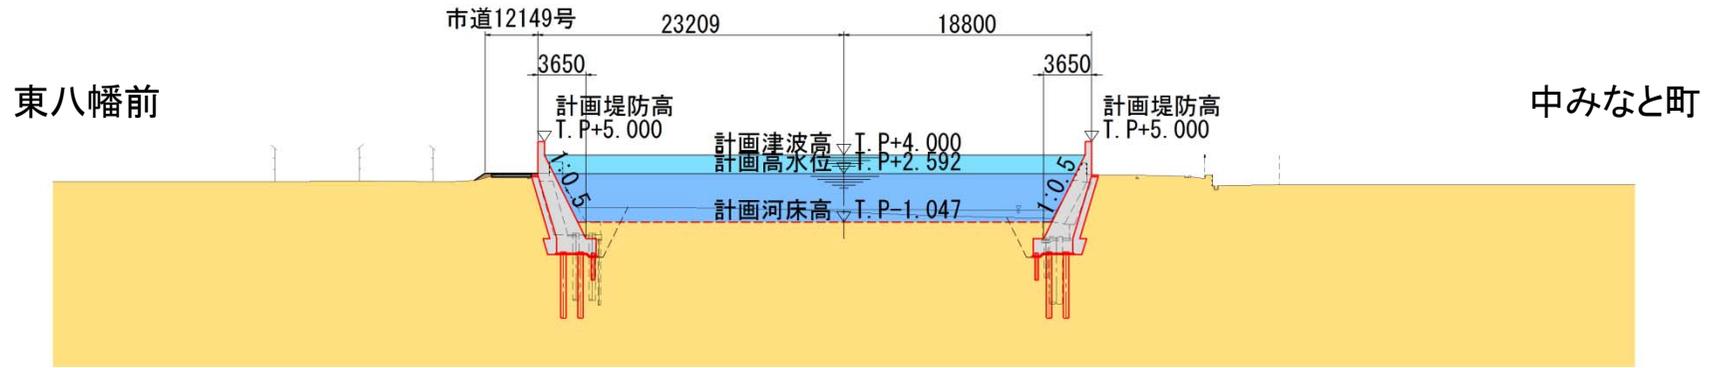

断面D (八幡大橋～東八幡前橋)


SNO. 31
GH=-0.070
FH=

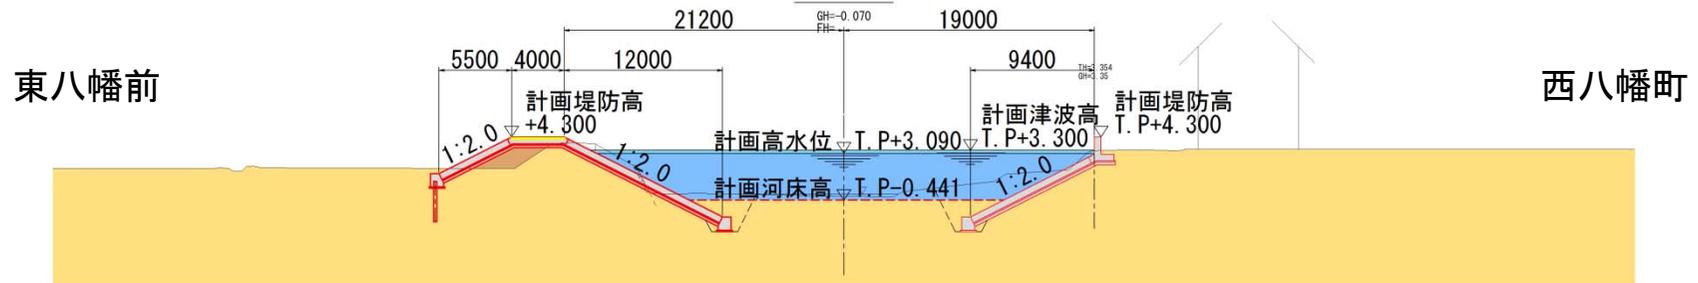

※計画は今後変更になる可能性もあります




① 道路・橋梁計画平面図

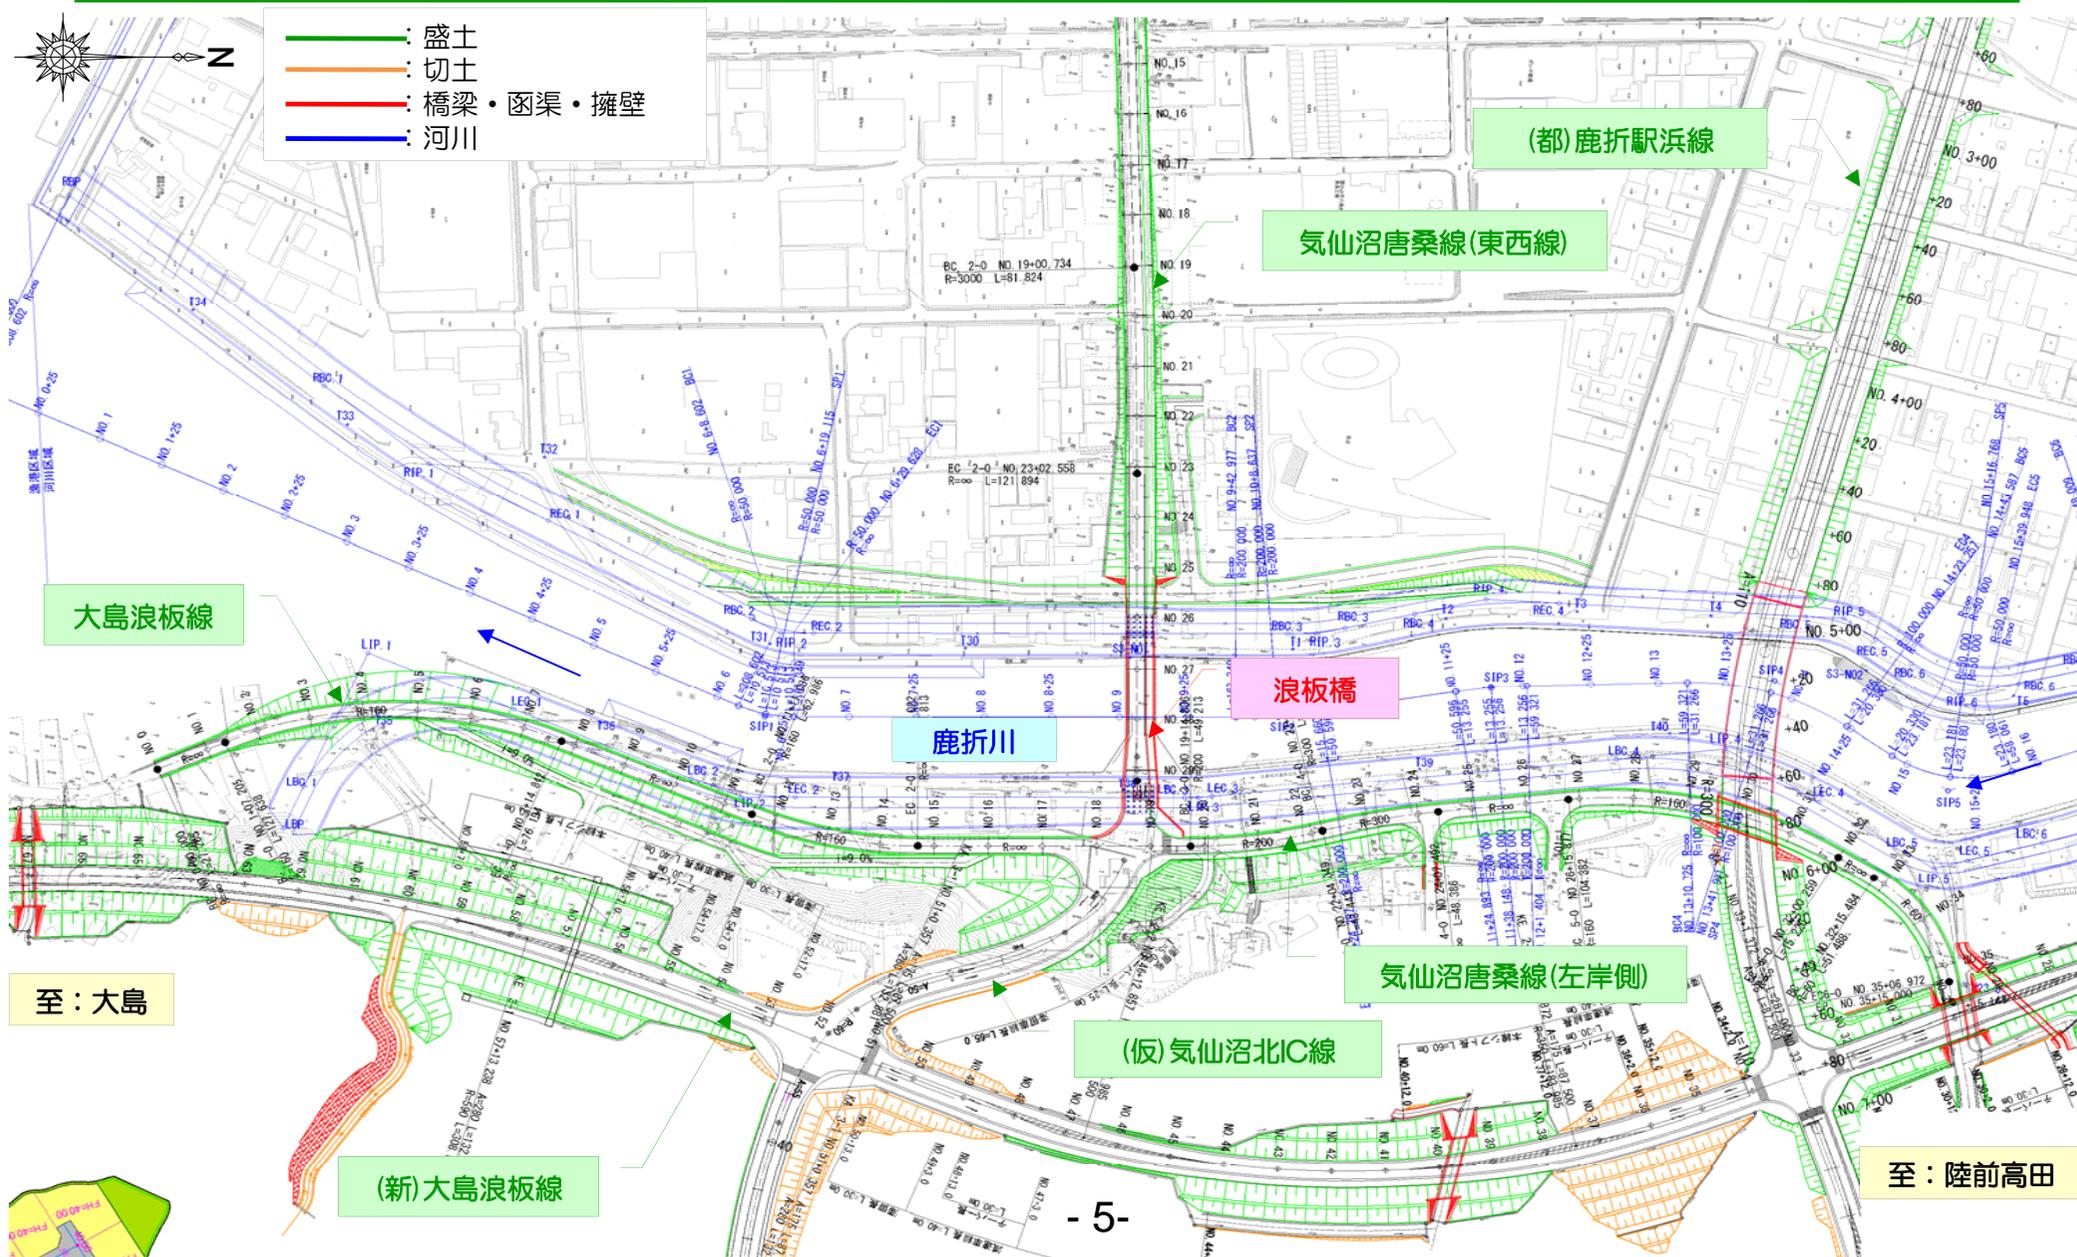


③横断図(気仙沼唐桑線(東西線))

(主) 気仙沼唐桑線(東西線) : 一般部

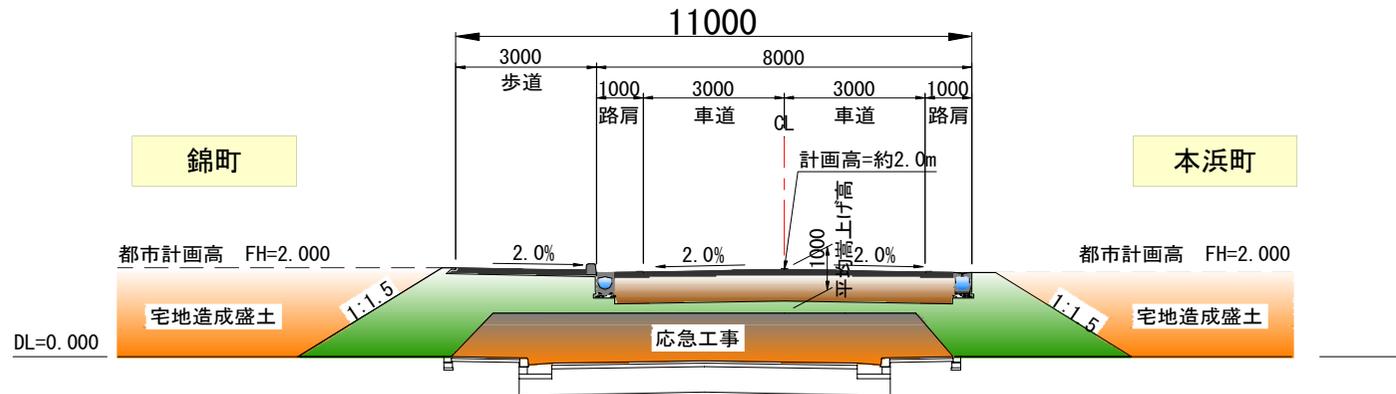


(主) 気仙沼唐桑線(東西線) : 橋梁取付部

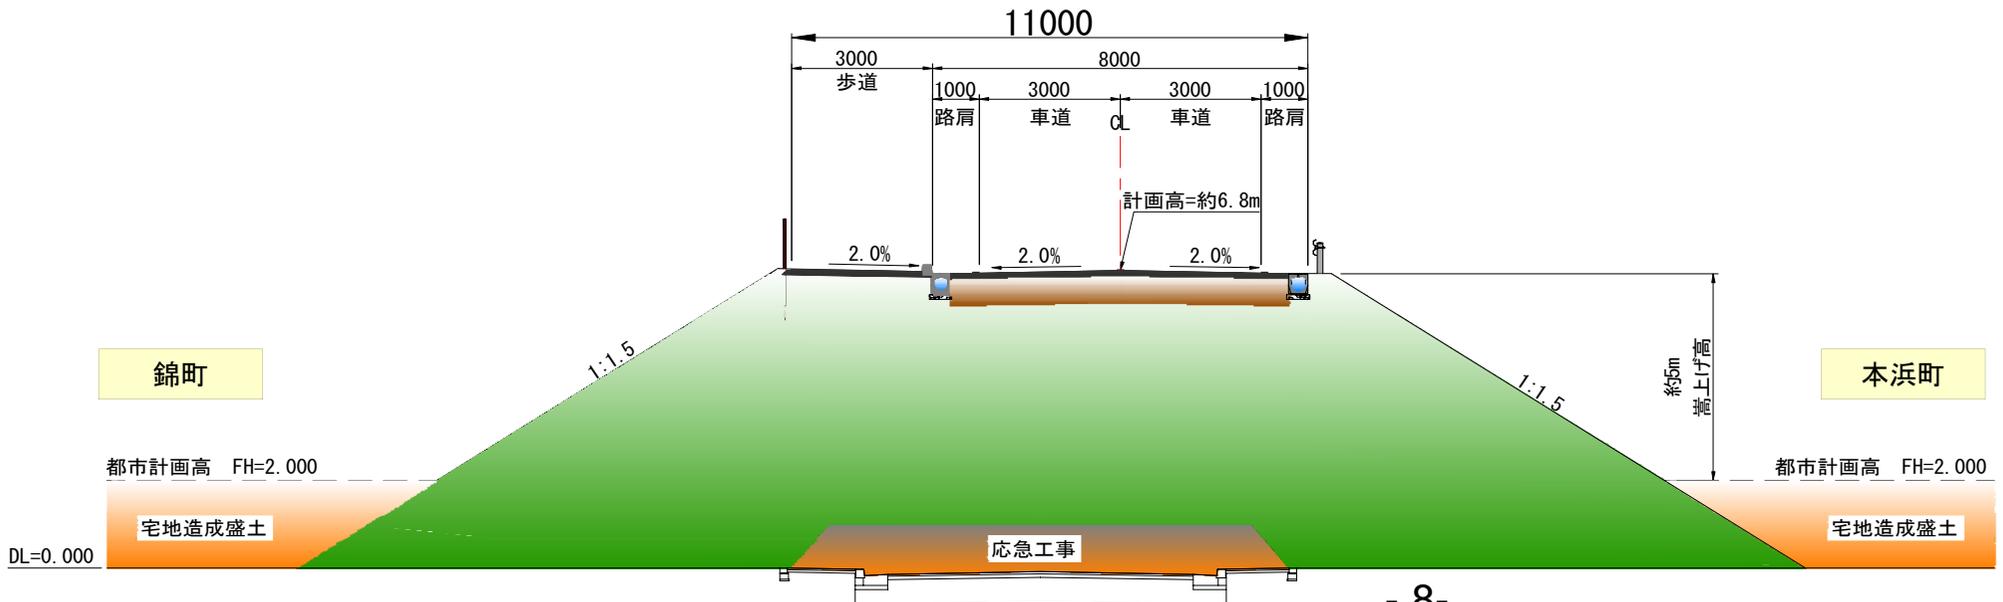




③横断図(気仙沼唐桑線(左岸側))



(主) 気仙沼唐桑線(左岸側): 橋梁取付部

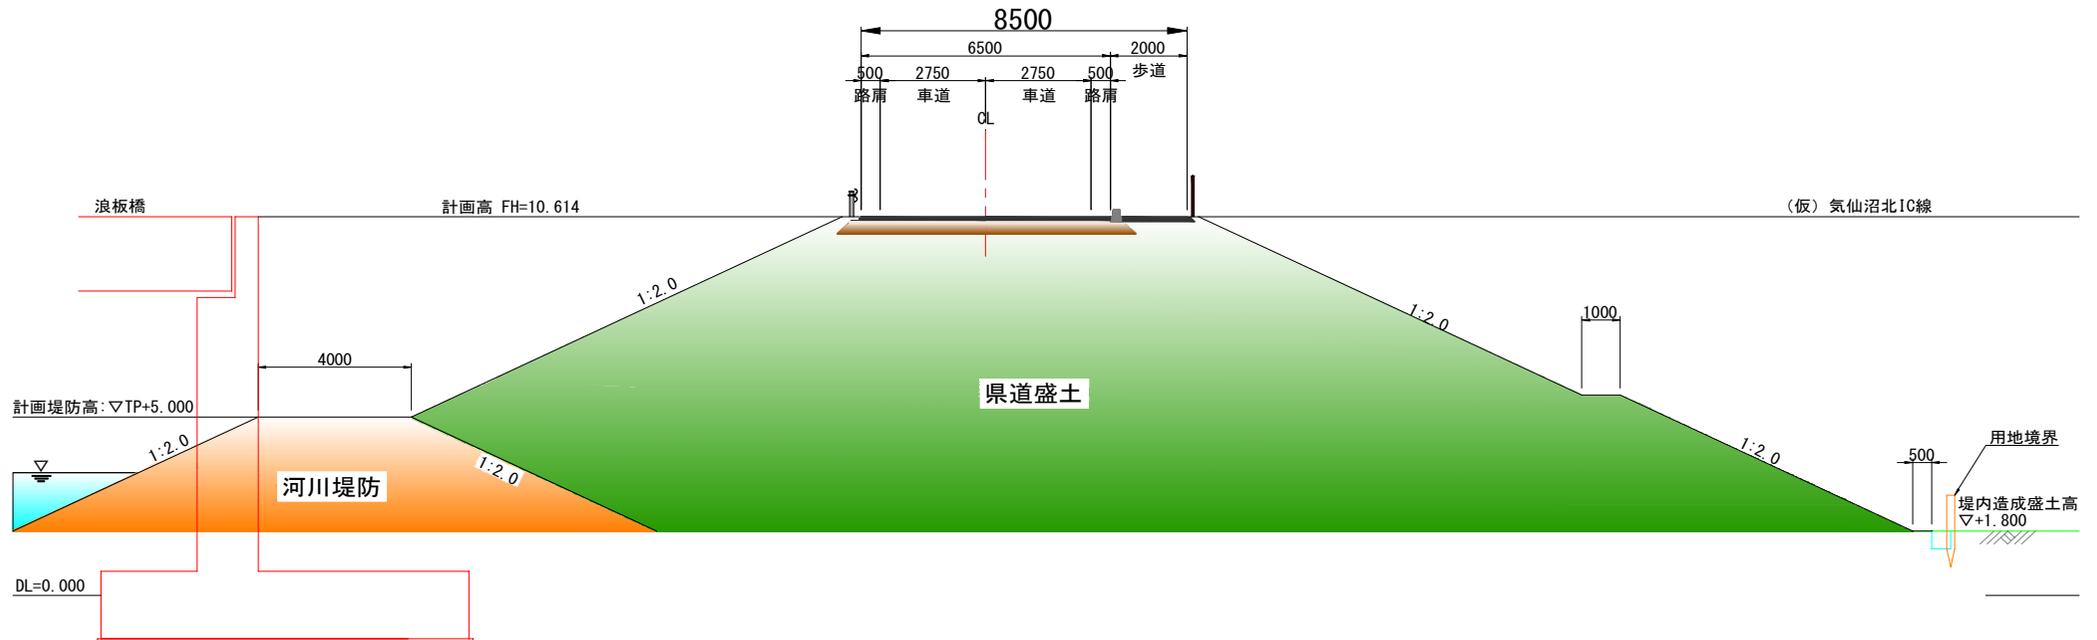

(主) 気仙沼唐桑線(左岸側): 兼用堤区間

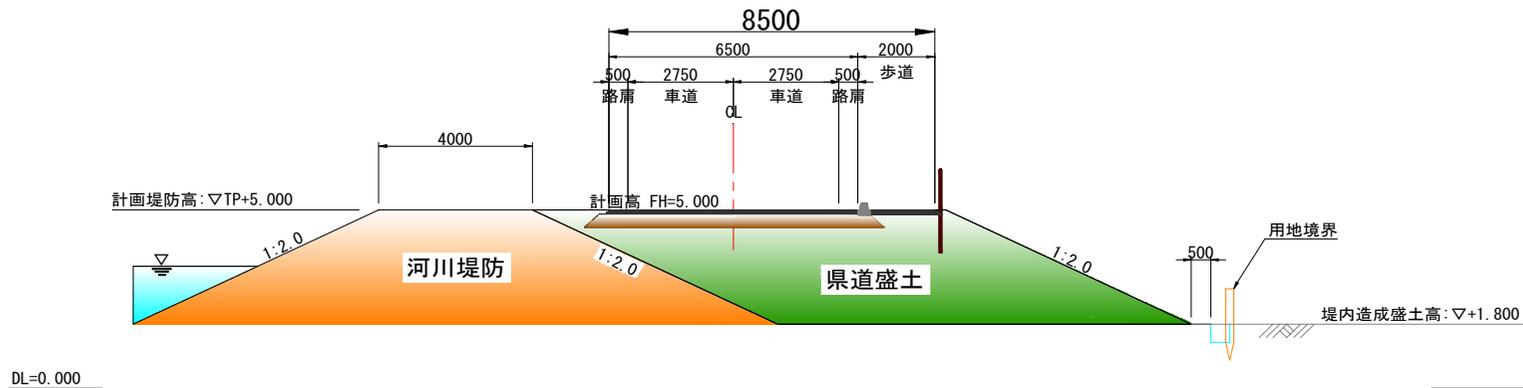

③横断図(大島浪板線)

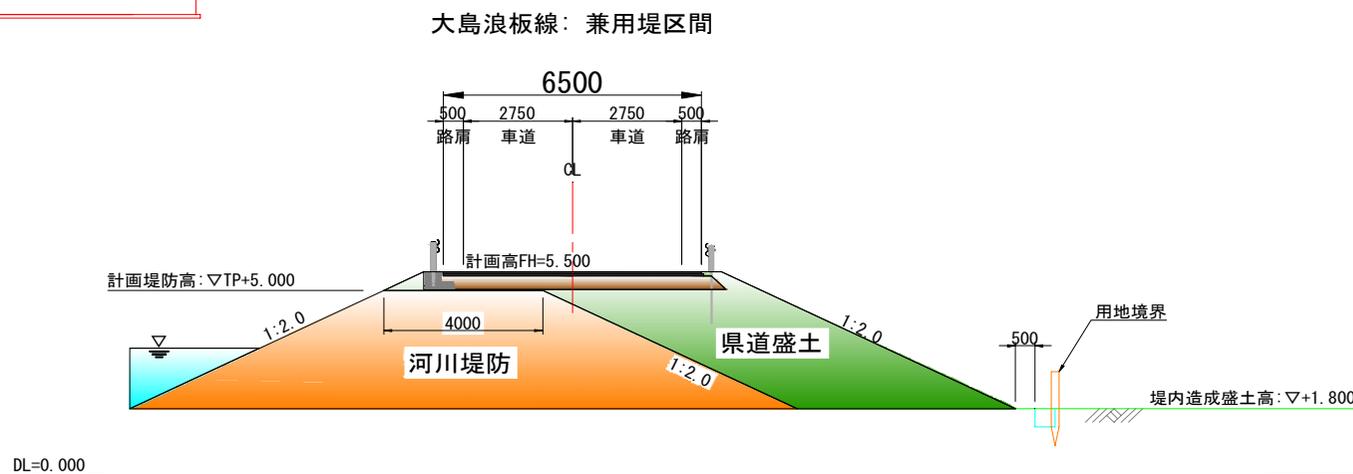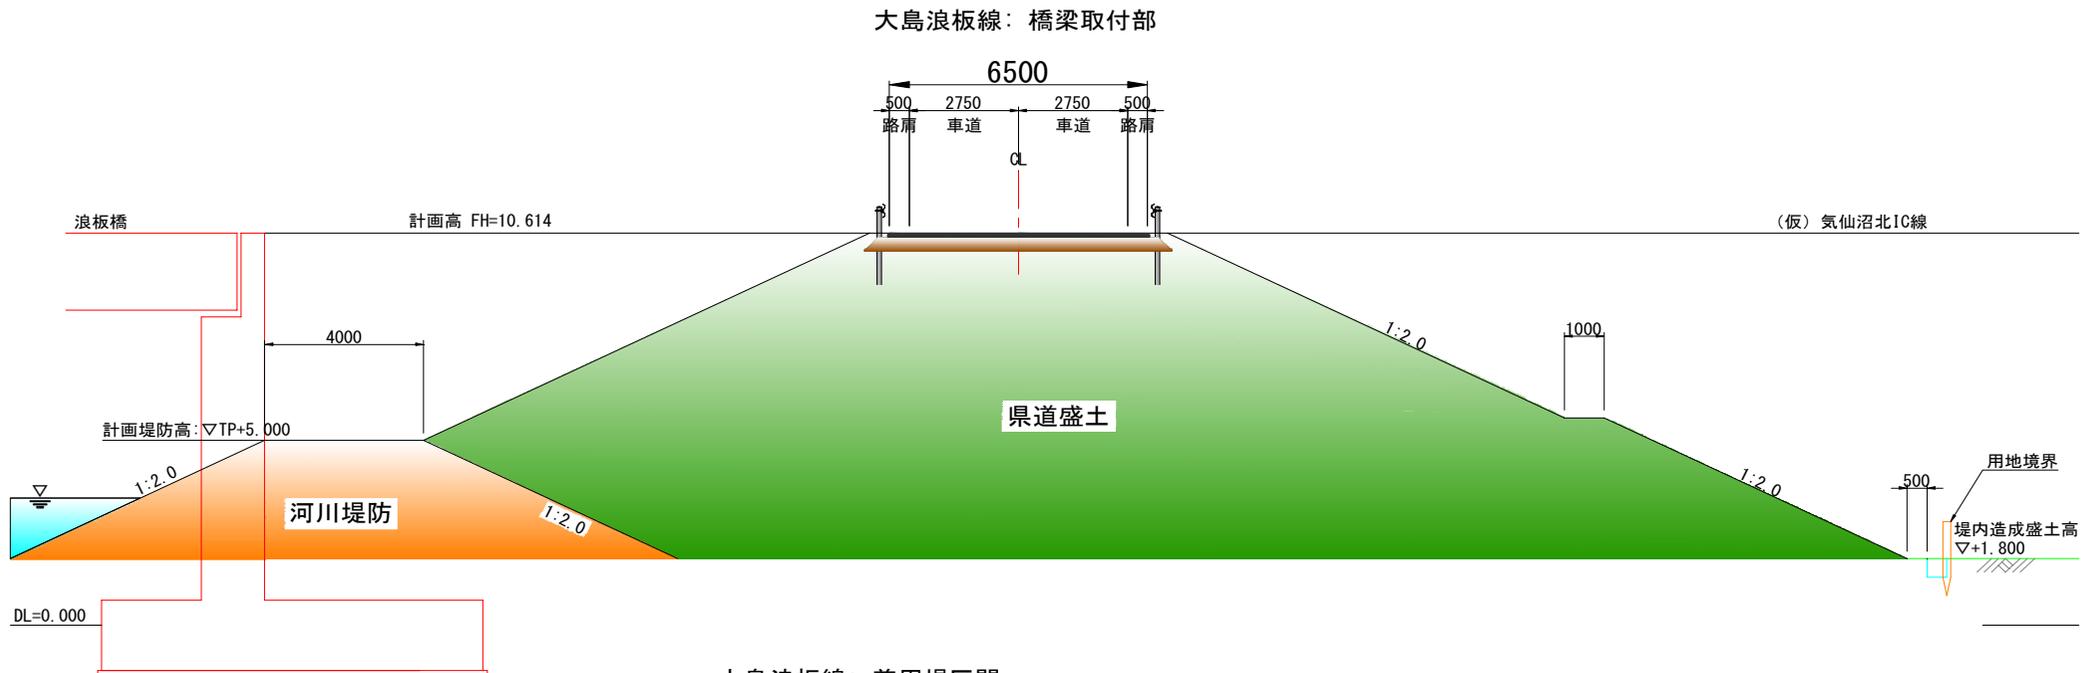

土地境界立会



○災害復旧事業にかかる買収面積を確定するため**土地境界立会**をお願いします。

- ・鹿折川
- ・県道気仙沼唐桑線
- ・県道大島浪板線

○土地境界立会の方法 「基本方針」

1. 水産加工施設等集積地整備事業地内・鹿折地区土地区画整理事業地内
☞各事業で作成する測量図を使用することから、原則的に県事業としての境界立会は行いません。
2. その他の地区
☞公図等に基づき現地に境界を復元し、境界立会を行います。

○地区別の境界立会の方法

□東八幡前・浪板地区

- ・境界復元：過去に実施された国土調査において作成された法務局の公図により現地に境界(杭、鋸等)を復元しています。
- ・境界立会：日時、場所等については改めて御案内します。

土地境界立会



□ 浜町二丁目・本浜町二丁目地区

- ・水産加工施設等集積地整備事業で作成する測量図を使用しますので、原則的に**県事業としての境界立会を行いません。**

□ 錦町二丁目・東みなと町・中みなと町(土地区画整理事業地内)地区

- ・鹿折地区土地区画整理事業で作成する測量図を使用しますので、原則的に**県事業としての境界立会を行いません。**

□ 中みなと町(土地区画整理事業地外)・西八幡町地区

- ・現時点では用地買収の予定がないことから、**境界立会を行いません。**

- **土地境界立会**の際は、立会証明書に**署名・押印**をお願いします。
境界立会当日は**印鑑**をご持参ください。

- ・境界について疑義がある場合は、次の担当者に連絡をお願いします。

連絡先 〒988-0181 宮城県気仙沼市赤岩杉ノ沢47-6

気仙沼土木事務所 用地班

新井 TEL 0226-24-1185

河川砂防第1班 千葉 TEL 0226-24-2564

区域ごとの土地境界立会




県事業としての境界立会は行いません

(浜町二丁目、本浜町二丁目、錦町二丁目、東みなと町、中みなと町)

現時点では境界立会を行いません

(中みなと町、西八幡町)

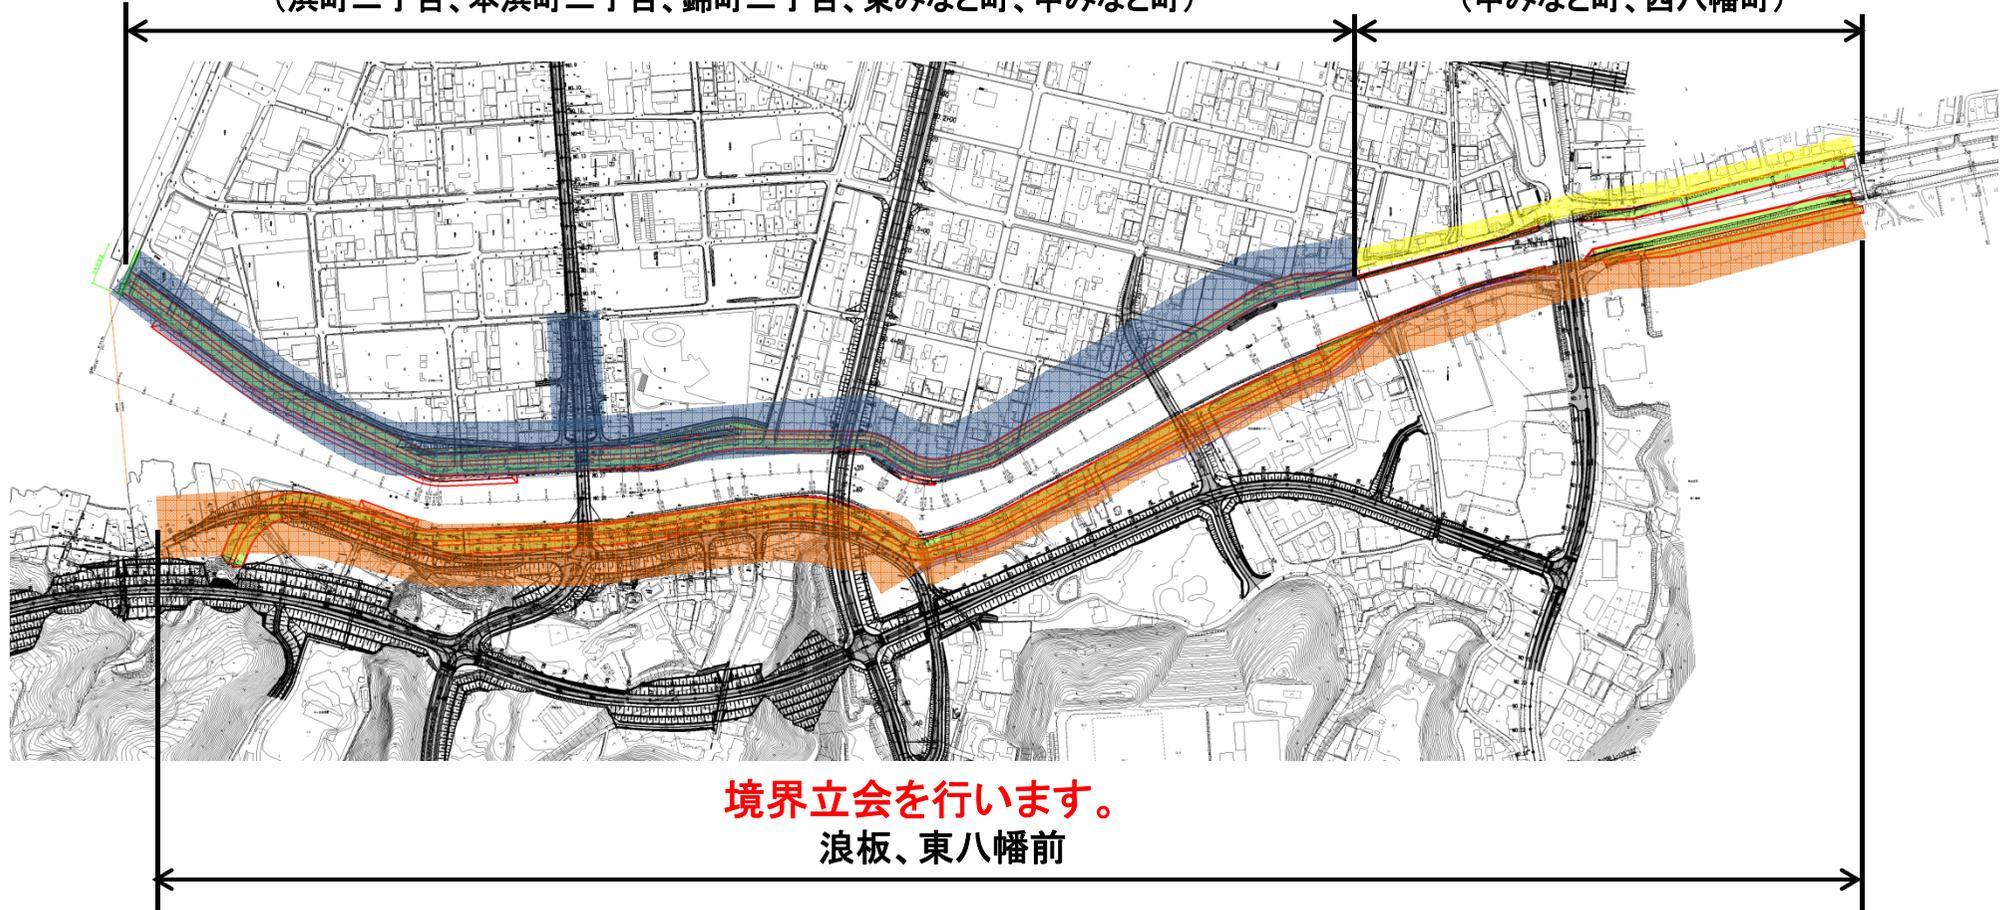

境界立会を行います。

浪板、東八幡前