


土砂災害警戒区域等の指定の告示に係る図書(その1)

告示番号	宮城県告示第1093号
告示年月日	平成29年12月12日

自然現象の種類	急傾斜地の崩壊
箇所番号	Ⅱ-自-2194
箇所名	二ツ橋
所在地	東松島市宮戸字二ツ橋
調査機関	宮城県東部土木事務所

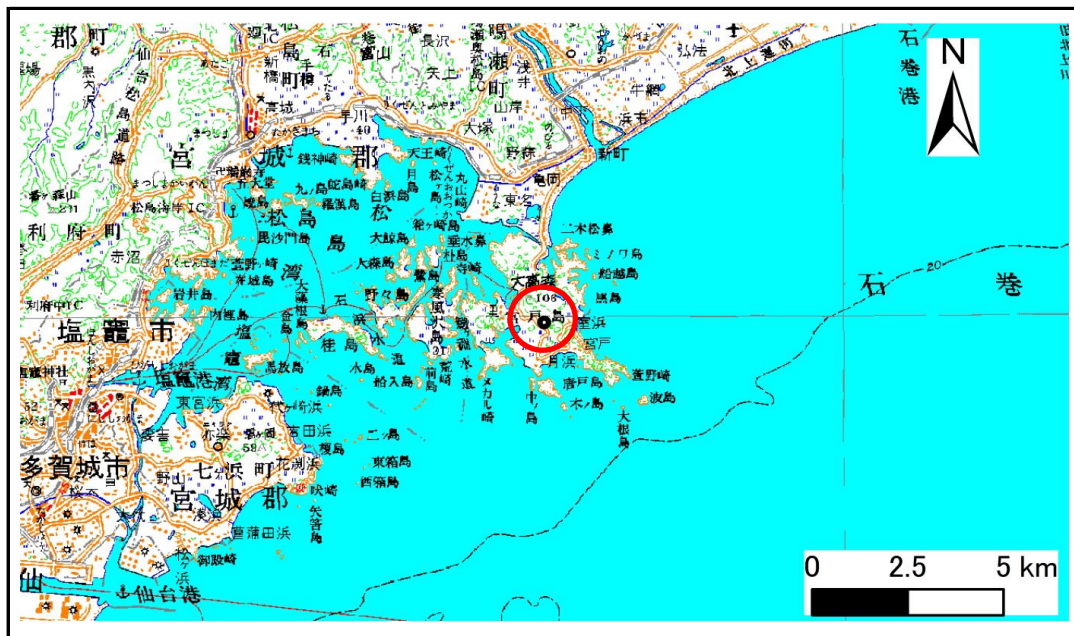

位置図 (S=1:200,000)



位置図 (S=1:25,000)

この地図は、国土地理院長の承認を得て、同院発行の数値地図200000(地図画像)及び数値地図25000(地図画像)を複製したものである。(承認番号 平28情複、第1408号)


土砂災害警戒区域等の指定の告示に係る図書(その2)

告示番号	宮城県告示第1093号
告示年月日	平成29年12月12日

危害のおそれのある土地、著しい危害のおそれのある土地の設定図

調査年度	平成28年度
------	--------

急傾斜地の位置	箇所番号	Ⅱ-自-2194	箇所名	二ツ橋	所在地	東松島市宮戸字二ツ橋
---------	------	----------	-----	-----	-----	------------

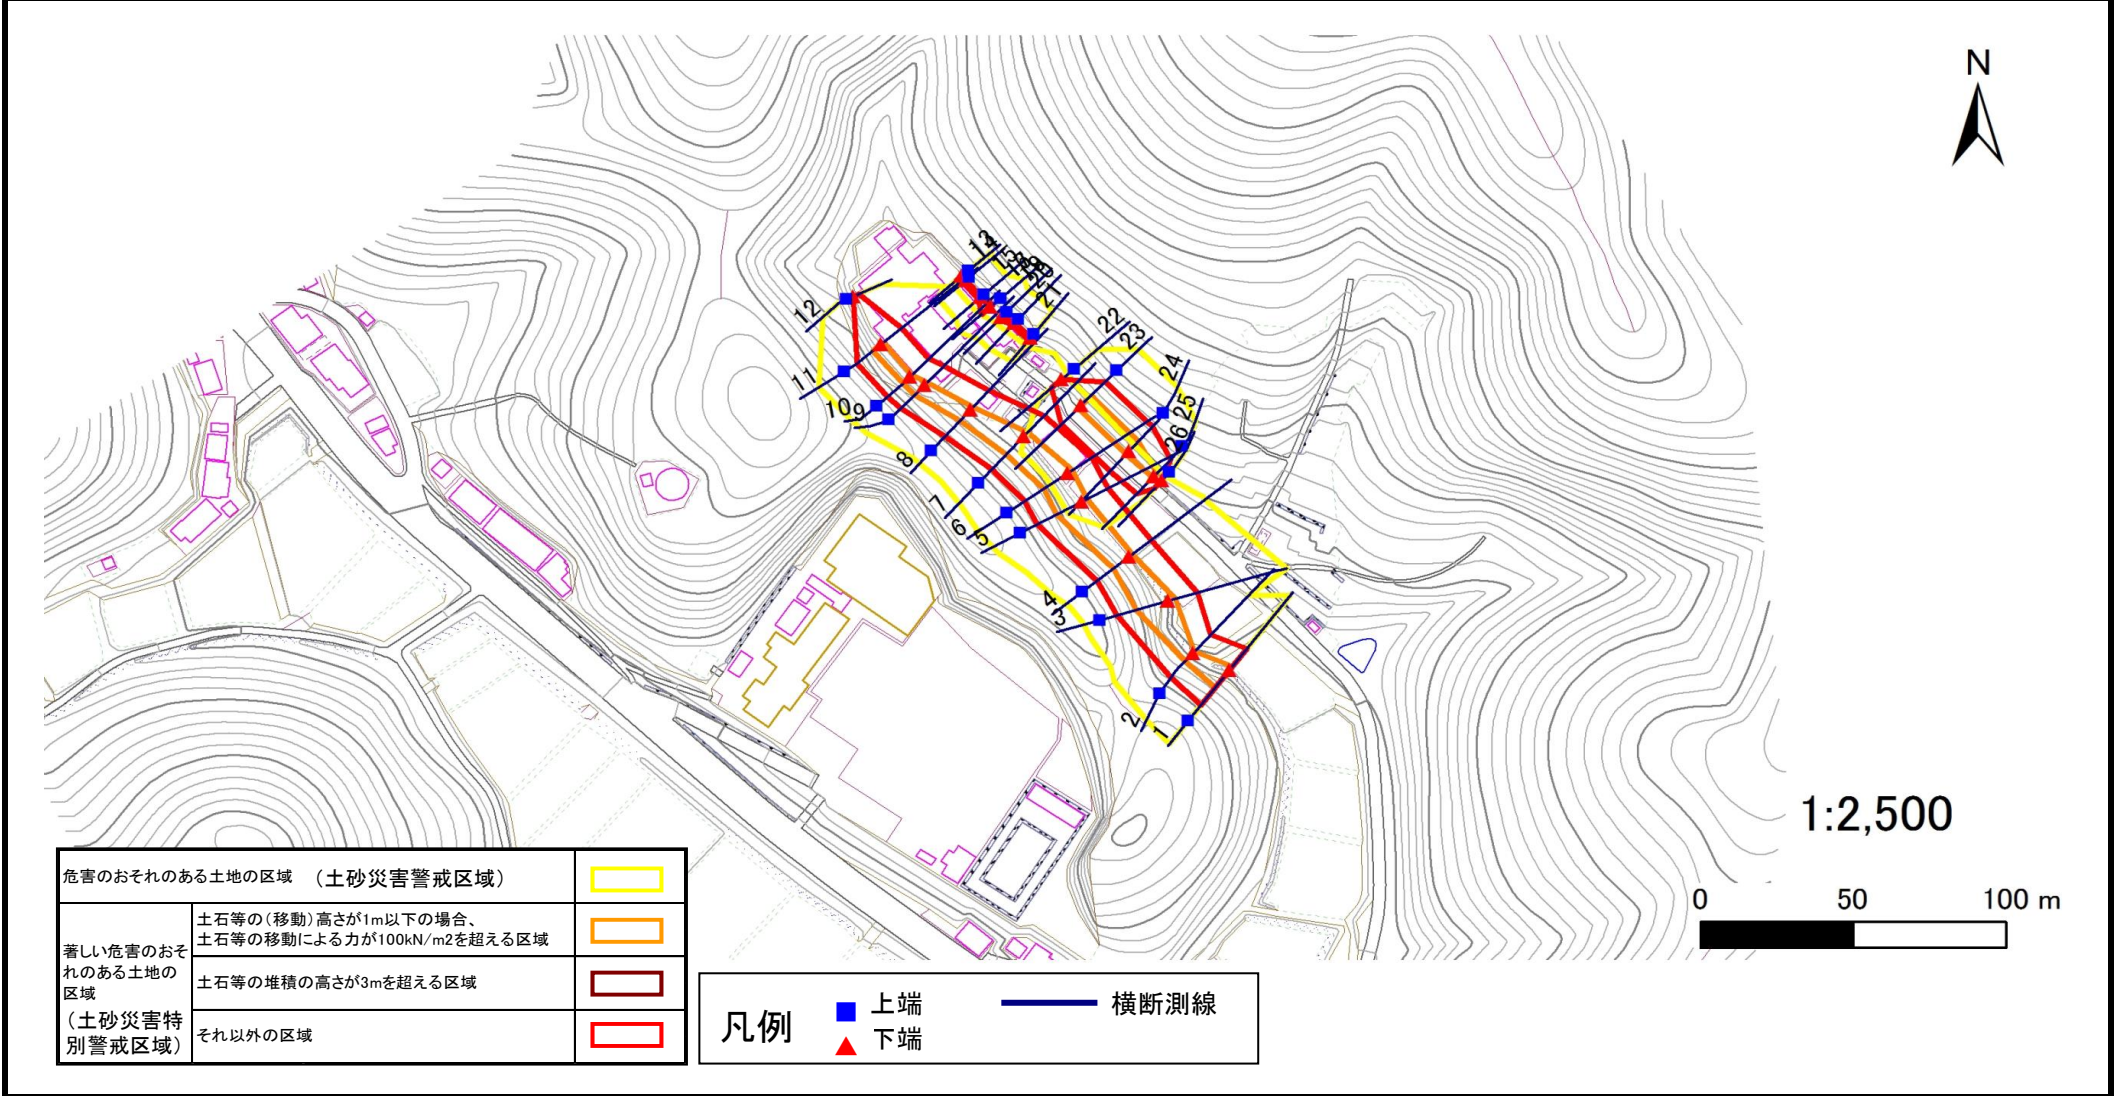

土砂災害警戒区域等の指定の告示に係る図書(その3)

建築物に作用すると想定される衝撃に関する事項

告示番号	宮城県告示第1093号
告示年月日	平成29年12月12日

急傾斜地の位置	箇所番号	II-自-2194	箇所名	ニツ橋	所在地	東松島市宮戸字ニツ橋
---------	------	-----------	-----	-----	-----	------------

横断側線の区間	土石等の移動により建築物の地上部に作用すると想定される力				土石等の堆積により建築物の地上部に作用すると想定される力				横断側線の区間	土石等の移動により建築物の地上部に作用すると想定される力				土石等の堆積により建築物の地上部に作用すると想定される力			
	土石等の(移動)高さが1m以下の場合、土石等の移動による力が100kN/m ² を超える区域		それ以外の区域		土石等の堆積の高さが3mを超える区域		それ以外の区域			土石等の(移動)高さが1m以下の場合、土石等の移動による力が100kN/m ² を超える区域		それ以外の区域		土石等の堆積の高さが3mを超える区域		それ以外の区域	
	力の大きさのうち最大のもの (Kn/m ²)	土石等の高さ (m)	力の大きさのうち最大のもの (Kn/m ²)	土石等の高さ (m)	力の大きさのうち最大のもの (Kn/m ²)	土石等の高さ (m)	力の大きさのうち最大のもの (Kn/m ²)	土石等の高さ (m)		力の大きさのうち最大のもの (Kn/m ²)	土石等の高さ (m)	力の大きさのうち最大のもの (Kn/m ²)	土石等の高さ (m)	力の大きさのうち最大のもの (Kn/m ²)	土石等の高さ (m)	力の大きさのうち最大のもの (Kn/m ²)	土石等の高さ (m)
1 ~ 2	124.1	1.0	100.0	1.0	-	-	11.7	2.3	~								
2 ~ 3	136.9	1.0	100.0	1.0	-	-	14.4	2.9	~								
3 ~ 4	136.9	1.0	100.0	1.0	-	-	14.4	2.9	~								
4 ~ 5	130.7	1.0	100.0	1.0	-	-	12.3	2.5	~								
5 ~ 6	130.7	1.0	100.0	1.0	-	-	12.0	2.4	~								
6 ~ 7	128.3	1.0	100.0	1.0	-	-	12.0	2.4	~								
7 ~ 8	128.3	1.0	100.0	1.0	-	-	12.0	2.4	~								
8 ~ 9	120.1	1.0	100.0	1.0	-	-	13.0	2.6	~								
9 ~ 10	120.1	1.0	100.0	1.0	-	-	13.6	2.7	~								
10 ~ 11	116.0	1.0	100.0	1.0	-	-	13.6	2.7	~								
11 ~ 12	-	-	100.0	1.0	-	-	13.5	2.7	~								
13 ~ 14	-	-	30.9	1.0	-	-	15.2	3.0	~								
14 ~ 15	-	-	10.1	1.0	16.8	3.4	15.2	3.0	~								
15 ~ 16	-	-	49.3	1.0	-	-	15.2	3.0	~								
17 ~ 18	-	-	-	-	-	-	-	-	~								
19 ~ 20	-	-	22.3	1.0	-	-	15.2	3.0	~								
20 ~ 21	-	-	16.4	1.0	-	-	15.2	3.0	~								
22 ~ 23	-	-	100.0	1.0	-	-	12.8	2.6	~								
23 ~ 24	120.4	1.0	100.0	1.0	-	-	12.8	2.6	~								
24 ~ 25	118.9	1.0	100.0	1.0	-	-	11.7	2.3	~								
25 ~ 26	-	-	100.0	1.0	-	-	11.7	2.3	~								
~									~								
~									~								
