



土砂災害警戒区域等の指定の告示に係る図書(その1)

告示番号	宮城県告示第374号
告示年月日	令和2年4月24日

自然現象の種類	急傾斜地の崩壊
箇所番号	Ⅲ-自-0433(1331000433)
箇所名	中沢下
所在地	東松島市大塩字中沢、中沢下、緑ヶ丘三丁目
調査機関	宮城県東部土木事務所

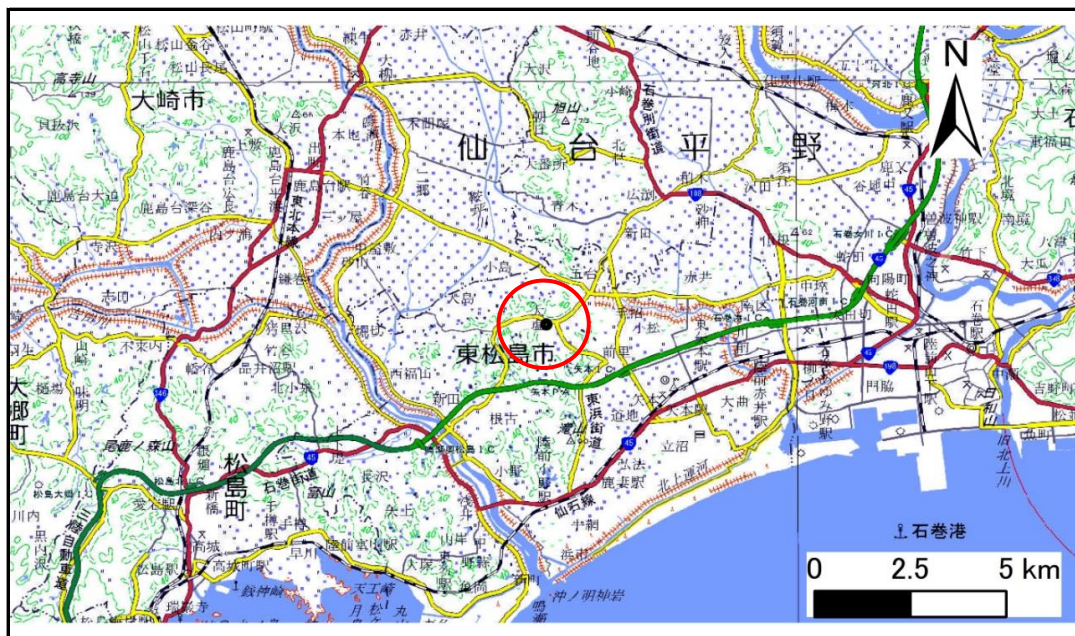

位置図 (S=1:200,000)

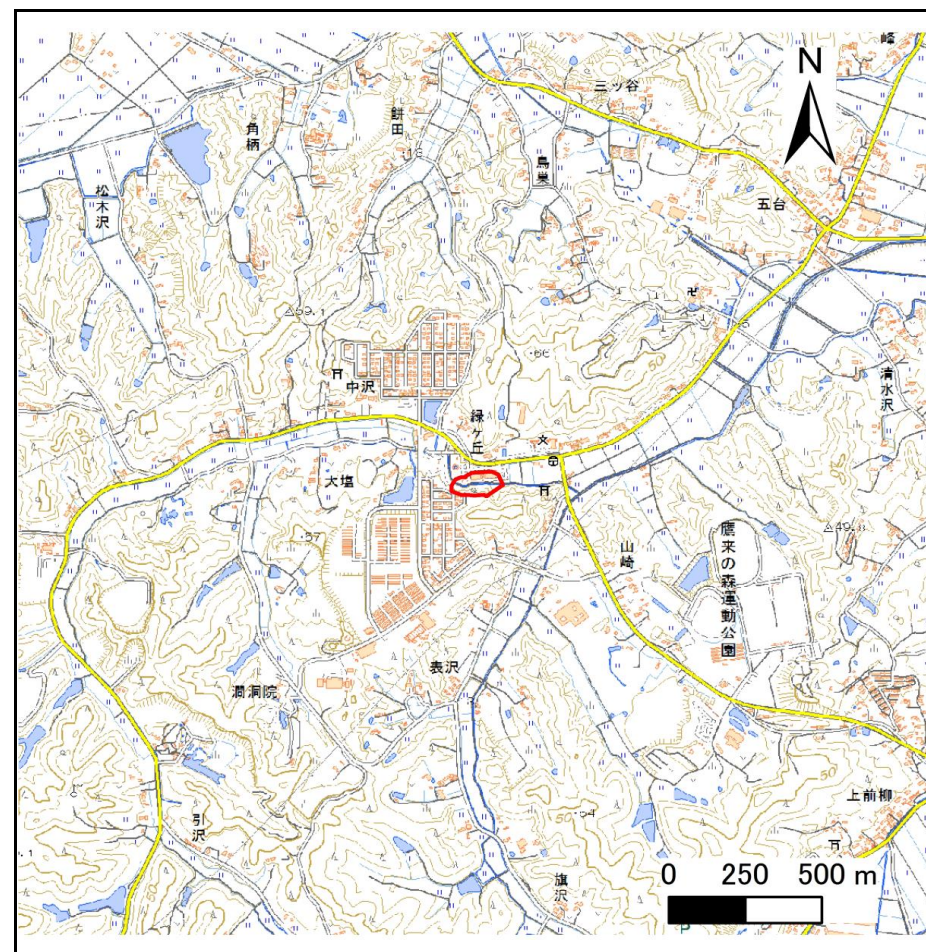

位置図 (S=1:25,000)

宮城県

この地図は、国土地理院長の承認を得て、同院発行の電子地形図25000及び電子地形図20万を複製したものである。(承認番号 令元情複、第981号)


土砂災害警戒区域等の指定の告示に係る図書(その2)

告示番号	宮城県告示第374号
告示年月日	令和2年4月24日

危害のおそれのある土地の区域、著しい危害のおそれのある土地の区域の設定図

調査年度	平成30年度
------	--------

急傾斜地の位置	箇所番号	Ⅲ-自-0433(1331000433)	箇所名	中沢下	所在地	東松島市大塩字中沢、中沢下、緑ヶ丘三丁目
---------	------	----------------------	-----	-----	-----	----------------------

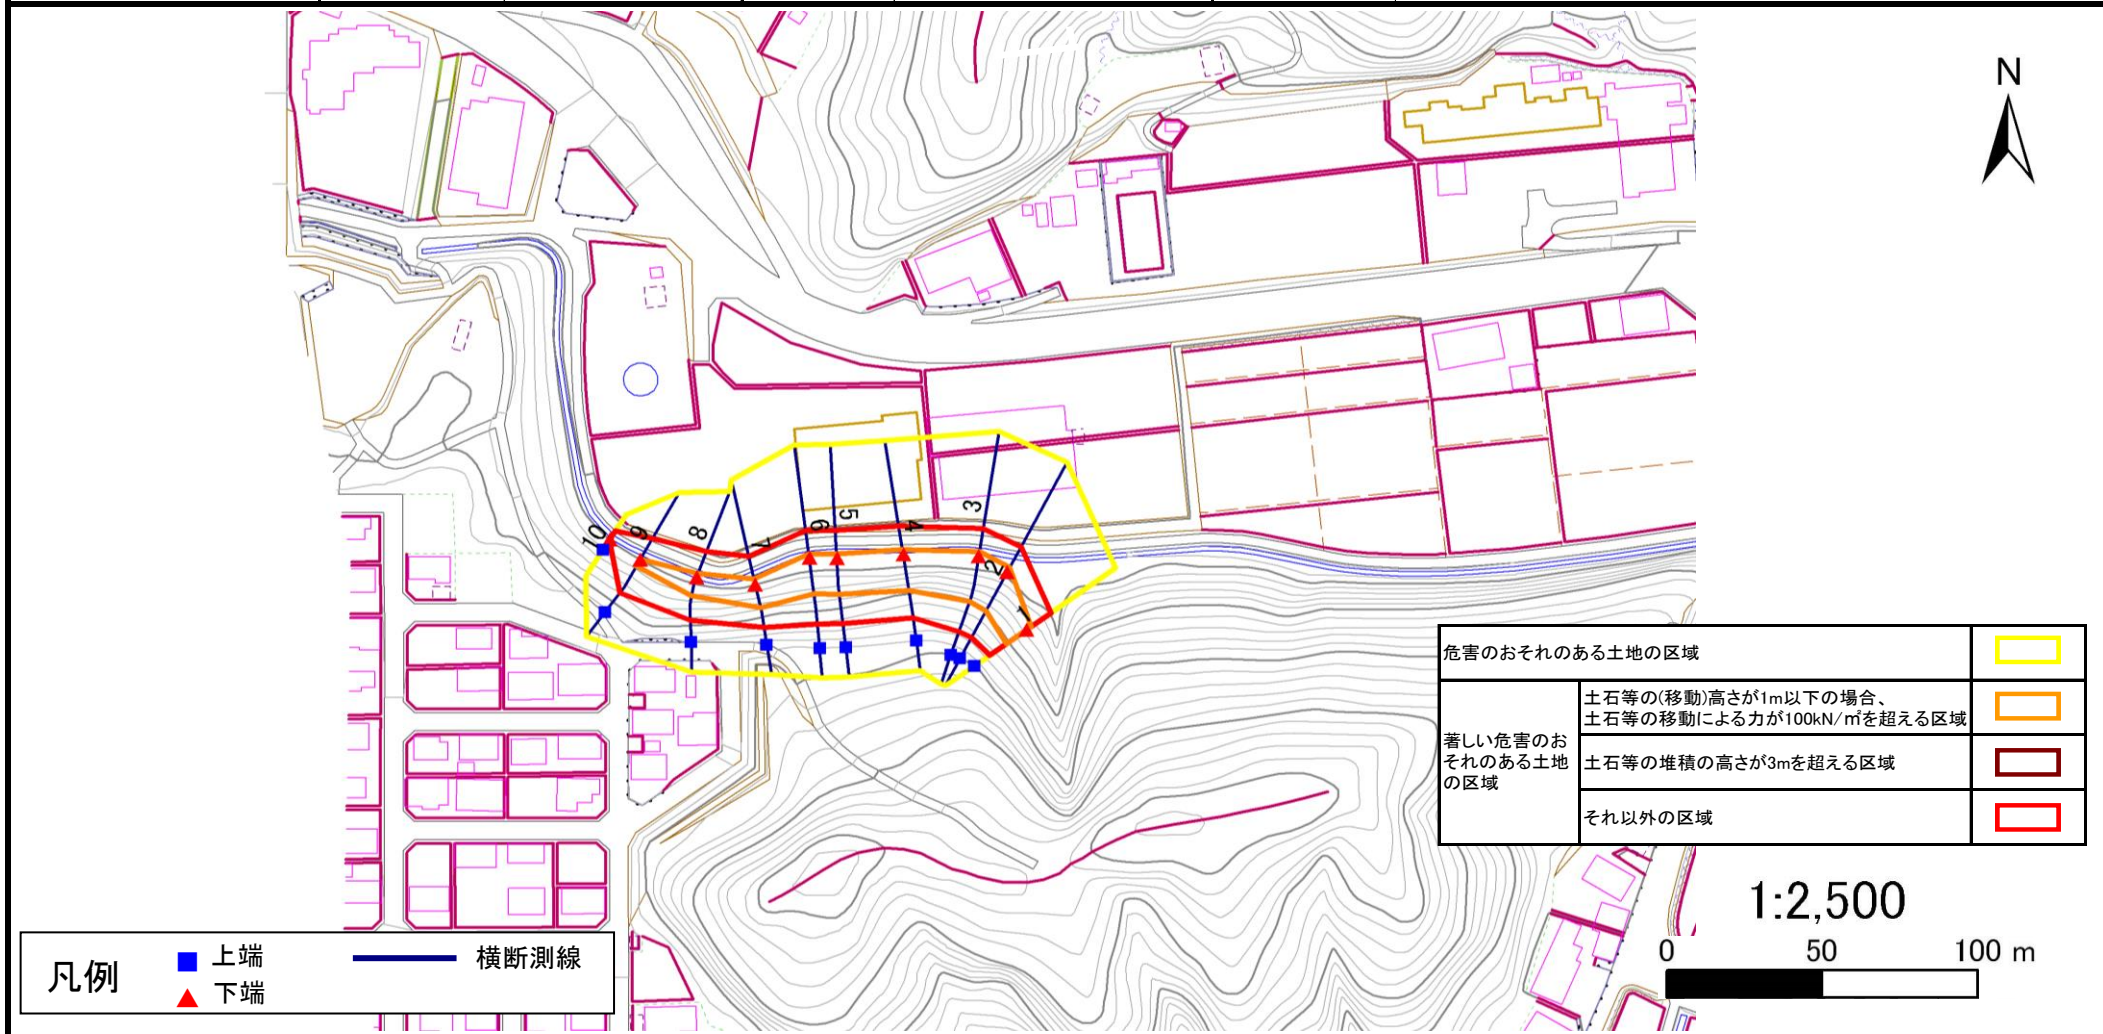

土砂災害警戒区域等の指定の公示に係る図書(その3)

告示番号	宮城県告示第374号
告示年月日	令和2年4月24日

建築物に作用すると想定される衝撃に関する事項

急傾斜地の位置	箇所番号	Ⅲ-自-0433(1331000433)	箇所名	中沢下	所在地	東松島市大塩字中沢、中沢下、緑ヶ丘三丁目
---------	------	----------------------	-----	-----	-----	----------------------

横断側線の区間	土石等の移動により建築物の地上部に作用すると想定される力				土石等の堆積により建築物の地上部に作用すると想定される力				横断側線の区間	土石等の移動により建築物の地上部に作用すると想定される力				土石等の堆積により建築物の地上部に作用すると想定される力			
	土石等の(移動)高さが1m以下の場合、土石等の移動による力が100kN/m ² を超える区域		それ以外の区域		土石等の堆積の高さが3mを超える区域		それ以外の区域			土石等の(移動)高さが1m以下の場合、土石等の移動による力が100kN/m ² を超える区域		それ以外の区域		土石等の堆積の高さが3mを超える区域		それ以外の区域	
	力の大きさのうち最大のもの (Kn/m ²)	土石等の高さ (m)	力の大きさのうち最大のもの (Kn/m ²)	土石等の高さ (m)	力の大きさのうち最大のもの (Kn/m ²)	土石等の高さ (m)	力の大きさのうち最大のもの (Kn/m ²)	土石等の高さ (m)		力の大きさのうち最大のもの (Kn/m ²)	土石等の高さ (m)	力の大きさのうち最大のもの (Kn/m ²)	土石等の高さ (m)	力の大きさのうち最大のもの (Kn/m ²)	土石等の高さ (m)	力の大きさのうち最大のもの (Kn/m ²)	土石等の高さ (m)
1 ~ 2	129.3	1.0	100.0	1.0	-	-	12.7	2.5	~								
2 ~ 3	127.7	1.0	100.0	1.0	-	-	12.7	2.5	~								
3 ~ 4	127.2	1.0	100.0	1.0	-	-	12.6	2.5	~								
4 ~ 5	127.2	1.0	100.0	1.0	-	-	11.2	2.2	~								
5 ~ 6	125.1	1.0	100.0	1.0	-	-	11.0	2.2	~								
6 ~ 7	129.6	1.0	100.0	1.0	-	-	12.6	2.5	~								
7 ~ 8	129.6	1.0	100.0	1.0	-	-	12.6	2.5	~								
8 ~ 9	118.9	1.0	100.0	1.0	-	-	11.4	2.3	~								
9 ~ 10	-	-	100.0	1.0	-	-	10.7	2.2	~								
~									~								
~									~								
