


土砂災害警戒区域等の指定の告示に係る図書(その1)

告示番号	宮城県告示第321号
告示年月日	平成28年3月29日

自然現象の種類	急傾斜地の崩壊
箇所番号	I-自-757(1311000757)
箇所名	成田の1
所在地	石巻市相野谷字杉ヶ崎、成田字小塚宅地
調査機関	宮城県東部土木事務所



位置図(S=1:200,000)

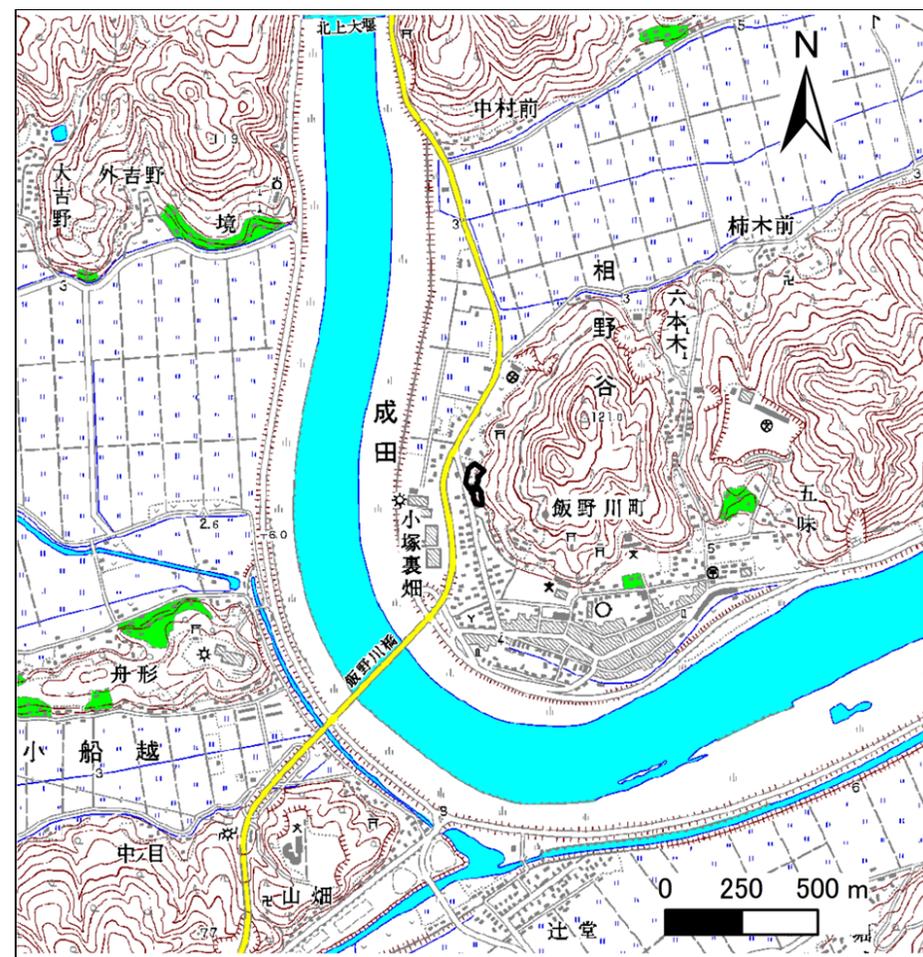

概況図(S=1:25,000)

この地図は、国土地理院長の承認を得て、同院発行の数値地図200000(地図画像)及び数値地図25000(地図画像)を複製したものである。(承認番号 平27情複、第181号)


土砂災害警戒区域等の指定の告示に係る図書(その2)

告示番号	宮城県告示第321号
告示年月日	平成28年3月29日

危害のおそれのある土地、著しい危害のおそれのある土地の設定図

調査年度	平成26年度
------	--------

急傾斜地の位置	箇所番号	I-自-757(1311000757)	箇所名	成田の1	所在地	石巻市相野谷字杉ヶ崎、成田字小塚宅地
---------	------	---------------------	-----	------	-----	--------------------

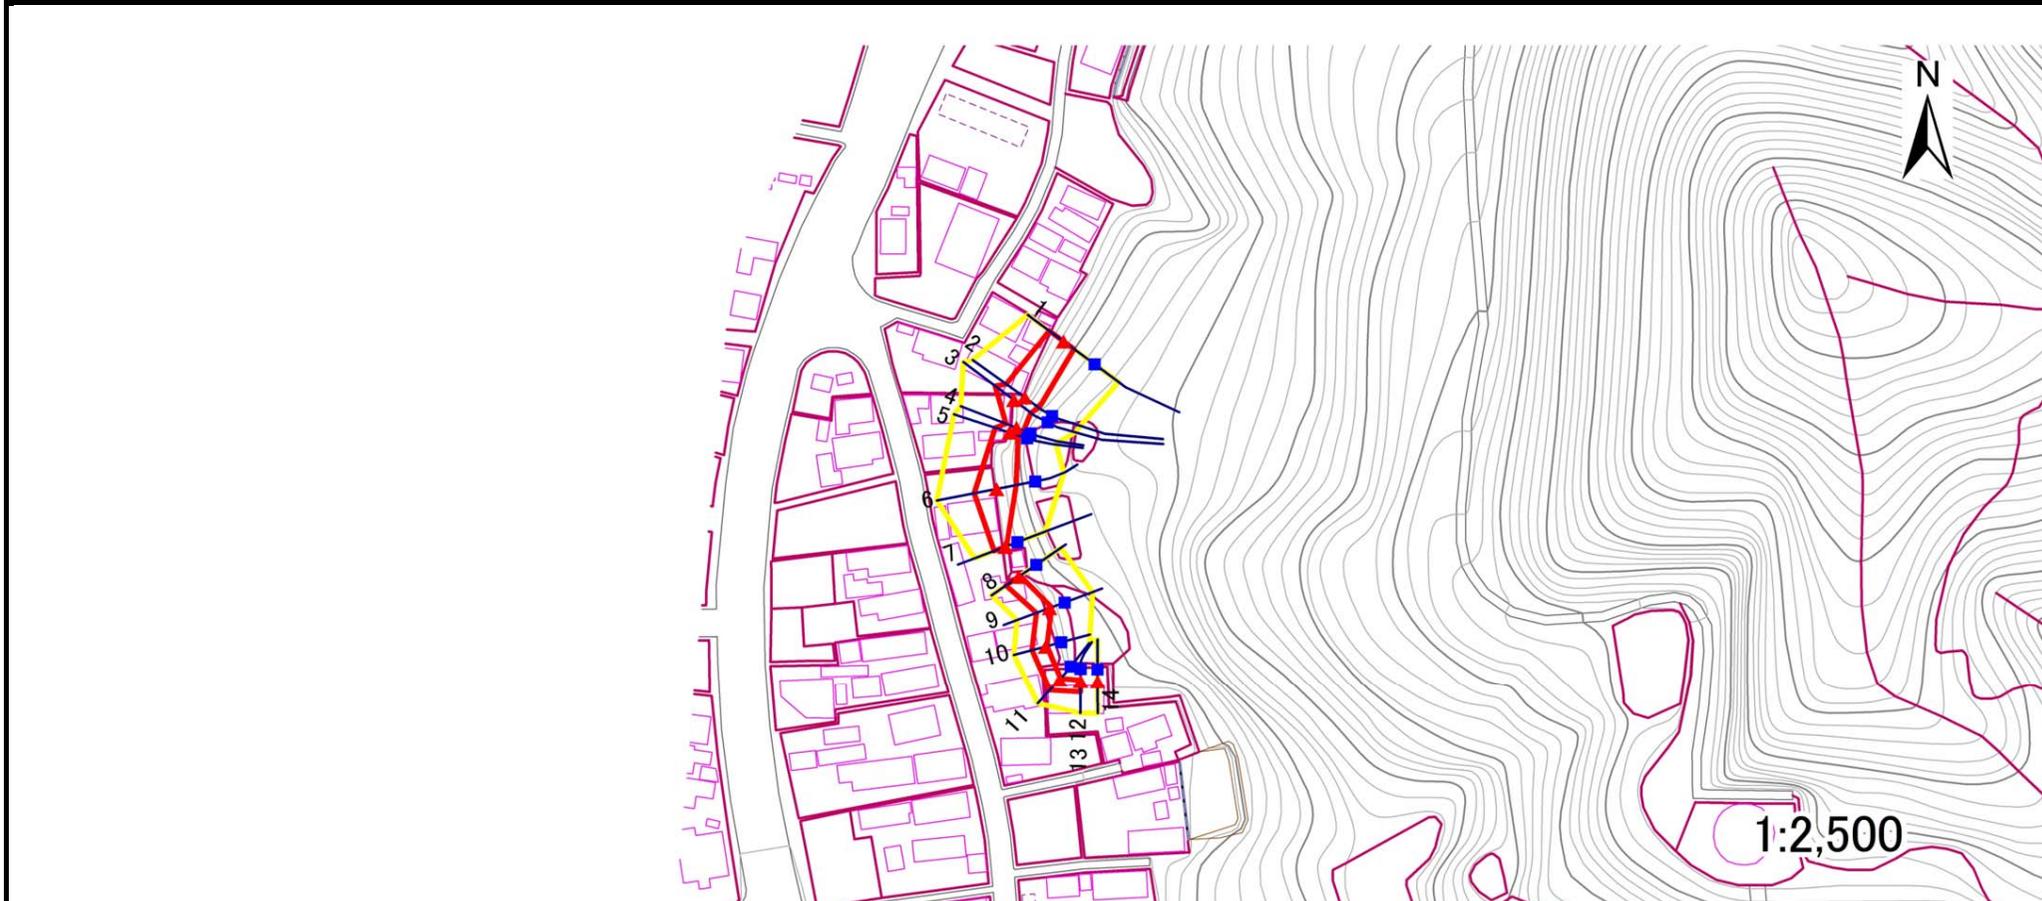

危害のおそれのある土地の区域(土砂災害警戒区域)		
著しい危害のおそれのある土地の区域(土砂災害特別警戒区域)	土石等の(移動)高さが1m以下の場合	
	土石等の移動による力が100kN/m ² を超える区域	
	土石等の堆積の高さが3mを超える区域	
	それ以外の区域	

凡例		上端		横断測線
		下端		

土砂災害警戒区域等の指定の告示に係る図書(その3)

告示番号	宮城県告示第321号
告示年月日	平成28年3月29日

建築物に作用すると想定される衝撃に関する事項

急傾斜地の位置	箇所番号	I-自-757(1311000757)	箇所名	成田の1	所在地	石巻市相野谷字杉ヶ崎、成田字小塚宅地											
横断測線の区間	土石等の移動により建築物の地上部に作用すると想定される力				土石等の堆積により建築物の地上部に作用すると想定される力				横断測線の区間	土石等の移動により建築物の地上部に作用すると想定される力				土石等の堆積により建築物の地上部に作用すると想定される力			
	土石等の(移動)高さが1m以下の場合、土石等の移動による力が100kN/m ² を超える区域		それ以外の区域		土石等の堆積の高さが3mを超える区域		それ以外の区域			土石等の(移動)高さが1m以下の場合、土石等の移動による力が100kN/m ² を超える区域		それ以外の区域		土石等の堆積の高さが3mを超える区域		それ以外の区域	
	力の大きさのうち最大のもの (kN/m ²)	土石等の高さ (m)	力の大きさのうち最大のもの (kN/m ²)	土石等の高さ (m)	力の大きさのうち最大のもの (kN/m ²)	土石等の高さ (m)	力の大きさのうち最大のもの (kN/m ²)	土石等の高さ (m)		力の大きさのうち最大のもの (kN/m ²)	土石等の高さ (m)	力の大きさのうち最大のもの (kN/m ²)	土石等の高さ (m)	力の大きさのうち最大のもの (kN/m ²)	土石等の高さ (m)	力の大きさのうち最大のもの (kN/m ²)	土石等の高さ (m)
1 ~ 2	—	—	97.0	1.0	—	—	12.2	2.5	~								
2 ~ 3	—	—	100.0	1.0	—	—	12.2	2.5	~								
3 ~ 4	—	—	100.0	1.0	—	—	15.2	3.0	~								
4 ~ 5	—	—	62.5	1.0	—	—	15.2	3.0	~								
5 ~ 6	—	—	98.1	1.0	—	—	11.7	2.4	~								
6 ~ 7	—	—	98.1	1.0	—	—	11.1	2.2	~								
7 ~ 8	—	—	—	—	—	—	—	—	~								
8 ~ 9	—	—	64.0	1.0	—	—	10.1	2.0	~								
9 ~ 10	—	—	58.8	1.0	—	—	10.1	2.0	~								
10 ~ 11	—	—	60.7	1.0	—	—	9.8	2.0	~								
11 ~ 12	—	—	60.7	1.0	—	—	10.9	2.2	~								
12 ~ 13	—	—	—	—	—	—	—	—	~								
13 ~ 14	—	—	—	—	—	—	—	—	~								
~									~								
~									~								
