


# 土砂災害警戒区域等の指定の告示に係る図書(その1)

|       |            |
|-------|------------|
| 告示番号  | 宮城県告示第643号 |
| 告示年月日 | 平成29年7月18日 |

|         |             |
|---------|-------------|
| 自然現象の種類 | 急傾斜地の崩壊     |
| 箇所番号    | Ⅱ-自-2213    |
| 箇所名     | 大長尾の5       |
| 所在地     | 石巻市北上町長尾字松崎 |
| 調査機関    | 東部土木事務所     |

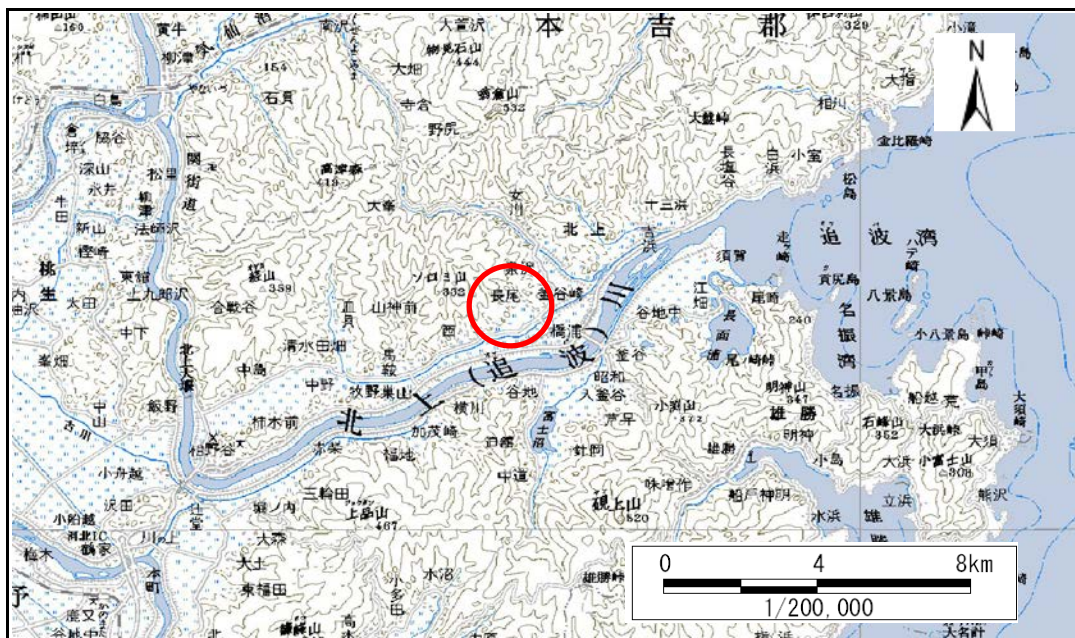

位置図(S=1:200,000)



位置図(S=1:25,000)


この地図は、国土地理院長の承認を得て、同院発行の数値地図20000(地図画像)及び数値地図25000(地図画像)を複製したものである。(承認番号 平26情複、第343号) 宮城県

# 土砂災害警戒区域等の指定の告示に係る図書(その2)

|       |            |
|-------|------------|
| 告示番号  | 宮城県告示第643号 |
| 告示年月日 | 平成29年7月18日 |

|      |        |
|------|--------|
| 調査年度 | 平成23年度 |
|------|--------|

|         |      |           |     |       |     |             |
|---------|------|-----------|-----|-------|-----|-------------|
| 急傾斜地の位置 | 箇所番号 | II-自-2213 | 箇所名 | 大長尾の5 | 所在地 | 石巻市北上町長尾字松崎 |
|---------|------|-----------|-----|-------|-----|-------------|

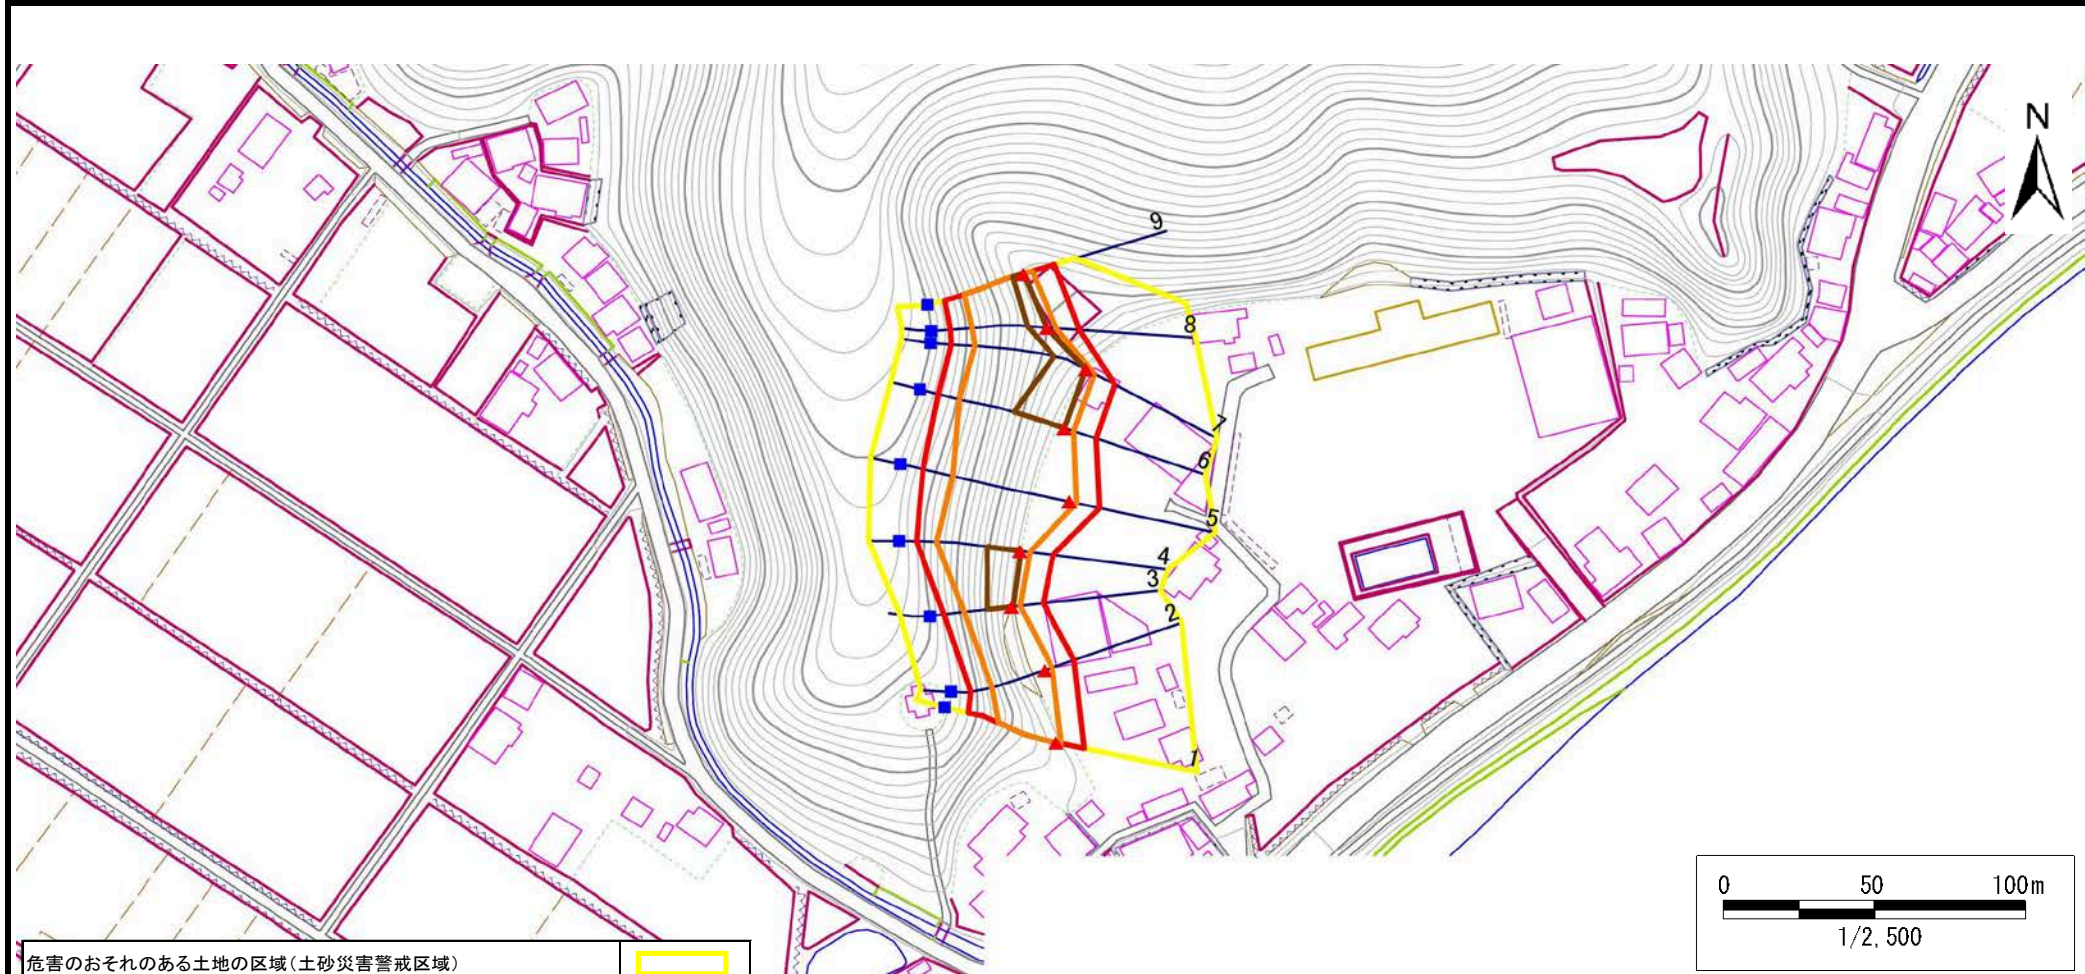

|                               |                          |  |
|-------------------------------|--------------------------|--|
| 危険のおそれのある土地の区域(土砂災害警戒区域)      |                          |  |
| 著しい危険のおそれのある土地の区域(土砂災害特別警戒区域) | 土石等の(移動)高さが1m以下の場合       |  |
|                               | 土石等の移動による力が100kN/mを超える区域 |  |
| 土石等の堆積の高さが3mを超える区域            |                          |  |
| それ以外の区域                       |                          |  |

|    |  |    |  |      |
|----|--|----|--|------|
| 凡例 |  | 上端 |  | 横断測線 |
|    |  | 下端 |  |      |

### 土砂災害警戒区域等の指定の告示に係る図書(その3)

|       |            |
|-------|------------|
| 告示番号  | 宮城県告示第643号 |
| 告示年月日 | 平成29年7月18日 |

|         |      |          |     |       |     |             |
|---------|------|----------|-----|-------|-----|-------------|
| 急傾斜地の位置 | 箇所番号 | Ⅱ-自-2213 | 箇所名 | 大長尾の5 | 所在地 | 石巻市北上町長尾字松崎 |
|---------|------|----------|-----|-------|-----|-------------|

| 横断測線の区間 | 土石等の移動により建築物の地上部に作用すると想定される力                              |           |                                   |           | 土石等の堆積により建築物の地上部に作用すると想定される力      |           |                                   |           | 横断測線の区間 | 土石等の移動により建築物の地上部に作用すると想定される力                              |           |                                   |           | 土石等の堆積により建築物の地上部に作用すると想定される力      |           |                                   |           |
|---------|---|-----------|-----------------------------------|-----------|-----------------------------------|-----------|-----------------------------------|-----------|---------|---|-----------|-----------------------------------|-----------|-----------------------------------|-----------|-----------------------------------|-----------|
|         | 土石等の(移動)高さが1m以下の場合、土石等の移動による力が100kN/m <sup>2</sup> を超える区域 |           | それ以外の区域                           |           | 土石等の堆積の高さが3mを超える区域                |           | それ以外の区域                           |           |         | 土石等の(移動)高さが1m以下の場合、土石等の移動による力が100kN/m <sup>2</sup> を超える区域 |           | それ以外の区域                           |           | 土石等の堆積の高さが3mを超える区域                |           | それ以外の区域                           |           |
|         | 力の大きさのうち最大のもの(kN/m <sup>2</sup> )                         | 土石等の高さ(m) | 力の大きさのうち最大のもの(kN/m <sup>2</sup> ) | 土石等の高さ(m) | 力の大きさのうち最大のもの(kN/m <sup>2</sup> ) | 土石等の高さ(m) | 力の大きさのうち最大のもの(kN/m <sup>2</sup> ) | 土石等の高さ(m) |         | 力の大きさのうち最大のもの(kN/m <sup>2</sup> )                         | 土石等の高さ(m) | 力の大きさのうち最大のもの(kN/m <sup>2</sup> ) | 土石等の高さ(m) | 力の大きさのうち最大のもの(kN/m <sup>2</sup> ) | 土石等の高さ(m) | 力の大きさのうち最大のもの(kN/m <sup>2</sup> ) | 土石等の高さ(m) |
| 1 ~ 2   | 144.0   | 1.0       | 100.0                             | 1.0       | -                                 | -         | 13.6                              | 2.7       |         |   |           |                                   |           |                                   |           |                                   |           |
| 2 ~ 3   | 147.5   | 1.0       | 100.0                             | 1.0       | -                                 | -         | 15.2                              | 3.0       |         |   |           |                                   |           |                                   |           |                                   |           |
| 3 ~ 4   | 157.8   | 1.0       | 100.0                             | 1.0       | 17.2                              | 3.4       | 15.2                              | 3.0       |         |   |           |                                   |           |                                   |           |                                   |           |
| 4 ~ 5   | 157.8   | 1.0       | 100.0                             | 1.0       | -                                 | -         | 15.2                              | 3.0       |         |   |           |                                   |           |                                   |           |                                   |           |
| 5 ~ 6   | 157.2   | 1.0       | 100.0                             | 1.0       | -                                 | -         | 15.2                              | 3.0       |         |   |           |                                   |           |                                   |           |                                   |           |
| 6 ~ 7   | 157.2   | 1.0       | 100.0                             | 1.0       | 16.0                              | 3.2       | 15.2                              | 3.0       |         |   |           |                                   |           |                                   |           |                                   |           |
| 7 ~ 8   | 153.4   | 1.0       | 100.0                             | 1.0       | 15.6                              | 3.1       | 15.2                              | 3.0       |         |   |           |                                   |           |                                   |           |                                   |           |
| 8 ~ 9   | 151.9   | 1.0       | 100.0                             | 1.0       | 15.8                              | 3.2       | 15.2                              | 3.0       |         |   |           |                                   |           |                                   |           |                                   |           |
|         |   |           |                                   |           |                                   |           |                                   |           |         |   |           |                                   |           |                                   |           |                                   |           |
