


土砂災害警戒区域等の指定の告示に係る図書(その1)

告示番号	宮城県告示第759号
告示年月日	平成30年7月31日

自然現象の種類	急傾斜地の崩壊
箇所番号	I-自-0940
箇所名	吉浜の1
所在地	石巻市北上町十三浜字島越,字吉浜,字滝入
調査機関	宮城県東部土木事務所



位置図(S=1:200,000)

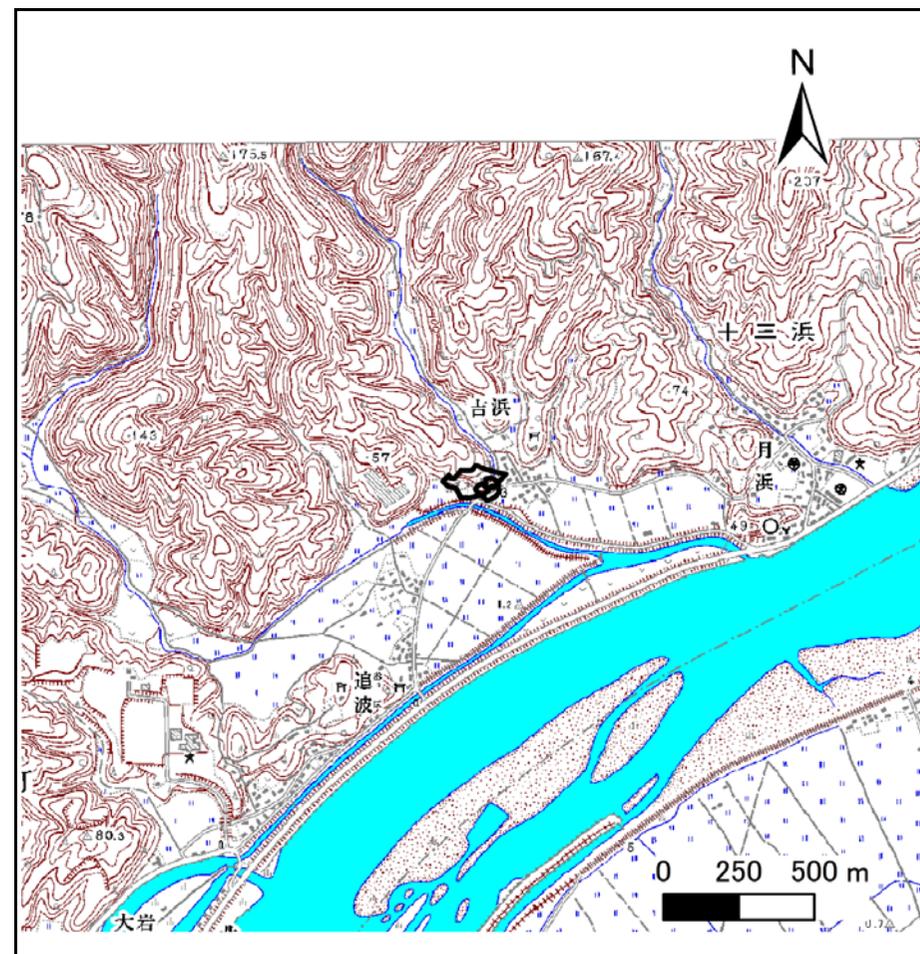

位置図(S=1:25,000)

宮城県

この地図は、国土地理院長の承認を得て、同院発行の数値地図20000(地図画像)及び数値地図25000(地図画像)を複製したものである。(承認番号 平29情複、第1063号)


土砂災害警戒区域等の指定の告示に係る図書(その2)

告示番号	宮城県告示第759号
告示年月日	平成30年7月31日

危害のおそれのある土地、著しい危害のおそれのある土地の設定図

調査年度	平成29年度
------	--------

急傾斜地の位置	箇所番号	I-自-0940	箇所名	吉浜の1	所在地	石巻市北上町十三浜字島越,字吉浜,字瀧入
---------	------	----------	-----	------	-----	----------------------

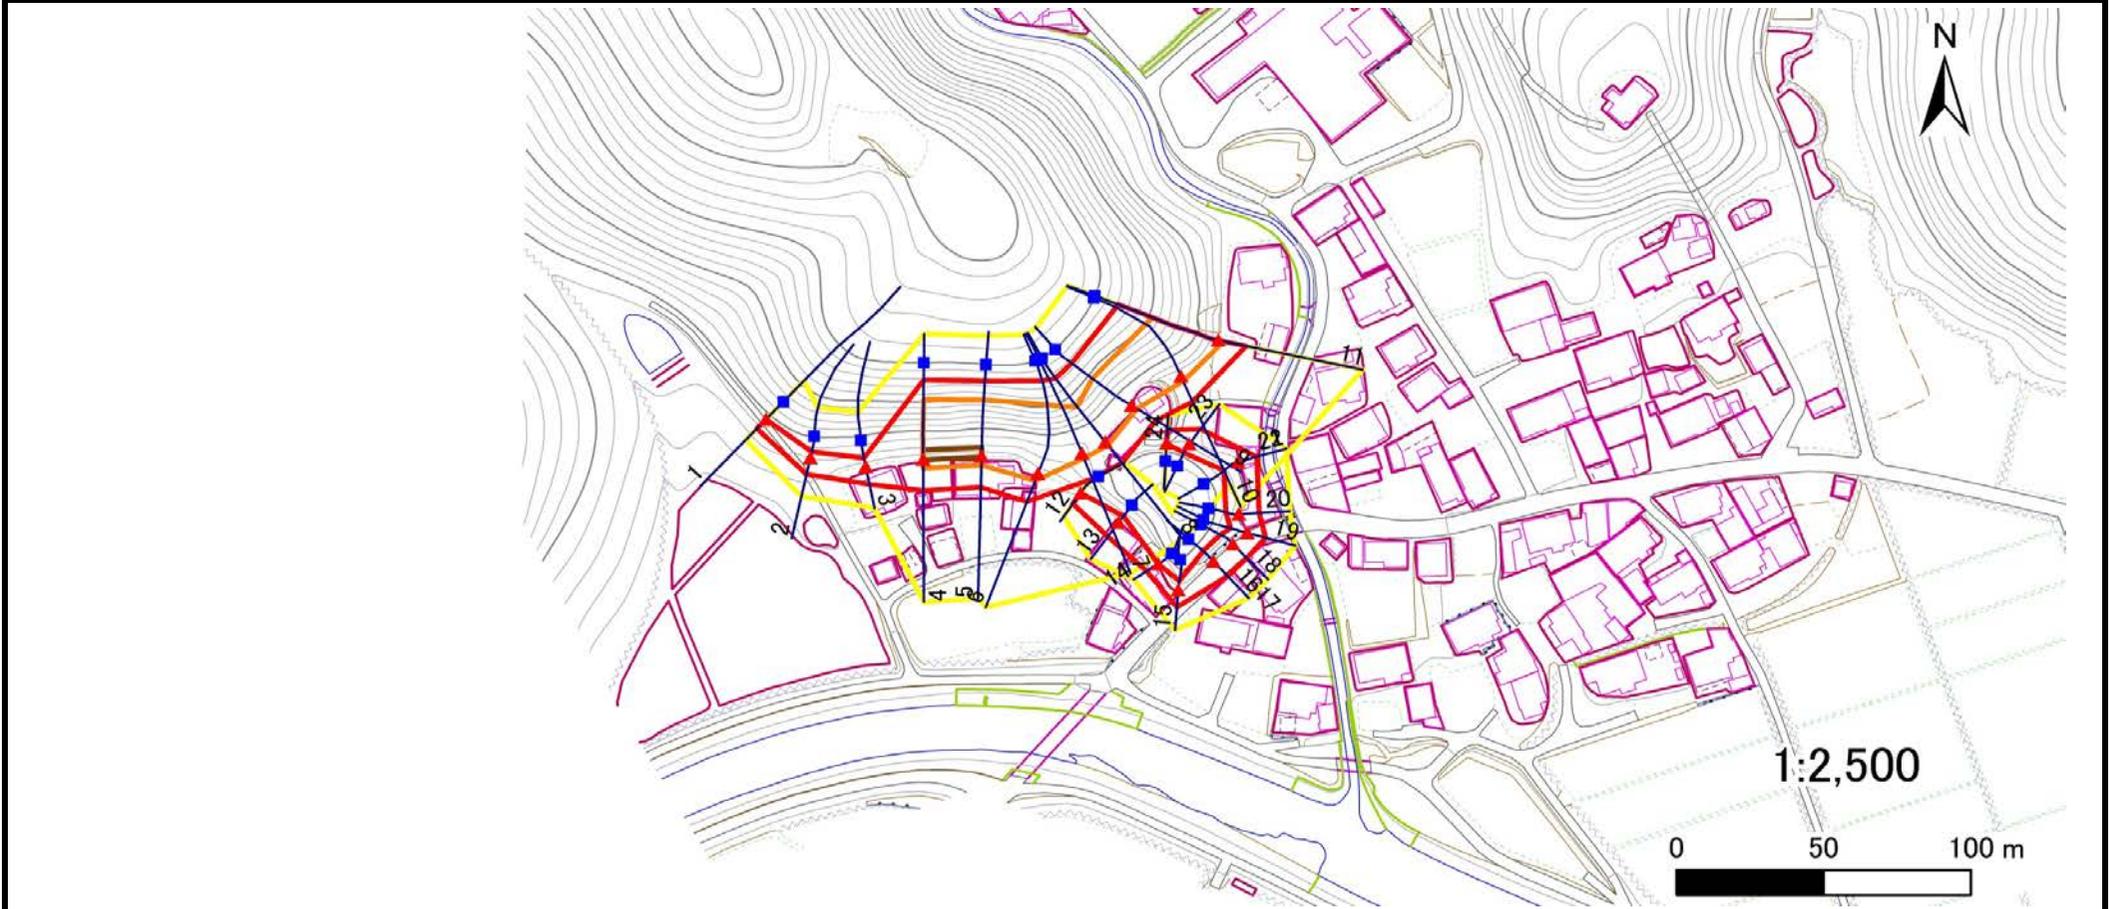

危害のおそれのある土地の区域(土砂災害警戒区域)	□
著しい危害のおそれのある土地の区域(土砂災害特別警戒区域)	□
	□
それ以外の区域	□

凡例	■	上端	—	横断測線
	▲	下端		

土砂災害警戒区域等の指定の告示に係る図書(その3)

告示番号	宮城県告示第759号
告示年月日	平成30年7月31日

建築物に作用すると想定される衝撃に関する事項

急傾斜地の位置	箇所番号	I-自-0940	箇所名	吉浜の1	所在地	石巻市北上町十三浜字島越,字吉浜,字瀧入										
横断測線の区間	土石等の移動により建築物の地上部に作用すると想定される力				土石等の堆積により建築物の地上部に作用すると想定される力				土石等の移動により建築物の地上部に作用すると想定される力				土石等の堆積により建築物の地上部に作用すると想定される力			
	土石等の(移動)高さが1m以下の場合、土石等の移動による力が100kN/m ² を超える区域		それ以外の区域		土石等の堆積の高さが3mを超える区域		それ以外の区域		土石等の(移動)高さが1m以下の場合、土石等の移動による力が100kN/m ² を超える区域		それ以外の区域		土石等の堆積の高さが3mを超える区域		それ以外の区域	
	力の大きさのうち最大のもの (kN/m ²)	土石等の高さ (m)	力の大きさのうち最大のもの (kN/m ²)	土石等の高さ (m)	力の大きさのうち最大のもの (kN/m ²)	土石等の高さ (m)	力の大きさのうち最大のもの (kN/m ²)	土石等の高さ (m)	力の大きさのうち最大のもの (kN/m ²)	土石等の高さ (m)	力の大きさのうち最大のもの (kN/m ²)	土石等の高さ (m)	力の大きさのうち最大のもの (kN/m ²)	土石等の高さ (m)	力の大きさのうち最大のもの (kN/m ²)	土石等の高さ (m)
1 ~ 2	-	-	73.8	1.0	-	-	9.5	1.9	-	-	-	-	-	-	-	-
2 ~ 3	-	-	79.4	1.0	-	-	9.5	1.9	-	-	-	-	-	-	-	-
3 ~ 4	-	-	100.0	1.0	-	-	15.2	3.0	-	-	-	-	-	-	-	-
4 ~ 5	151.1	1.0	100.0	1.0	16.2	3.2	15.2	3.0	-	-	-	-	-	-	-	-
5 ~ 6	151.1	1.0	100.0	1.0	-	-	15.2	3.0	-	-	-	-	-	-	-	-
6 ~ 7	142.7	1.0	100.0	1.0	-	-	14.7	2.9	-	-	-	-	-	-	-	-
7 ~ 8	129.2	1.0	100.0	1.0	-	-	12.5	2.5	-	-	-	-	-	-	-	-
8 ~ 9	133.6	1.0	100.0	1.0	-	-	12.9	2.6	-	-	-	-	-	-	-	-
9 ~ 10	133.6	1.0	100.0	1.0	-	-	13.9	2.8	-	-	-	-	-	-	-	-
10 ~ 11	129.1	1.0	100.0	1.0	-	-	13.9	2.8	-	-	-	-	-	-	-	-
12 ~ 13	-	-	76.5	1.0	-	-	10.1	2.0	-	-	-	-	-	-	-	-
13 ~ 14	-	-	76.5	1.0	-	-	10.1	2.0	-	-	-	-	-	-	-	-
14 ~ 15	-	-	75.2	1.0	-	-	9.3	1.9	-	-	-	-	-	-	-	-
15 ~ 16	-	-	89.6	1.0	-	-	9.0	1.8	-	-	-	-	-	-	-	-
16 ~ 17	-	-	89.6	1.0	-	-	9.0	1.8	-	-	-	-	-	-	-	-
17 ~ 18	-	-	89.6	1.0	-	-	9.0	1.8	-	-	-	-	-	-	-	-
18 ~ 19	-	-	86.0	1.0	-	-	8.4	1.7	-	-	-	-	-	-	-	-
19 ~ 20	-	-	88.1	1.0	-	-	9.2	1.9	-	-	-	-	-	-	-	-
20 ~ 21	-	-	88.1	1.0	-	-	9.2	1.9	-	-	-	-	-	-	-	-
21 ~ 22	-	-	82.4	1.0	-	-	8.1	1.6	-	-	-	-	-	-	-	-
22 ~ 23	-	-	82.4	1.0	-	-	10.0	2.0	-	-	-	-	-	-	-	-
23 ~ 24	-	-	82.0	1.0	-	-	10.0	2.0	-	-	-	-	-	-	-	-
~																
~																
~																
~																
~																