



# 土砂災害警戒区域等の指定の告示に係る図書(その1)

告示番号	宮城県告示第118号
告示年月日	平成31年2月19日

自然現象の種類	急傾斜地の崩壊
箇所番号	Ⅱ-自-2127(1321002127)
箇所名	箱清水
所在地	石巻市北村字天塩
調査機関	宮城県東部土木事務所

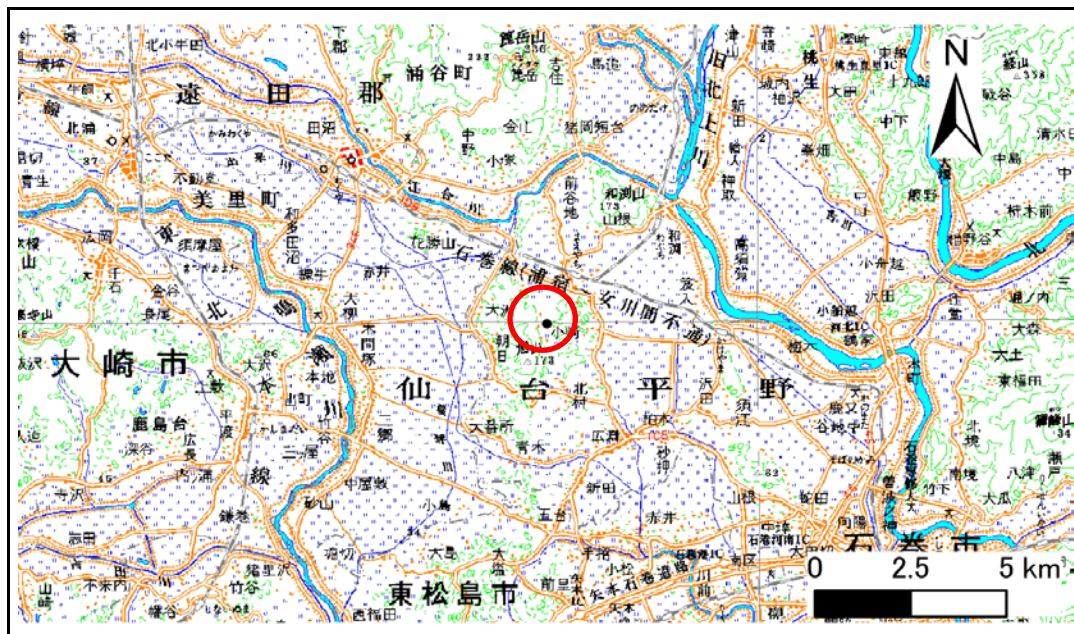

位置図 (S=1:200,000)

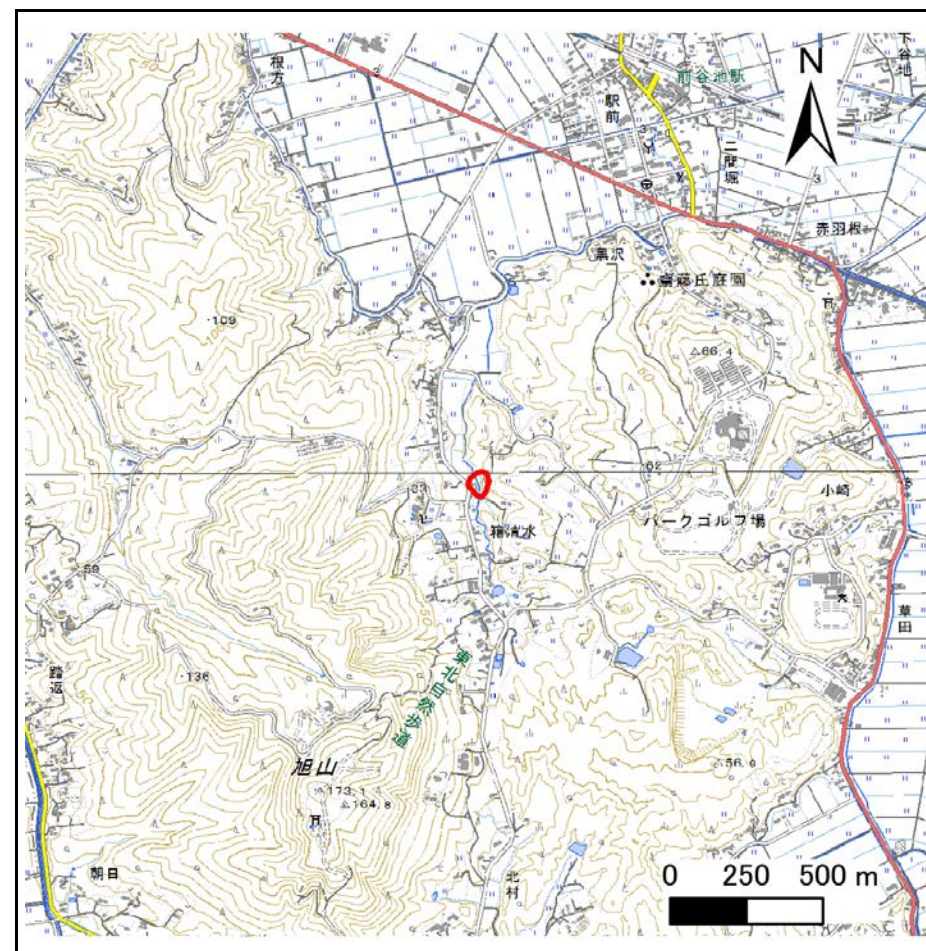

位置図 (S=1:25,000)


# 土砂災害警戒区域等の指定の告示に係る図書(その2)

告示番号	宮城県告示第118号
告示年月日	平成31年2月19日

危害のおそれのある土地、著しい危害のおそれのある土地の設定図

調査年度 平成29年度

急傾斜地の位置 箇所番号 II-自-2127(1321002127) 箇所名 箱清水 所在地 石巻市北村字天塩

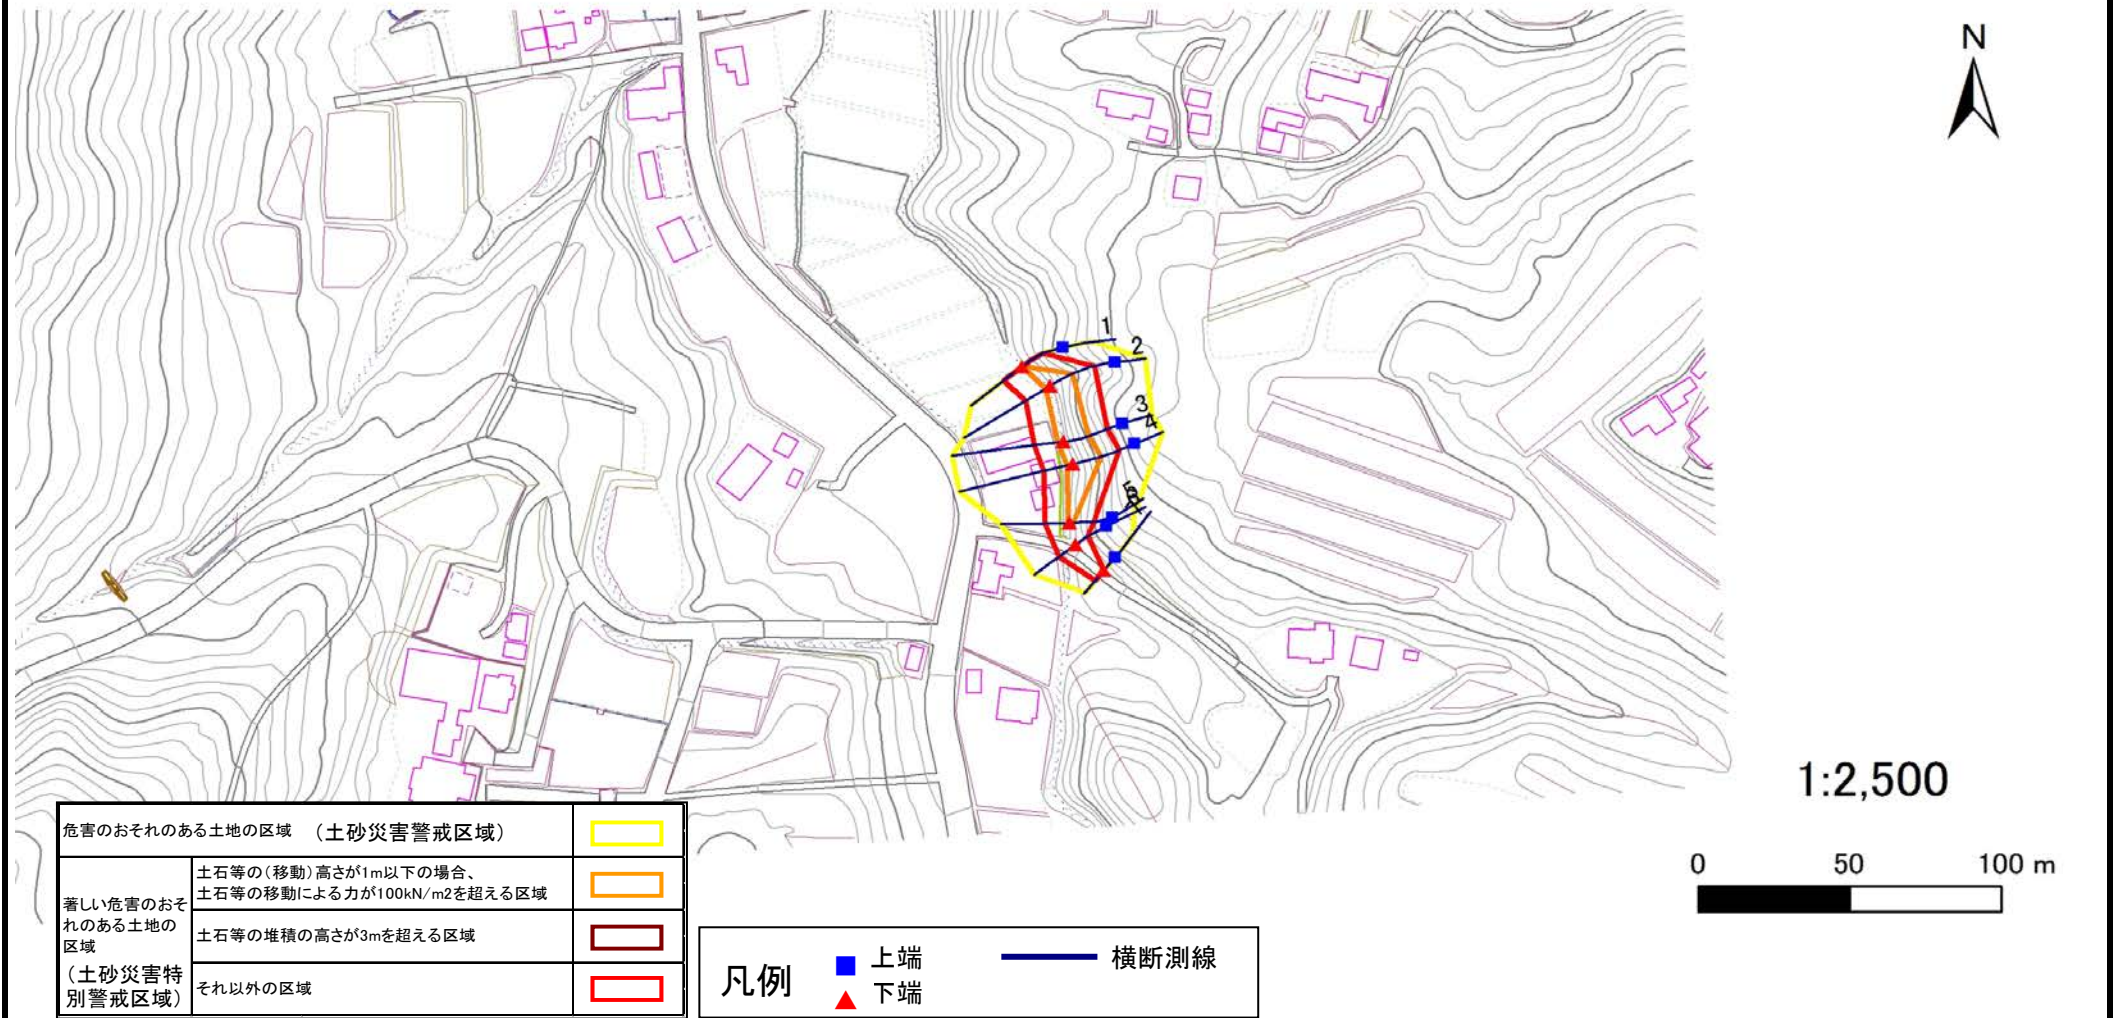

# 土砂災害警戒区域等の指定の告示に係る図書(その3)

建築物に作用すると想定される衝撃に関する事項

告示番号	宮城県告示第118号
告示年月日	平成31年2月19日

急傾斜地の位置	箇所番号	II-自-2127(1321002127)	箇所名	箱清水	所在地	石巻市北村字天塩
---------	------	-----------------------	-----	-----	-----	----------

横断側線の区間	土石等の移動により建築物の地上部に作用すると想定される力				土石等の堆積により建築物の地上部に作用すると想定される力				土石等の移動により建築物の地上部に作用すると想定される力				土石等の堆積により建築物の地上部に作用すると想定される力			
	土石等の(移動)高さが1m以下の場合、土石等の移動による力が100kN/m <sup>2</sup> を超える区域		それ以外の区域		土石等の堆積の高さが3mを超える区域		それ以外の区域		土石等の(移動)高さが1m以下の場合、土石等の移動による力が100kN/m <sup>2</sup> を超える区域		それ以外の区域		土石等の堆積の高さが3mを超える区域		それ以外の区域	
	力の大きさのうち最大のもの (Kn/m <sup>2</sup> )	土石等の高さ (m)	力の大きさのうち最大のもの (Kn/m <sup>2</sup> )	土石等の高さ (m)	力の大きさのうち最大のもの (Kn/m <sup>2</sup> )	土石等の高さ (m)	力の大きさのうち最大のもの (Kn/m <sup>2</sup> )	土石等の高さ (m)	力の大きさのうち最大のもの (Kn/m <sup>2</sup> )	土石等の高さ (m)	力の大きさのうち最大のもの (Kn/m <sup>2</sup> )	土石等の高さ (m)	力の大きさのうち最大のもの (Kn/m <sup>2</sup> )	土石等の高さ (m)	力の大きさのうち最大のもの (Kn/m <sup>2</sup> )	土石等の高さ (m)
1 ~ 2	125.7	1.0	100.0	1.0	-	-	11.6	2.3	~	~	~	~	~	~	~	
2 ~ 3	131.9	1.0	100.0	1.0	-	-	12.7	2.6	~	~	~	~	~	~	~	
3 ~ 4	134.3	1.0	100.0	1.0	-	-	12.7	2.6	~	~	~	~	~	~	~	
4 ~ 5	134.3	1.0	100.0	1.0	-	-	12.7	2.6	~	~	~	~	~	~	~	
5 ~ 6	-	-	100.0	1.0	-	-	11.3	2.3	~	~	~	~	~	~	~	
6 ~ 7	-	-	87.8	1.0	-	-	9.2	1.9	~	~	~	~	~	~	~	
~									~	~	~	~	~	~	~	
~									~	~	~	~	~	~	~	
