


土砂災害警戒区域等の指定の告示に係る図書(その1)

告示番号	宮城県告示第842号
告示年月日	令和元年10月18日

自然現象の種類	急傾斜地の崩壊
箇所番号	Ⅱ-自-1907(1321001907)
箇所名	鹿妻の4
所在地	石巻市湊字鹿妻、字鹿妻山
調査機関	宮城県東部土木事務所



位置図(S=1:200,000)

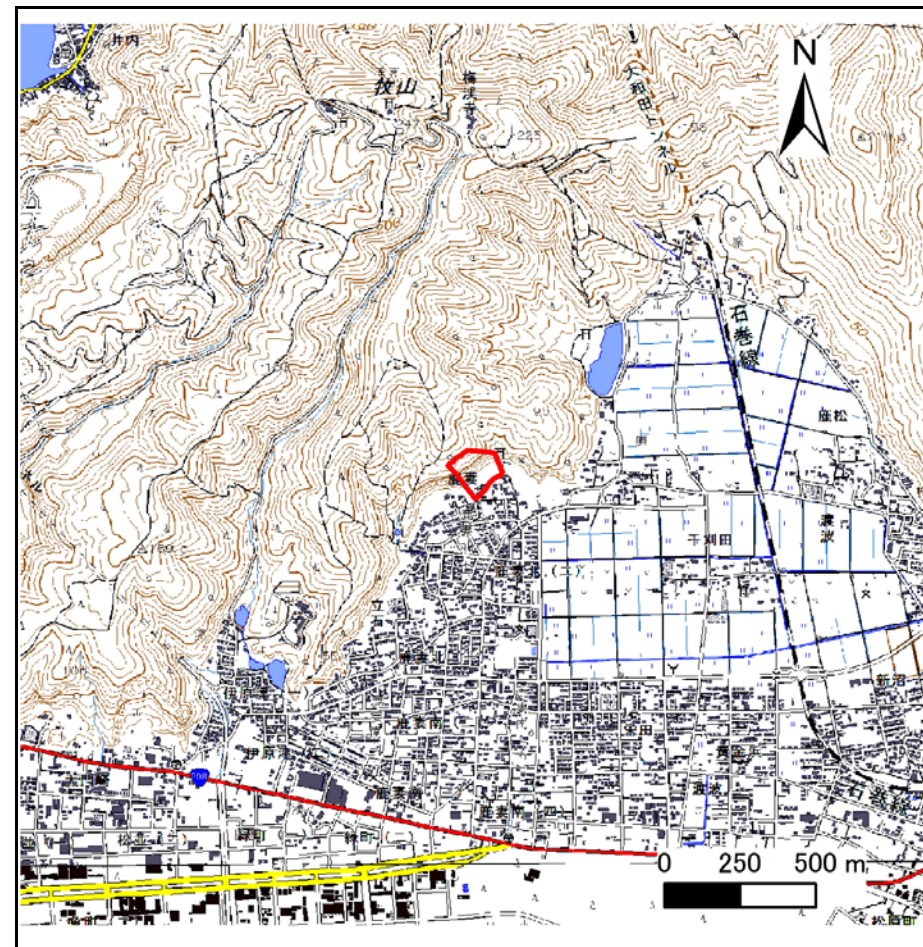

位置図(S=1:25,000)

宮城県

この地図は、国土地理院長の承認を得て、同院発行の電子地形図25000及び電子地形図20万を複製したものである。(承認番号 平30情複、第706号)


土砂災害警戒区域等の指定の告示に係る図書(その2)

告示番号	宮城県告示第842号
告示年月日	令和元年10月18日

危害のおそれのある土地、著しい危害のおそれのある土地の設定図

調査年度	平成29年度
------	--------

急傾斜地の位置	箇所番号	II-自-1907(1321001907)	箇所名	鹿妻の4	所在地	石巻市湊字鹿妻、字鹿妻山
---------	------	-----------------------	-----	------	-----	--------------

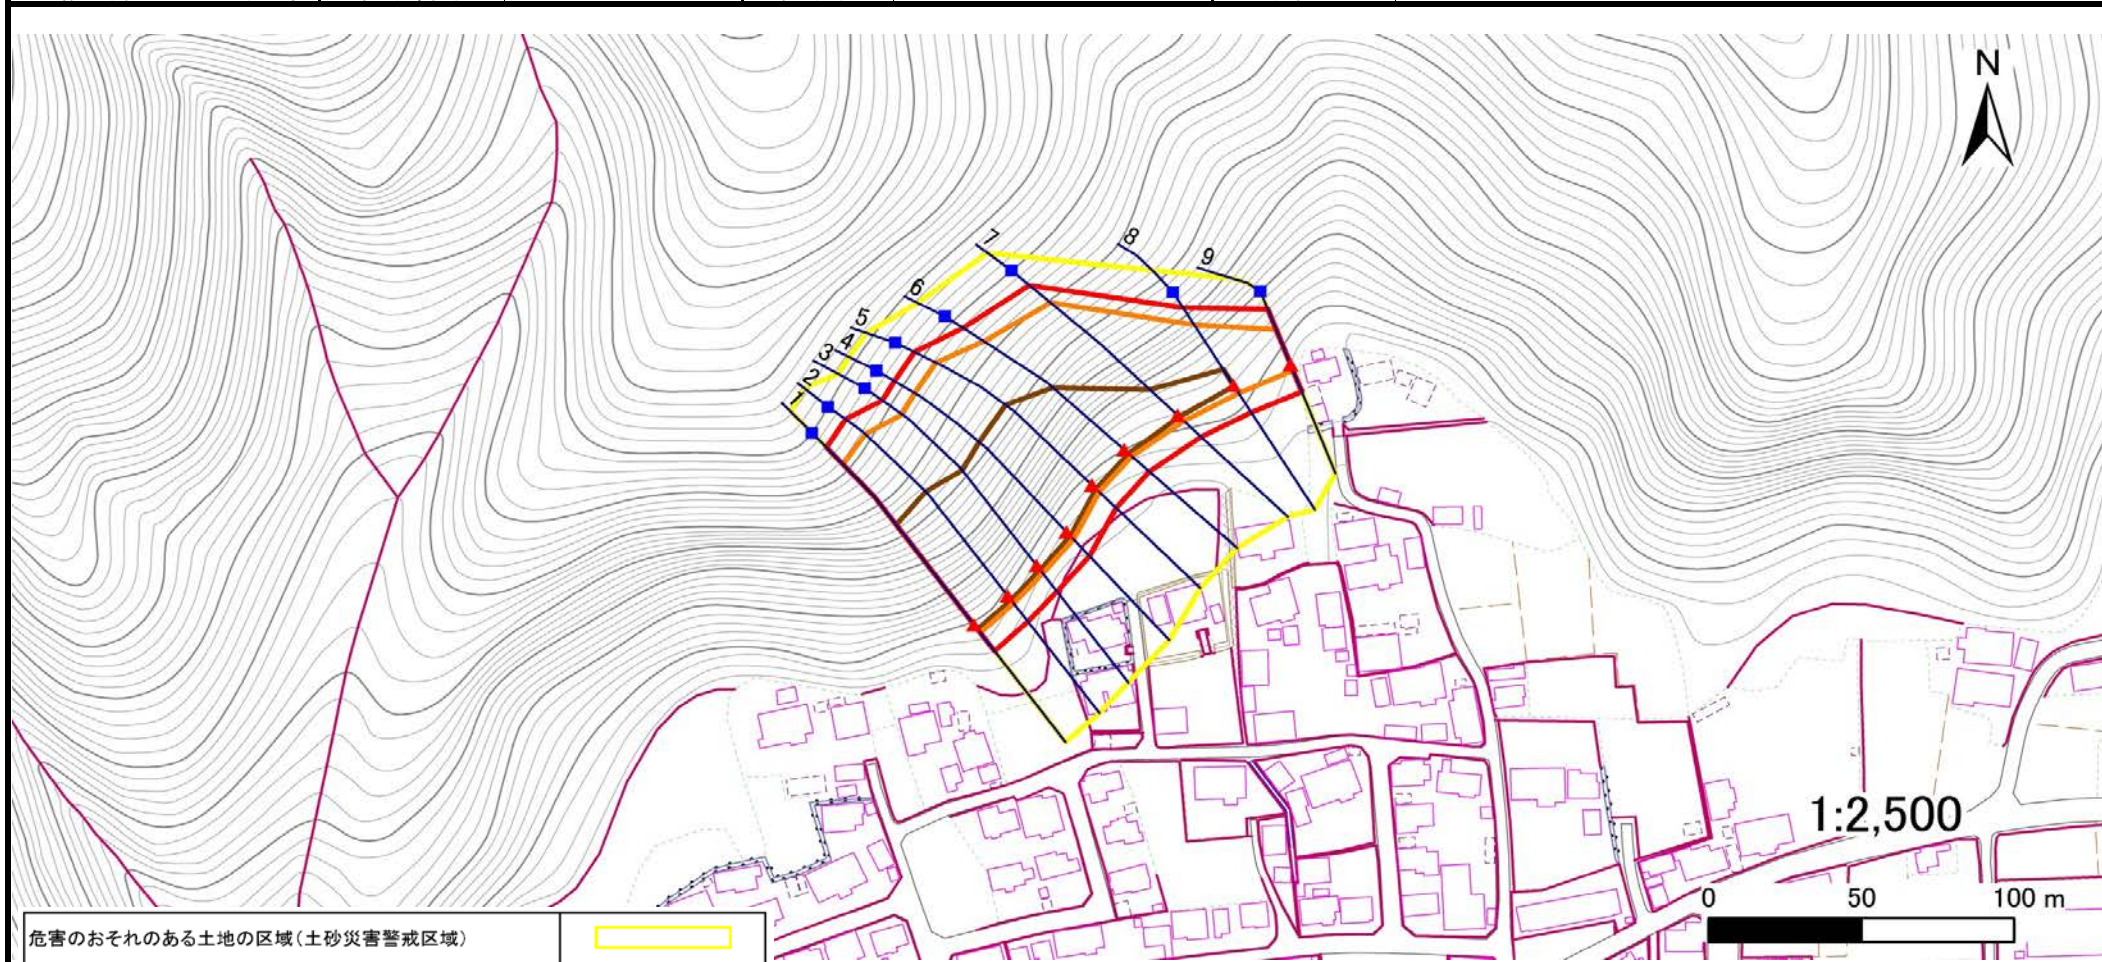

危害のおそれのある土地の区域(土砂災害警戒区域)	
著しい危害のおそれのある土地の区域(土砂災害特別警戒区域)	土石等の(移動)高さが1m以下の場合、土石等の移動による力が100kN/m ² を超える区域
	土石等の堆積の高さが3mを超える区域
	それ以外の区域

凡例	■ 上端	— 横断測線
	▲ 下端	

土砂災害警戒区域等の指定の告示に係る図書(その3)

告示番号	宮城県告示第842号
告示年月日	令和元年10月18日

建築物に作用すると想定される衝撃に関する事項

急傾斜地の位置	箇所番号	<i>II-自-1907(1321001907)</i>				箇所名	<i>鹿妻の4</i>				所在地	<i>石巻市湊字鹿妻、字鹿妻山</i>					
横断測線の区間	土石等の移動により建築物の地上部に作用すると想定される力				土石等の堆積により建築物の地上部に作用すると想定される力				横断測線の区間	土石等の移動により建築物の地上部に作用すると想定される力				土石等の堆積により建築物の地上部に作用すると想定される力			
	土石等の(移動)高さが1m以下の場合、土石等の移動による力が100kN/m ² を超える区域		それ以外の区域		土石等の堆積の高さが3mを超える区域		それ以外の区域			土石等の(移動)高さが1m以下の場合、土石等の移動による力が100kN/m ² を超える区域		それ以外の区域		土石等の堆積の高さが3mを超える区域		それ以外の区域	
	力の大きさのうち最大のもの (kN/m ²)	土石等の高さ (m)	力の大きさのうち最大のもの (kN/m ²)	土石等の高さ (m)	力の大きさのうち最大のもの (kN/m ²)	土石等の高さ (m)	力の大きさのうち最大のもの (kN/m ²)	土石等の高さ (m)		力の大きさのうち最大のもの (kN/m ²)	土石等の高さ (m)	力の大きさのうち最大のもの (kN/m ²)	土石等の高さ (m)	力の大きさのうち最大のもの (kN/m ²)	土石等の高さ (m)	力の大きさのうち最大のもの (kN/m ²)	土石等の高さ (m)
1 ~ 2	156.4	1.0	100.0	1.0	19.8	4.0	15.2	3.0	~								
2 ~ 3	155.0	1.0	100.0	1.0	19.7	3.9	15.2	3.0	~								
3 ~ 4	156.9	1.0	100.0	1.0	19.8	4.0	15.2	3.0	~								
4 ~ 5	156.9	1.0	100.0	1.0	19.8	4.0	15.2	3.0	~								
5 ~ 6	156.1	1.0	100.0	1.0	19.8	3.9	15.2	3.0	~								
6 ~ 7	153.8	1.0	100.0	1.0	19.6	3.9	15.2	3.0	~								
7 ~ 8	153.1	1.0	100.0	1.0	17.3	3.5	15.2	3.0	~								
8 ~ 9	153.1	1.0	100.0	1.0	-	-	15.2	3.0	~								
~									~								
~									~								
