


土砂災害警戒区域等の指定の告示に係る図書(その1)

告示番号	宮城県告示第610号
告示年月日	令和2年7月17日

自然現象の種類	急傾斜地の崩壊
箇所番号	I-自-1021
箇所名	鬼形山の1
所在地	石巻市鮎川浜字鬼形山
調査機関	宮城県東部土木事務所



位置図(S=1:200,000)

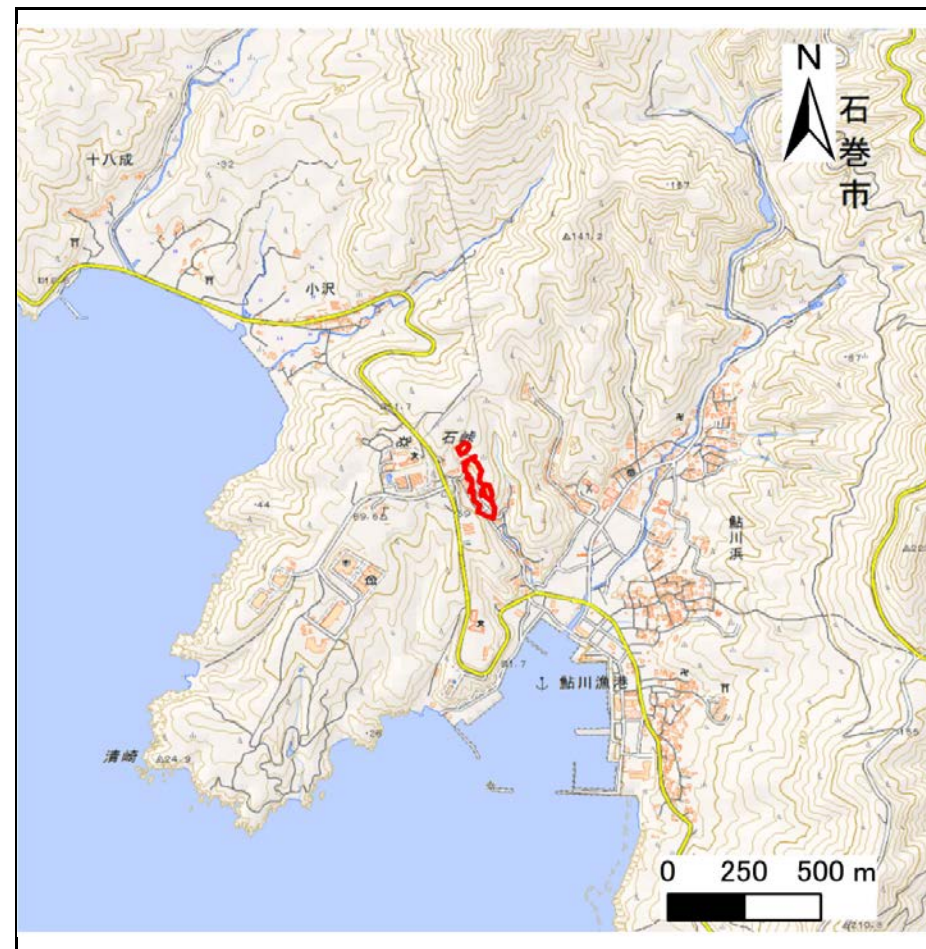

位置図(S=1:25,000)

宮城県

「この地図は、国土地理院長の承認を得て、同院発行の電子地形図(タイル)を複製したものである。(承認番号 令元情複、第459号)」


土砂災害警戒区域等の指定の告示に係る図書(その2)

告示番号	宮城県告示第610号
告示年月日	令和2年7月17日

危害のおそれのある土地、著しい危害のおそれのある土地の設定図

調査年度	平成30年度
------	--------

急傾斜地の位置	箇所番号	I-自-1021	箇所名	鬼形山の1	所在地	石巻市鮎川浜字鬼形山
---------	------	----------	-----	-------	-----	------------

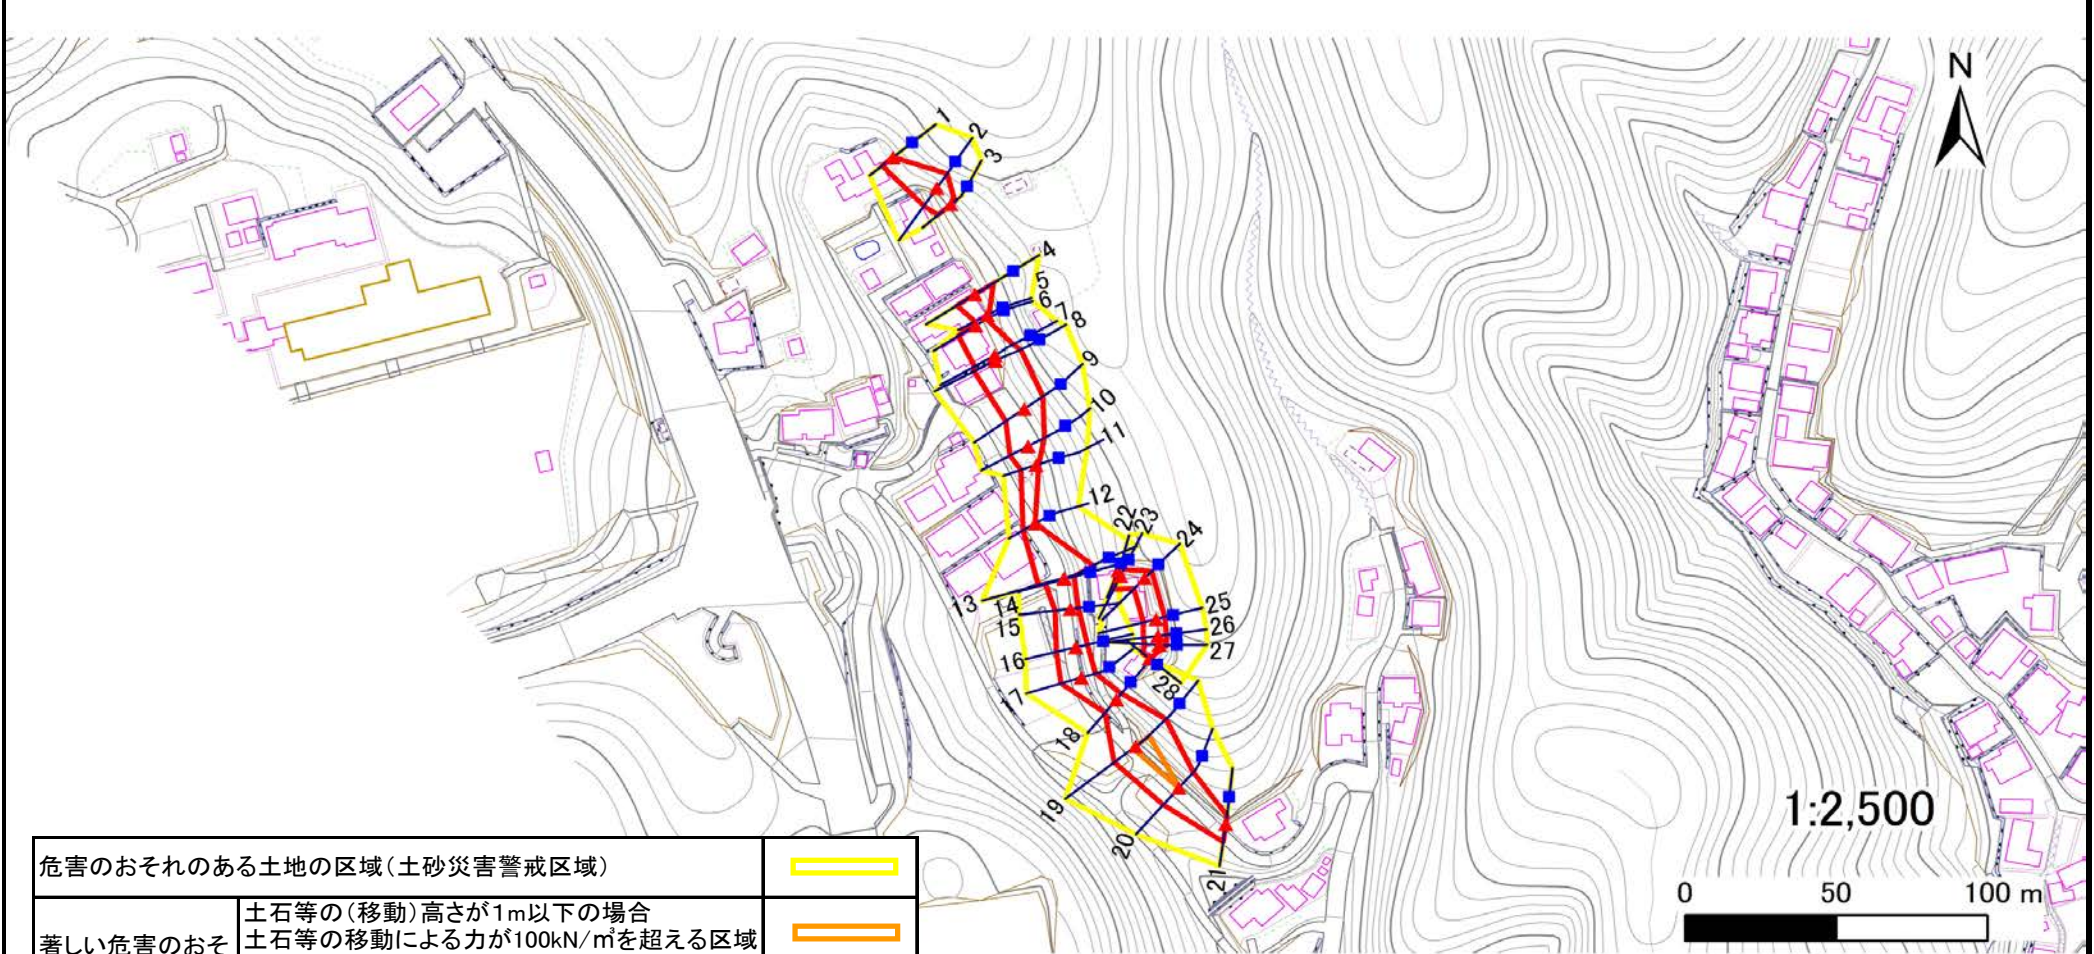

危害のおそれのある土地の区域(土砂災害警戒区域)		
著しい危害のおそれのある土地の区域(土砂災害特別警戒区域)	土石等の(移動)高さが1m以下の場合 土石等の移動による力が100kN/m ² を超える区域	
	土石等の堆積の高さが3mを越える区域	
	それ以外の区域	

凡例		上端		横断測線
		下端		

土砂災害警戒区域等の指定の告示に係る図書(その3)

告示番号	宮城県告示第610号
告示年月日	令和2年7月17日

建築物に作用すると想定される衝撃に関する事項

急 傾 斜 地 の 位 置		箇所番号		I-自-1021		箇所名		鬼形山の1		所在地		石巻市鮎川浜字鬼形山					
横断測線の区間	土石等の移動により建築物の地上部に作用すると想定される力				土石等の堆積により建築物の地上部に作用すると想定される力				横断測線の区間	土石等の移動により建築物の地上部に作用すると想定される力				土石等の堆積により建築物の地上部に作用すると想定される力			
	土石等の(移動)高さが1m以下の場合、土石等の移動による力が100kN/m ² を超える区域		それ以外の区域		土石等の堆積の高さが3mを超える区域		それ以外の区域			土石等の(移動)高さが1m以下の場合、土石等の移動による力が100kN/m ² を超える区域		それ以外の区域		土石等の堆積の高さが3mを超える区域		それ以外の区域	
	力の大きさのうち最大のもの (kN/m ²)	土石等の高さ (m)	力の大きさのうち最大のもの (kN/m ²)	土石等の高さ (m)	力の大きさのうち最大のもの (kN/m ²)	土石等の高さ (m)	力の大きさのうち最大のもの (kN/m ²)	土石等の高さ (m)		力の大きさのうち最大のもの (kN/m ²)	土石等の高さ (m)	力の大きさのうち最大のもの (kN/m ²)	土石等の高さ (m)	力の大きさのうち最大のもの (kN/m ²)	土石等の高さ (m)	力の大きさのうち最大のもの (kN/m ²)	土石等の高さ (m)
1 ~ 2	-	-	96.26	1.00	-	-	12.46	2.46	22 ~ 23	-	-	64.52	1.00	-	-	12.98	2.57
2 ~ 3	-	-	96.26	1.00	-	-	12.46	2.46	23 ~ 24	-	-	64.62	1.00	-	-	14.77	2.92
~									24 ~ 25	-	-	64.62	1.00	-	-	14.77	2.92
4 ~ 5	-	-	91.15	1.00	-	-	9.68	1.92	25 ~ 26	-	-	62.32	1.00	-	-	12.18	2.41
5 ~ 6	-	-	85.33	1.00	-	-	9.68	1.92	26 ~ 27	-	-	62.32	1.00	-	-	11.49	2.27
6 ~ 7	-	-	99.24	1.00	-	-	11.05	2.19	27 ~ 28	-	-	60.31	1.00	-	-	11.58	2.29
7 ~ 8	-	-	100.00	1.00	-	-	11.05	2.19									
8 ~ 9	-	-	100.00	1.00	-	-	10.67	2.11									
9 ~ 10	-	-	96.51	1.00	-	-	10.61	2.10									
10 ~ 11	-	-	85.52	1.00	-	-	8.50	1.68									
11 ~ 12	-	-	65.81	1.00	-	-	9.30	1.84									
12 ~ 13	-	-	100.00	1.00	-	-	11.66	2.31									
13 ~ 14	-	-	100.00	1.00	-	-	11.66	2.31									
14 ~ 15	-	-	81.59	1.00	-	-	11.13	2.20									
15 ~ 16	-	-	84.87	1.00	-	-	11.13	2.20									
16 ~ 17	-	-	90.08	1.00	-	-	9.53	1.89									
17 ~ 18	-	-	90.08	1.00	-	-	9.73	1.92									
18 ~ 19	-	-	100.00	1.00	-	-	10.75	2.13									
19 ~ 20	118.32	1.00	100.00	1.00	-	-	11.22	2.22									
20 ~ 21	-	-	100.00	1.00	-	-	11.22	2.22									
~																	