


土砂災害警戒区域等の指定の告示に係る図書(その1)

告示番号	宮城県告示第610号
告示年月日	令和2年7月17日

自然現象の種類	急傾斜地の崩壊
箇所番号	I-自-0925
箇所名	下沢
所在地	石巻市北上町長尾字下沢
調査機関	宮城県東部土木事務所



位置図(S=1:200,000)

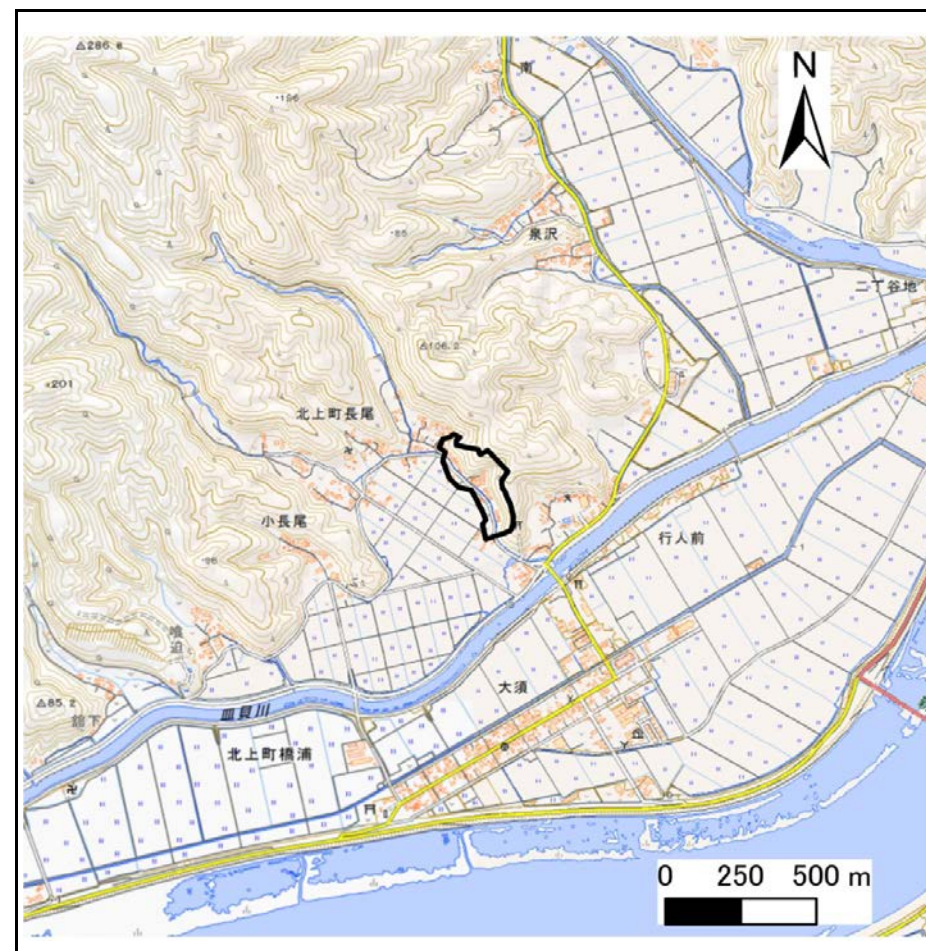

位置図(S=1:25,000)

宮城県


土砂災害警戒区域等の指定の告示に係る図書(その2)

告示番号	宮城県告示第610号
告示年月日	令和2年7月17日

危害のおそれのある土地、著しい危害のおそれのある土地の設定図

調査年度	令和元年度
------	-------

急傾斜地の位置	箇所番号	I-自-0925	箇所名	下沢	所在地	石巻市北上町長尾字下沢
---------	------	----------	-----	----	-----	-------------

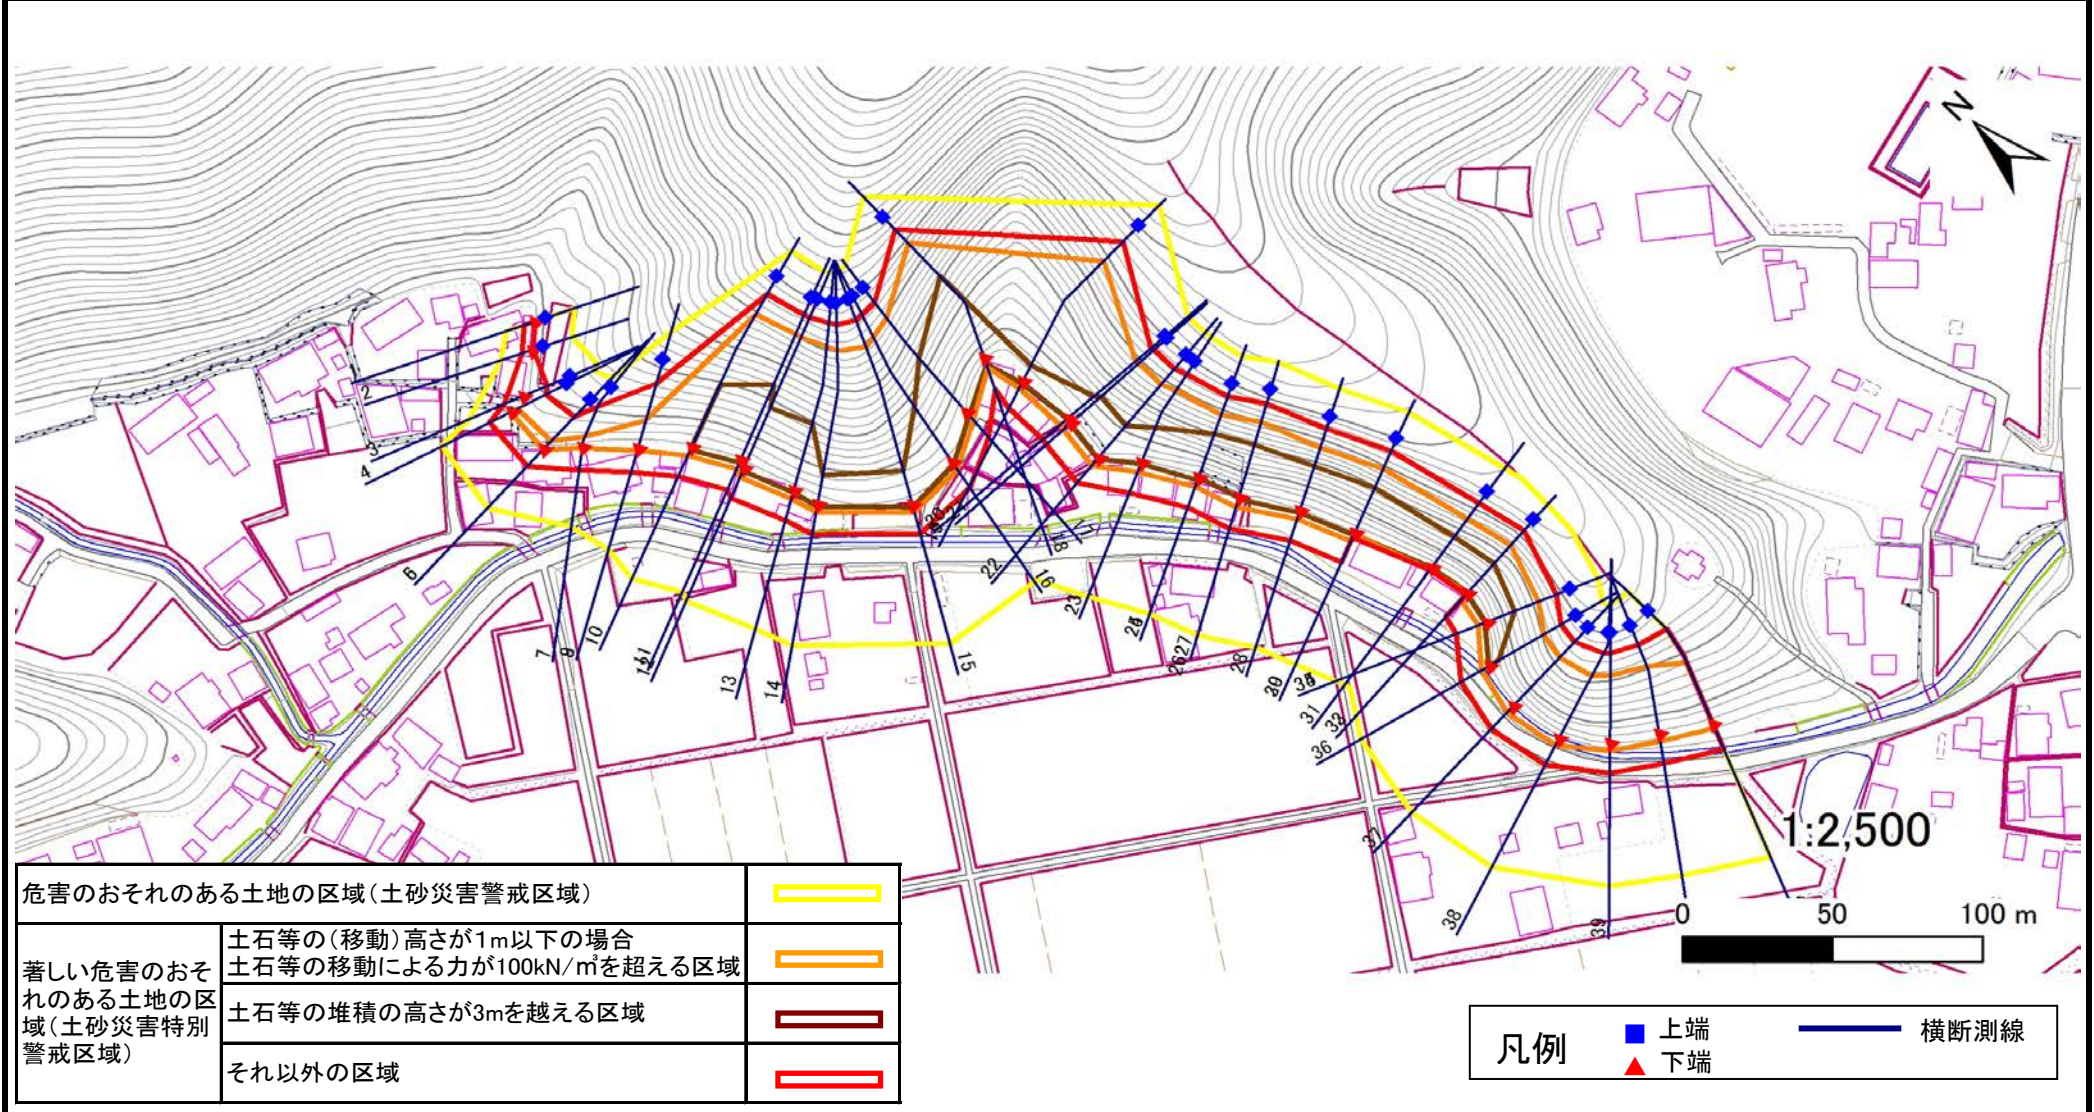

危害のおそれのある土地の区域(土砂災害警戒区域)		
著しい危害のおそれのある土地の区域(土砂災害特別警戒区域)	土石等の(移動)高さが1m以下の場合 土石等の移動による力が100kN/m ² を超える区域	
	土石等の堆積の高さが3mを越える区域	
	それ以外の区域	

凡例		上端		横断測線
		下端		

土砂災害警戒区域等の指定の告示に係る図書(その3)

告示番号	宮城県告示第610号
告示年月日	令和2年7月17日

建築物に作用すると想定される衝撃に関する事項

急傾斜地の位置		箇所番号		I-自-0925		箇所名		下沢		所在地		石巻市北上町長尾字下沢					
横断測線の区間	土石等の移動により建築物の地上部に作用すると想定される力				土石等の堆積により建築物の地上部に作用すると想定される力				横断測線の区間	土石等の移動により建築物の地上部に作用すると想定される力				土石等の堆積により建築物の地上部に作用すると想定される力			
	土石等の(移動)高さが1m以下の場合、土石等の移動による力が100kN/m ² を超える区域		それ以外の区域		土石等の堆積の高さが3mを超える区域		それ以外の区域			土石等の(移動)高さが1m以下の場合、土石等の移動による力が100kN/m ² を超える区域		それ以外の区域		土石等の堆積の高さが3mを超える区域		それ以外の区域	
	力の大きさのうち最大のもの(kN/m ²)	土石等の高さ(m)	力の大きさのうち最大のもの(kN/m ²)	土石等の高さ(m)	力の大きさのうち最大のもの(kN/m ²)	土石等の高さ(m)	力の大きさのうち最大のもの(kN/m ²)	土石等の高さ(m)		力の大きさのうち最大のもの(kN/m ²)	土石等の高さ(m)	力の大きさのうち最大のもの(kN/m ²)	土石等の高さ(m)	力の大きさのうち最大のもの(kN/m ²)	土石等の高さ(m)	力の大きさのうち最大のもの(kN/m ²)	土石等の高さ(m)
1 ~ 2	-	-	46.04	1.00	-	-	11.13	2.20	22 ~ 23	159.53	1.00	100.00	1.00	17.38	3.44	15.16	3.00
2 ~ 3	-	-	89.79	1.00	-	-	11.13	2.20	23 ~ 24	159.53	1.00	100.00	1.00	18.38	3.64	15.16	3.00
3 ~ 4	-	-	100.00	1.00	-	-	10.13	2.00	24 ~ 25	-	-	-	-	-	-	-	-
4 ~ 5	108.14	1.00	100.00	1.00	-	-	10.13	2.00	25 ~ 26	158.81	1.00	100.00	1.00	15.78	3.12	15.16	3.00
5 ~ 6	-	-	-	-	-	-	-	-	26 ~ 27	-	-	-	-	-	-	-	-
6 ~ 7	108.17	1.00	100.00	1.00	-	-	10.06	1.99	27 ~ 28	158.81	1.00	100.00	1.00	18.53	3.67	15.16	3.00
7 ~ 8	115.25	1.00	100.00	1.00	-	-	10.49	2.08	28 ~ 29	155.22	1.00	100.00	1.00	18.53	3.67	15.16	3.00
8 ~ 9	-	-	-	-	-	-	-	-	29 ~ 30	-	-	-	-	-	-	-	-
9 ~ 10	154.26	1.00	100.00	1.00	-	-	15.16	3.00	30 ~ 31	155.22	1.00	100.00	1.00	17.52	3.47	15.16	3.00
10 ~ 11	159.45	1.00	100.00	1.00	18.35	3.63	15.16	3.00	31 ~ 32	154.81	1.00	100.00	1.00	15.54	3.08	15.16	3.00
11 ~ 12	159.45	1.00	100.00	1.00	18.35	3.63	15.16	3.00	32 ~ 33	-	-	-	-	-	-	-	-
12 ~ 13	156.94	1.00	100.00	1.00	18.04	3.57	15.16	3.00	33 ~ 34	154.81	1.00	100.00	1.00	17.04	3.37	15.16	3.00
13 ~ 14	153.56	1.00	100.00	1.00	17.71	3.50	15.16	3.00	34 ~ 35	-	-	-	-	-	-	-	-
14 ~ 15	148.29	1.00	100.00	1.00	17.28	3.42	15.16	3.00	35 ~ 36	151.52	1.00	100.00	1.00	17.78	3.52	15.16	3.00
15 ~ 16	151.31	1.00	100.00	1.00	17.53	3.47	15.16	3.00	36 ~ 37	151.52	1.00	100.00	1.00	-	-	15.16	3.00
16 ~ 17	162.19	1.00	100.00	1.00	18.89	3.74	15.16	3.00	37 ~ 38	148.16	1.00	100.00	1.00	-	-	15.07	2.98
17 ~ 18	165.92	1.00	100.00	1.00	21.74	4.30	15.16	3.00	38 ~ 39	146.14	1.00	100.00	1.00	-	-	14.84	2.94
18 ~ 19	165.92	1.00	100.00	1.00	21.74	4.30	15.16	3.00	39 ~ 40	146.14	1.00	100.00	1.00	-	-	14.84	2.94
19 ~ 20	156.10	1.00	100.00	1.00	17.18	3.40	15.16	3.00	40 ~ 41	144.92	1.00	100.00	1.00	-	-	14.72	2.91
20 ~ 21	158.80	1.00	100.00	1.00	16.47	3.26	15.16	3.00									
21 ~ 22	158.80	1.00	100.00	1.00	16.47	3.26	15.16	3.00									