


# 土砂災害警戒区域等の指定の告示に係る図書(その1)

告示番号	宮城県告示第27号
告示年月日	令和3年1月12日

自然現象の種類	急傾斜地の崩壊
箇所番号	I-自-0950
箇所名	長塩谷
所在地	石巻市北上町十三浜字長塩谷、字立神
調査機関	宮城県東部土木事務所



位置図(S=1:200,000)

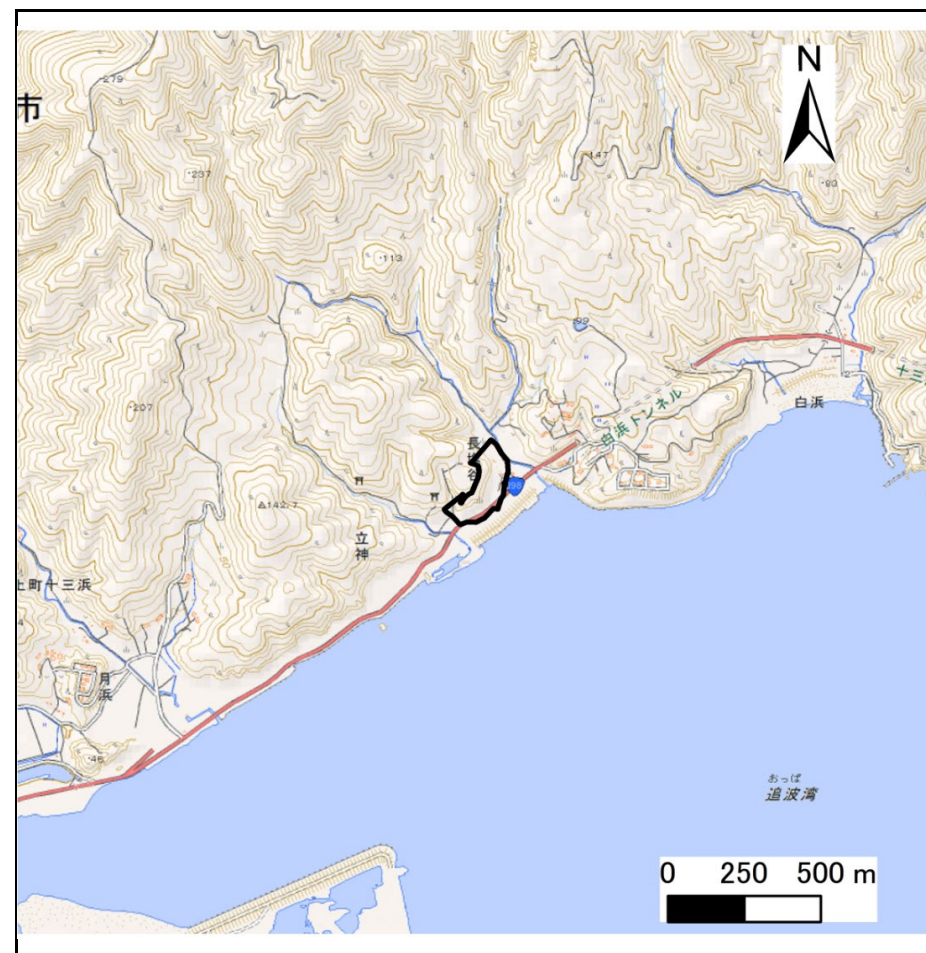

位置図(S=1:25,000)

宮城県

「この地図は、国土地理院長の承認を得て、同院発行の電子地形図25000及び電子地形図20万を複製したものである。(承認番号 平 情複、第 号)」




# 土砂災害警戒区域等の指定の告示に係る図書(その2)

告示番号	宮城県告示第27号
告示年月日	令和3年1月12日

危害のおそれのある土地、著しい危害のおそれのある土地の設定図

調査年度	平成31年度
------	--------

急傾斜地の位置	箇所番号	I-自-0950	箇所名	長塩谷	所在地	石巻市北上町十三浜字長塩谷、字立神
---------	------	----------	-----	-----	-----	-------------------

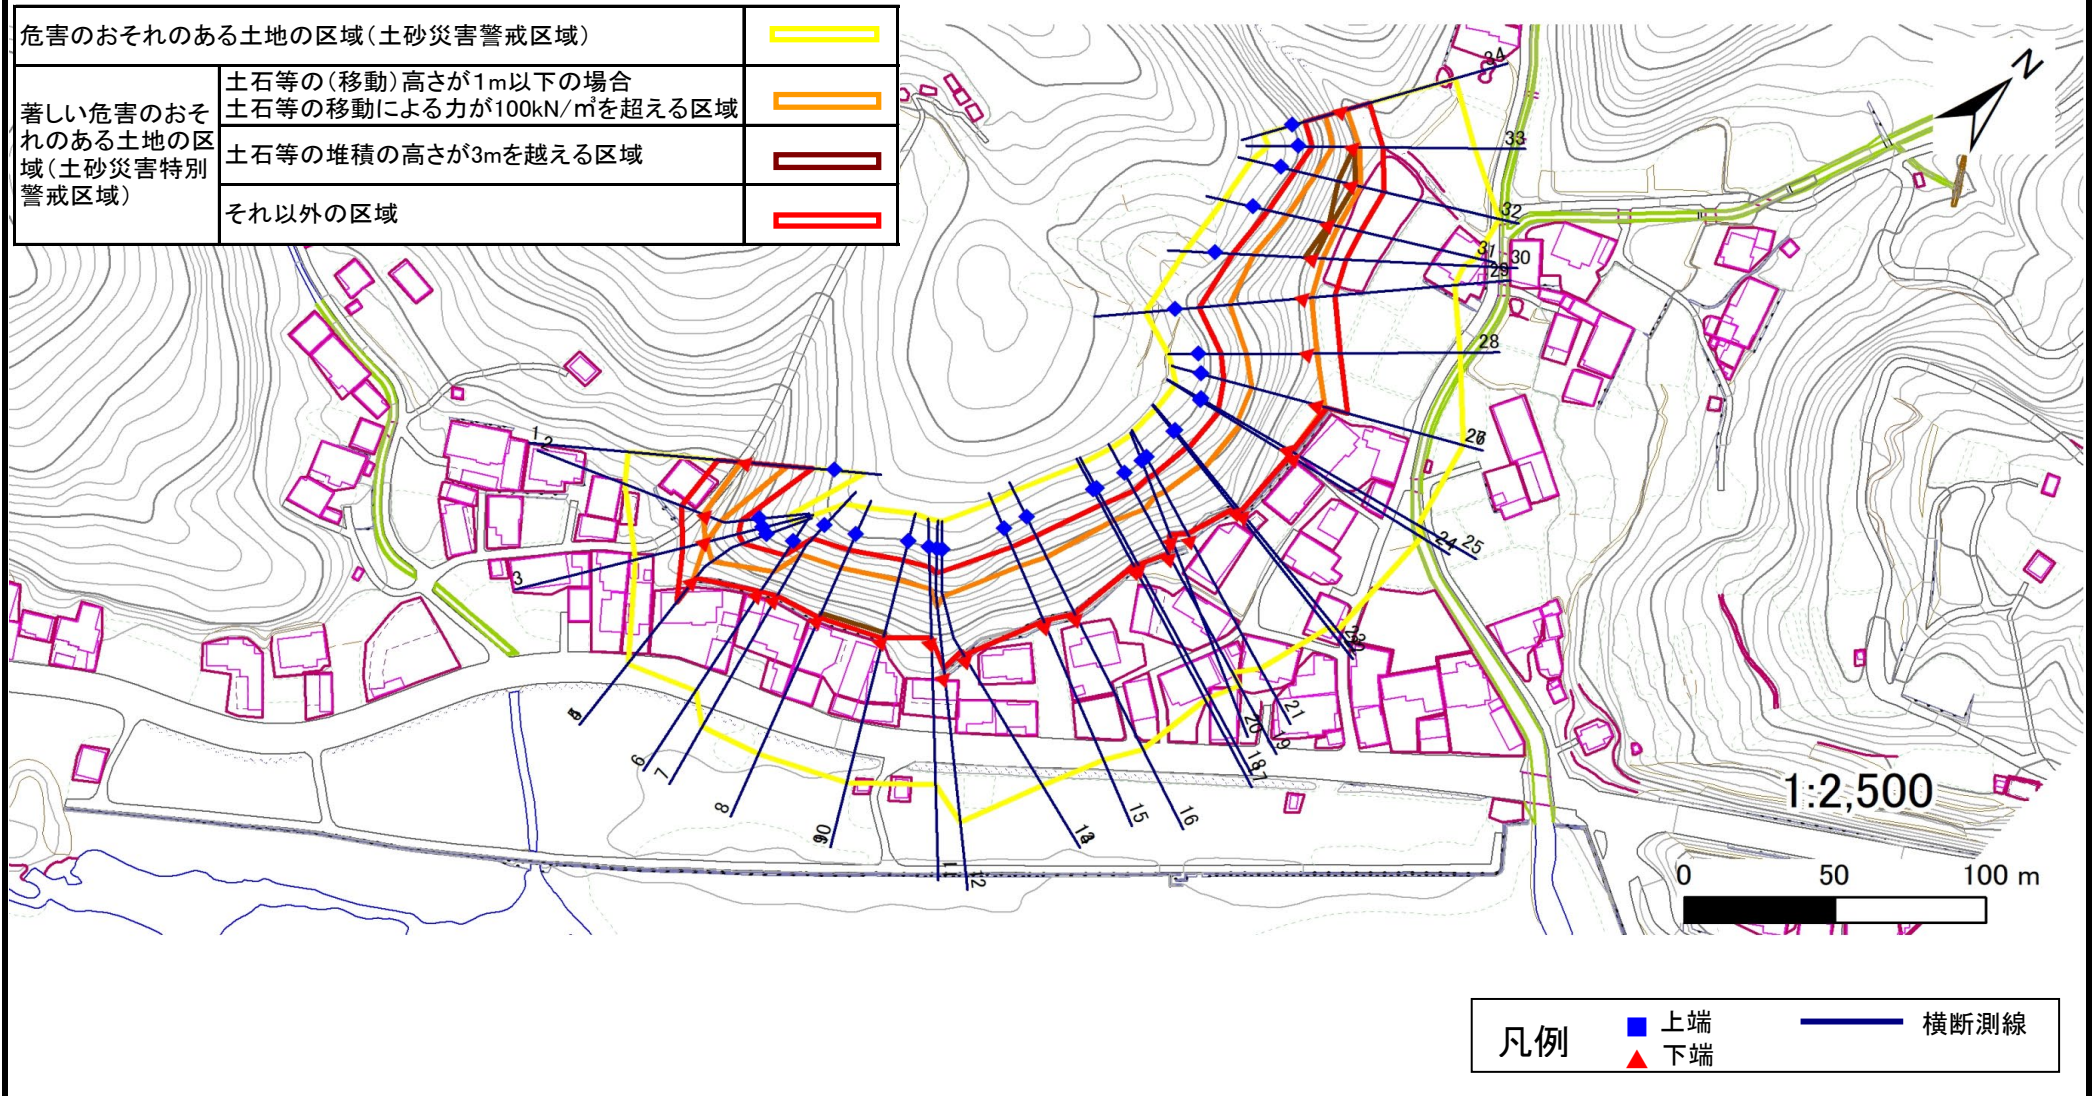

# 土砂災害警戒区域等の指定の告示に係る図書(その3)

告示番号	宮城県告示第27号
告示年月日	令和3年1月12日

建築物に作用すると想定される衝撃に関する事項

急傾斜地の位置		箇所番号		I-自-0950		箇所名		長塩谷		所在地		石巻市北上町十三浜字長塩谷、字立神					
横断測線の区間	土石等の移動により建築物の地上部に作用すると想定される力				土石等の堆積により建築物の地上部に作用すると想定される力				横断測線の区間	土石等の移動により建築物の地上部に作用すると想定される力				土石等の堆積により建築物の地上部に作用すると想定される力			
	土石等の(移動)高さが1m以下の場合、土石等の移動による力が100kN/m <sup>2</sup> を超える区域		それ以外の区域		土石等の堆積の高さが3mを超える区域		それ以外の区域			土石等の(移動)高さが1m以下の場合、土石等の移動による力が100kN/m <sup>2</sup> を超える区域		それ以外の区域		土石等の堆積の高さが3mを超える区域		それ以外の区域	
	力の大きさのうち最大のもの(kN/m <sup>2</sup> )	土石等の高さ(m)	力の大きさのうち最大のもの(kN/m <sup>2</sup> )	土石等の高さ(m)	力の大きさのうち最大のもの(kN/m <sup>2</sup> )	土石等の高さ(m)	力の大きさのうち最大のもの(kN/m <sup>2</sup> )	土石等の高さ(m)		力の大きさのうち最大のもの(kN/m <sup>2</sup> )	土石等の高さ(m)	力の大きさのうち最大のもの(kN/m <sup>2</sup> )	土石等の高さ(m)	力の大きさのうち最大のもの(kN/m <sup>2</sup> )	土石等の高さ(m)	力の大きさのうち最大のもの(kN/m <sup>2</sup> )	土石等の高さ(m)
1 ~ 2	131.06	1.00	100.00	1.00	-	-	11.36	2.25	22 ~ 23	141.98	1.00	100.00	1.00	-	-	12.97	2.57
2 ~ 3	119.60	1.00	100.00	1.00	-	-	11.36	2.25	23 ~ 24	140.25	1.00	100.00	1.00	-	-	13.14	2.60
3 ~ 4	116.33	1.00	100.00	1.00	-	-	10.60	2.10	24 ~ 25	145.00	1.00	100.00	1.00	-	-	15.05	2.98
4 ~ 5	-	-	-	-	-	-	-	-	25 ~ 26	145.00	1.00	100.00	1.00	-	-	15.05	2.98
5 ~ 6	130.67	1.00	100.00	1.00	-	-	12.58	2.49	26 ~ 27	-	-	-	-	-	-	-	-
6 ~ 7	145.56	1.00	100.00	1.00	-	-	14.11	2.79	27 ~ 28	139.35	1.00	100.00	1.00	-	-	14.14	2.80
7 ~ 8	149.31	1.00	100.00	1.00	-	-	15.16	3.00	28 ~ 29	139.35	1.00	100.00	1.00	-	-	14.00	2.77
8 ~ 9	149.31	1.00	100.00	1.00	15.85	3.13	15.16	3.00	29 ~ 30	150.56	1.00	100.00	1.00	-	-	15.16	3.00
9 ~ 10	-	-	-	-	-	-	-	-	30 ~ 31	150.56	1.00	100.00	1.00	16.81	3.33	15.16	3.00
10 ~ 11	147.26	1.00	100.00	1.00	-	-	13.69	2.71	31 ~ 32	145.21	1.00	100.00	1.00	17.19	3.40	15.16	3.00
11 ~ 12	141.48	1.00	100.00	1.00	-	-	13.49	2.67	32 ~ 33	142.66	1.00	100.00	1.00	17.19	3.40	15.16	3.00
12 ~ 13	138.43	1.00	100.00	1.00	-	-	11.23	2.22	33 ~ 34	127.76	1.00	100.00	1.00	-	-	15.16	3.00
13 ~ 14	-	-	-	-	-	-	-	-									
14 ~ 15	146.51	1.00	100.00	1.00	-	-	13.62	2.69									
15 ~ 16	146.51	1.00	100.00	1.00	-	-	13.62	2.69									
16 ~ 17	147.60	1.00	100.00	1.00	-	-	14.36	2.84									
17 ~ 18	148.21	1.00	100.00	1.00	-	-	14.42	2.85									
18 ~ 19	148.21	1.00	100.00	1.00	-	-	14.42	2.85									
19 ~ 20	142.41	1.00	100.00	1.00	-	-	13.58	2.69									
20 ~ 21	143.91	1.00	100.00	1.00	-	-	12.17	2.41									
21 ~ 22	143.91	1.00	100.00	1.00	-	-	13.39	2.65									