


# 土砂災害警戒区域等の指定の告示に係る図書(その1)

告示番号	宮城県告示第27号
告示年月日	令和3年1月12日

自然現象の種類	急傾斜地の崩壊
箇所番号	I-自-0954
箇所名	小室の1
所在地	石巻市北上町十三浜字小室
調査機関	宮城県東部土木事務所



位置図(S=1:200,000)

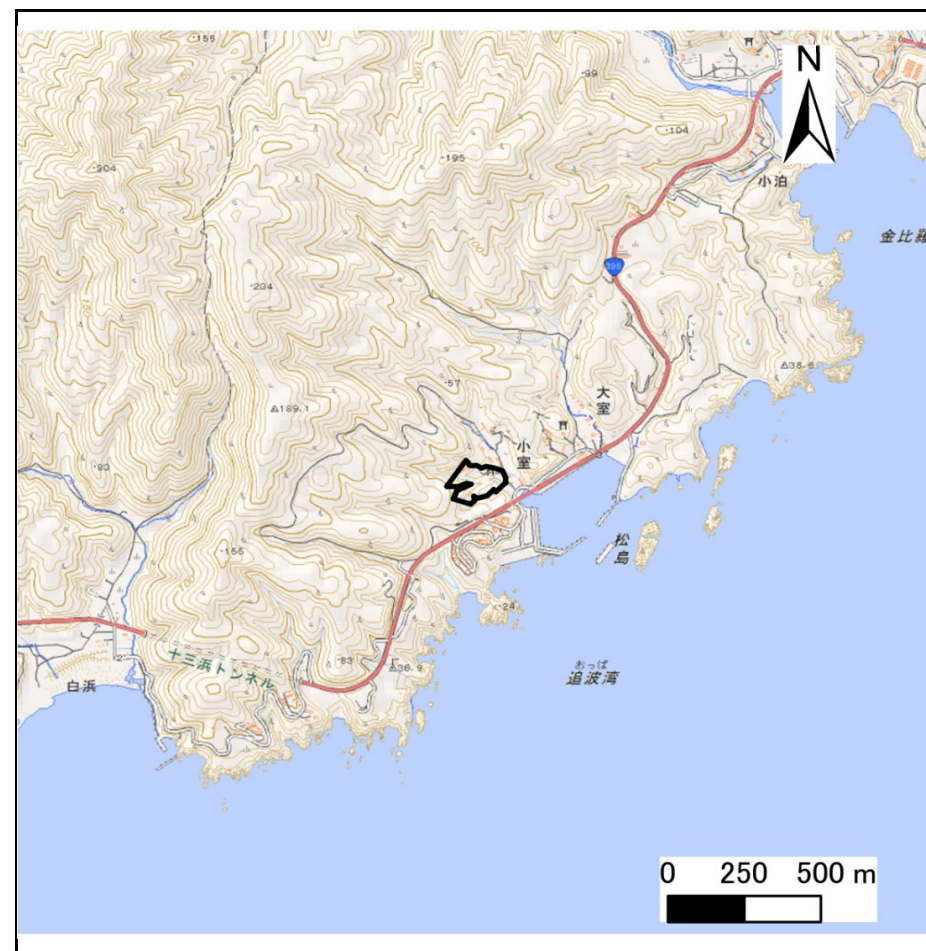

位置図(S=1:25,000)

宮城県

「この地図は、国土地理院長の承認を得て、同院発行の電子地形図25000及び電子地形図20万を複製したものである。(承認番号 平 情複、第 号)」


# 土砂災害警戒区域等の指定の告示に係る図書(その2)

告示番号	宮城県告示第27号
告示年月日	令和3年1月12日

危害のおそれのある土地、著しい危害のおそれのある土地の設定図

調査年度	平成31年度
------	--------

急傾斜地の位置	箇所番号	I-自-0954	箇所名	小室の1	所在地	石巻市北上町十三浜字小室
---------	------	----------	-----	------	-----	--------------

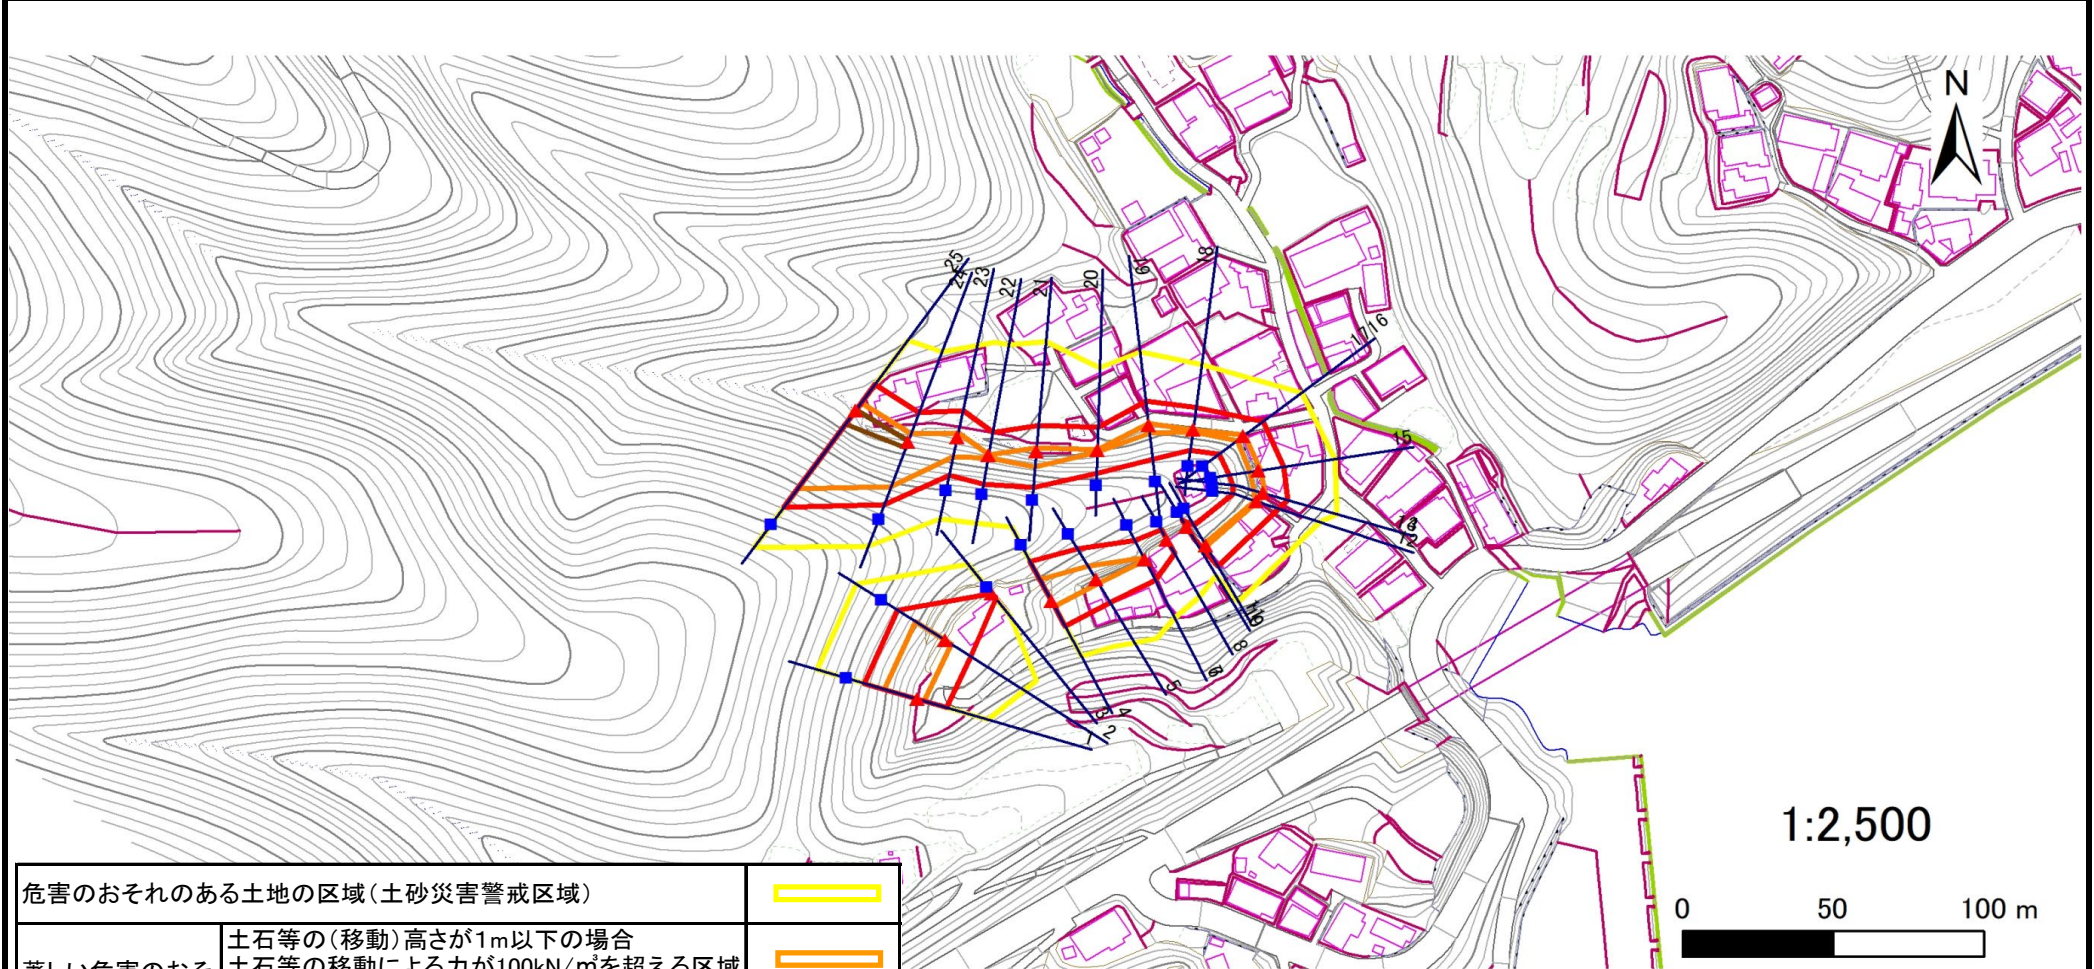

危害のおそれのある土地の区域(土砂災害警戒区域)		
著しい危害のおそれのある土地の区域(土砂災害特別警戒区域)	土石等の(移動)高さが1m以下の場合 土石等の移動による力が100kN/m <sup>2</sup> を超える区域	
	土石等の堆積の高さが3mを越える区域	
それ以外の区域		

凡例		上端		横断測線
		下端		

# 土砂災害警戒区域等の指定の告示に係る図書(その3)

告示番号	宮城県告示第27号
告示年月日	令和3年1月12日

建築物に作用すると想定される衝撃に関する事項

急 傾 斜 地 の 位 置		箇所番号		I-自-0954		箇所名		小室の1		所在地		石巻市北上町十三浜字小室					
横断測線の区間	土石等の移動により建築物の地上部に作用すると想定される力				土石等の堆積により建築物の地上部に作用すると想定される力				横断測線の区間	土石等の移動により建築物の地上部に作用すると想定される力				土石等の堆積により建築物の地上部に作用すると想定される力			
	土石等の(移動)高さが1m以下の場合、土石等の移動による力が100kN/m <sup>2</sup> を超える区域		それ以外の区域		土石等の堆積の高さが3mを超える区域		それ以外の区域			土石等の(移動)高さが1m以下の場合、土石等の移動による力が100kN/m <sup>2</sup> を超える区域		それ以外の区域		土石等の堆積の高さが3mを超える区域		それ以外の区域	
	力の大きさのうち最大のもの(kN/m <sup>2</sup> )	土石等の高さ(m)	力の大きさのうち最大のもの(kN/m <sup>2</sup> )	土石等の高さ(m)	力の大きさのうち最大のもの(kN/m <sup>2</sup> )	土石等の高さ(m)	力の大きさのうち最大のもの(kN/m <sup>2</sup> )	土石等の高さ(m)		力の大きさのうち最大のもの(kN/m <sup>2</sup> )	土石等の高さ(m)	力の大きさのうち最大のもの(kN/m <sup>2</sup> )	土石等の高さ(m)	力の大きさのうち最大のもの(kN/m <sup>2</sup> )	土石等の高さ(m)	力の大きさのうち最大のもの(kN/m <sup>2</sup> )	土石等の高さ(m)
1 ~ 2	136.08	1.00	100.00	1.00	-	-	12.03	2.38	22 ~ 23	126.92	1.00	100.00	1.00	-	-	15.16	3.00
2 ~ 3	-	-	100.00	1.00	-	-	12.38	2.45	23 ~ 24	148.76	1.00	100.00	1.00	-	-	15.16	3.00
~									24 ~ 25	149.94	1.00	100.00	1.00	16.64	3.29	15.16	3.00
4 ~ 5	128.31	1.00	100.00	1.00	-	-	12.22	2.42									
5 ~ 6	121.40	1.00	100.00	1.00	-	-	12.22	2.42									
6 ~ 7	-	-	-	-	-	-	-	-									
7 ~ 8	-	-	100.00	1.00	-	-	11.85	2.34									
8 ~ 9	-	-	-	-	-	-	-	-									
9 ~ 10	-	-	-	-	-	-	-	-									
10 ~ 11	-	-	100.00	1.00	-	-	11.96	2.37									
11 ~ 12	103.36	1.00	100.00	1.00	-	-	11.04	2.18									
12 ~ 13	111.57	1.00	100.00	1.00	-	-	10.96	2.17									
13 ~ 14	-	-	-	-	-	-	-	-									
14 ~ 15	111.93	1.00	100.00	1.00	-	-	11.33	2.24									
15 ~ 16	111.93	1.00	100.00	1.00	-	-	11.33	2.24									
16 ~ 17	-	-	-	-	-	-	-	-									
17 ~ 18	108.79	1.00	100.00	1.00	-	-	11.92	2.36									
18 ~ 19	107.71	1.00	100.00	1.00	-	-	11.92	2.36									
19 ~ 20	107.71	1.00	100.00	1.00	-	-	13.21	2.61									
20 ~ 21	121.61	1.00	100.00	1.00	-	-	13.99	2.77									
21 ~ 22	121.61	1.00	100.00	1.00	-	-	15.16	3.00									