


土砂災害警戒区域等の指定の告示に係る図書(その1)

告示番号	宮城県告示第27号
告示年月日	令和3年1月12日

自然現象の種類	急傾斜地の崩壊
箇所番号	I-自-0956
箇所名	小室の3
所在地	石巻市北上町十三浜字小室
調査機関	宮城県東部土木事務所



位置図(S=1:200,000)

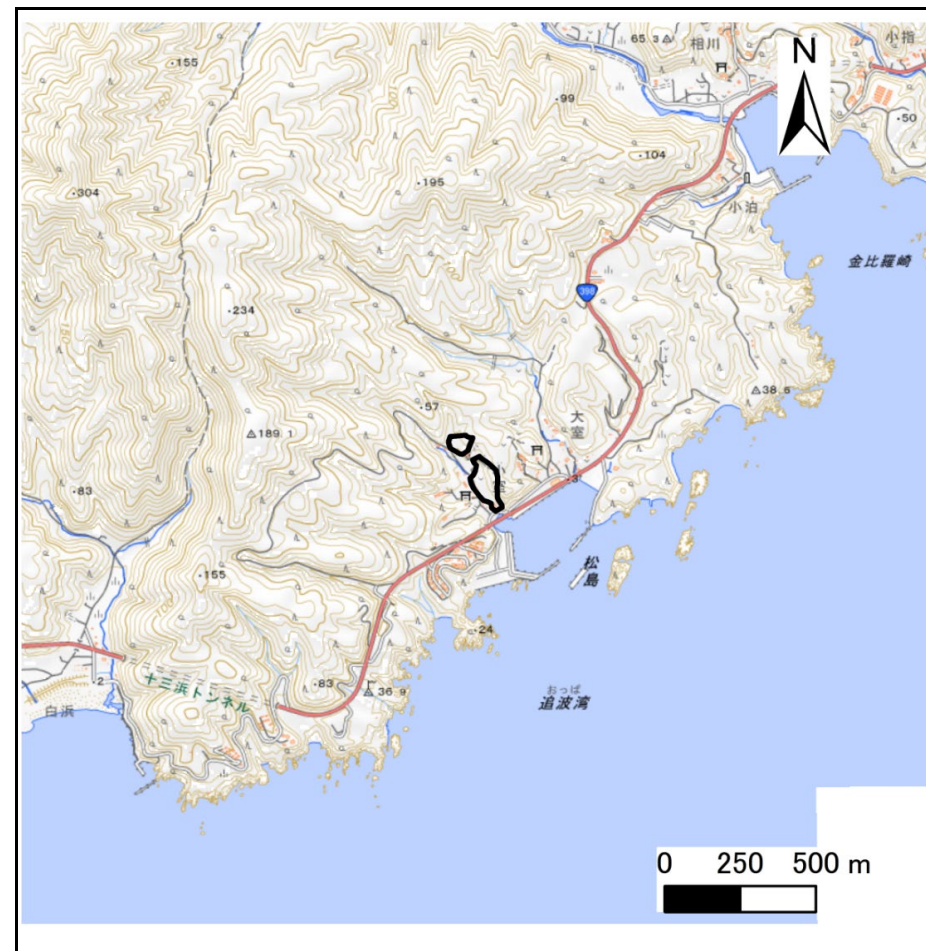

位置図(S=1:25,000)

宮城県

「この地図は、国土地理院長の承認を得て、同院発行の電子地形図25000及び電子地形図20万を複製したものである。(承認番号 平 情複、第 号)」


土砂災害警戒区域等の指定の告示に係る図書(その2)

告示番号	宮城県告示第27号
告示年月日	令和3年1月12日

危害のおそれのある土地、著しい危害のおそれのある土地の設定図

調査年度	平成31年度
------	--------

急傾斜地の位置	箇所番号	I-自-0956	箇所名	小室の3	所在地	石巻市北上町十三浜字小室
---------	------	----------	-----	------	-----	--------------

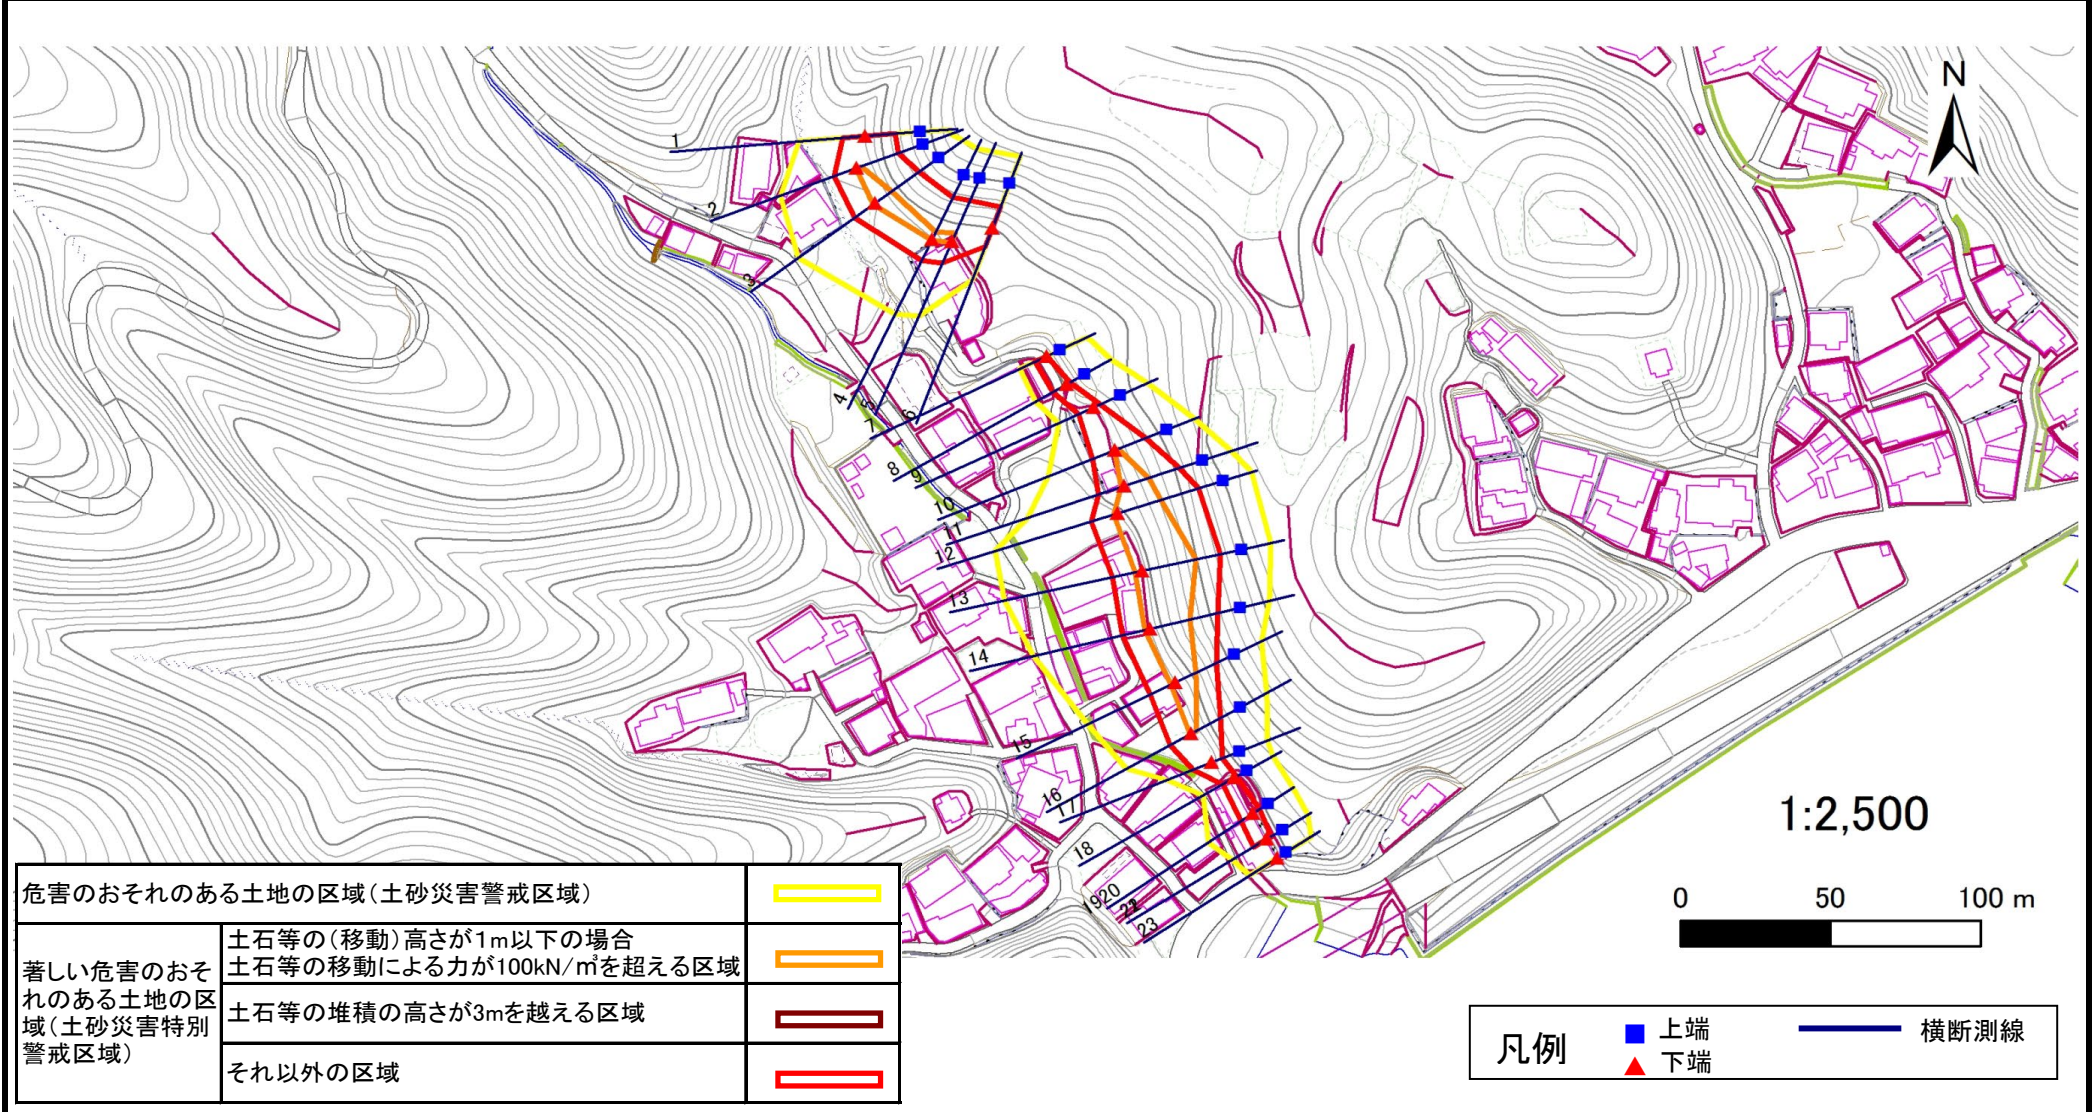

危害のおそれのある土地の区域(土砂災害警戒区域)		
著しい危害のおそれのある土地の区域(土砂災害特別警戒区域)	土石等の(移動)高さが1m以下の場合	
	土石等の移動による力が100kN/m ² を超える区域	
	土石等の堆積の高さが3mを越える区域	
それ以外の区域		

凡例		上端		横断測線
		下端		

土砂災害警戒区域等の指定の告示に係る図書(その3)

告示番号	宮城県告示第27号
告示年月日	令和3年1月12日

建築物に作用すると想定される衝撃に関する事項

急 傾 斜 地 の 位 置		箇所番号		I-自-0956		箇所名		小室の3		所在地		石巻市北上町十三浜字小室					
横断測線の区間	土石等の移動により建築物の地上部に作用すると想定される力				土石等の堆積により建築物の地上部に作用すると想定される力				横断測線の区間	土石等の移動により建築物の地上部に作用すると想定される力				土石等の堆積により建築物の地上部に作用すると想定される力			
	土石等の(移動)高さが1m以下の場合、土石等の移動による力が100kN/m ² を超える区域		それ以外の区域		土石等の堆積の高さが3mを超える区域		それ以外の区域			土石等の(移動)高さが1m以下の場合、土石等の移動による力が100kN/m ² を超える区域		それ以外の区域		土石等の堆積の高さが3mを超える区域		それ以外の区域	
	力の大きさのうち最大のもの (kN/m ²)	土石等の高さ (m)	力の大きさのうち最大のもの (kN/m ²)	土石等の高さ (m)	力の大きさのうち最大のもの (kN/m ²)	土石等の高さ (m)	力の大きさのうち最大のもの (kN/m ²)	土石等の高さ (m)		力の大きさのうち最大のもの (kN/m ²)	土石等の高さ (m)	力の大きさのうち最大のもの (kN/m ²)	土石等の高さ (m)	力の大きさのうち最大のもの (kN/m ²)	土石等の高さ (m)	力の大きさのうち最大のもの (kN/m ²)	土石等の高さ (m)
1 ~ 2	-	-	100.00	1.00	-	-	9.94	1.97	22 ~ 23	-	-	-	-	-	-	-	
2 ~ 3	113.75	1.00	100.00	1.00	-	-	10.70	2.12									
3 ~ 4	113.75	1.00	100.00	1.00	-	-	10.70	2.12									
4 ~ 5	106.47	1.00	100.00	1.00	-	-	9.94	1.97									
5 ~ 6	-	-	100.00	1.00	-	-	9.94	1.97									
~																	
7 ~ 8	-	-	66.91	1.00	-	-	9.75	1.93									
8 ~ 9	-	-	71.52	1.00	-	-	9.14	1.81									
9 ~ 10	-	-	100.00	1.00	-	-	10.28	2.03									
10 ~ 11	117.85	1.00	100.00	1.00	-	-	10.79	2.14									
11 ~ 12	120.14	1.00	100.00	1.00	-	-	12.13	2.40									
12 ~ 13	138.26	1.00	100.00	1.00	-	-	13.10	2.59									
13 ~ 14	138.26	1.00	100.00	1.00	-	-	13.10	2.59									
14 ~ 15	127.55	1.00	100.00	1.00	-	-	12.71	2.51									
15 ~ 16	124.31	1.00	100.00	1.00	-	-	11.63	2.30									
16 ~ 17	-	-	100.00	1.00	-	-	10.42	2.06									
17 ~ 18	-	-	83.68	1.00	-	-	10.53	2.08									
18 ~ 19	-	-	60.85	1.00	-	-	11.54	2.28									
19 ~ 20	-	-	-	-	-	-	-	-									
20 ~ 21	-	-	64.57	1.00	-	-	11.54	2.28									
21 ~ 22	-	-	-	-	-	-	-	-									