


土砂災害警戒区域等の指定の告示に係る図書(その1)

告示番号	宮城県告示第27号
告示年月日	令和3年1月12日

自然現象の種類	急傾斜地の崩壊
箇所番号	I-自-0960
箇所名	相川の1
所在地	石巻市北上町十三浜字相川、字崎山
調査機関	宮城県東部土木事務所



位置図(S=1:200,000)

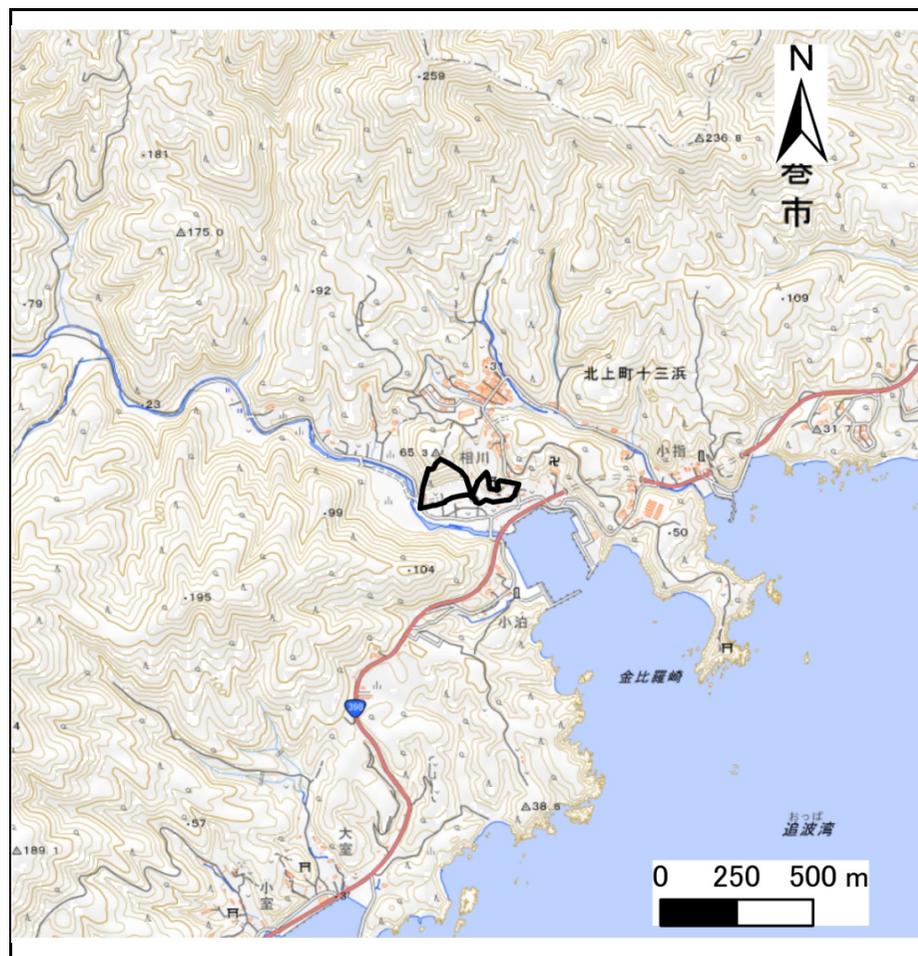

位置図(S=1:25,000)

宮城県

「この地図は、国土地理院長の承認を得て、同院発行の電子地形図25000及び電子地形図20万を複製したものである。(承認番号 平 情複、第 号)」


土砂災害警戒区域等の指定の告示に係る図書(その2)

告示番号	宮城県告示第27号
告示年月日	令和3年1月12日

危害のおそれのある土地、著しい危害のおそれのある土地の設定図

調査年度	平成31年度
------	--------

急傾斜地の位置	箇所番号	I-自-0960	箇所名	相川の1	所在地	石巻市北上町十三浜字相川、字崎山
---------	------	----------	-----	------	-----	------------------

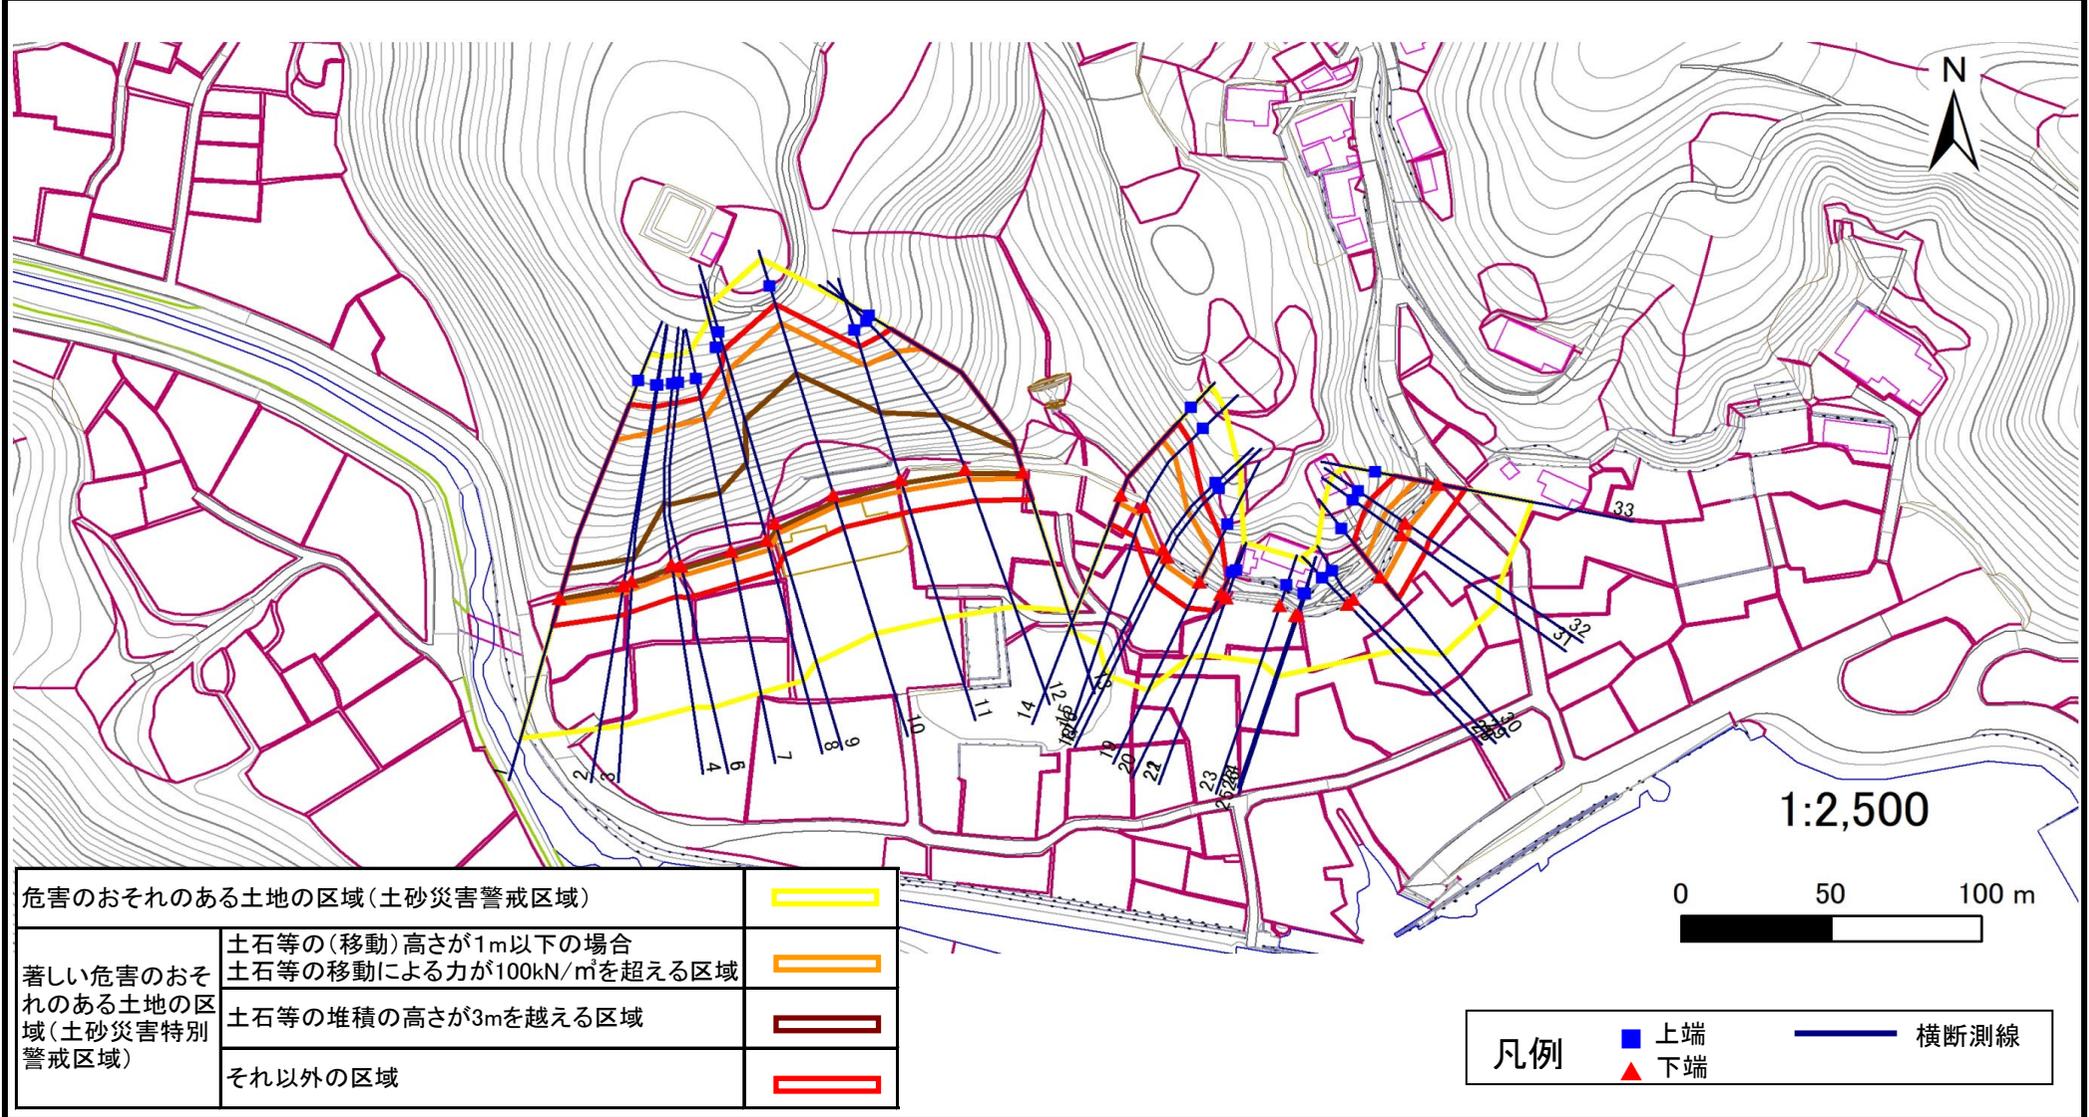

危害のおそれのある土地の区域(土砂災害警戒区域)		
著しい危害のおそれのある土地の区域(土砂災害特別警戒区域)	土石等の(移動)高さが1m以下の場合 土石等の移動による力が100kN/m ² を超える区域	
	土石等の堆積の高さが3mを越える区域	
	それ以外の区域	

凡例		上端		横断測線
		下端		

土砂災害警戒区域等の指定の告示に係る図書(その3)

告示番号	宮城県告示第27号
告示年月日	令和3年1月12日

建築物に作用すると想定される衝撃に関する事項

急 傾 斜 地 の 位 置		箇所番号		I-自-0960		箇所名		相川の1		所在地		石巻市北上町十三浜字相川、宇崎山					
横断測線の区間	土石等の移動により建築物の地上部に作用すると想定される力				土石等の堆積により建築物の地上部に作用すると想定される力				横断測線の区間	土石等の移動により建築物の地上部に作用すると想定される力				土石等の堆積により建築物の地上部に作用すると想定される力			
	土石等の(移動)高さが1m以下の場合、土石等の移動による力が100kN/m ² を超える区域		それ以外の区域		土石等の堆積の高さが3mを超える区域		それ以外の区域			土石等の(移動)高さが1m以下の場合、土石等の移動による力が100kN/m ² を超える区域		それ以外の区域		土石等の堆積の高さが3mを超える区域		それ以外の区域	
	力の大きさのうち最大のもの(kN/m ²)	土石等の高さ(m)	力の大きさのうち最大のもの(kN/m ²)	土石等の高さ(m)	力の大きさのうち最大のもの(kN/m ²)	土石等の高さ(m)	力の大きさのうち最大のもの(kN/m ²)	土石等の高さ(m)		力の大きさのうち最大のもの(kN/m ²)	土石等の高さ(m)	力の大きさのうち最大のもの(kN/m ²)	土石等の高さ(m)	力の大きさのうち最大のもの(kN/m ²)	土石等の高さ(m)	力の大きさのうち最大のもの(kN/m ²)	土石等の高さ(m)
1 ~ 2	146.98	1.00	100.00	1.00	17.20	3.40	15.16	3.00	22 ~ 23	-	-	-	-	-	-	-	
2 ~ 3	147.47	1.00	100.00	1.00	17.24	3.41	15.16	3.00	23 ~ 24	-	-	-	-	-	-	-	
3 ~ 4	155.56	1.00	100.00	1.00	17.92	3.55	15.16	3.00	24 ~ 25	-	-	-	-	-	-	-	
4 ~ 5	155.56	1.00	100.00	1.00	17.92	3.55	15.16	3.00	25 ~ 26	-	-	-	-	-	-	-	
5 ~ 6	-	-	-	-	-	-	-	-	26 ~ 27	-	-	-	-	-	-	-	
6 ~ 7	157.50	1.00	100.00	1.00	18.14	3.59	15.16	3.00	27 ~ 28	-	-	-	-	-	-	-	
7 ~ 8	157.50	1.00	100.00	1.00	18.14	3.59	15.16	3.00	28 ~ 29	-	-	-	-	-	-	-	
8 ~ 9	162.50	1.00	100.00	1.00	20.60	4.08	15.16	3.00	29 ~ 30	-	-	-	-	-	-	-	
9 ~ 10	163.23	1.00	100.00	1.00	20.64	4.08	15.16	3.00	30 ~ 31	132.23	1.00	100.00	1.00	-	-	12.40	2.45
10 ~ 11	163.23	1.00	100.00	1.00	20.64	4.08	15.16	3.00	31 ~ 32	132.23	1.00	100.00	1.00	-	-	12.40	2.45
11 ~ 12	162.99	1.00	100.00	1.00	19.10	3.78	15.16	3.00	32 ~ 33	129.40	1.00	100.00	1.00	-	-	12.40	2.45
12 ~ 13	156.69	1.00	100.00	1.00	18.05	3.57	15.16	3.00									
~																	
14 ~ 15	148.80	1.00	100.00	1.00	-	-	14.78	2.92									
15 ~ 16	148.80	1.00	100.00	1.00	-	-	13.85	2.74									
16 ~ 17	141.76	1.00	100.00	1.00	-	-	13.71	2.71									
17 ~ 18	-	-	-	-	-	-	-	-									
18 ~ 19	141.76	1.00	100.00	1.00	-	-	12.15	2.40									
19 ~ 20	-	-	100.00	1.00	-	-	12.15	2.40									
20 ~ 21	-	-	-	-	-	-	-	-									
21 ~ 22	-	-	-	-	-	-	-	-									