


# 土砂災害警戒区域等の指定の告示に係る図書(その1)

告示番号	宮城県告示第903号
告示年月日	平成29年10月6日

自然現象の種類	急傾斜地の崩壊
箇所番号	I-自-0042
箇所名	関場の2
所在地	角田市高倉字新町、字関場、字本町浦、字松浦
調査機関	宮城県大河原土木事務所



位置図(S=1:200,000)

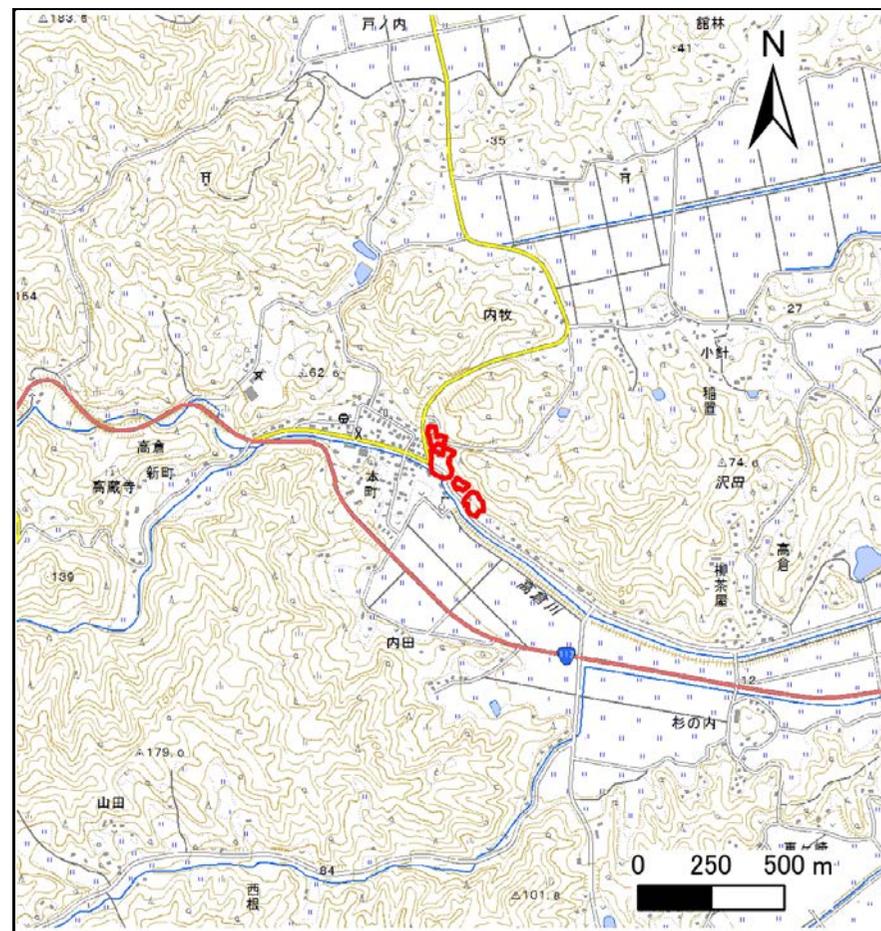

位置図(S=1:25,000)

宮城県

「この地図は、国土地理院長の承認を得て、同院発行の数値地図20000(地図画像)及び数値地図25000(地図画像)を複製したものである。(承認番号 平28情複、第1341号)」


# 土砂災害警戒区域等の指定の告示に係る図書(その2)

告示番号	宮城県告示第903号
告示年月日	平成29年10月6日

危害のおそれのある土地、著しい危害のおそれのある土地の設定図

調査年度	平成28年度
------	--------

急傾斜地の位置	箇所番号	I-自-0042	箇所名	関場の2	所在地	角田市高倉字新町、字関場、字本町浦、字松浦
---------	------	----------	-----	------	-----	-----------------------

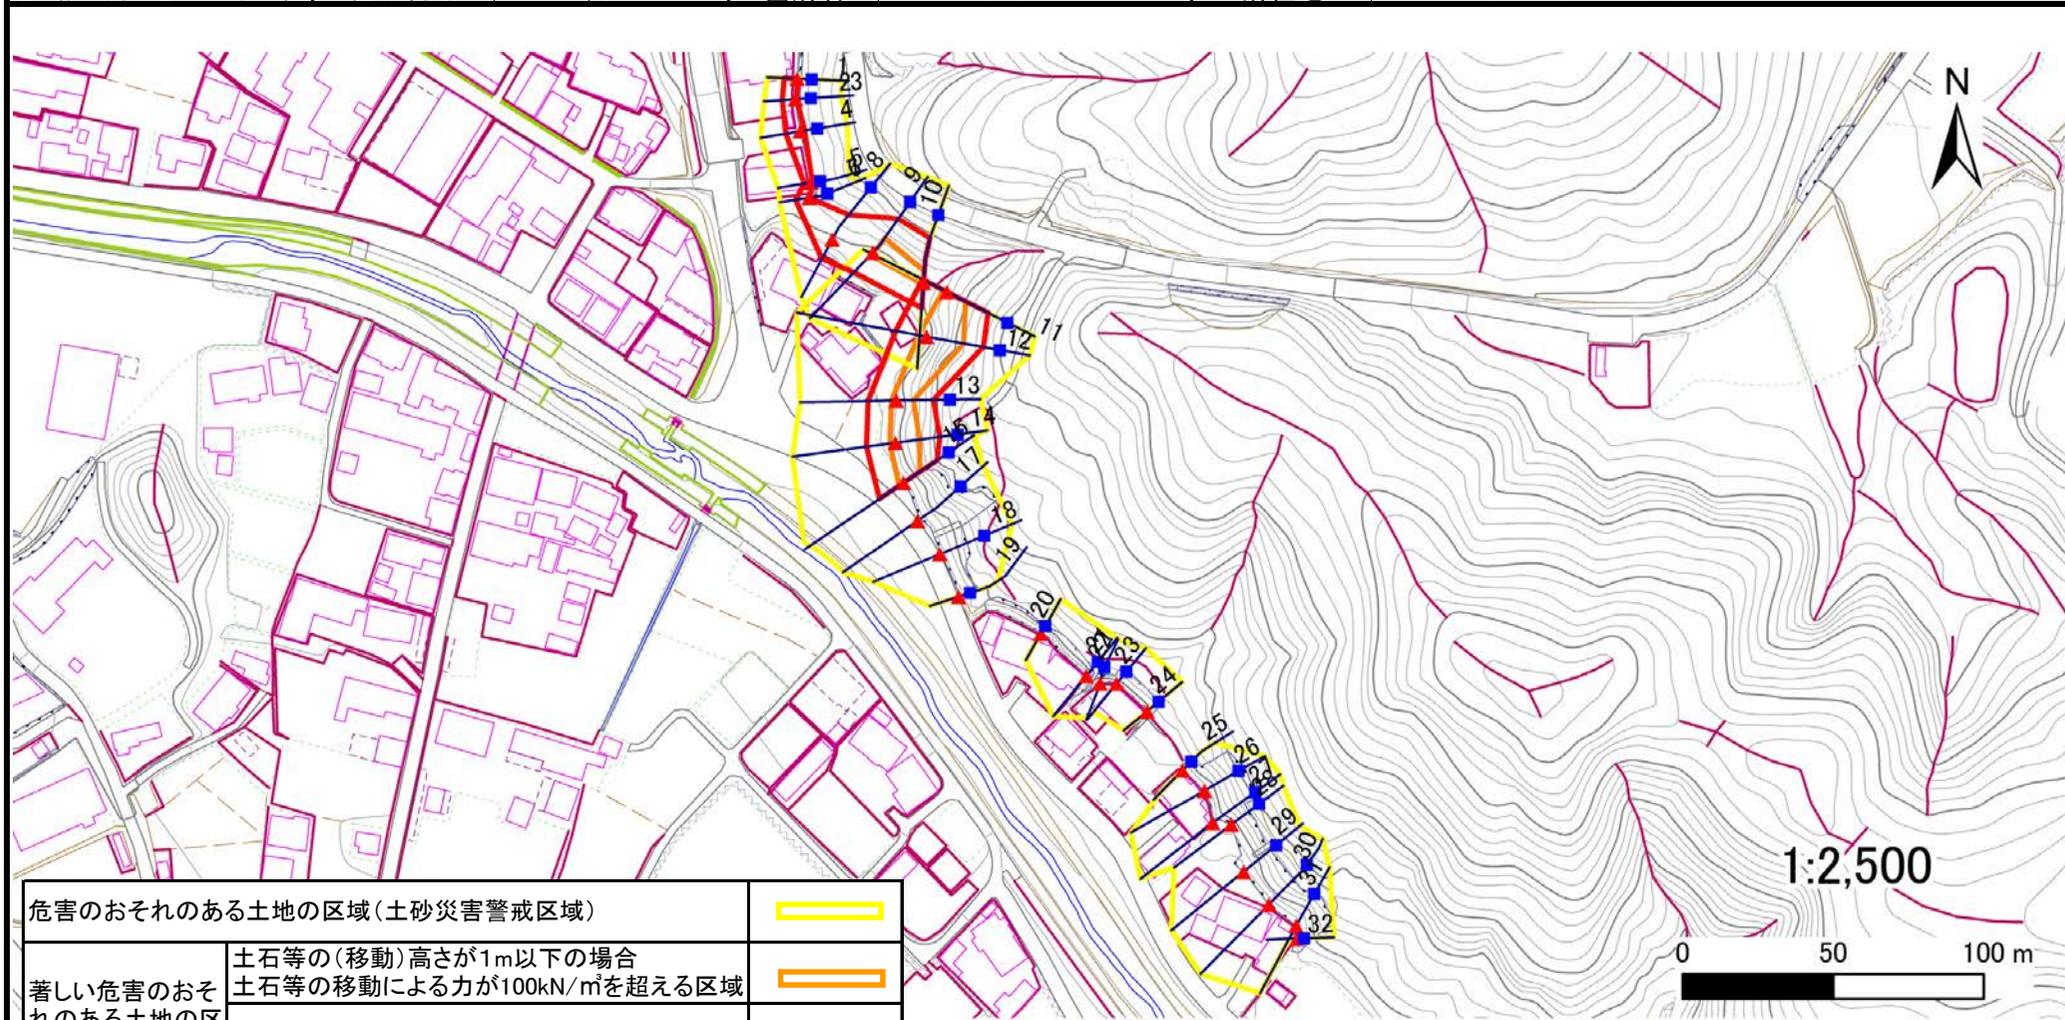

危害のおそれのある土地の区域(土砂災害警戒区域)		
著しい危害のおそれのある土地の区域(土砂災害特別警戒区域)	土石等の(移動)高さが1m以下の場合	
	土石等の移動による力が100kN/m <sup>2</sup> を超える区域	
	土石等の堆積の高さが3mを越える区域	
それ以外の区域		

凡例		上端		横断測線
		下端		



# 土砂災害警戒区域等の指定の告示に係る図書(その3)

告示番号	宮城県告示第903号
告示年月日	平成29年10月6日

## 建築物に作用すると想定される衝撃に関する事項

急傾斜地の位置	箇所番号	I-自-0042	箇所名	関場の2	所在地	角田市高倉字新町、字関場、字本町浦、字松浦										
横断測線の区間	土石等の移動により建築物の地上部に作用すると想定される力				土石等の堆積により建築物の地上部に作用すると想定される力				土石等の移動により建築物の地上部に作用すると想定される力				土石等の堆積により建築物の地上部に作用すると想定される力			
	土石等の(移動)高さが1m以下の場合、土石等の移動による力が100kN/m <sup>2</sup> を超える区域		それ以外の区域		土石等の堆積の高さが3mを超える区域		それ以外の区域		土石等の(移動)高さが1m以下の場合、土石等の移動による力が100kN/m <sup>2</sup> を超える区域		それ以外の区域		土石等の堆積の高さが3mを超える区域		それ以外の区域	
	力の大きさのうち最大のもの(kN/m <sup>2</sup> )	土石等の高さ(m)	力の大きさのうち最大のもの(kN/m <sup>2</sup> )	土石等の高さ(m)	力の大きさのうち最大のもの(kN/m <sup>2</sup> )	土石等の高さ(m)	力の大きさのうち最大のもの(kN/m <sup>2</sup> )	土石等の高さ(m)	力の大きさのうち最大のもの(kN/m <sup>2</sup> )	土石等の高さ(m)	力の大きさのうち最大のもの(kN/m <sup>2</sup> )	土石等の高さ(m)	力の大きさのうち最大のもの(kN/m <sup>2</sup> )	土石等の高さ(m)	力の大きさのうち最大のもの(kN/m <sup>2</sup> )	土石等の高さ(m)
1 ~ 2	—	—	55.54	1.00	—	—	9.92	1.96	27 ~ 28	—	—	—	—	—	—	—
2 ~ 3	—	—	55.54	1.00	—	—	9.92	1.96	28 ~ 29	—	—	—	—	—	—	—
3 ~ 4	—	—	61.46	1.00	—	—	10.43	2.06	29 ~ 30	—	—	—	—	—	—	—
4 ~ 5	—	—	61.46	1.00	—	—	12.60	2.49	30 ~ 31	—	—	—	—	—	—	—
5 ~ 6	—	—	58.69	1.00	—	—	12.60	2.49	31 ~ 32	—	—	—	—	—	—	—
6 ~ 7	—	—	58.69	1.00	—	—	8.97	1.78	~							
7 ~ 8	—	—	91.92	1.00	—	—	9.83	1.95	~							
8 ~ 9	—	—	100.00	1.00	—	—	11.57	2.29	~							
9 ~ 10	119.79	1.00	100.00	1.00	—	—	11.57	2.29	~							
~									~							
11 ~ 12	140.92	1.00	100.00	1.00	—	—	14.51	2.87	~							
12 ~ 13	140.92	1.00	100.00	1.00	—	—	14.51	2.87	~							
13 ~ 14	129.04	1.00	100.00	1.00	—	—	12.60	2.49	~							
14 ~ 15	129.04	1.00	100.00	1.00	—	—	13.72	2.71	~							
15 ~ 16	—	—	—	—	—	—	—	—	~							
16 ~ 17	—	—	—	—	—	—	—	—	~							
17 ~ 18	—	—	—	—	—	—	—	—	~							
18 ~ 19	—	—	—	—	—	—	—	—	~							
~									~							
20 ~ 21	—	—	—	—	—	—	—	—	~							
21 ~ 22	—	—	—	—	—	—	—	—	~							
22 ~ 23	—	—	—	—	—	—	—	—	~							
23 ~ 24	—	—	—	—	—	—	—	—	~							
~									~							
25 ~ 26	—	—	—	—	—	—	—	—	~							
26 ~ 27	—	—	—	—	—	—	—	—	~							