


# 土砂災害警戒区域等の指定の告示に係る図書(その1)

告示番号	宮城県告示第203号
告示年月日	令和2年3月17日

自然現象の種類	急傾斜地の崩壊
箇所番号	Ⅱ-自-0095
箇所名	菖蒲沢の2
所在地	角田市君萱字菖蒲沢
調査機関	宮城県大河原土木事務所



位置図(S=1:200,000)

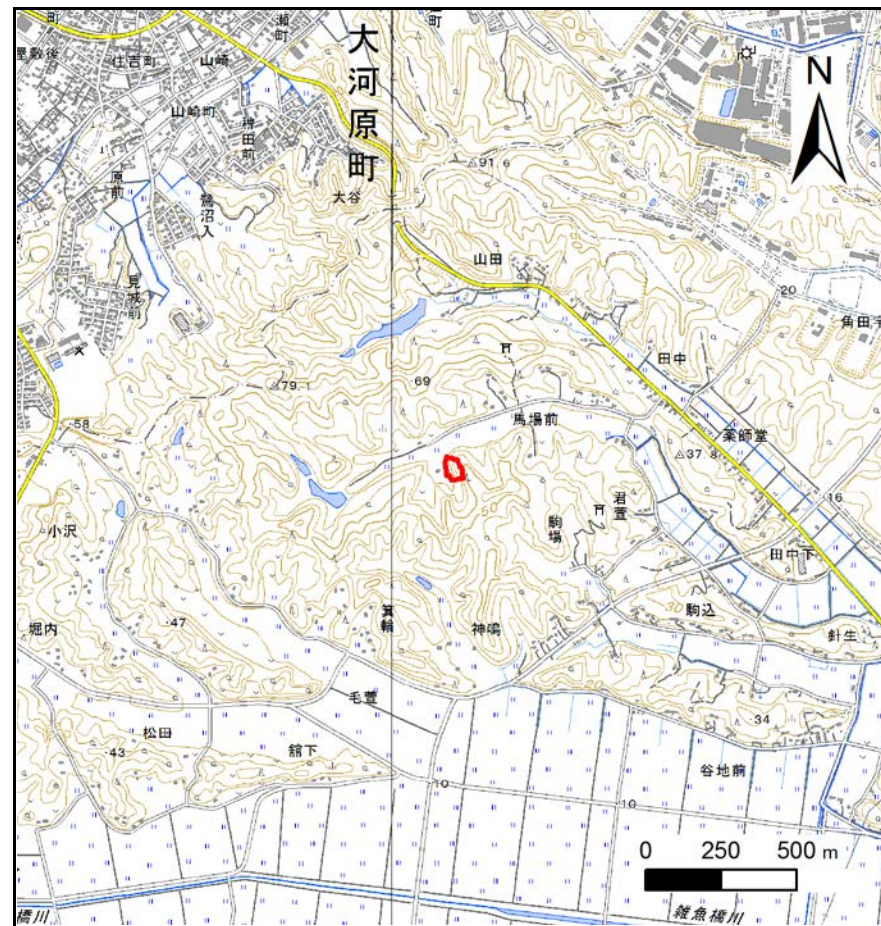

位置図(S=1:25,000)

宮城県

「この地図は、国土地理院長の承認を得て、同院発行の電子地形図2500及び電子地形図20万を複製したものである。(承認番号 平30情複、第1221号)」


# 土砂災害警戒区域等の指定の告示に係る図書(その2)

告示番号	宮城県告示第203号
告示年月日	令和2年3月17日

危害のおそれのある土地、著しい危害のおそれのある土地の設定図

調査年度	平成30年度
------	--------

急傾斜地の位置	箇所番号	II-自-0095	箇所名	菖蒲沢の2	所在地	角田市君萱字菖蒲沢
---------	------	-----------	-----	-------	-----	-----------

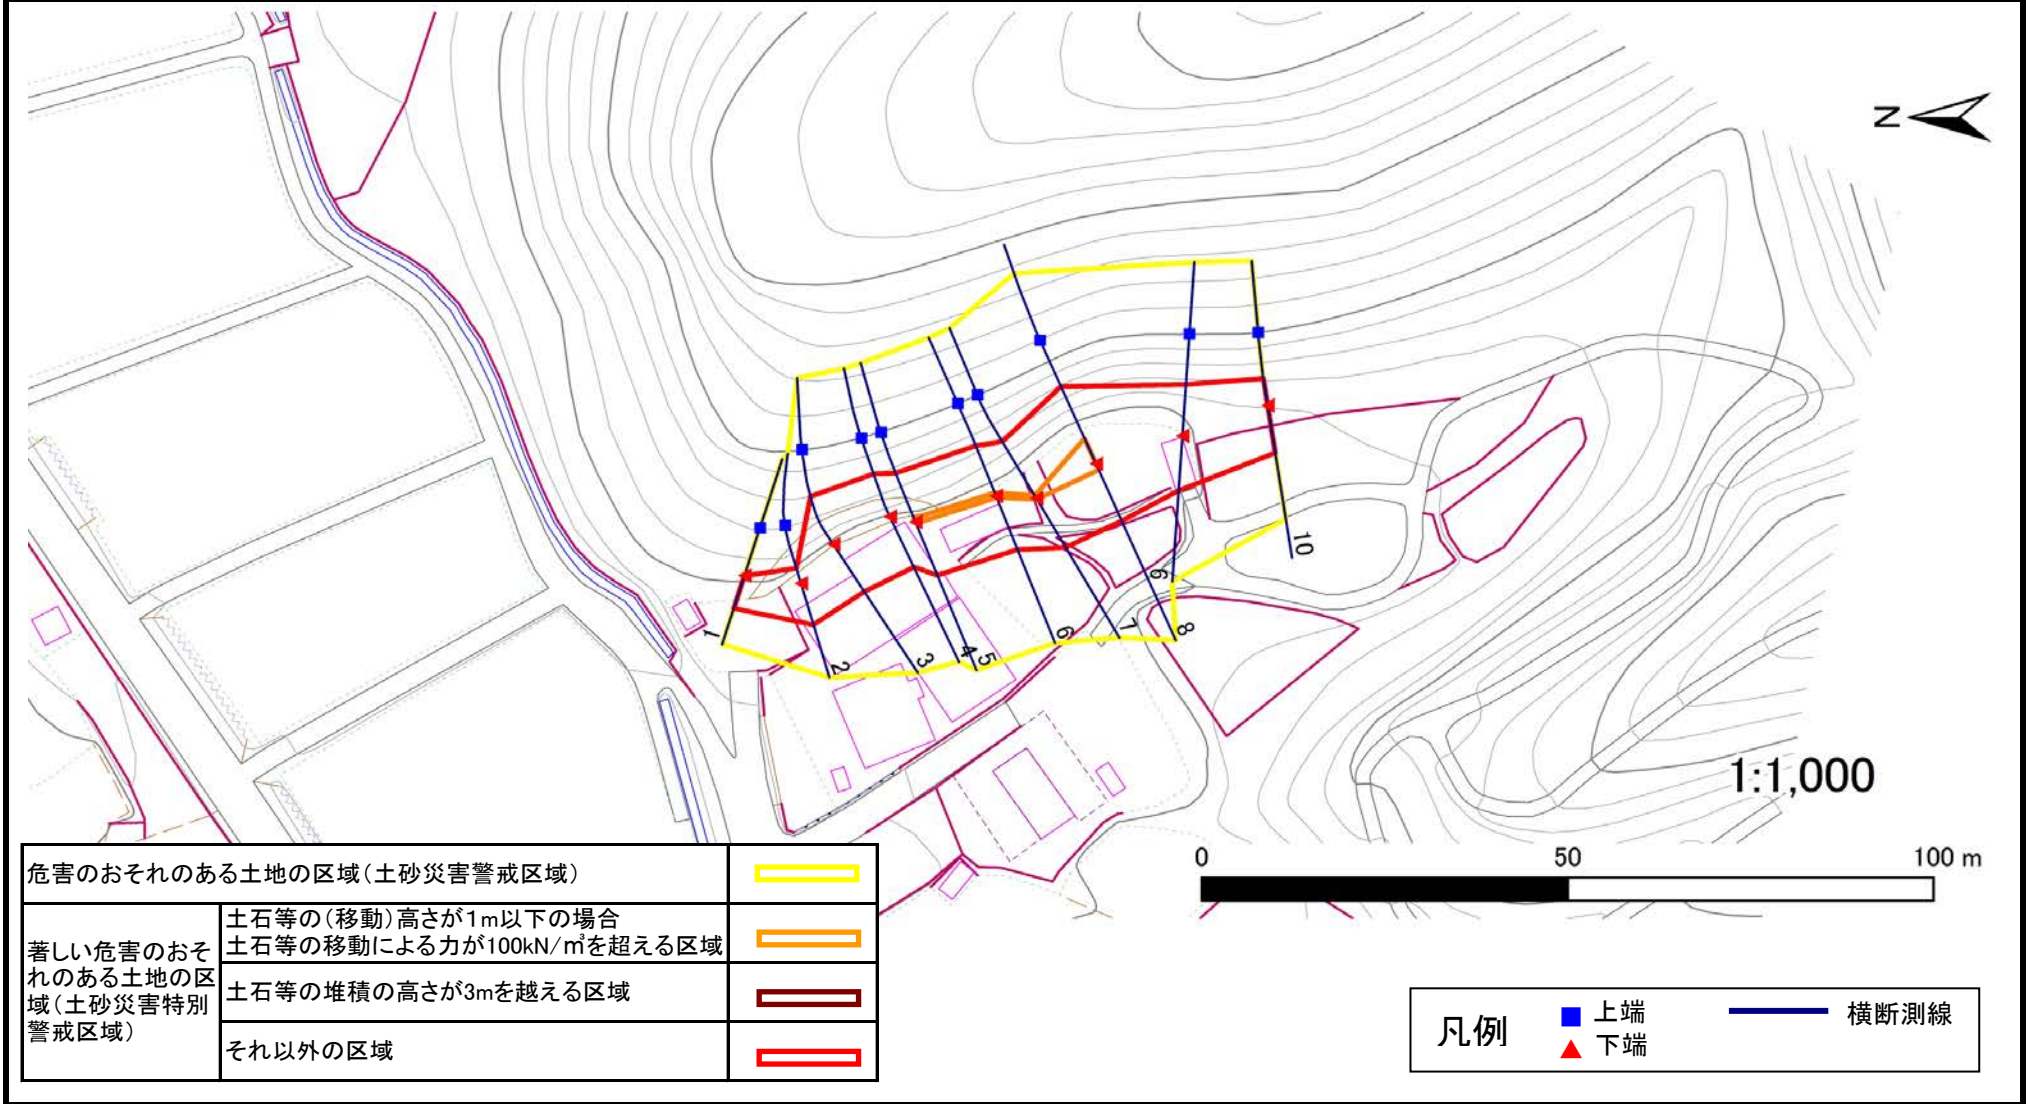

# 土砂災害警戒区域等の指定の告示に係る図書(その3)

告示番号	宮城県告示第203号
告示年月日	令和2年3月17日

## 建築物に作用すると想定される衝撃に関する事項

急傾斜地の位置		箇所番号		II-自-0095		箇所名		菅溝沢の2		所在地		角田市君萱字菅溝沢					
横断測線の区間	土石等の移動により建築物の地上部に作用すると想定される力				土石等の堆積により建築物の地上部に作用すると想定される力				横断測線の区間	土石等の移動により建築物の地上部に作用すると想定される力				土石等の堆積により建築物の地上部に作用すると想定される力			
	土石等の(移動)高さが1m以下の場合、土石等の移動による力が100kN/m <sup>2</sup> を超える区域		それ以外の区域		土石等の堆積の高さが3mを超える区域		それ以外の区域			土石等の(移動)高さが1m以下の場合、土石等の移動による力が100kN/m <sup>2</sup> を超える区域		それ以外の区域		土石等の堆積の高さが3mを超える区域		それ以外の区域	
	力の大きさのうち最大のもの(kN/m <sup>2</sup> )	土石等の高さ(m)	力の大きさのうち最大のもの(kN/m <sup>2</sup> )	土石等の高さ(m)	力の大きさのうち最大のもの(kN/m <sup>2</sup> )	土石等の高さ(m)	力の大きさのうち最大のもの(kN/m <sup>2</sup> )	土石等の高さ(m)		力の大きさのうち最大のもの(kN/m <sup>2</sup> )	土石等の高さ(m)	力の大きさのうち最大のもの(kN/m <sup>2</sup> )	土石等の高さ(m)	力の大きさのうち最大のもの(kN/m <sup>2</sup> )	土石等の高さ(m)	力の大きさのうち最大のもの(kN/m <sup>2</sup> )	土石等の高さ(m)
1 ~ 2	-	-	74.42	1.00	-	-	8.92	1.77	~								
2 ~ 3	-	-	100.00	1.00	-	-	11.03	2.18	~								
3 ~ 4	-	-	100.00	1.00	-	-	12.19	2.41	~								
4 ~ 5	-	-	100.00	1.00	-	-	12.19	2.41	~								
5 ~ 6	102.70	1.00	100.00	1.00	-	-	11.48	2.27	~								
6 ~ 7	102.38	1.00	100.00	1.00	-	-	11.22	2.22	~								
7 ~ 8	113.05	1.00	100.00	1.00	-	-	10.76	2.13	~								
8 ~ 9	-	-	100.00	1.00	-	-	10.76	2.13	~								
9 ~ 10	-	-	97.10	1.00	-	-	10.76	2.13	~								
~									~								
~									~								
