


土砂災害警戒区域等の指定の告示に係る図書(その1)

| | |
|-------|------------|
| 告示番号 | 宮城県告示第203号 |
| 告示年月日 | 令和2年3月17日 |

| | |
|---------|---------------|
| 自然現象の種類 | 急傾斜地の崩壊 |
| 箇所番号 | Ⅱ-自-0146 |
| 箇所名 | 日影の1 |
| 所在地 | 角田市小坂字日影、字上小坂 |
| 調査機関 | 宮城県大河原土木事務所 |

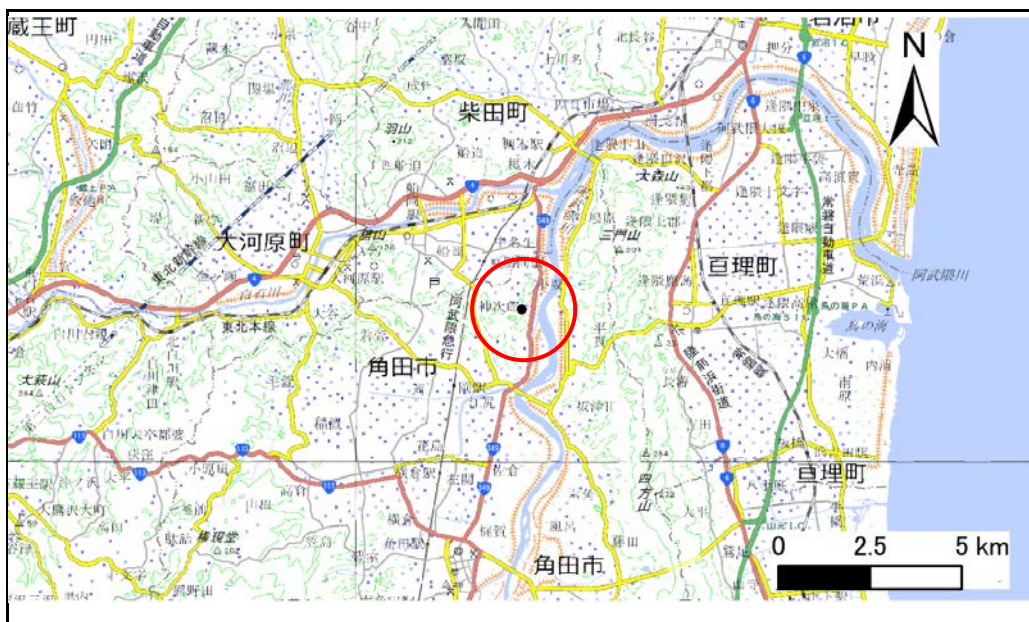

位置図(S=1:200,000)



位置図(S=1:25,000)

宮城県

「この地図は、国土地理院長の承認を得て、同院発行の電子地形図25000及び電子地形図20万を複製したものである。(承認番号 平30情複、第1221号)」


土砂災害警戒区域等の指定の告示に係る図書(その2)

| | |
|-------|------------|
| 告示番号 | 宮城県告示第203号 |
| 告示年月日 | 令和2年3月17日 |

危害のおそれのある土地、著しい危害のおそれのある土地の設定図

| | |
|------|--------|
| 調査年度 | 平成30年度 |
|------|--------|

| | | | | | | |
|---------|------|-----------|-----|------|-----|---------------|
| 急傾斜地の位置 | 箇所番号 | II-自-0146 | 箇所名 | 日影の1 | 所在地 | 角田市小坂字日影、字上小坂 |
|---------|------|-----------|-----|------|-----|---------------|

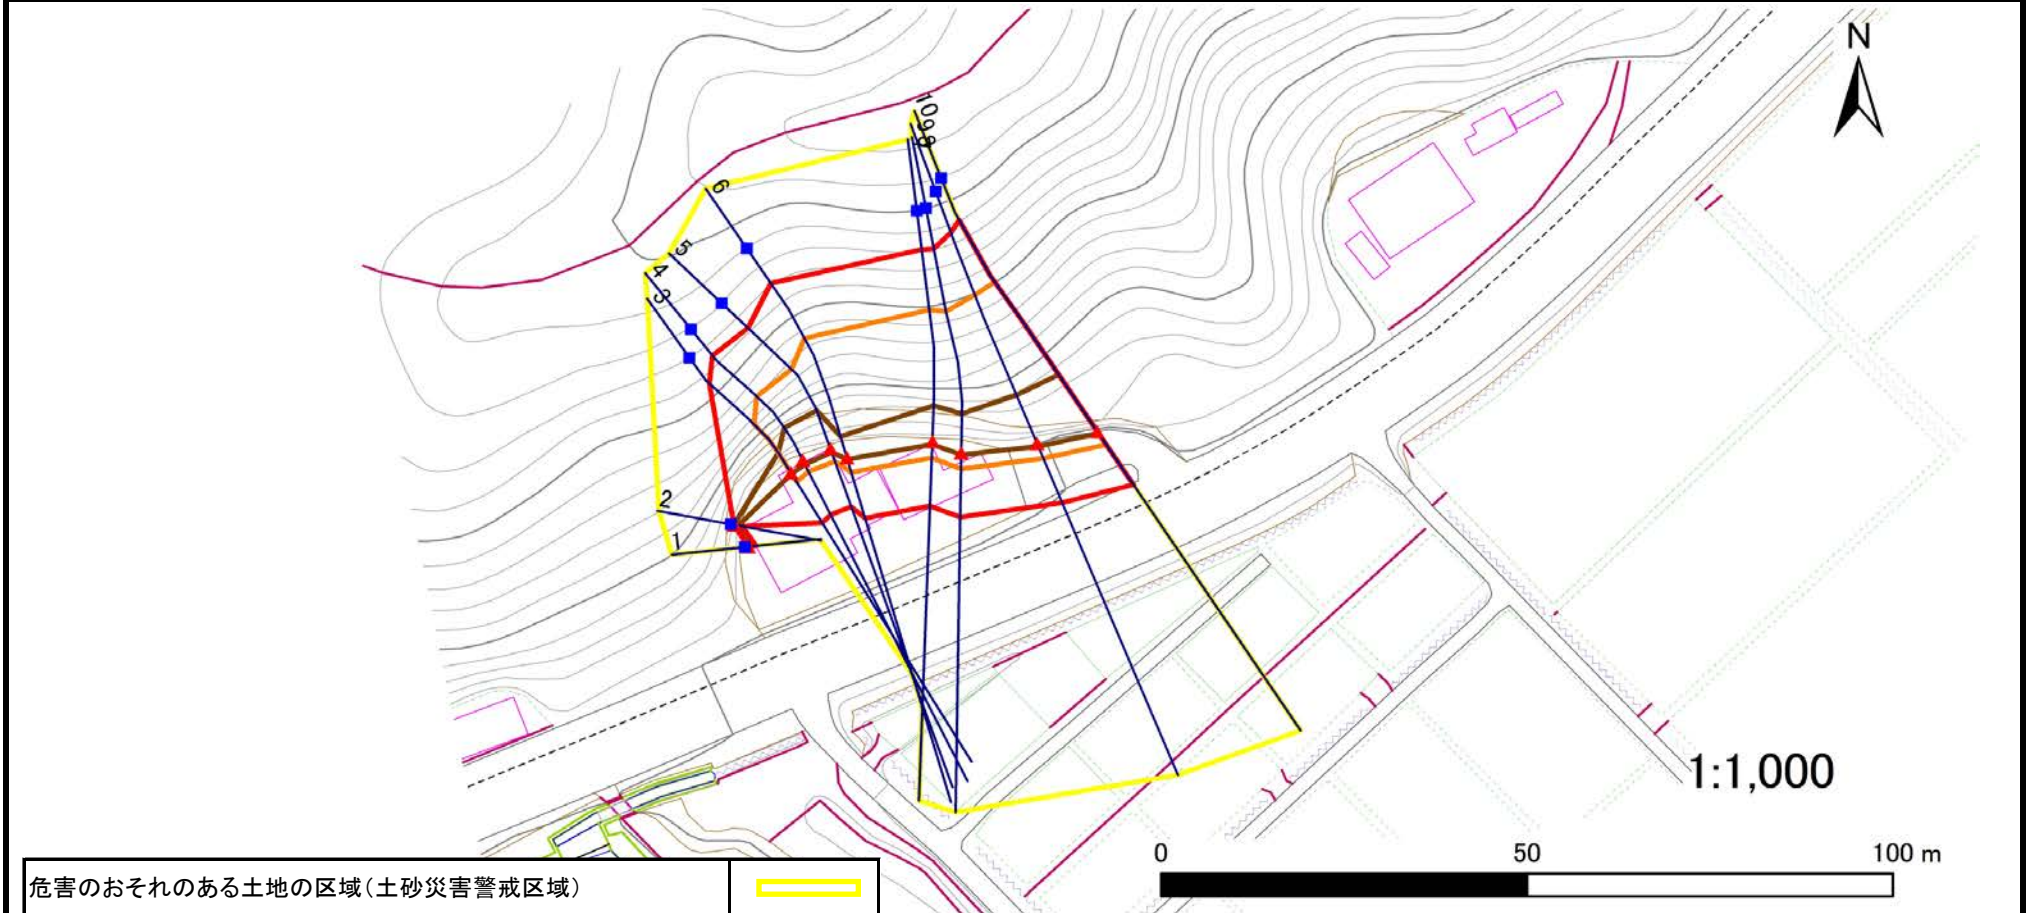

| | | |
|-------------------------------|--|--|
| 危害のおそれのある土地の区域(土砂災害警戒区域) | | |
| 著しい危害のおそれのある土地の区域(土砂災害特別警戒区域) | 土石等の(移動)高さが1m以下の場合 土石等の移動による力が100kN/m ² を超える区域 | |
| | 土石等の堆積の高さが3mを越える区域 | |
| | それ以外の区域 | |

| | | | | |
|----|--|----|--|------|
| 凡例 | | 上端 | | 横断測線 |
| | | 下端 | | |

土砂災害警戒区域等の指定の告示に係る図書(その3)

| | |
|-------|------------|
| 告示番号 | 宮城県告示第203号 |
| 告示年月日 | 令和2年3月17日 |

建築物に作用すると想定される衝撃に関する事項

| 急傾斜地の位置 | 箇所番号 | II-自-0146 | | 箇所名 | 日影の1 | 所在地 | 角田市小坂字日影、字上小坂 | | | | | | | | | |
|---------|---|-----------|-----------------------------------|-----------|-----------------------------------|-----------|-----------------------------------|-----------|---|-----------|-----------------------------------|-----------|-----------------------------------|-----------|-----------------------------------|-----------|
| 横断測線の区間 | 土石等の移動により建築物の地上部に作用すると想定される力 | | | | 土石等の堆積により建築物の地上部に作用すると想定される力 | | | | 土石等の移動により建築物の地上部に作用すると想定される力 | | | | 土石等の堆積により建築物の地上部に作用すると想定される力 | | | |
| | 土石等の(移動)高さが1m以下の場合、土石等の移動による力が100kN/m ² を超える区域 | | それ以外の区域 | | 土石等の堆積の高さが3mを超える区域 | | それ以外の区域 | | 土石等の(移動)高さが1m以下の場合、土石等の移動による力が100kN/m ² を超える区域 | | それ以外の区域 | | 土石等の堆積の高さが3mを超える区域 | | それ以外の区域 | |
| | 力の大きさのうち最大のもの(kN/m ²) | 土石等の高さ(m) | 力の大きさのうち最大のもの(kN/m ²) | 土石等の高さ(m) | 力の大きさのうち最大のもの(kN/m ²) | 土石等の高さ(m) | 力の大きさのうち最大のもの(kN/m ²) | 土石等の高さ(m) | 力の大きさのうち最大のもの(kN/m ²) | 土石等の高さ(m) | 力の大きさのうち最大のもの(kN/m ²) | 土石等の高さ(m) | 力の大きさのうち最大のもの(kN/m ²) | 土石等の高さ(m) | 力の大きさのうち最大のもの(kN/m ²) | 土石等の高さ(m) |
| 1 ~ 2 | - | - | 1.48 | 1.00 | 22.39 | 5.09 | 13.20 | 3.00 | ~ | | | | | | | |
| 2 ~ 3 | - | - | 100.00 | 1.00 | 22.39 | 5.09 | 13.20 | 3.00 | ~ | | | | | | | |
| 3 ~ 4 | 131.51 | 1.00 | 100.00 | 1.00 | 15.20 | 3.46 | 13.20 | 3.00 | ~ | | | | | | | |
| 4 ~ 5 | 133.91 | 1.00 | 100.00 | 1.00 | 15.20 | 3.46 | 13.20 | 3.00 | ~ | | | | | | | |
| 5 ~ 6 | 137.20 | 1.00 | 100.00 | 1.00 | 14.82 | 3.37 | 13.20 | 3.00 | ~ | | | | | | | |
| 6 ~ 7 | 140.51 | 1.00 | 100.00 | 1.00 | 14.29 | 3.25 | 13.20 | 3.00 | ~ | | | | | | | |
| 7 ~ 8 | 140.51 | 1.00 | 100.00 | 1.00 | 14.29 | 3.25 | 13.20 | 3.00 | ~ | | | | | | | |
| 8 ~ 9 | 139.76 | 1.00 | 100.00 | 1.00 | 14.27 | 3.24 | 13.20 | 3.00 | ~ | | | | | | | |
| 9 ~ 10 | 139.59 | 1.00 | 100.00 | 1.00 | 14.27 | 3.24 | 13.20 | 3.00 | ~ | | | | | | | |
| ~ | | | | | | | | | ~ | | | | | | | |
| ~ | | | | | | | | | ~ | | | | | | | |
