



土砂災害警戒区域等の指定の告示に係る図書(その1)

告示番号	宮城県告示第321号
告示年月日	平成28年3月29日

自然現象の種類	急傾斜地の崩壊
箇所番号	I-自-1064-3
箇所名	三日町一丁目の2-3
所在地	気仙沼市三日町一丁目
調査機関	宮城県気仙沼土木事務所

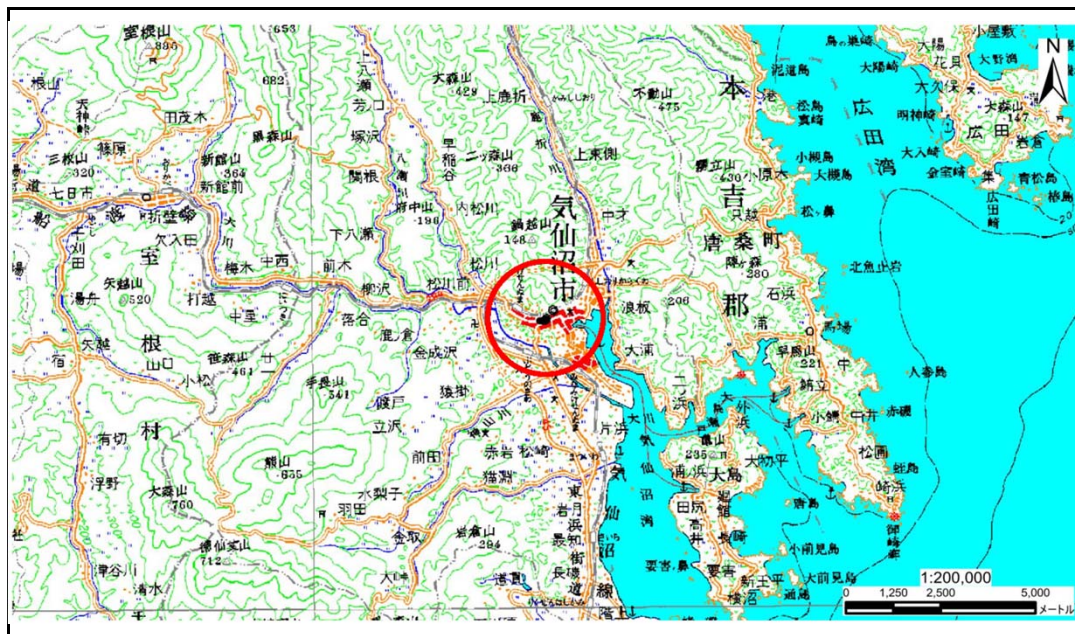

位置図(S=1:200,000)

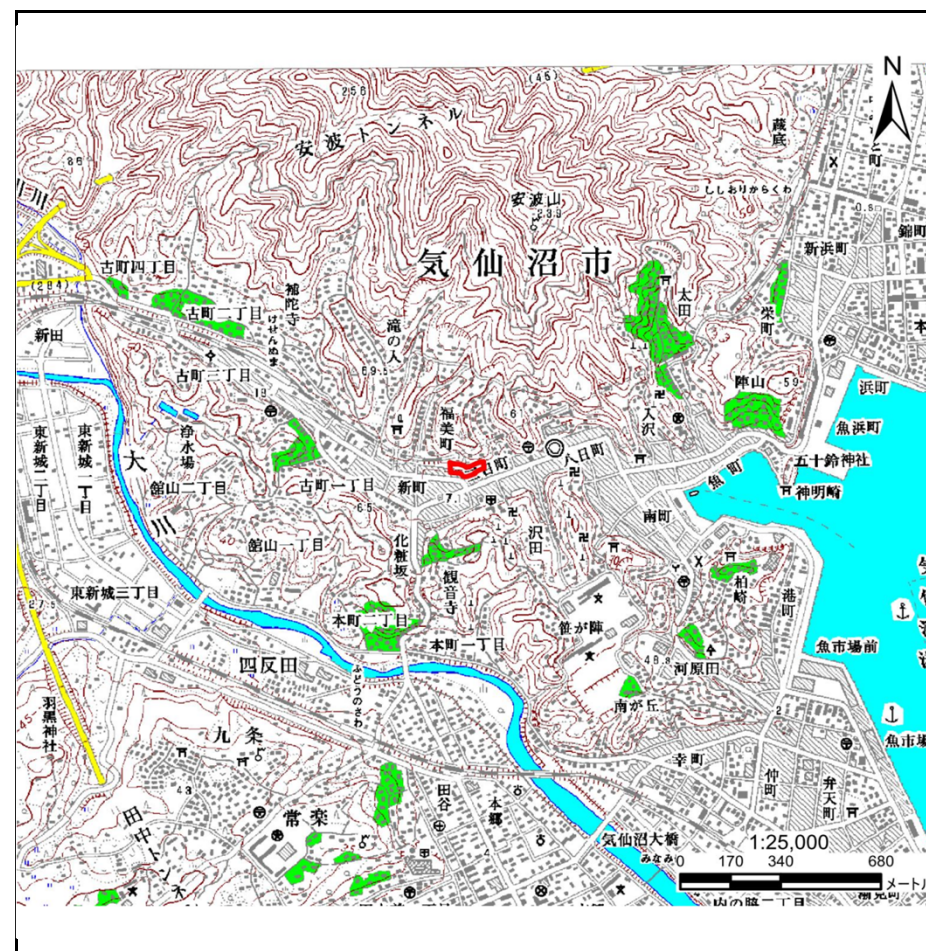

位置図(S=1:25,000)


土砂災害警戒区域等の指定の告示に係る図書(その2)

告示番号	宮城県告示第321号
告示年月日	平成28年3月29日

危害のおそれのある土地、著しい危害のおそれのある土地の設定図

調査年度	平成27年度
------	--------

急傾斜地の位置	箇所番号	I-自-1064-3	箇所名	三日町一丁目の2-3	所在地	気仙沼市三日町一丁目
---------	------	------------	-----	------------	-----	------------

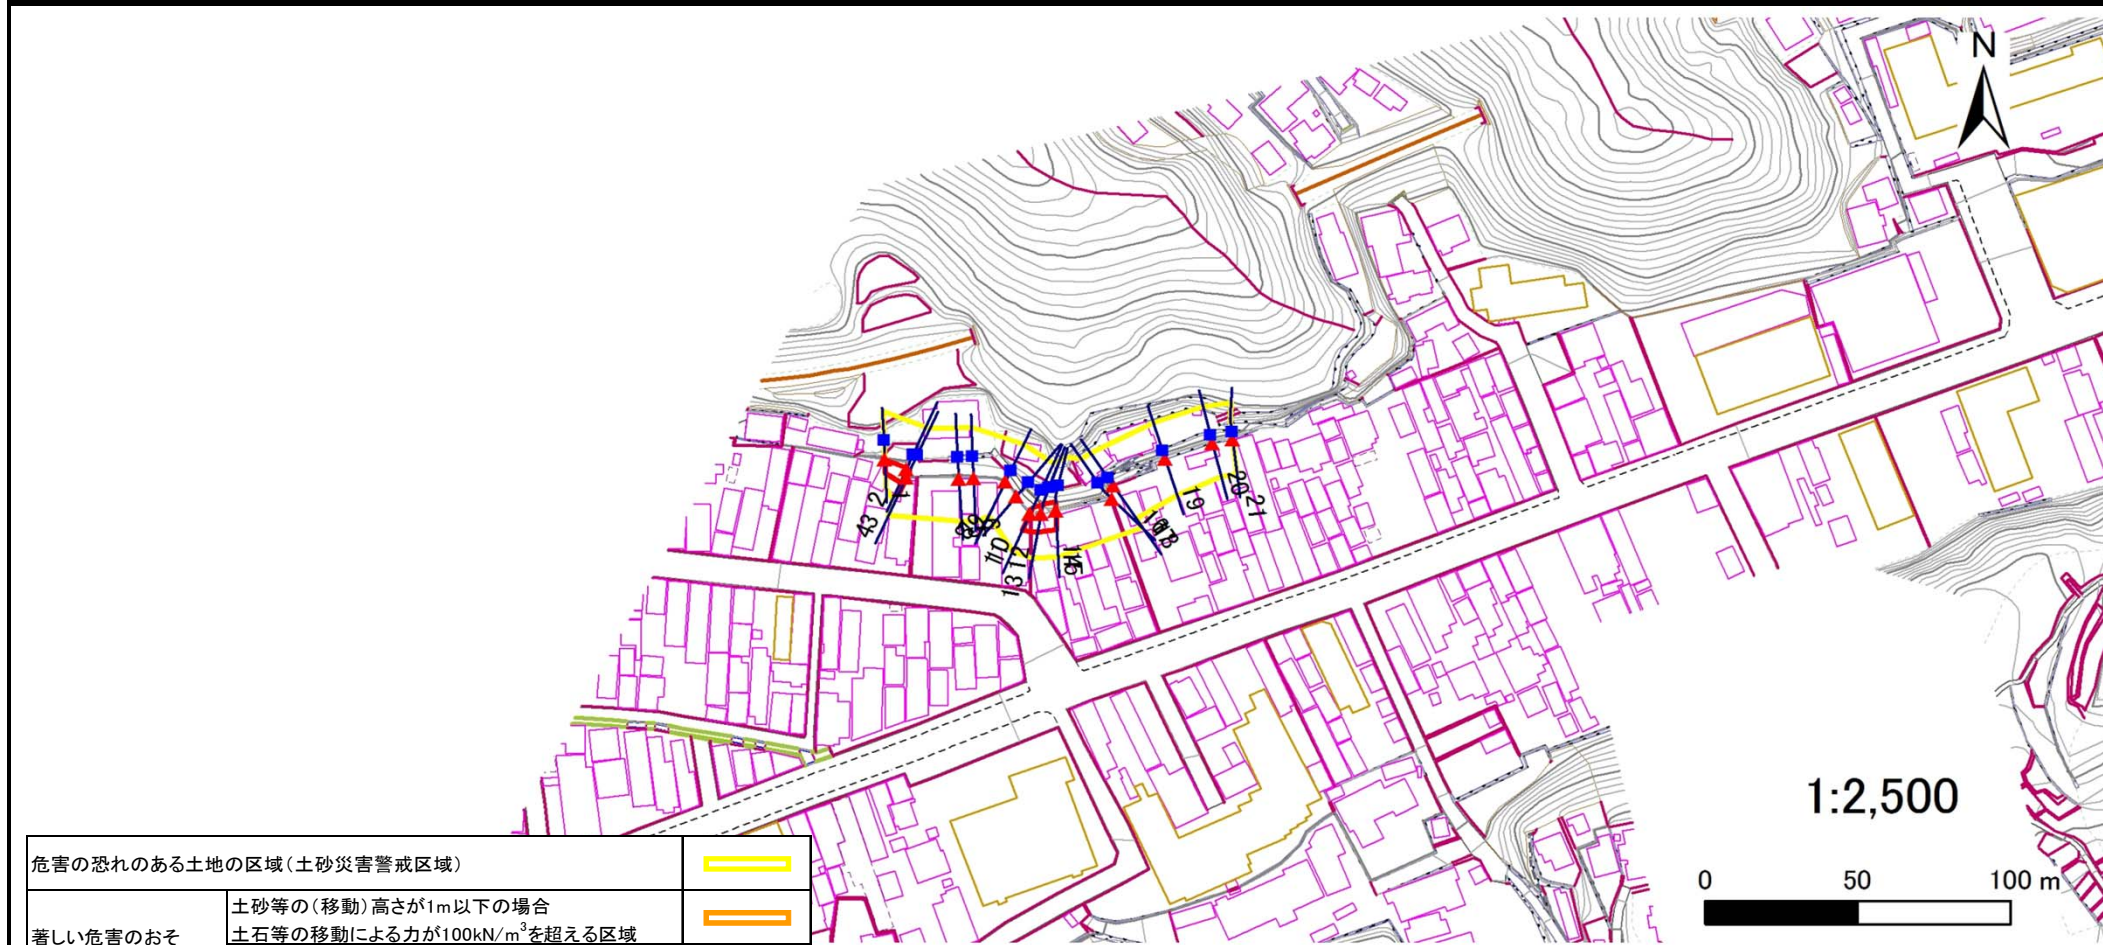

危害の恐れのある土地の区域(土砂災害警戒区域)		
著しい危害のおそれのある土地の区域(土砂災害特別警戒区域)	土砂等の(移動)高さが1m以下の場合	
	土石等の移動による力が100kN/m³を超える区域	
それ以外の区域	土石等の堆積の高さが3mを超える区域	
	それ以外の区域	

凡例		上端		横断測線
		下端		

土砂災害警戒区域等の指定の告示に係る図書(その3)

告示番号	宮城県告示第321号
告示年月日	平成28年3月29日

建物に作用すると想定される衝撃に関する事項

急傾斜地の位置	箇所番号	I-自-1064-3	箇所名	三日町一丁目の2-3	所在地	気仙沼市三日町一丁目										
横断測線の区間	土石等の移動により建築物の地上部に作用すると想定される力				土石等の堆積により建築物の地上部に作用すると想定される力				土石等の移動により建築物の地上部に作用すると想定される力				土石等の堆積により建築物の地上部に作用すると想定される力			
	土石等の(移動)高さが1m以下の場合、土石等の移動による力が100kN/m ² を超える区域				それ以外の区域				土石等の堆積の高さが3mを超える区域				それ以外の区域			
	力の大きさのうち最大のもの(kN/m ²)	土石等の高さ(m)	力の大きさのうち最大のもの(kN/m ²)	土石等の高さ(m)	力の大きさのうち最大のもの(kN/m ²)	土石等の高さ(m)	力の大きさのうち最大のもの(kN/m ²)	土石等の高さ(m)	力の大きさのうち最大のもの(kN/m ²)	土石等の高さ(m)	力の大きさのうち最大のもの(kN/m ²)	土石等の高さ(m)	力の大きさのうち最大のもの(kN/m ²)	土石等の高さ(m)	力の大きさのうち最大のもの(kN/m ²)	土石等の高さ(m)
1 ~ 2	-	-	59.33	1.00	-	-	9.76	1.93	~							
2 ~ 3	-	-	76.34	1.00	-	-	9.76	1.93	~							
3 ~ 4	-	-	-	-	-	-	-	-	~							
4 ~ 5	-	-	-	-	-	-	-	-	~							
5 ~ 6	-	-	-	-	-	-	-	-	~							
6 ~ 7	-	-	-	-	-	-	-	-	~							
7 ~ 8	-	-	-	-	-	-	-	-	~							
8 ~ 9	-	-	-	-	-	-	-	-	~							
9 ~ 10	-	-	-	-	-	-	-	-	~							
10 ~ 11	-	-	-	-	-	-	-	-	~							
11 ~ 12	-	-	81.03	1.00	-	-	9.22	1.82	~							
12 ~ 13	-	-	81.03	1.00	-	-	9.22	1.82	~							
13 ~ 14	-	-	81.03	1.00	-	-	9.44	1.87	~							
14 ~ 15	-	-	-	-	-	-	-	-	~							
15 ~ 16	-	-	-	-	-	-	-	-	~							
16 ~ 17	-	-	-	-	-	-	-	-	~							
17 ~ 18	-	-	-	-	-	-	-	-	~							
18 ~ 19	-	-	-	-	-	-	-	-	~							
19 ~ 20	-	-	-	-	-	-	-	-	~							
20 ~ 21	-	-	-	-	-	-	-	-	~							
~									~							
~									~							
~									~							
~									~							
~									~							
~									~							