



# 土砂災害警戒区域等の指定の告示に係る図書(その1)

告示番号	宮城県告示第874号
告示年月日	平成28年10月21日

自然現象の種類	急傾斜地の崩壊
箇所番号	I-自-1065
箇所名	三日町二丁目の1
所在地	気仙沼市三日町二丁目
調査機関	宮城県気仙沼土木事務所

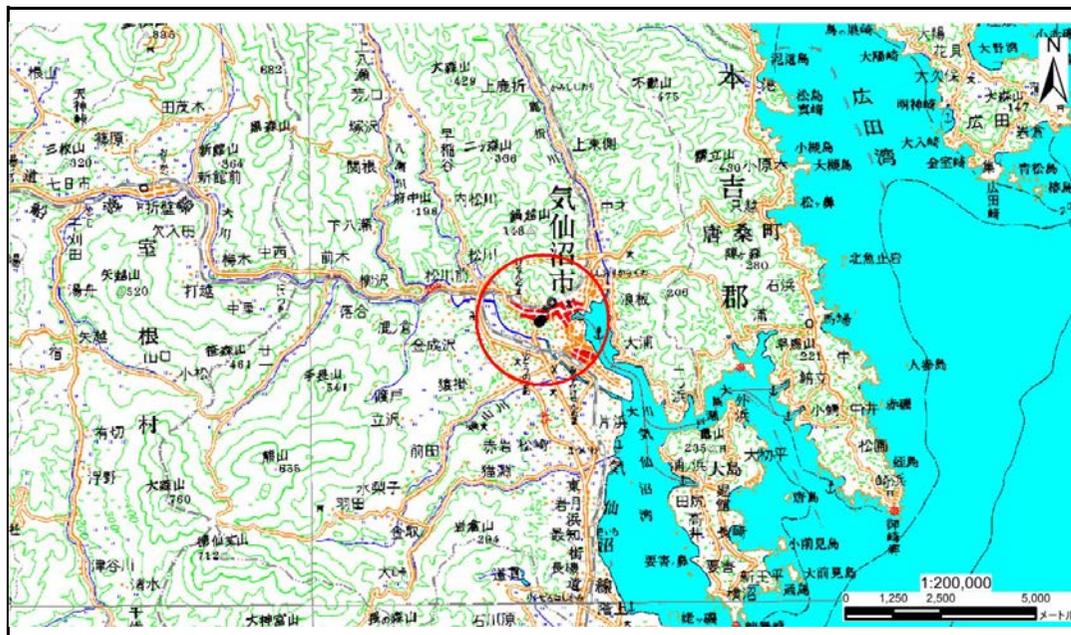

位置図(S=1:200,000)

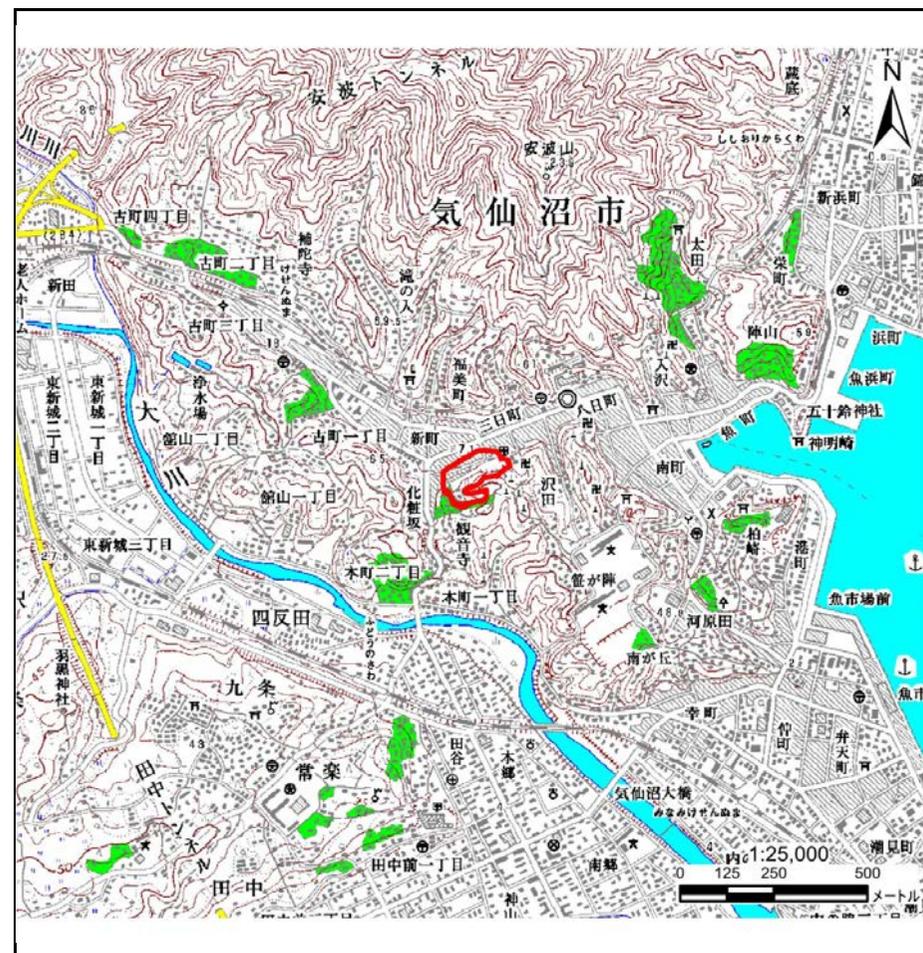

位置図(S=1:25,000)

宮城県


# 土砂災害警戒区域等の指定の告示に係る図書(その2)

告示番号	宮城県告示第874号
告示年月日	平成28年10月21日

危害のおそれのある土地、著しい危害のおそれのある土地の設定図

調査年度	平成27年度
------	--------

急傾斜地の位置	箇所番号	I-自-1065	箇所名	三日町二丁目の1	所在地	気仙沼市三日町二丁目
---------	------	----------	-----	----------	-----	------------

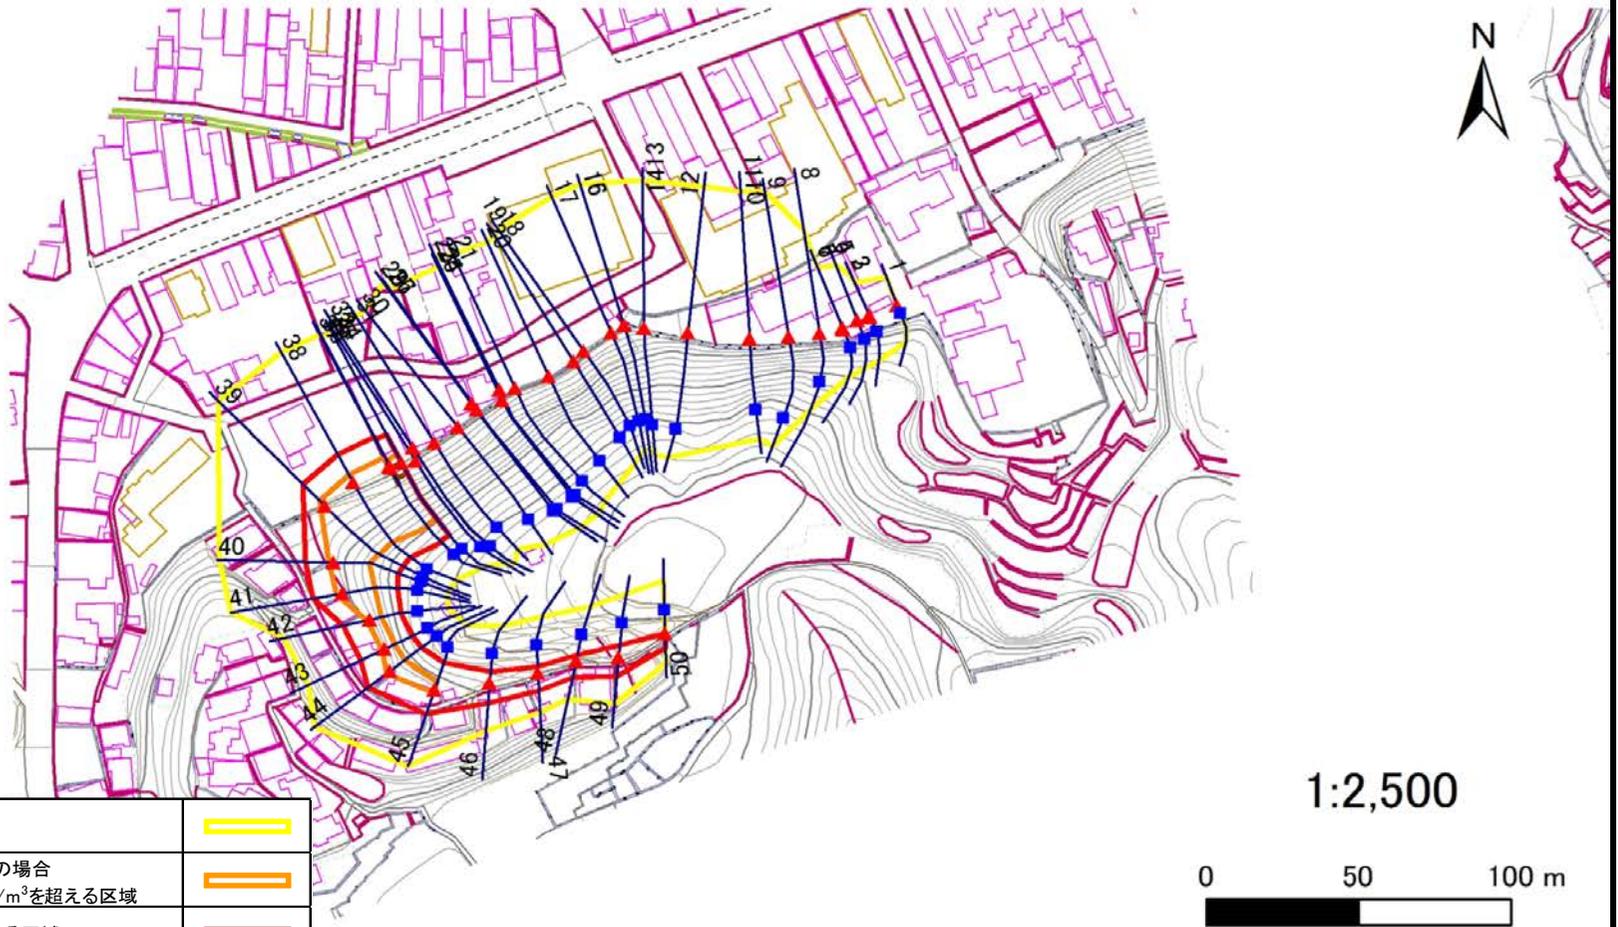

危害の恐れのある土地の区域(土砂災害警戒区域)		
著しい危害のおそれのある土地の区域(土砂災害特別警戒区域)	土砂等の(移動)高さが1m以下の場合	
	土石等の移動による力が $100\text{kN/m}^3$ を超える区域	
	土石等の堆積の高さが3mを超える区域	
それ以外の区域		

凡例		上端		横断測線
		下端		

# 土砂災害警戒区域等の指定の告示に係る図書(その3)

告示番号	宮城県告示第874号
告示年月日	平成28年10月21日

建物に作用すると想定される衝撃に関する事項

急傾斜地の位置	箇所番号	I-自-1065	箇所名	三日町二丁目の1	所在地	気仙沼市三日町二丁目											
横断測線の区間	土石等の移動により建築物の地上部に作用すると想定される力				土石等の堆積により建築物の地上部に作用すると想定される力				横断測線の区間	土石等の移動により建築物の地上部に作用すると想定される力				土石等の堆積により建築物の地上部に作用すると想定される力			
	土石等の(移動)高さが1m以下の場合、土石等の移動による力が100kN/m <sup>2</sup> を超える区域		それ以外の区域		土石等の堆積の高さが3mを超える区域		それ以外の区域			土石等の(移動)高さが1m以下の場合、土石等の移動による力が100kN/m <sup>2</sup> を超える区域		それ以外の区域		土石等の堆積の高さが3mを超える区域		それ以外の区域	
	力の大きさのうち最大のもの (kN/m <sup>2</sup> )	土石等の高さ (m)	力の大きさのうち最大のもの (kN/m <sup>2</sup> )	土石等の高さ (m)	力の大きさのうち最大のもの (kN/m <sup>2</sup> )	土石等の高さ (m)	力の大きさのうち最大のもの (kN/m <sup>2</sup> )	土石等の高さ (m)		力の大きさのうち最大のもの (kN/m <sup>2</sup> )	土石等の高さ (m)	力の大きさのうち最大のもの (kN/m <sup>2</sup> )	土石等の高さ (m)	力の大きさのうち最大のもの (kN/m <sup>2</sup> )	土石等の高さ (m)	力の大きさのうち最大のもの (kN/m <sup>2</sup> )	土石等の高さ (m)
1 ~ 2	-	-	-	-	-	-	-	-	27 ~ 28	-	-	-	-	-	-	-	
2 ~ 3	-	-	-	-	-	-	-	-	28 ~ 29	-	-	-	-	-	-	-	
3 ~ 4	-	-	-	-	-	-	-	-	29 ~ 30	-	-	-	-	-	-	-	
4 ~ 5	-	-	-	-	-	-	-	-	30 ~ 31	-	-	-	-	-	-	-	
5 ~ 6	-	-	-	-	-	-	-	-	31 ~ 32	-	-	-	-	-	-	-	
6 ~ 7	-	-	-	-	-	-	-	-	32 ~ 33	-	-	-	-	-	-	-	
7 ~ 8	-	-	-	-	-	-	-	-	33 ~ 34	-	-	-	-	-	-	-	
8 ~ 9	-	-	-	-	-	-	-	-	34 ~ 35	-	-	-	-	-	-	-	
9 ~ 10	-	-	-	-	-	-	-	-	35 ~ 36	150.91	1.00	100.00	1.00	15.61	3.09	15.16	3.00
10 ~ 11	-	-	-	-	-	-	-	-	36 ~ 37	154.81	1.00	100.00	1.00	16.49	3.26	15.16	3.00
11 ~ 12	-	-	-	-	-	-	-	-	37 ~ 38	154.81	1.00	100.00	1.00	-	-	15.16	3.00
12 ~ 13	-	-	-	-	-	-	-	-	38 ~ 39	145.63	1.00	100.00	1.00	-	-	14.91	2.95
13 ~ 14	-	-	-	-	-	-	-	-	39 ~ 40	141.13	1.00	100.00	1.00	-	-	14.54	2.88
14 ~ 15	-	-	-	-	-	-	-	-	40 ~ 41	131.40	1.00	100.00	1.00	-	-	11.81	2.34
15 ~ 16	-	-	-	-	-	-	-	-	41 ~ 42	131.40	1.00	100.00	1.00	-	-	11.81	2.34
16 ~ 17	-	-	-	-	-	-	-	-	42 ~ 43	117.32	1.00	100.00	1.00	-	-	11.79	2.33
17 ~ 18	-	-	-	-	-	-	-	-	43 ~ 44	123.17	1.00	100.00	1.00	-	-	12.22	2.42
18 ~ 19	-	-	-	-	-	-	-	-	44 ~ 45	123.17	1.00	100.00	1.00	-	-	12.22	2.42
19 ~ 20	-	-	-	-	-	-	-	-	45 ~ 46	-	-	100.00	1.00	-	-	11.72	2.32
20 ~ 21	-	-	-	-	-	-	-	-	46 ~ 47	-	-	84.61	1.00	-	-	9.15	1.81
21 ~ 22	-	-	-	-	-	-	-	-	47 ~ 48	-	-	73.43	1.00	-	-	8.78	1.74
22 ~ 23	-	-	-	-	-	-	-	-	48 ~ 49	-	-	81.14	1.00	-	-	8.78	1.74
23 ~ 24	-	-	-	-	-	-	-	-	49 ~ 50	-	-	81.14	1.00	-	-	8.38	1.66
24 ~ 25	-	-	-	-	-	-	-	-	~	-	-	-	-	-	-	-	-
25 ~ 26	-	-	-	-	-	-	-	-	~	-	-	-	-	-	-	-	-
26 ~ 27	-	-	-	-	-	-	-	-	~	-	-	-	-	-	-	-	-