

土砂災害警戒区域等の指定の告示に係る図書(その1)

告示番号	宮城県告示第357号
告示年月日	平成30年3月30日

自然現象の種類	急傾斜地の崩壊
箇所番号	I-自-1110(1311001110)
箇所名	妻沢
所在地	気仙沼市本吉町二十一浜
調査機関	宮城県気仙沼土木事務所



位置図(S=1:200,000)



位置図(S=1:25,000)

宮城県

この地図は、国土地理院長の承認を得て、同院発行の数値地図200000(地図画像)及び数値地図25000(地図画像)を複製したものである。(承認番号 平29東複、第77号)


土砂災害警戒区域等の指定の告示に係る図書(その2)

告示番号	宮城県告示第357号
告示年月日	平成30年3月30日

危害のおそれのある土地、著しい危害のおそれのある土地の設定図

調査年度	平成29年度
------	--------

急傾斜地の位置	箇所番号	I-自-1110(1311001110)	箇所名	妻沢	所在地	気仙沼市本吉町二十一浜
---------	------	----------------------	-----	----	-----	-------------

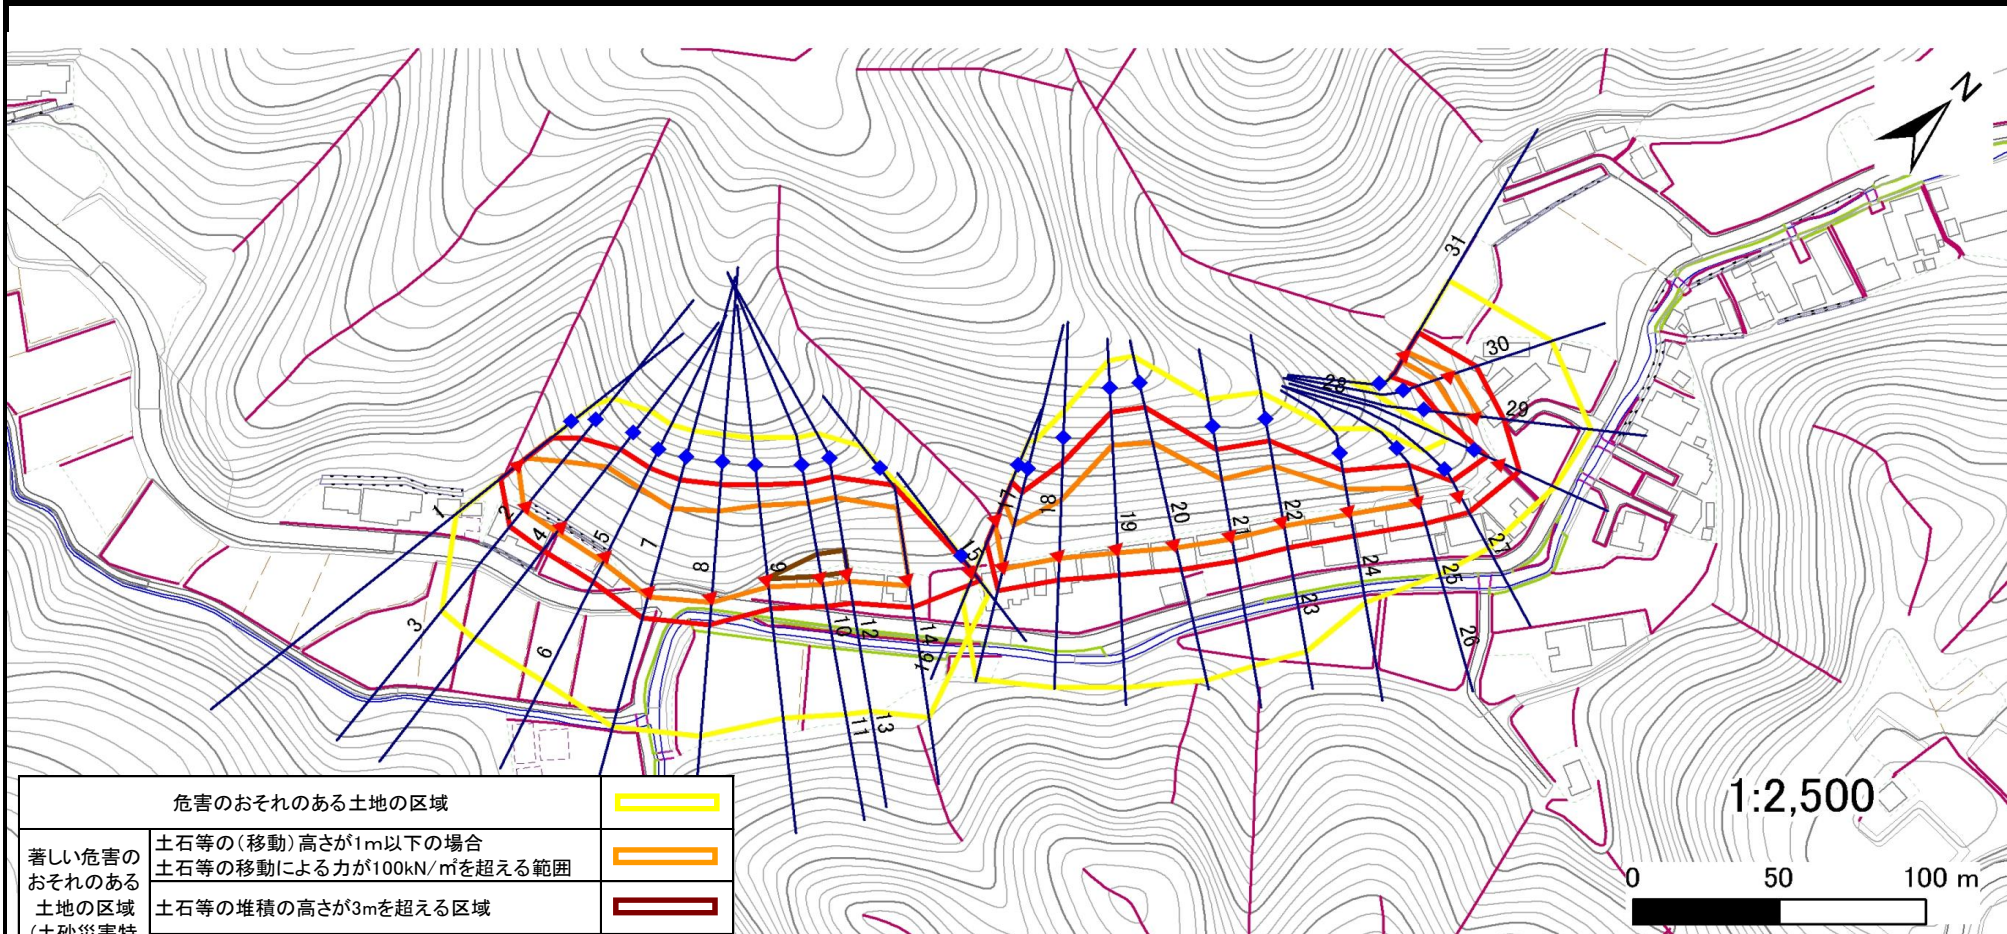

危害のおそれのある土地の区域		
著しい危害のおそれのある土地の区域 (土砂災害特別警戒区域)	土石等の(移動)高さが1m以下の場合 土石等の移動による力が100kN/m ² を超える範囲	
	土石等の堆積の高さが3mを超える区域	
	それ以外の区域	

凡例		上端		横断測線
		下端		

土砂災害警戒区域等の指定の告示に係る図書(その3)

建築物に作用すると想定される衝撃に関する事項

告示番号	宮城県告示第357号
告示年月日	平成30年3月30日

急傾斜地の位置	箇所番号	I-自-1110(1311001110)	箇所名	妻沢	所在地	気仙沼市本吉町二十一浜
---------	------	----------------------	-----	----	-----	-------------

横断測線の区間	土石等の移動により建築物の地上部に作用すると想定される力				土石等の堆積により建築物の地上部に作用すると想定される力				横断測線の区間	土石等の移動により建築物の地上部に作用すると想定される力				土石等の堆積により建築物の地上部に作用すると想定される力			
	土石等の(移動)高さが1m以下の場合、土石等の移動による力が100kN/m ² を超える区域		それ以外の区域		土石等の堆積の高さが3mを超える区域		それ以外の区域			土石等の(移動)高さが1m以下の場合、土石等の移動による力が100kN/m ² を超える区域		それ以外の区域		土石等の堆積の高さが3mを超える区域		それ以外の区域	
	力の大きさのうち最大のもの(kN/m ²)	土石等の高さ(m)	力の大きさのうち最大のもの(kN/m ²)	土石等の高さ(m)	力の大きさのうち最大のもの(kN/m ²)	土石等の高さ(m)	力の大きさのうち最大のもの(kN/m ²)	土石等の高さ(m)		力の大きさのうち最大のもの(kN/m ²)	土石等の高さ(m)	力の大きさのうち最大のもの(kN/m ²)	土石等の高さ(m)	力の大きさのうち最大のもの(kN/m ²)	土石等の高さ(m)	力の大きさのうち最大のもの(kN/m ²)	土石等の高さ(m)
1 ~ 2	131.08	1.00	100.00	1.00	-	-	12.55	2.48	27 ~ 28	-	-	91.59	1.00	-	-	12.79	2.53
2 ~ 3									28 ~ 29	-	-	100.00	1.00	-	-	13.76	2.72
3 ~ 4	147.42	1.00	100.00	1.00	-	-	14.79	2.93	29 ~ 30	126.19	1.00	100.00	1.00	-	-	13.76	2.72
4 ~ 5	147.42	1.00	100.00	1.00	-	-	14.79	2.93	30 ~ 31	123.17	1.00	100.00	1.00	-	-	13.67	2.70
5 ~ 6									~								
6 ~ 7	146.96	1.00	100.00	1.00	-	-	14.75	2.92	~								
7 ~ 8	140.43	1.00	100.00	1.00	-	-	14.82	2.93	~								
8 ~ 9	150.41	1.00	100.00	1.00	-	-	15.16	3.00	~								
9 ~ 10	153.35	1.00	100.00	1.00	16.08	3.18	15.16	3.00	~								
10 ~ 11									~								
11 ~ 12	153.35	1.00	100.00	1.00	15.37	3.04	15.16	3.00	~								
12 ~ 13									~								
13 ~ 14	152.11	1.00	100.00	1.00	-	-	15.16	3.00	~								
14 ~ 15	-	-	100.00	1.00	-	-	14.52	2.87	~								
~									~								
16 ~ 17	123.81	1.00	100.00	1.00	-	-	12.26	2.43	~								
17 ~ 18	123.30	1.00	100.00	1.00	-	-	12.26	2.43	~								
18 ~ 19	133.94	1.00	100.00	1.00	-	-	14.34	2.84	~								
19 ~ 20	133.94	1.00	100.00	1.00	-	-	14.34	2.84	~								
20 ~ 21	130.42	1.00	100.00	1.00	-	-	14.16	2.80	~								
21 ~ 22	135.53	1.00	100.00	1.00	-	-	12.84	2.54	~								
22 ~ 23									~								
23 ~ 24	135.53	1.00	100.00	1.00	-	-	12.84	2.54	~								
24 ~ 25	127.24	1.00	100.00	1.00	-	-	12.29	2.43	~								
25 ~ 26									~								
26 ~ 27	-	-	100.00	1.00	-	-	12.79	2.53	~								