


土砂災害警戒区域等の指定の告示に係る図書(その1)

| | |
|-------|------------|
| 告示番号 | 宮城県告示第357号 |
| 告示年月日 | 平成30年3月30日 |

| | |
|---------|----------------------|
| 自然現象の種類 | 急傾斜地の崩壊 |
| 箇所番号 | I-自-1137(1311001137) |
| 箇所名 | 大畑 |
| 所在地 | 気仙沼市唐桑町大畑、唐桑町只越 |
| 調査機関 | 宮城県気仙沼土木事務所 |



位置図(S=1:200,000)

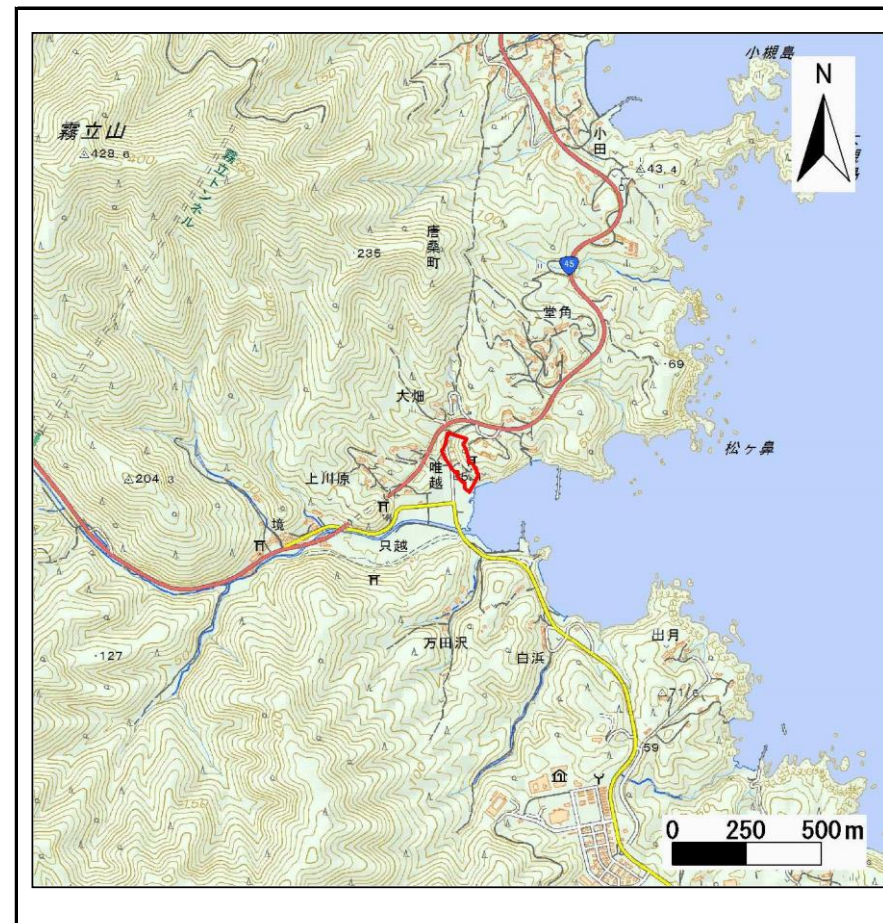

位置図(S=1:25,000)

宮城県

この地図は、国土地理院長の承認を得て、同院発行の数値地図200000(地図画像)及び数値地図25000(地図画像)を複製したものである。(承認番号 平29東複、第77号)


土砂災害警戒区域等の指定の告示に係る図書(その2)

| | |
|-------|------------|
| 告示番号 | 宮城県告示第357号 |
| 告示年月日 | 平成30年3月30日 |

危害のおそれのある土地、著しい危害のおそれのある土地の設定図

| | |
|------|--------|
| 調査年度 | 平成29年度 |
|------|--------|

| | | | | | | |
|---------|------|----------------------|-----|----|-----|-----------------|
| 急傾斜地の位置 | 箇所番号 | I-自-1137(1311001137) | 箇所名 | 大畑 | 所在地 | 気仙沼市唐桑町大畑、唐桑町只越 |
|---------|------|----------------------|-----|----|-----|-----------------|

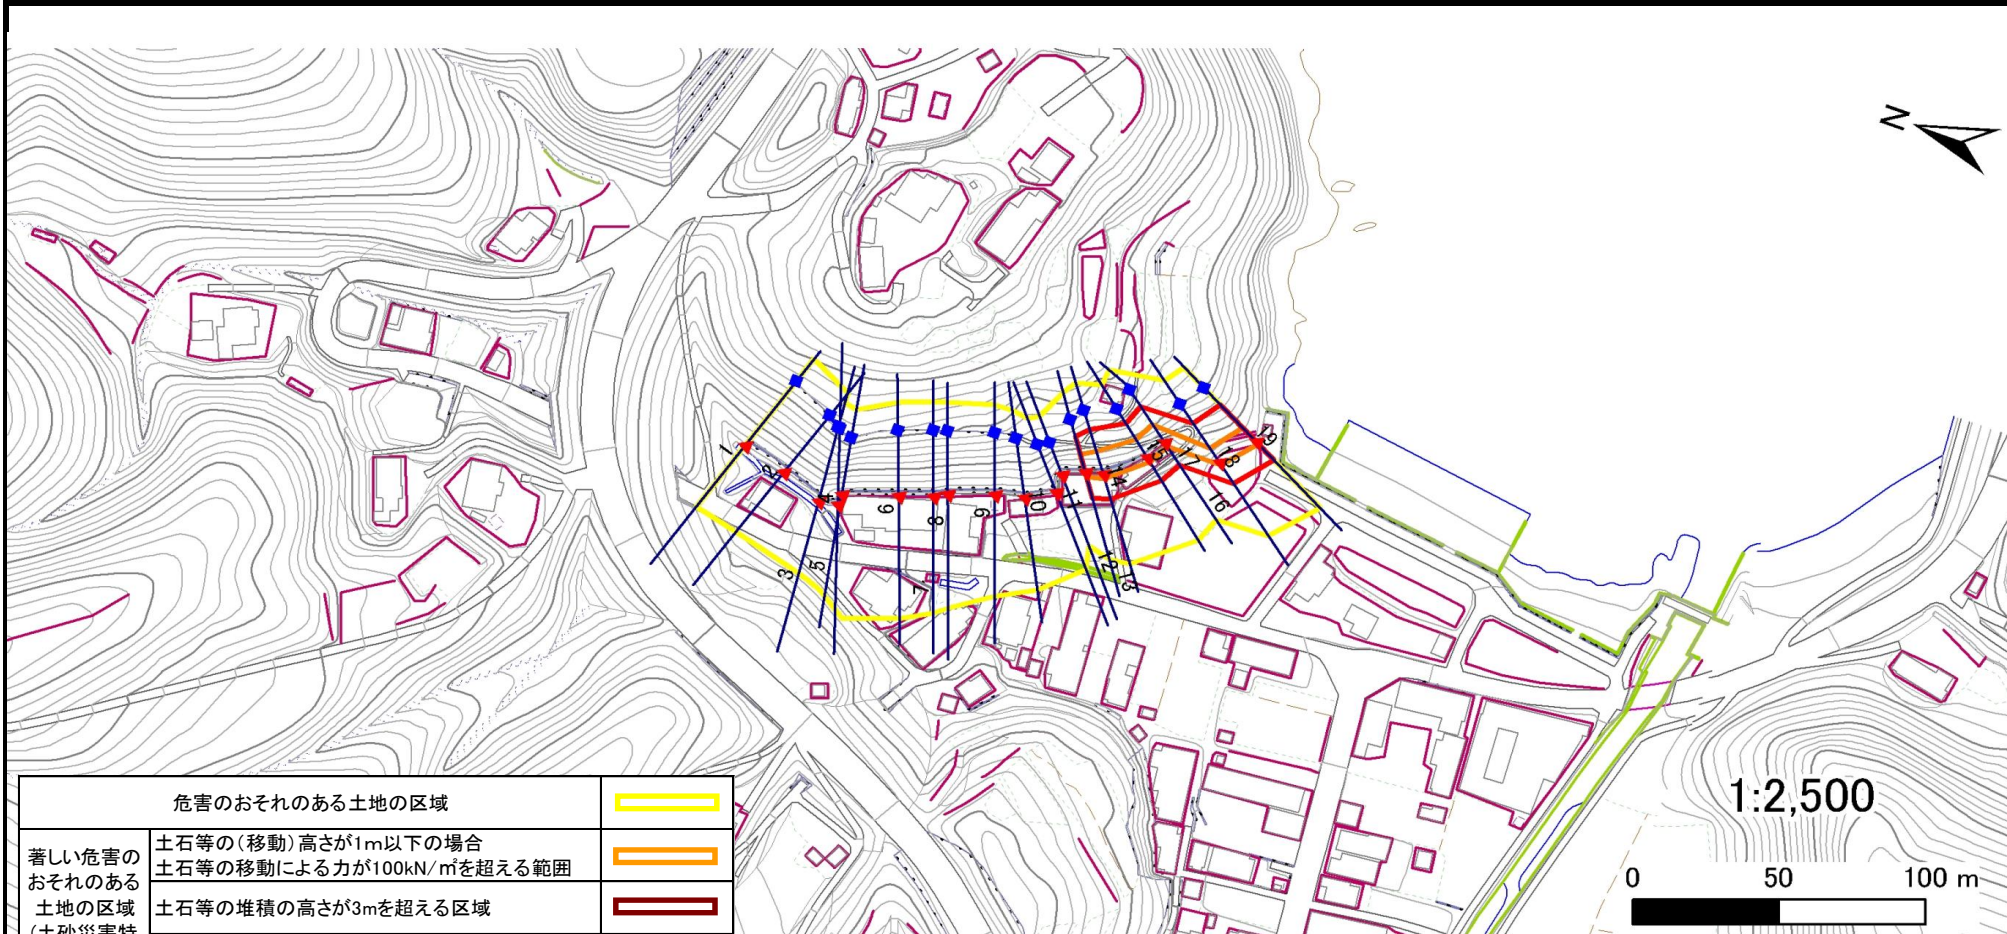

| | | |
|-----------------------------------|--|--|
| 危害のおそれのある土地の区域 | | |
| 著しい危害のおそれのある土地の区域 (土砂災害特別警戒区域) | 土石等の(移動)高さが1m以下の場合 土石等の移動による力が100kN/m ² を超える範囲 | |
| | 土石等の堆積の高さが3mを超える区域 | |
| | それ以外の区域 | |

| | | | | |
|----|--|----|--|------|
| 凡例 | | 上端 | | 横断測線 |
| | | 下端 | | |

土砂災害警戒区域等の指定の告示に係る図書(その3)

建築物に作用すると想定される衝撃に関する事項

| | |
|-------|------------|
| 告示番号 | 宮城県告示第357号 |
| 告示年月日 | 平成30年3月30日 |

| | | | | | | |
|---------|------|----------------------|-----|----|-----|-----------------|
| 急傾斜地の位置 | 箇所番号 | I-自-1137(1311001137) | 箇所名 | 大畑 | 所在地 | 気仙沼市唐桑町大畑、唐桑町只越 |
|---------|------|----------------------|-----|----|-----|-----------------|

| 横断測線の区間 | 土石等の移動により建築物の地上部に作用すると想定される力 | | | | 土石等の堆積により建築物の地上部に作用すると想定される力 | | | | 横断測線の区間 | 土石等の移動により建築物の地上部に作用すると想定される力 | | | | 土石等の堆積により建築物の地上部に作用すると想定される力 | | | |
|---------|---|---------------|---------------------------------------|---------------|---------------------------------------|---------------|---------------------------------------|---------------|---------|---|---------------|---------------------------------------|---------------|---------------------------------------|---------------|---------------------------------------|---------------|
| | 土石等の(移動)高さが1m以下の場合、土石等の移動による力が100kN/m ² を超える区域 | | それ以外の区域 | | 土石等の堆積の高さが3mを超える区域 | | それ以外の区域 | | | 土石等の(移動)高さが1m以下の場合、土石等の移動による力が100kN/m ² を超える区域 | | それ以外の区域 | | 土石等の堆積の高さが3mを超える区域 | | それ以外の区域 | |
| | 力の大きさのうち最大のもの (kN/m ²) | 土石等の高さ (m) | 力の大きさのうち最大のもの (kN/m ²) | 土石等の高さ (m) | 力の大きさのうち最大のもの (kN/m ²) | 土石等の高さ (m) | 力の大きさのうち最大のもの (kN/m ²) | 土石等の高さ (m) | | 力の大きさのうち最大のもの (kN/m ²) | 土石等の高さ (m) | 力の大きさのうち最大のもの (kN/m ²) | 土石等の高さ (m) | 力の大きさのうち最大のもの (kN/m ²) | 土石等の高さ (m) | 力の大きさのうち最大のもの (kN/m ²) | 土石等の高さ (m) |
| 1 ~ 2 | - | - | - | - | - | - | - | - | - | - | - | - | - | - | - | - | |
| 2 ~ 3 | - | - | - | - | - | - | - | - | - | - | - | - | - | - | - | - | |
| 3 ~ 4 | - | - | - | - | - | - | - | - | - | - | - | - | - | - | - | - | |
| 4 ~ 5 | - | - | - | - | - | - | - | - | - | - | - | - | - | - | - | - | |
| 5 ~ 6 | - | - | - | - | - | - | - | - | - | - | - | - | - | - | - | - | |
| 6 ~ 7 | - | - | - | - | - | - | - | - | - | - | - | - | - | - | - | - | |
| 7 ~ 8 | - | - | - | - | - | - | - | - | - | - | - | - | - | - | - | - | |
| 8 ~ 9 | - | - | - | - | - | - | - | - | - | - | - | - | - | - | - | - | |
| 9 ~ 10 | - | - | - | - | - | - | - | - | - | - | - | - | - | - | - | - | |
| 10 ~ 11 | - | - | - | - | - | - | - | - | - | - | - | - | - | - | - | - | |
| 11 ~ 12 | - | - | - | - | - | - | - | - | - | - | - | - | - | - | - | - | |
| 12 ~ 13 | - | - | - | - | - | - | - | - | - | - | - | - | - | - | - | - | |
| 13 ~ 14 | 124.69 | 1.00 | 100.00 | 1.00 | - | - | 8.99 | 1.78 | - | - | - | - | - | - | - | - | |
| 14 ~ 15 | 128.17 | 1.00 | 100.00 | 1.00 | - | - | 11.62 | 2.30 | - | - | - | - | - | - | - | - | |
| 15 ~ 16 | 128.17 | 1.00 | 100.00 | 1.00 | - | - | 11.62 | 2.30 | - | - | - | - | - | - | - | - | |
| 16 ~ 17 | - | - | - | - | - | - | - | - | - | - | - | - | - | - | - | - | |
| 17 ~ 18 | 123.97 | 1.00 | 100.00 | 1.00 | - | - | 11.58 | 2.29 | - | - | - | - | - | - | - | - | |
| 18 ~ 19 | 114.55 | 1.00 | 100.00 | 1.00 | - | - | 10.84 | 2.14 | - | - | - | - | - | - | - | - | |
| ~ | - | - | - | - | - | - | - | - | - | - | - | - | - | - | - | - | |
| ~ | - | - | - | - | - | - | - | - | - | - | - | - | - | - | - | - | |
