


土砂災害警戒区域等の指定の告示に係る図書(その1)

告示番号	宮城県告示第357号
告示年月日	平成30年3月30日

自然現象の種類	急傾斜地の崩壊
箇所番号	Ⅱ-自-2401(1321002401)
箇所名	只越の2
所在地	気仙沼市唐桑町大畑
調査機関	宮城県気仙沼土木事務所



位置図(S=1:200,000)

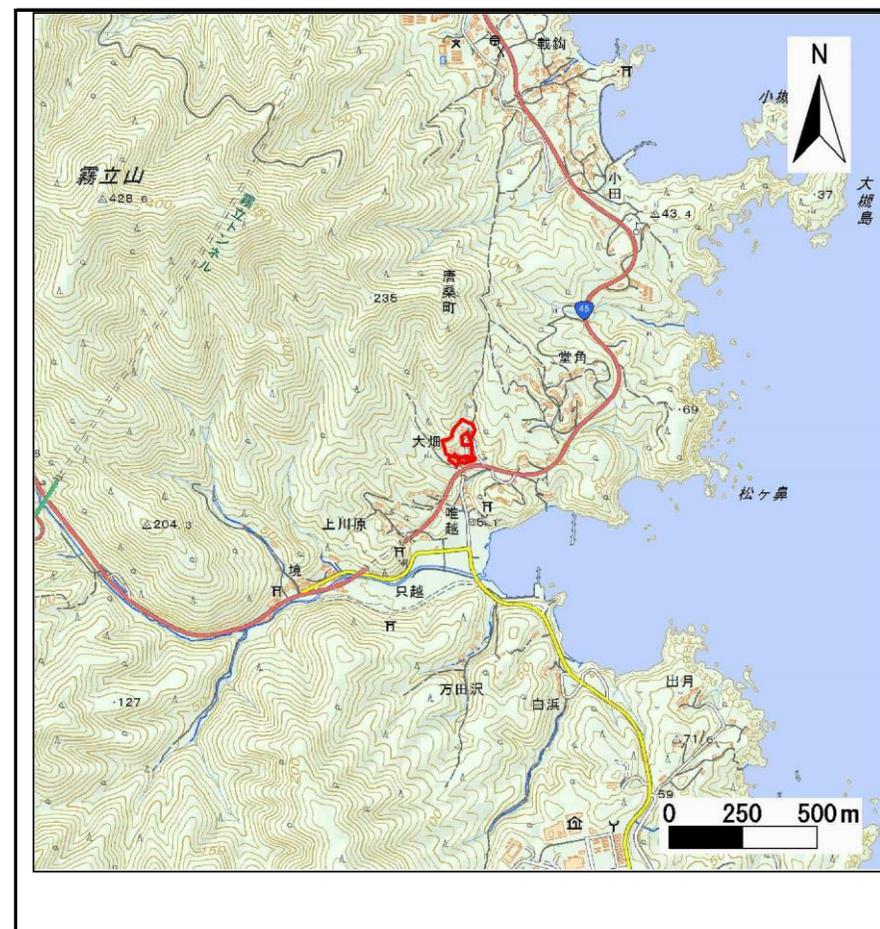

位置図(S=1:25,000)

宮城県

この地図は、国土地理院長の承認を得て、同院発行の数値地図200000(地図画像)及び数値地図25000(地図画像)を複製したものである。(承認番号 平29東複、第77号)


土砂災害警戒区域等の指定の告示に係る図書(その2)

告示番号	宮城県告示第357号
告示年月日	平成30年3月30日

危害のおそれのある土地、著しい危害のおそれのある土地の設定図

調査年度	平成29年度
------	--------

急傾斜地の位置	箇所番号	II-自-2401(1321002401)	箇所名	只越の2	所在地	気仙沼市唐桑町大畑
---------	------	-----------------------	-----	------	-----	-----------

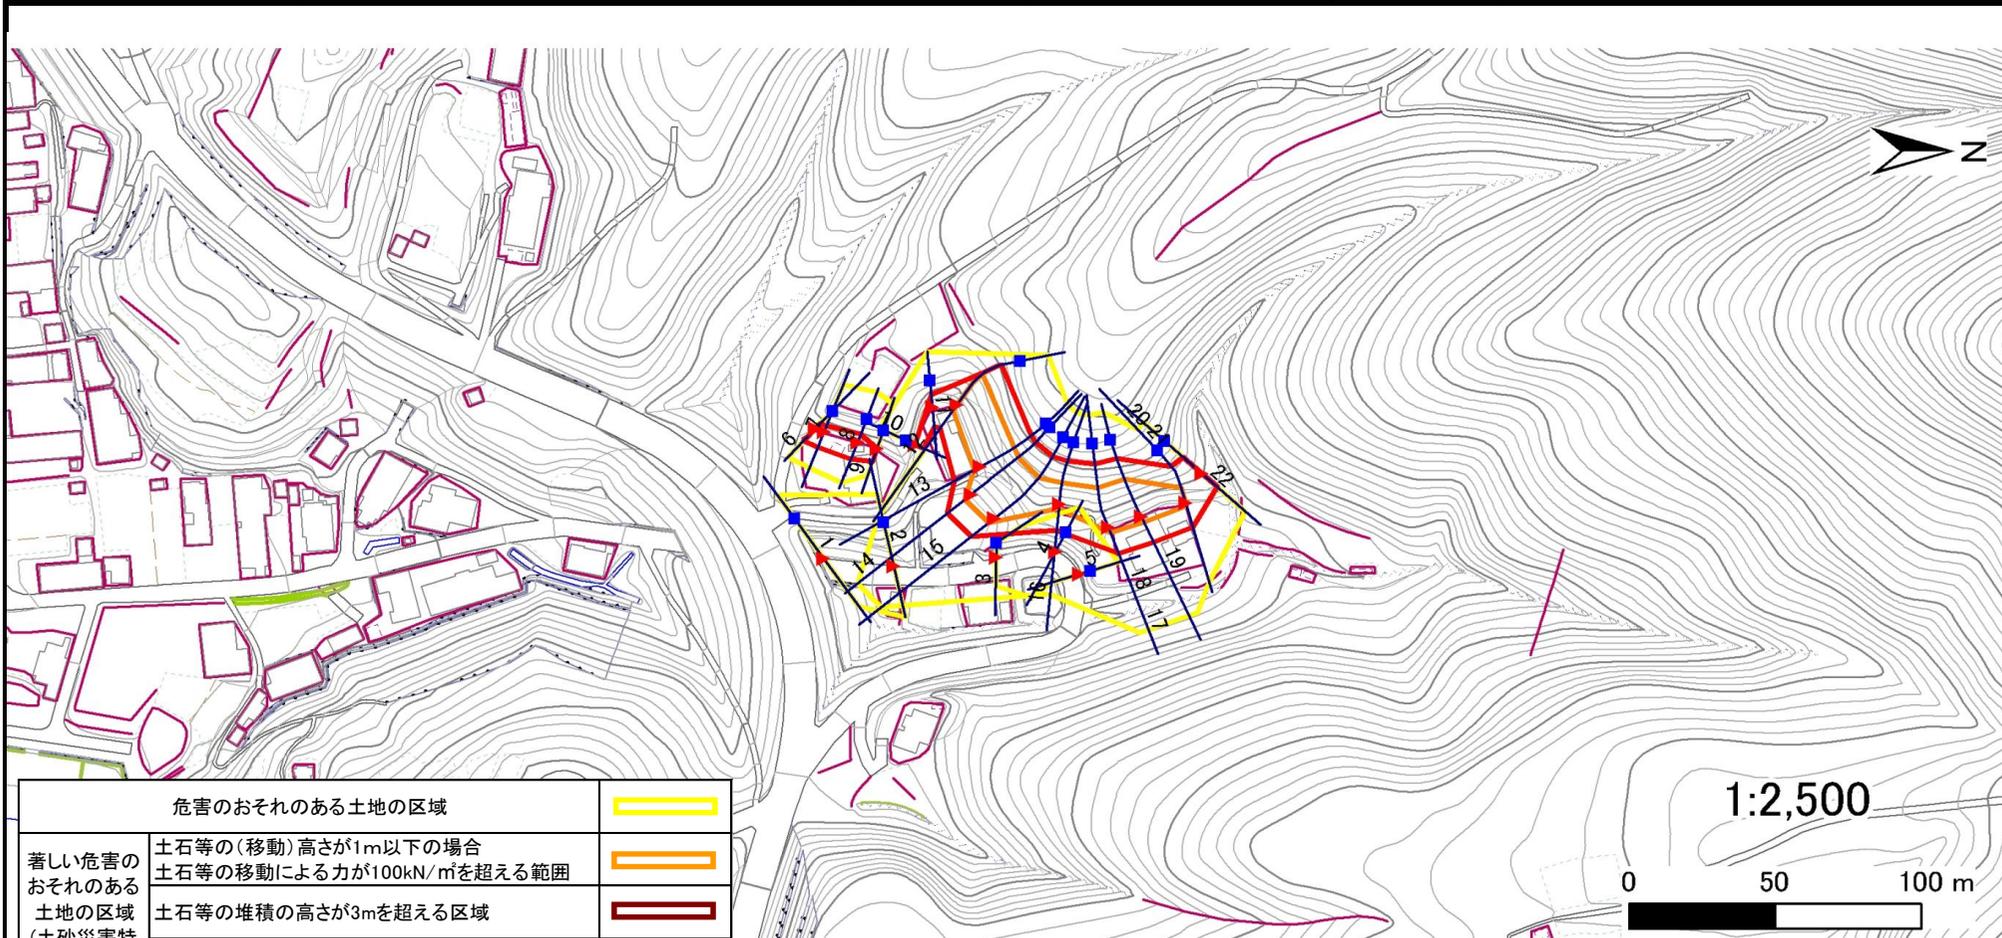

危害のおそれのある土地の区域		
著しい危害のおそれのある土地の区域 (土砂災害特別警戒区域)	土石等の(移動)高さが1m以下の場合 土石等の移動による力が100kN/m ² を超える範囲	
	土石等の堆積の高さが3mを超える区域	
	それ以外の区域	

凡例		上端		横断測線
		下端		

土砂災害警戒区域等の指定の告示に係る図書(その3)

建築物に作用すると想定される衝撃に関する事項

告示番号	宮城県告示第357号
告示年月日	平成30年3月30日

急傾斜地の位置	箇所番号	II-自-2401(1321002401)	箇所名	只越の2	所在地	気仙沼市唐桑町大畑
---------	------	-----------------------	-----	------	-----	-----------

横断測線の区間	土石等の移動により建築物の地上部に作用すると想定される力				土石等の堆積により建築物の地上部に作用すると想定される力				横断測線の区間	土石等の移動により建築物の地上部に作用すると想定される力				土石等の堆積により建築物の地上部に作用すると想定される力			
	土石等の(移動)高さが1m以下の場合、土石等の移動による力が100kN/m ² を超える区域		それ以外の区域		土石等の堆積の高さが3mを超える区域		それ以外の区域			土石等の(移動)高さが1m以下の場合、土石等の移動による力が100kN/m ² を超える区域		それ以外の区域		土石等の堆積の高さが3mを超える区域		それ以外の区域	
	力の大きさのうち最大のもの(kN/m ²)	土石等の高さ(m)	力の大きさのうち最大のもの(kN/m ²)	土石等の高さ(m)	力の大きさのうち最大のもの(kN/m ²)	土石等の高さ(m)	力の大きさのうち最大のもの(kN/m ²)	土石等の高さ(m)		力の大きさのうち最大のもの(kN/m ²)	土石等の高さ(m)	力の大きさのうち最大のもの(kN/m ²)	土石等の高さ(m)	力の大きさのうち最大のもの(kN/m ²)	土石等の高さ(m)	力の大きさのうち最大のもの(kN/m ²)	土石等の高さ(m)
1 ~ 2	-	-	-	-	-	-	-	-	-	-	-	-	-	-	-	-	
~																	
3 ~ 4	-	-	-	-	-	-	-	-	-	-	-	-	-	-	-	-	
4 ~ 5	-	-	-	-	-	-	-	-	-	-	-	-	-	-	-	-	
~																	
6 ~ 7	-	-	75.44	1.00	-	-	9.22	1.82	-	-	-	-	-	-	-	-	
7 ~ 8	-	-	79.54	1.00	-	-	9.22	1.82	-	-	-	-	-	-	-	-	
8 ~ 9	-	-	79.54	1.00	-	-	9.17	1.81	-	-	-	-	-	-	-	-	
~																	
10 ~ 11	-	-	87.88	1.00	-	-	11.32	2.24	-	-	-	-	-	-	-	-	
11 ~ 12	-	-	100.00	1.00	-	-	13.63	2.70	-	-	-	-	-	-	-	-	
12 ~ 13	138.30	1.00	100.00	1.00	-	-	13.63	2.70	-	-	-	-	-	-	-	-	
13 ~ 14	142.00	1.00	100.00	1.00	-	-	14.67	2.90	-	-	-	-	-	-	-	-	
14 ~ 15	142.00	1.00	100.00	1.00	-	-	14.67	2.90	-	-	-	-	-	-	-	-	
15 ~ 16	137.60	1.00	100.00	1.00	-	-	12.88	2.55	-	-	-	-	-	-	-	-	
16 ~ 17	133.33	1.00	100.00	1.00	-	-	13.07	2.59	-	-	-	-	-	-	-	-	
17 ~ 18																	
18 ~ 19	135.96	1.00	100.00	1.00	-	-	11.54	2.28	-	-	-	-	-	-	-	-	
19 ~ 20	135.96	1.00	100.00	1.00	-	-	11.54	2.28	-	-	-	-	-	-	-	-	
20 ~ 21																	
21 ~ 22	-	-	100.00	1.00	-	-	10.62	2.10	-	-	-	-	-	-	-	-	
~																	
~																	
