


# 土砂災害警戒区域等の指定の告示に係る図書(その1)

告示番号	宮城県告示第450号
告示年月日	令和2年5月26日

自然現象の種類	急傾斜地の崩壊
箇所番号	I-自-1060
箇所名	古町一丁目
所在地	気仙沼市古町一丁目
調査機関	宮城県気仙沼土木事務所



位置図(S=1:200,000)

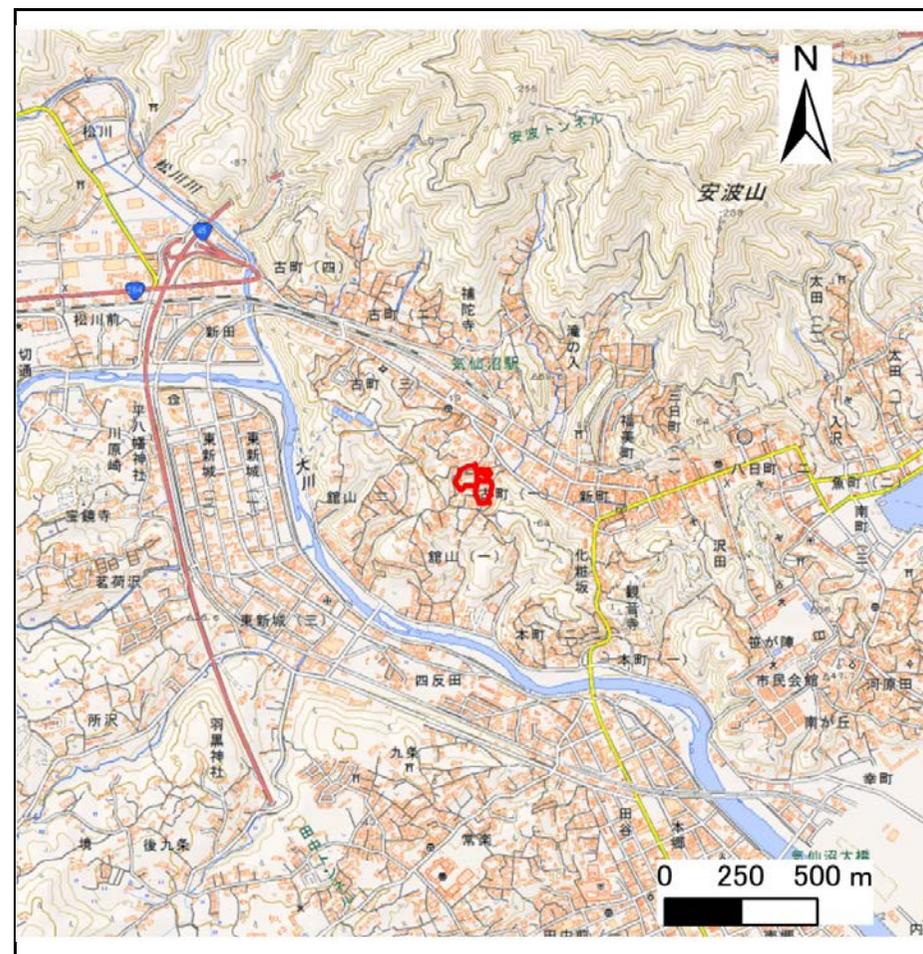

位置図(S=1:25,000)

宮城県

「この地図は、国土地理院長の承認を得て、同院発行の電子地形図(タイル)を複製したものである。(承認番号平30情複、第1007号)」


# 土砂災害警戒区域等の指定の告示に係る図書(その2)

告示番号	宮城県告示第450号
告示年月日	令和2年5月26日

危害のおそれのある土地、著しい危害のおそれのある土地の設定図

調査年度	平成29年度
------	--------

急傾斜地の位置	箇所番号	I-自-1060	箇所名	古町一丁目	所在地	気仙沼市古町一丁目
---------	------	----------	-----	-------	-----	-----------

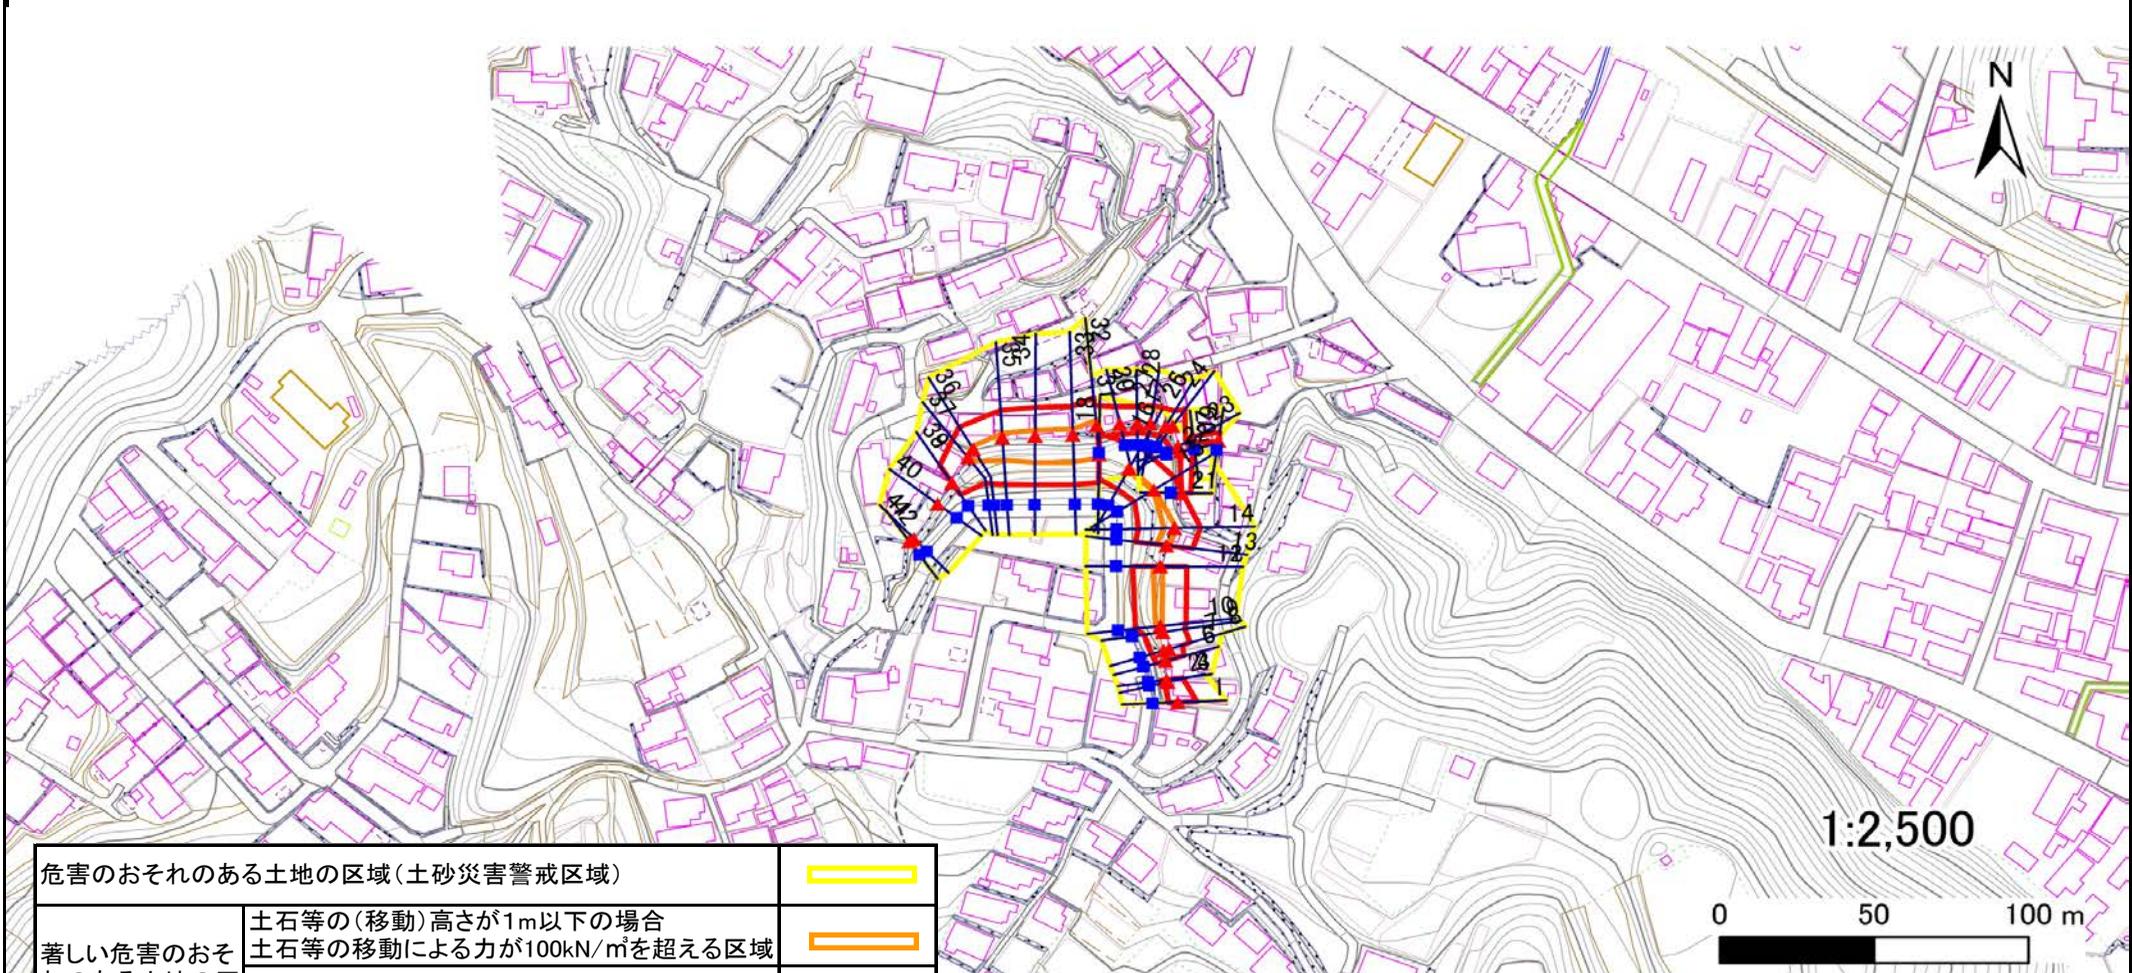

危害のおそれのある土地の区域(土砂災害警戒区域)		
著しい危害のおそれのある土地の区域(土砂災害特別警戒区域)	土石等の(移動)高さが1m以下の場合	
	土石等の移動による力が100kN/m <sup>2</sup> を超える区域	
	土石等の堆積の高さが3mを越える区域	
それ以外の区域		

凡例		上端		横断測線
		下端		

# 土砂災害警戒区域等の指定の告示に係る図書(その3)

告示番号	宮城県告示第450号
告示年月日	令和2年5月26日

建築物に作用すると想定される衝撃に関する事項

急 傾 斜 地 の 位 置		箇所番号		I-自-1060		箇所名		古町一丁目		所在地		気仙沼市古町一丁目					
横断測線の区間	土石等の移動により建築物の地上部に作用すると想定される力				土石等の堆積により建築物の地上部に作用すると想定される力				横断測線の区間	土石等の移動により建築物の地上部に作用すると想定される力				土石等の堆積により建築物の地上部に作用すると想定される力			
	土石等の(移動)高さが1m以下の場合、土石等の移動による力が100kN/m <sup>2</sup> を超える区域		それ以外の区域		土石等の堆積の高さが3mを超える区域		それ以外の区域			土石等の(移動)高さが1m以下の場合、土石等の移動による力が100kN/m <sup>2</sup> を超える区域		それ以外の区域		土石等の堆積の高さが3mを超える区域		それ以外の区域	
	力の大きさのうち最大のもの (kN/m <sup>2</sup> )	土石等の高さ (m)	力の大きさのうち最大のもの (kN/m <sup>2</sup> )	土石等の高さ (m)	力の大きさのうち最大のもの (kN/m <sup>2</sup> )	土石等の高さ (m)	力の大きさのうち最大のもの (kN/m <sup>2</sup> )	土石等の高さ (m)		力の大きさのうち最大のもの (kN/m <sup>2</sup> )	土石等の高さ (m)	力の大きさのうち最大のもの (kN/m <sup>2</sup> )	土石等の高さ (m)	力の大きさのうち最大のもの (kN/m <sup>2</sup> )	土石等の高さ (m)	力の大きさのうち最大のもの (kN/m <sup>2</sup> )	土石等の高さ (m)
1 ~ 2	-	-	78.15	1.00	-	-	9.75	1.93	22 ~ 23	-	-	50.82	1.00	-	-	15.16	3.00
2 ~ 3	-	-	63.57	1.00	-	-	10.65	2.11	23 ~ 24	-	-	85.06	1.00	-	-	15.16	3.00
3 ~ 4	-	-	-	-	-	-	-	-	24 ~ 25	-	-	85.06	1.00	-	-	13.68	2.71
4 ~ 5	-	-	-	-	-	-	-	-	25 ~ 26	-	-	-	-	-	-	-	-
5 ~ 6	-	-	-	-	-	-	-	-	26 ~ 27	-	-	78.17	1.00	-	-	10.47	2.07
6 ~ 7	-	-	79.33	1.00	-	-	10.55	2.09	27 ~ 28	-	-	76.35	1.00	-	-	10.75	2.13
7 ~ 8	-	-	89.70	1.00	-	-	13.79	2.73	28 ~ 29	-	-	74.50	1.00	-	-	10.76	2.13
8 ~ 9	-	-	90.55	1.00	-	-	13.79	2.73	29 ~ 30	-	-	-	-	-	-	-	-
9 ~ 10	-	-	100.00	1.00	-	-	13.72	2.72	30 ~ 31	-	-	84.89	1.00	-	-	10.76	2.13
10 ~ 11	111.23	1.00	100.00	1.00	-	-	12.07	2.39	31 ~ 32	-	-	100.00	1.00	-	-	11.26	2.23
11 ~ 12	-	-	-	-	-	-	-	-	32 ~ 33	128.23	1.00	100.00	1.00	-	-	11.64	2.30
12 ~ 13	-	-	-	-	-	-	-	-	33 ~ 34	128.23	1.00	100.00	1.00	-	-	11.64	2.30
13 ~ 14	113.32	1.00	100.00	1.00	-	-	8.93	1.77	34 ~ 35	127.53	1.00	100.00	1.00	-	-	11.62	2.30
14 ~ 15	111.09	1.00	100.00	1.00	-	-	8.72	1.73	35 ~ 36	122.37	1.00	100.00	1.00	-	-	11.38	2.25
15 ~ 16	104.18	1.00	100.00	1.00	-	-	8.86	1.75	36 ~ 37	114.34	1.00	100.00	1.00	-	-	10.55	2.09
16 ~ 17	-	-	-	-	-	-	-	-	37 ~ 38	-	-	100.00	1.00	-	-	12.81	2.54
17 ~ 18	-	-	100.00	1.00	-	-	11.27	2.23	38 ~ 39	-	-	-	-	-	-	-	-
18 ~ 19	-	-	-	-	-	-	-	-	39 ~ 40	-	-	-	-	-	-	-	-
19 ~ 20	-	-	35.91	1.00	-	-	13.16	2.60	40 ~ 41	-	-	-	-	-	-	-	-
20 ~ 21	-	-	-	-	-	-	-	-	41 ~ 42	-	-	-	-	-	-	-	-
21 ~ 22	-	-	50.82	1.00	-	-	11.44	2.26									