

土砂災害警戒区域等の指定の告示に係る図書(その1)

告示番号	宮城県告示第450号
告示年月日	令和2年5月26日

自然現象の種類	急傾斜地の崩壊
箇所番号	I-自-1085
箇所名	河原田二丁目
所在地	気仙沼市河原田二丁目、南が丘一丁目、笹が陣
調査機関	宮城県気仙沼土木事務所



位置図(S=1:200,000)



位置図(S=1:25,000)

宮城県

「この地図は、国土地理院長の承認を得て、同院発行の電子地形図(タイル)を複製したものである。(承認番号平30情複、第1007号)」


土砂災害警戒区域等の指定の告示に係る図書(その2)

告示番号	宮城県告示第450号
告示年月日	令和2年5月26日

危害のおそれのある土地、著しい危害のおそれのある土地の設定図

調査年度	平成29年度
------	--------

急傾斜地の位置	箇所番号	I-自-1085	箇所名	河原田二丁目	所在地	気仙沼市河原田二丁目、南が丘一丁目、笹が陣
---------	------	----------	-----	--------	-----	-----------------------

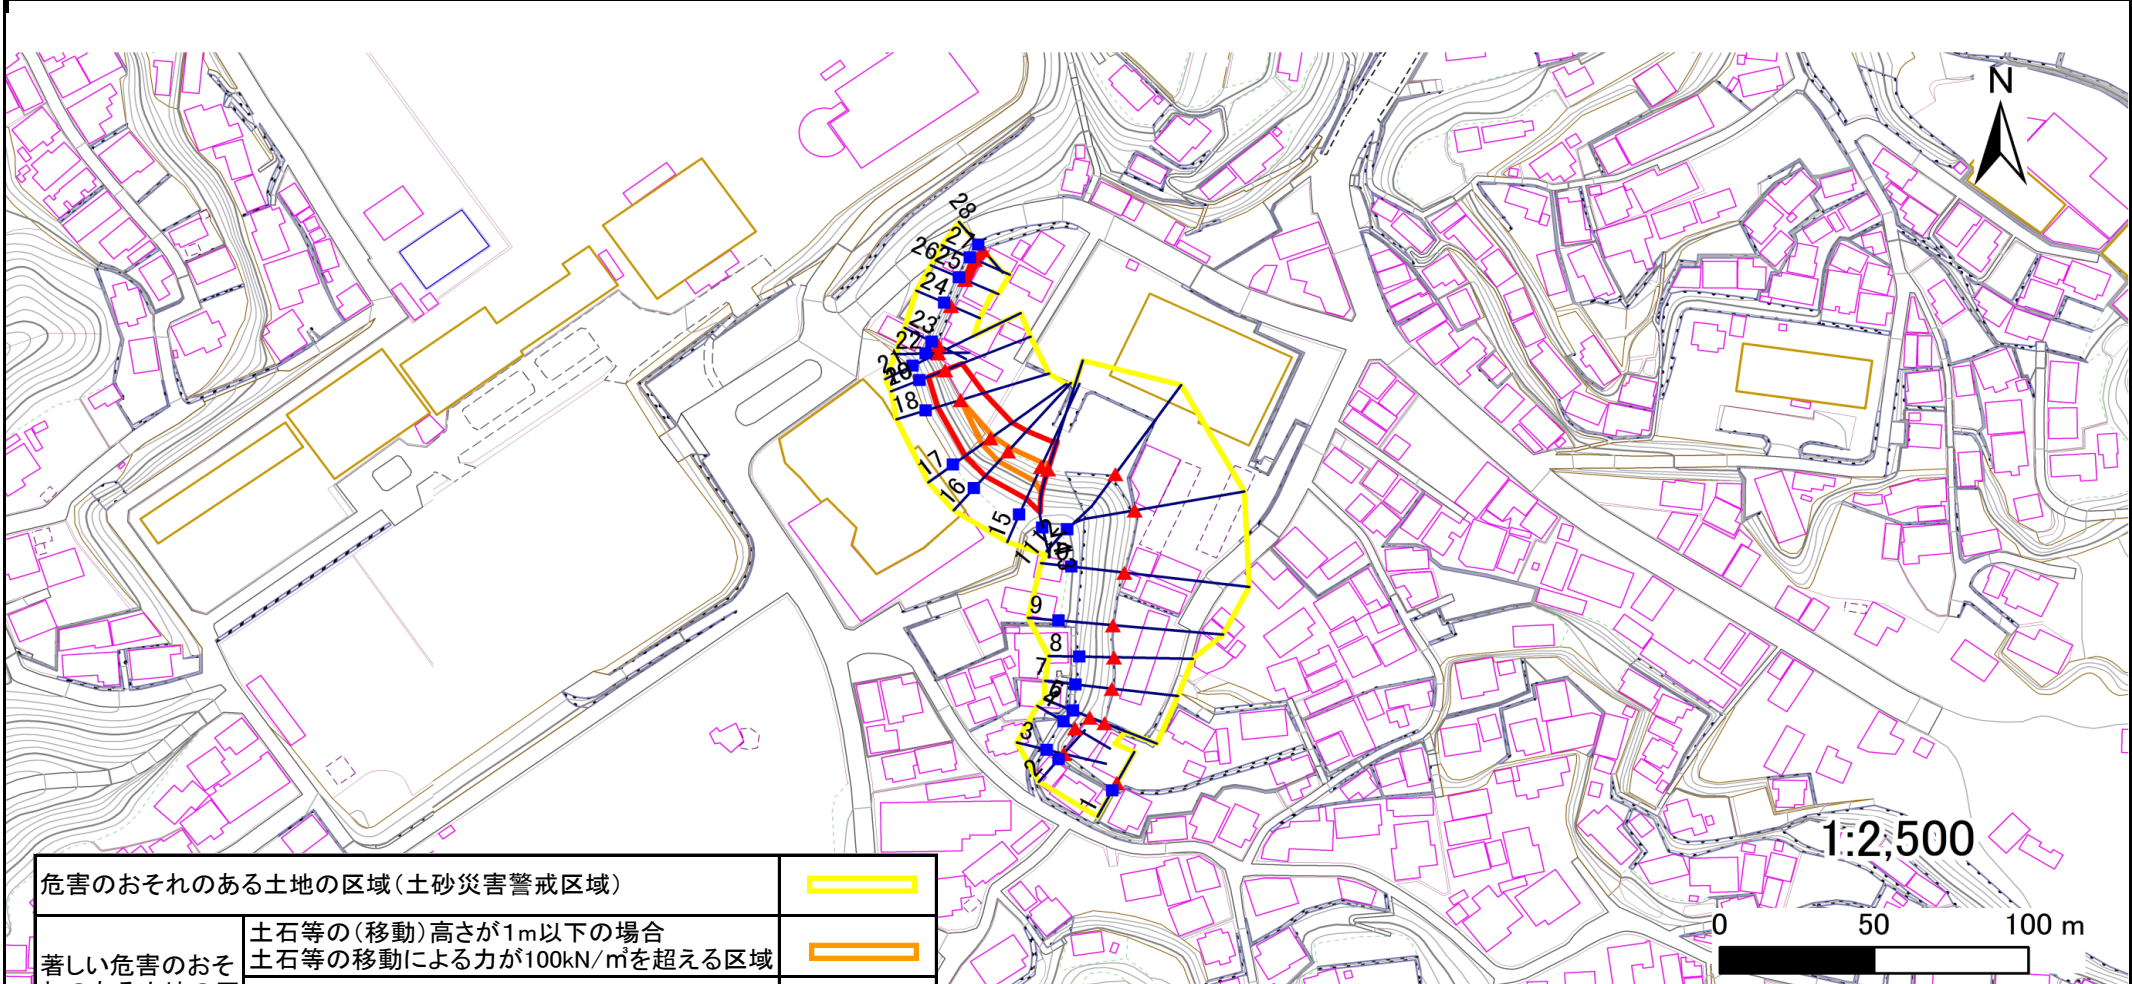

危害のおそれのある土地の区域(土砂災害警戒区域)		
著しい危害のおそれのある土地の区域(土砂災害特別警戒区域)	土石等の(移動)高さが1m以下の場合 土石等の移動による力が100kN/m ² を超える区域	
	土石等の堆積の高さが3mを越える区域	
	それ以外の区域	

凡例	上端	横断測線
	下端	

土砂災害警戒区域等の指定の告示に係る図書(その3)

告示番号	宮城県告示第450号
告示年月日	令和2年5月26日

建築物に作用すると想定される衝撃に関する事項

急傾斜地の位置		箇所番号		I-自-1085		箇所名		河原田二丁目		所在地		気仙沼市河原田二丁目、南が丘一丁目、笹が陣					
横断測線の区間	土石等の移動により建築物の地上部に作用すると想定される力				土石等の堆積により建築物の地上部に作用すると想定される力				横断測線の区間	土石等の移動により建築物の地上部に作用すると想定される力				土石等の堆積により建築物の地上部に作用すると想定される力			
	土石等の(移動)高さが1m以下の場合、土石等の移動による力が100kN/m ² を超える区域		それ以外の区域		土石等の堆積の高さが3mを超える区域		それ以外の区域			土石等の(移動)高さが1m以下の場合、土石等の移動による力が100kN/m ² を超える区域		それ以外の区域		土石等の堆積の高さが3mを超える区域		それ以外の区域	
	力の大きさのうち最大のもの(kN/m ²)	土石等の高さ(m)	力の大きさのうち最大のもの(kN/m ²)	土石等の高さ(m)	力の大きさのうち最大のもの(kN/m ²)	土石等の高さ(m)	力の大きさのうち最大のもの(kN/m ²)	土石等の高さ(m)		力の大きさのうち最大のもの(kN/m ²)	土石等の高さ(m)	力の大きさのうち最大のもの(kN/m ²)	土石等の高さ(m)	力の大きさのうち最大のもの(kN/m ²)	土石等の高さ(m)	力の大きさのうち最大のもの(kN/m ²)	土石等の高さ(m)
1 ~ 2	-	-	-	-	-	-	-	-	22 ~ 23	-	-	-	-	-	-	-	
2 ~ 3	-	-	-	-	-	-	-	-	23 ~ 24	-	-	-	-	-	-	-	
3 ~ 4	-	-	-	-	-	-	-	-	24 ~ 25	-	-	-	-	-	-	-	
4 ~ 5	-	-	-	-	-	-	-	-	25 ~ 26	-	-	-	-	-	-	-	
5 ~ 6	-	-	-	-	-	-	-	-	26 ~ 27	-	-	17.89	1.00	-	-	15.16	3.00
6 ~ 7	-	-	-	-	-	-	-	-	27 ~ 28	-	-	21.77	1.00	-	-	15.16	3.00
7 ~ 8	-	-	-	-	-	-	-	-									
8 ~ 9	-	-	-	-	-	-	-	-									
9 ~ 10	-	-	-	-	-	-	-	-									
10 ~ 11	-	-	-	-	-	-	-	-									
11 ~ 12	-	-	-	-	-	-	-	-									
12 ~ 13	-	-	-	-	-	-	-	-									
13 ~ 14																	
14 ~ 15	131.93	1.00	100.00	1.00	-	-	12.98	2.57									
15 ~ 16	121.59	1.00	100.00	1.00	-	-	11.99	2.37									
16 ~ 17	120.15	1.00	100.00	1.00	-	-	12.53	2.48									
17 ~ 18	115.66	1.00	100.00	1.00	-	-	13.64	2.70									
18 ~ 19	-	-	100.00	1.00	-	-	15.16	3.00									
19 ~ 20																	
20 ~ 21	-	-	-	-	-	-	-	-									
21 ~ 22	-	-	-	-	-	-	-	-									