


土砂災害警戒区域等の指定の告示に係る図書(その1)

告示番号	宮城県告示第450号
告示年月日	令和2年5月26日

自然現象の種類	急傾斜地の崩壊
箇所番号	Ⅱ-自-2372
箇所名	津谷桜子の3
所在地	気仙沼市本吉町津谷桜子
調査機関	宮城県気仙沼土木事務所



位置図 (S=1:200,000)

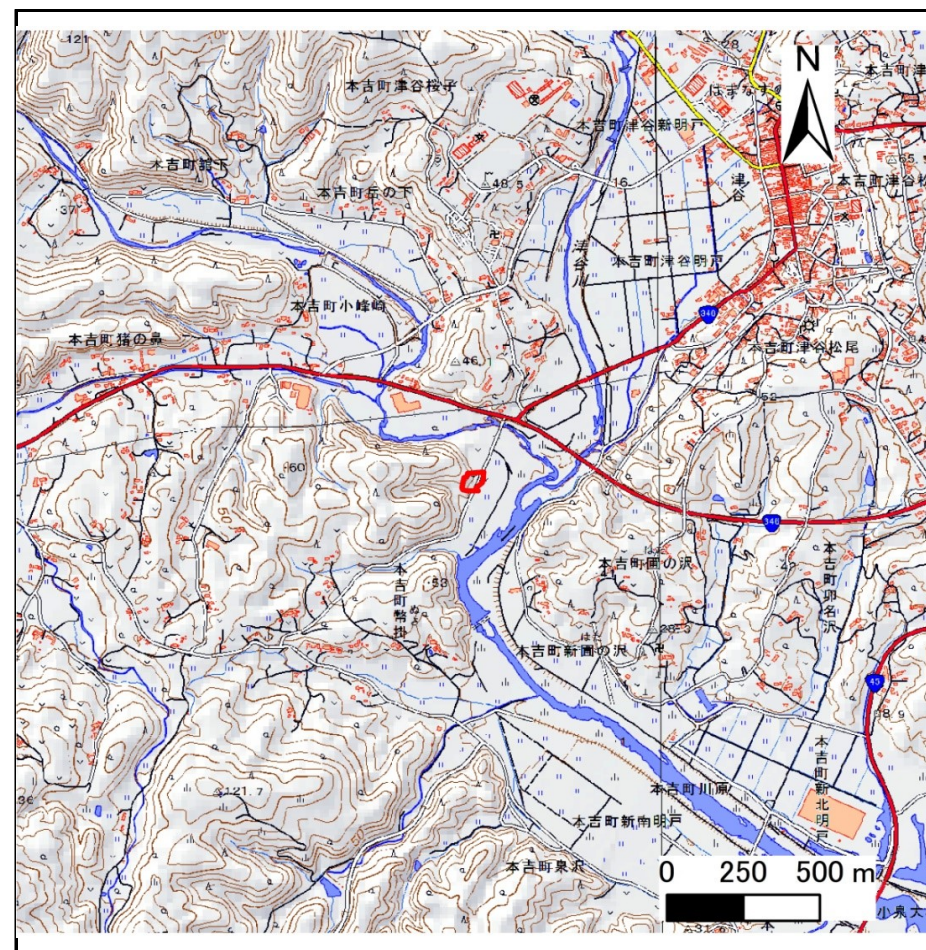

位置図 (S=1:25,000)

宮城県


この地図は、国土地理院長の承認を得て、同院発行の電子地形図20000及び電子地形図25000を複製したものである。(承認番号 平30情複、第1006号)

土砂災害警戒区域等の指定の告示に係る図書(その2)

告示番号	宮城県告示第450号
告示年月日	令和2年5月26日
調査年度	平成29年度

危害のおそれのある土地、著しい危害のおそれのある土地の設定図

急傾斜地の位置	箇所番号	II-自-2372	箇所名	津谷桜子の3	所在地	気仙沼市本吉町津谷桜子
---------	------	-----------	-----	--------	-----	-------------

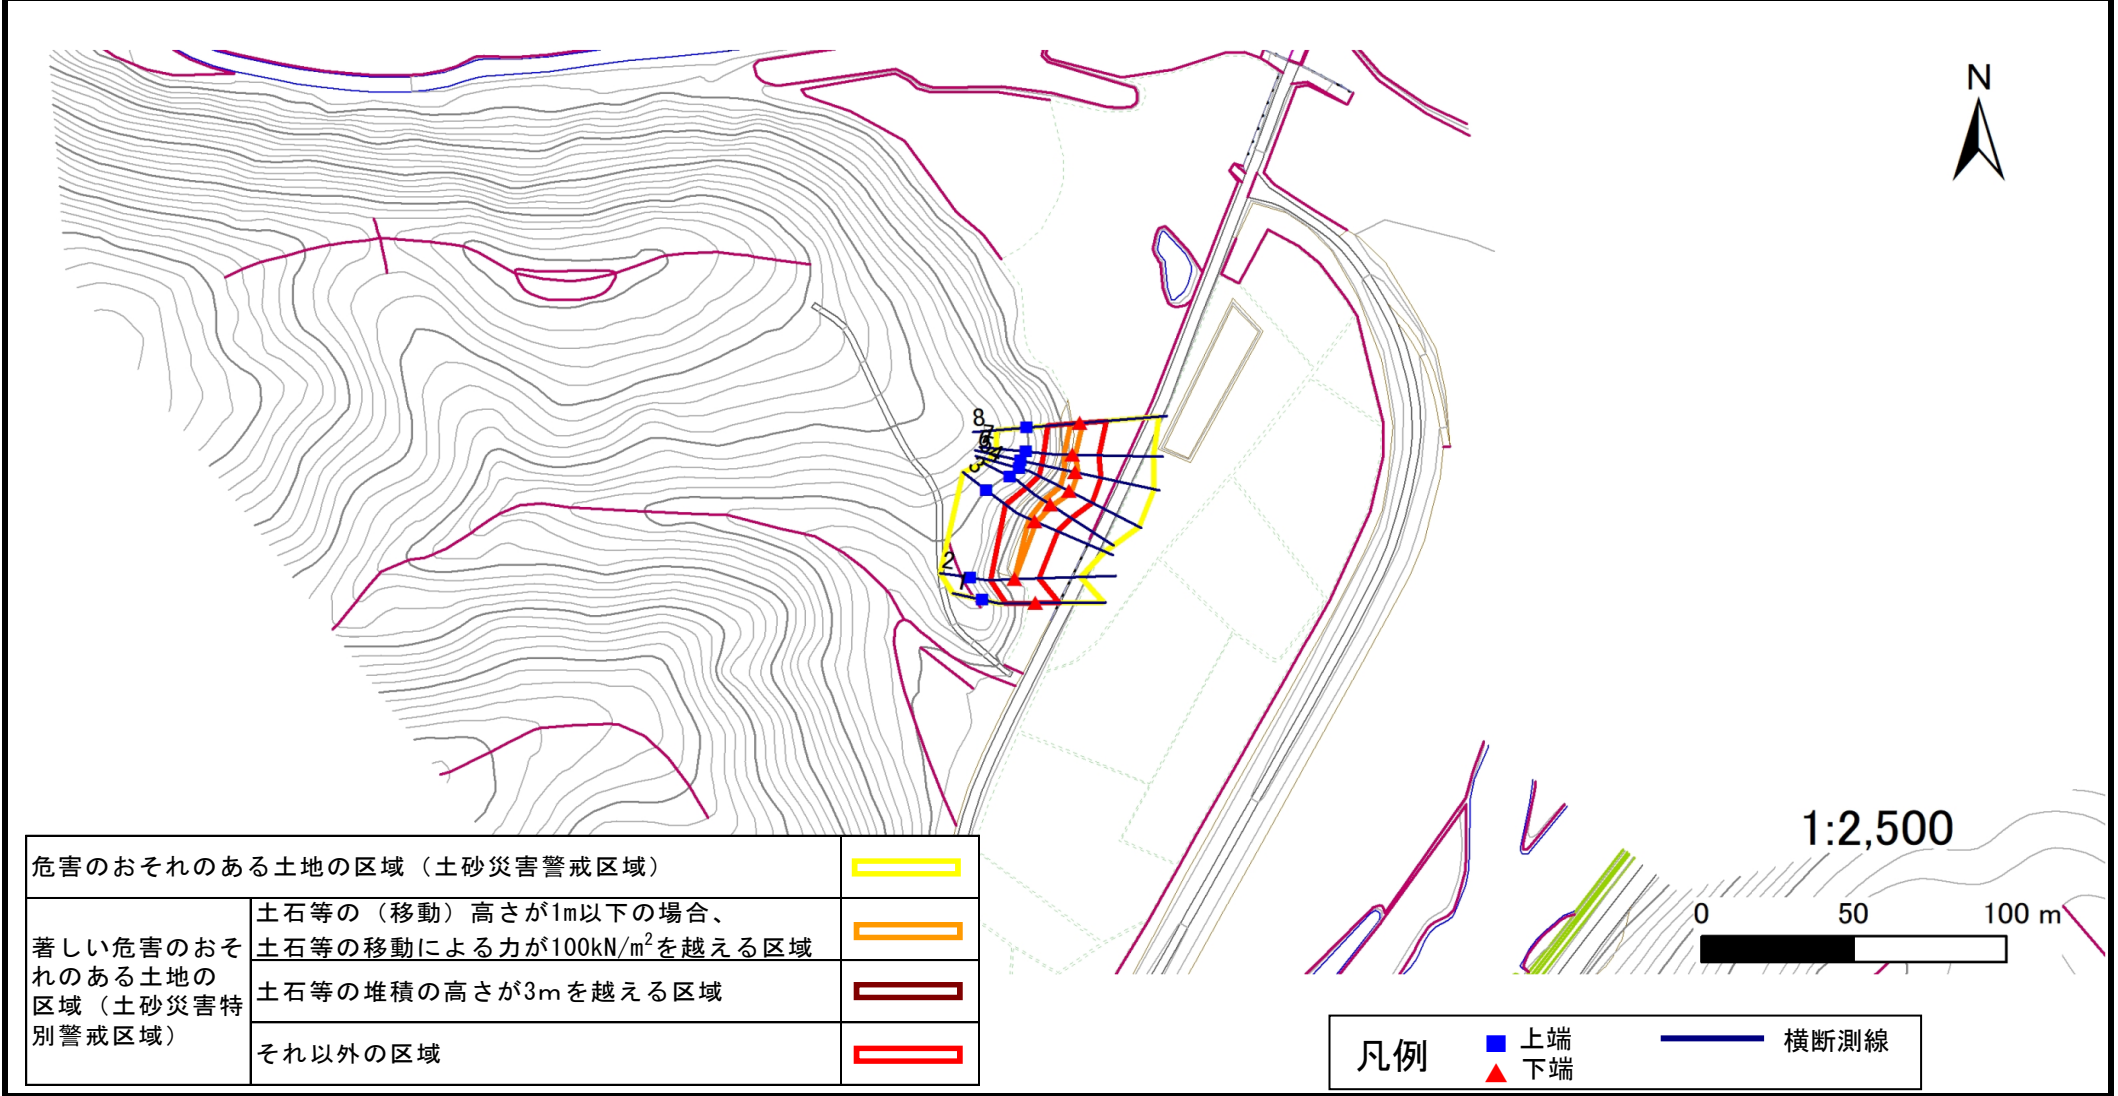

危害のおそれのある土地の区域 (土砂災害警戒区域)		
著しい危害のおそれのある土地の区域 (土砂災害特別警戒区域)	土石等の(移動)高さが1m以下の場合、 土石等の移動による力が 100kN/m^2 を越える区域	
	土石等の堆積の高さが3mを越える区域	
それ以外の区域		

凡例		上端		横断測線
		下端		

土砂災害警戒区域等の指定の告示に係る図書(その3)

告示番号	宮城県告示第450号
告示年月日	令和2年5月26日

建築物に作用すると想定される衝撃に関する事項

急傾斜地の位置	箇所番号	Ⅱ-自-2372		箇所名	津谷桜子の3			所在地	気仙沼市本吉町津谷桜子			
---------	------	----------	--	-----	--------	--	--	-----	-------------	--	--	--

横断側線の区間	土石等の移動により建築物の地上部に作用すると想定される力				土石等の堆積により建築物の地上部に作用すると想定される力				横断側線の区間	土石等の移動により建築物の地上部に作用すると想定される力				土石等の堆積により建築物の地上部に作用すると想定される力			
	土石等の(移動)高さが1m以下の場合、土石等の移動による力が100kN/m ² を超える区域		それ以外の区域		土石等の堆積の高さが3mを超える区域		それ以外の区域			土石等の(移動)高さが1m以下の場合、土石等の移動による力が100kN/m ² を超える区域		それ以外の区域		土石等の堆積の高さが3mを超える区域		それ以外の区域	
	力の大きさのうち最大のもの (Kn/m ²)	土石等の高さ(m)	力の大きさのうち最大のもの (Kn/m ²)	土石等の高さ(m)	力の大きさのうち最大のもの (Kn/m ²)	土石等の高さ(m)	力の大きさのうち最大のもの (Kn/m ²)	土石等の高さ(m)		力の大きさのうち最大のもの (Kn/m ²)	土石等の高さ(m)	力の大きさのうち最大のもの (Kn/m ²)	土石等の高さ(m)	力の大きさのうち最大のもの (Kn/m ²)	土石等の高さ(m)	力の大きさのうち最大のもの (Kn/m ²)	土石等の高さ(m)
1 ~ 2	102.7	1.0	100.0	1.0	-	-	12.5	2.5	~								
2 ~ 3	113.1	1.0	100.0	1.0	-	-	12.5	2.5	~								
3 ~ 4	113.1	1.0	100.0	1.0	-	-	13.0	2.6	~								
4 ~ 5	104.5	1.0	100.0	1.0	-	-	13.0	2.6	~								
5 ~ 6	110.7	1.0	100.0	1.0	-	-	12.7	2.6	~								
6 ~ 7	110.7	1.0	100.0	1.0	-	-	13.4	2.7	~								
7 ~ 8	110.8	1.0	100.0	1.0	-	-	13.4	2.7	~								
~									~								
~									~								
