



土砂災害警戒区域等の指定の告示に係る図書(その1)

告示番号	宮城県告示第201号
告示年月日	令和7年3月28日

自然現象の種類	急傾斜地の崩壊
箇所番号	I-自-1058
箇所名	館山一丁目の2
所在地	気仙沼市館山一丁目
調査機関	気仙沼土木事務所

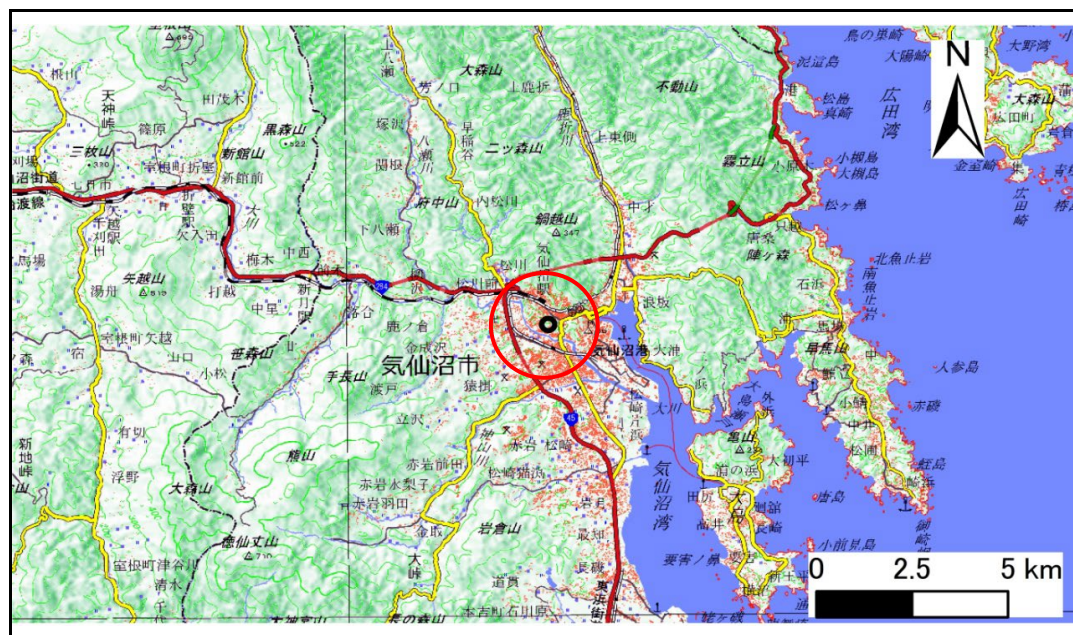

位置図 (S=1:200,000)

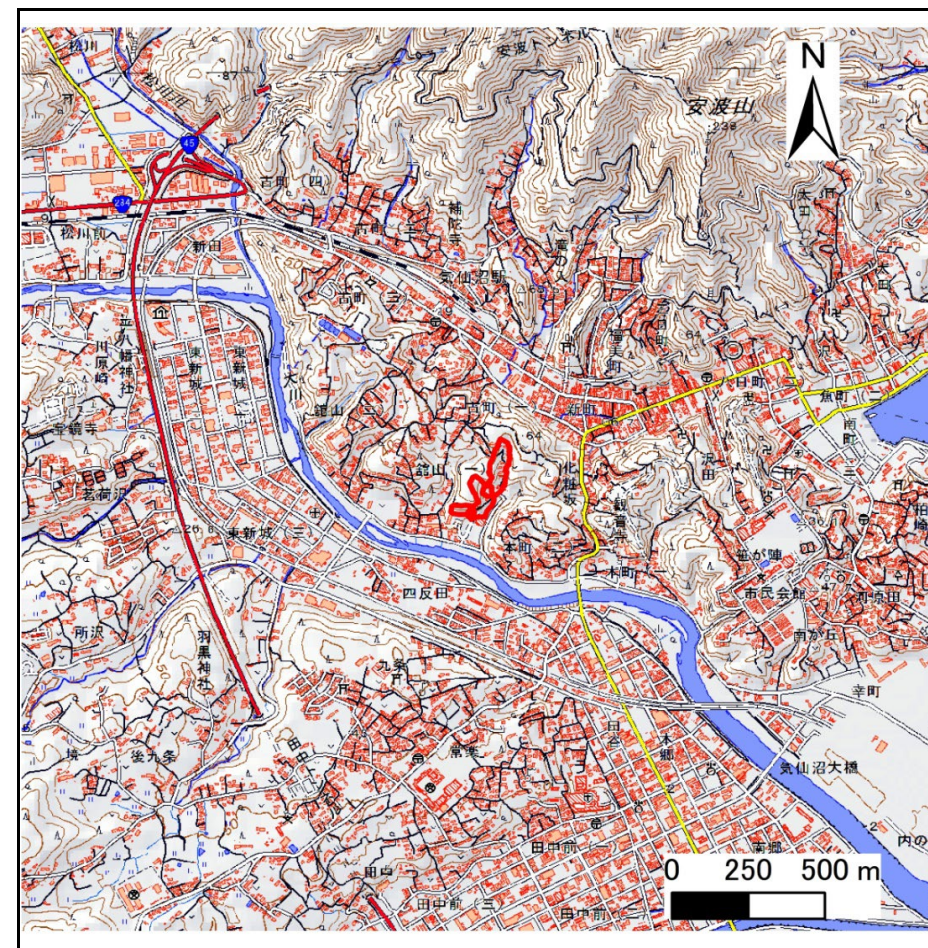

位置図 (S=1:25,000)

宮城県

この地図は、国土地理院長の承認を得て、同院発行の数値地図200000(地図画像)及び数値地図25000(地図画像)を複製したものである。(承認番号 平30情複、第1006号)

土砂災害警戒区域等の指定の告示に係る図書(その2)


告示番号	宮城県告示第201号
告示年月日	令和7年3月28日

危害のおそれのある土地、著しい危害のおそれのある土地の設定図

調査年度	平成29年度
------	--------

急傾斜地の位置	箇所番号	I-自-1058	箇所名	館山一丁目の2	所在地	気仙沼市館山一丁目
---------	------	----------	-----	---------	-----	-----------

危害のおそれのある土地の区域（土砂災害警戒区域）		
著しい危害のおそれのある土地の区域（土砂災害特別警戒区域）	土石等の（移動）高さが1m以下の場合、土石等の移動による力が100kN/m ² を越える区域	
	土石等の堆積の高さが3mを越える区域	
	それ以外の区域	

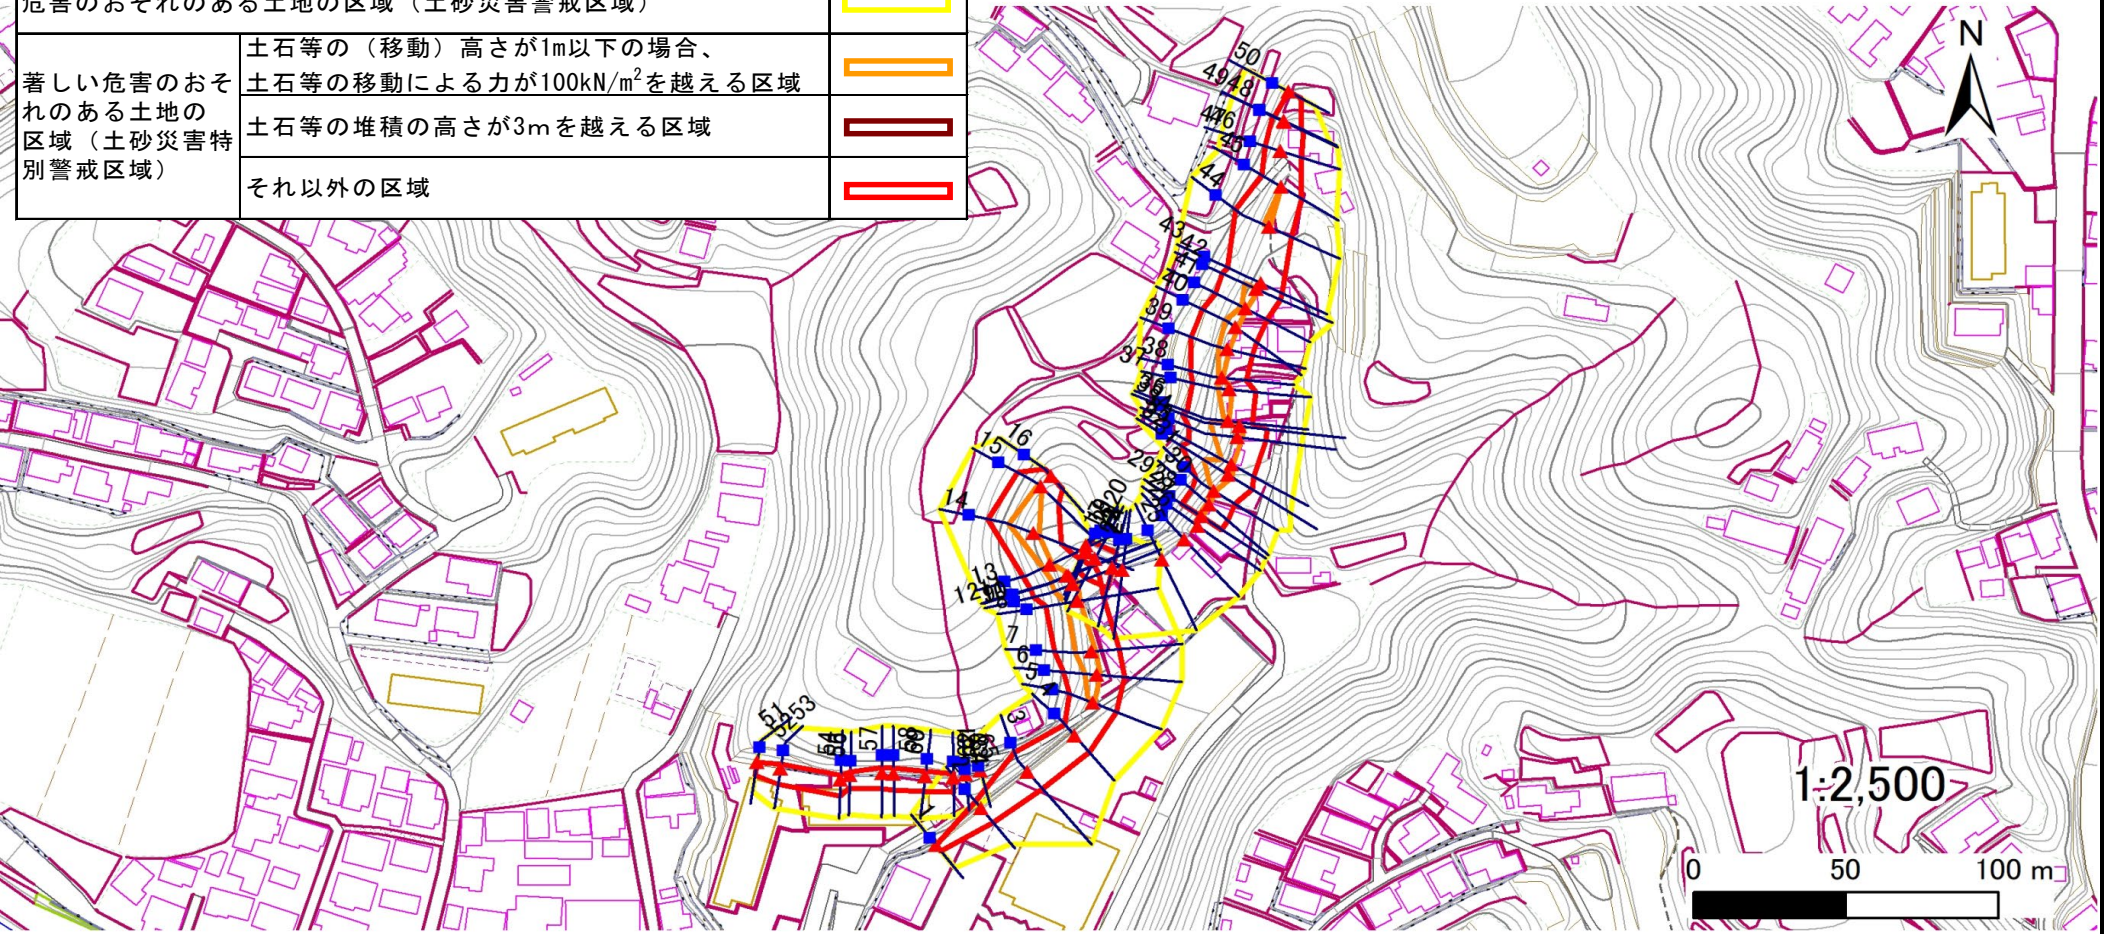

凡例		上端		横断測線
		下端		

土砂災害警戒区域等の指定の告示に係る図書(その3)

建築物に作用すると想定される衝撃に関する事項

告示番号	宮城県告示第201号
告示年月日	令和7年3月28日

急傾斜地の位置		箇所番号		I-自-1058		箇所名		館山一丁目の2		所在地		気仙沼市館山一丁目					
横断側線の区間	土石等の移動により建築物の地上部に作用すると想定される力				土石等の堆積により建築物の地上部に作用すると想定される力				横断側線の区間	土石等の移動により建築物の地上部に作用すると想定される力				土石等の堆積により建築物の地上部に作用すると想定される力			
	土石等の(移動)高さが1m以下の場合、土石等の移動による力が100kN/m ² を超える区域		それ以外の区域		土石等の堆積の高さが3mを超える区域		それ以外の区域			土石等の(移動)高さが1m以下の場合、土石等の移動による力が100kN/m ² を超える区域		それ以外の区域		土石等の堆積の高さが3mを超える区域		それ以外の区域	
	力の大きさのうち最大のもの (Kn/m ²)	土石等の高さ (m)	力の大きさのうち最大のもの (Kn/m ²)	土石等の高さ (m)	力の大きさのうち最大のもの (Kn/m ²)	土石等の高さ (m)	力の大きさのうち最大のもの (Kn/m ²)	土石等の高さ (m)		力の大きさのうち最大のもの (Kn/m ²)	土石等の高さ (m)	力の大きさのうち最大のもの (Kn/m ²)	土石等の高さ (m)	力の大きさのうち最大のもの (Kn/m ²)	土石等の高さ (m)	力の大きさのうち最大のもの (Kn/m ²)	土石等の高さ (m)
1 ～ 2	-	-	78.4	1.0	-	-	11.9	2.4	40 ～ 41	113.3	1.0	100.0	1.0	-	-	10.7	2.2
2 ～ 3	-	-	96.4	1.0	-	-	15.2	3.0	41 ～ 42	113.9	1.0	100.0	1.0	-	-	10.7	2.2
3 ～ 4	-	-	96.4	1.0	-	-	15.2	3.0	42 ～ 43	113.9	1.0	100.0	1.0	-	-	10.7	2.2
4 ～ 5	107.7	1.0	100.0	1.0	-	-	12.4	2.5	43 ～ 44	105.1	1.0	100.0	1.0	-	-	10.2	2.1
5 ～ 6	116.6	1.0	100.0	1.0	-	-	11.8	2.4	44 ～ 45	105.1	1.0	100.0	1.0	-	-	11.0	2.2
6 ～ 7	120.6	1.0	100.0	1.0	-	-	11.5	2.3	45 ～ 46	100.3	1.0	100.0	1.0	-	-	12.3	2.5
7 ～ 8	120.6	1.0	100.0	1.0	-	-	11.5	2.3	46 ～ 47	-	-	92.9	1.0	-	-	12.3	2.5
8 ～ 9	123.1	1.0	100.0	1.0	-	-	11.9	2.4	47 ～ 48	-	-	92.9	1.0	-	-	10.0	2.0
9 ～ 10	123.1	1.0	100.0	1.0	-	-	11.9	2.4	48 ～ 49	-	-	86.6	1.0	-	-	10.0	2.0
10 ～ 11	123.1	1.0	100.0	1.0	-	-	11.9	2.4	49 ～ 50	-	-	81.8	1.0	-	-	9.6	1.9
11 ～ 12	122.6	1.0	100.0	1.0	-	-	11.3	2.3	50 ～ 51	-	-	58.5	1.0	-	-	9.7	2.0
12 ～ 13	116.8	1.0	100.0	1.0	-	-	11.2	2.3	51 ～ 52	-	-	66.8	1.0	-	-	10.0	2.0
13 ～ 14	129.7	1.0	100.0	1.0	-	-	12.1	2.4	52 ～ 53	-	-	66.8	1.0	-	-	10.0	2.0
14 ～ 15	129.7	1.0	100.0	1.0	-	-	12.1	2.4	53 ～ 54	-	-	68.6	1.0	-	-	10.0	2.0
15 ～ 16	104.5	1.0	100.0	1.0	-	-	10.8	2.2	54 ～ 55	-	-	68.6	1.0	-	-	11.2	2.2
16 ～ 17	-	-	74.0	1.0	-	-	9.6	1.9	55 ～ 56	-	-	53.6	1.0	-	-	11.2	2.2
17 ～ 18	-	-	77.6	1.0	-	-	9.6	1.9	56 ～ 57	-	-	65.5	1.0	-	-	11.2	2.2
18 ～ 19	-	-	84.6	1.0	-	-	9.8	2.0	57 ～ 58	-	-	67.1	1.0	-	-	10.5	2.1
19 ～ 20	-	-	91.8	1.0	-	-	9.8	2.0	58 ～ 59	-	-	67.1	1.0	-	-	10.6	2.1
20 ～ 21	-	-	91.8	1.0	-	-	9.6	1.9	59 ～ 60	-	-	63.9	1.0	-	-	10.6	2.1
21 ～ 22	-	-	91.8	1.0	-	-	12.7	2.5	60 ～ 61	-	-	63.9	1.0	-	-	10.6	2.1
22 ～ 23	-	-	90.8	1.0	-	-	12.7	2.5	61 ～ 62	-	-	59.8	1.0	-	-	10.5	2.1
23 ～ 24	-	-	-	-	-	-	-	-	62 ～ 63	-	-	59.8	1.0	-	-	10.5	2.1
24 ～ 25	-	-	-	-	-	-	-	-	63 ～ 64	-	-	-	-	-	-	-	-
25 ～ 26	-	-	-	-	-	-	-	-	64 ～ 65	-	-	-	-	-	-	-	-
26 ～ 27	-	-	-	-	-	-	-	-	～								
27 ～ 28	-	-	-	-	-	-	-	-	～								
28 ～ 29	104.7	1.0	100.0	1.0	-	-	12.6	2.5	～								
29 ～ 30	104.9	1.0	100.0	1.0	-	-	12.7	2.5	～								
30 ～ 31	104.9	1.0	100.0	1.0	-	-	12.7	2.5	～								
31 ～ 32	123.6	1.0	100.0	1.0	-	-	12.5	2.5	～								
32 ～ 33	123.6	1.0	100.0	1.0	-	-	11.2	2.3	～								
33 ～ 34	121.6	1.0	100.0	1.0	-	-	11.3	2.3	～								
34 ～ 35	122.1	1.0	100.0	1.0	-	-	11.3	2.3	～								
35 ～ 36	122.1	1.0	100.0	1.0	-	-	11.0	2.2	～								
36 ～ 37	111.6	1.0	100.0	1.0	-	-	10.6	2.1	～								
37 ～ 38	111.6	1.0	100.0	1.0	-	-	10.6	2.1	～								
38 ～ 39	108.3	1.0	100.0	1.0	-	-	10.4	2.1	～								
39 ～ 40	113.3	1.0	100.0	1.0	-	-	10.7	2.2	～								