


土砂災害警戒区域等の指定の告示に係る図書(その1)

告示番号	宮城県告示第201号
告示年月日	令和7年3月28日

自然現象の種類	急傾斜地の崩壊
箇所番号	I-自-1080
箇所名	魚町三丁目
所在地	気仙沼市魚町三丁目、陣山、栄町
調査機関	宮城県気仙沼土木事務所



位置図(S=1:200,000)

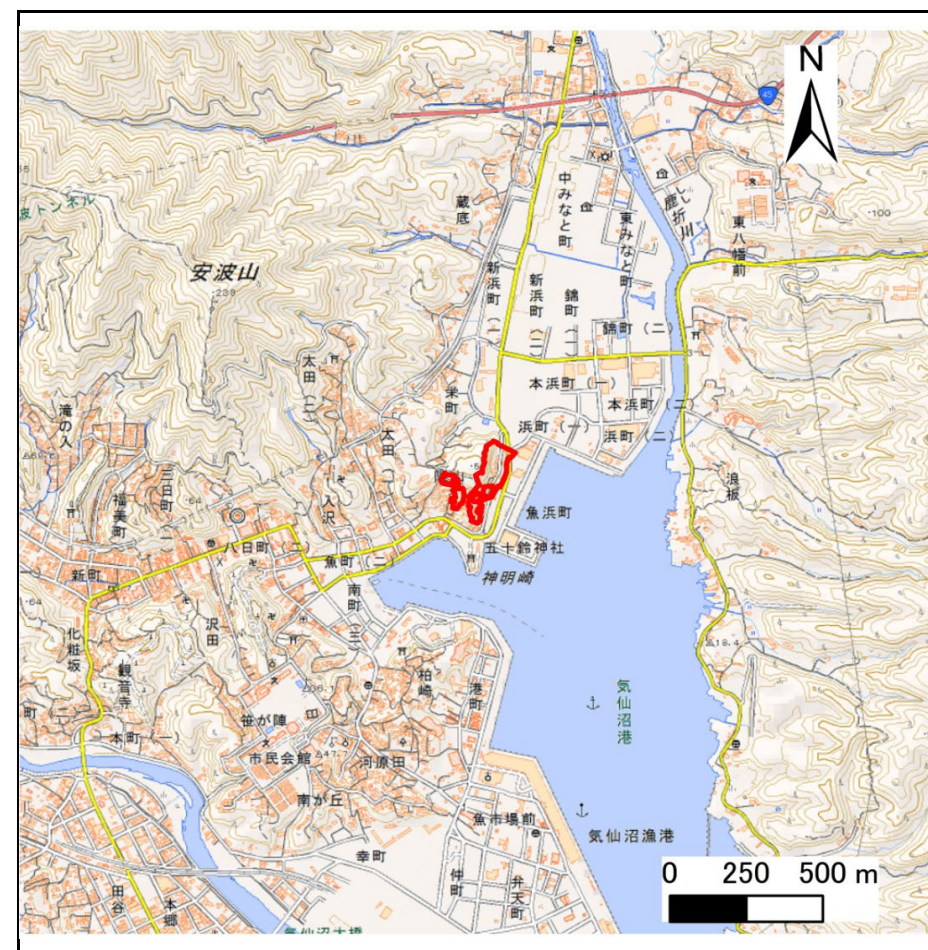

位置図(S=1:25,000)

宮城県

「この地図は、国土地理院長の承認を得て、同院発行の電子地形図(タイル)を複製したものである。(承認番号平30情複、第1007号)」


土砂災害警戒区域等の指定の告示に係る図書(その2)

告示番号	宮城県告示第201号
告示年月日	令和7年3月28日

危害のおそれのある土地、著しい危害のおそれのある土地の設定図

調査年度	平成29年度
------	--------

急傾斜地の位置	箇所番号	I-自-1080	箇所名	魚町三丁目	所在地	気仙沼市魚町三丁目、陣山、栄町
---------	------	----------	-----	-------	-----	-----------------

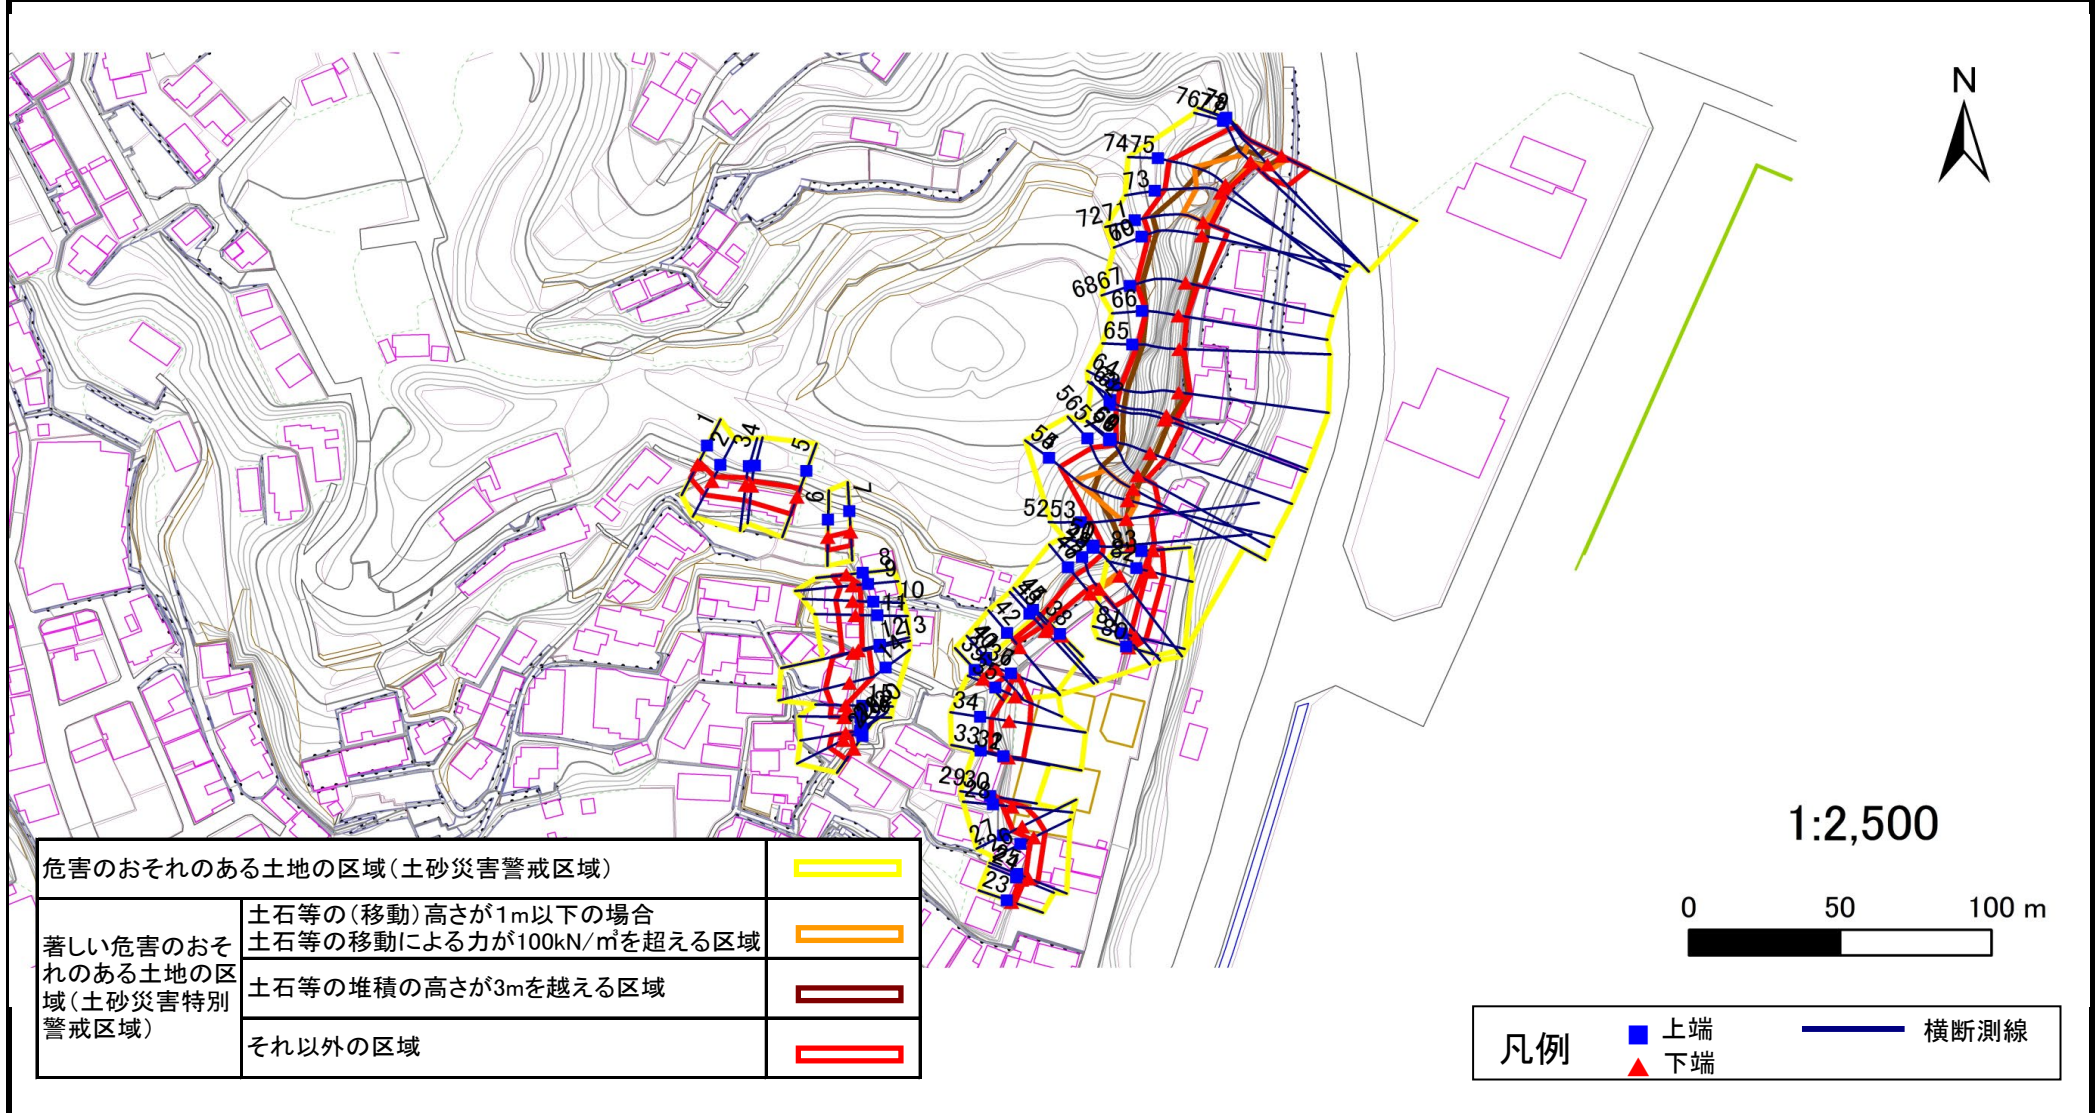

土砂災害警戒区域等の指定の告示に係る図書(その3)

告示番号	宮城県告示第201号
告示年月日	令和7年3月28日

建築物に作用すると想定される衝撃に関する事項

急傾斜地の位置				箇所番号		I-自-1080		箇所名		魚町三丁目		所在地		気仙沼市魚町三丁目、陣山、栄町			
横断測線の区間	土石等の移動により建築物の地上部に作用すると想定される力				土石等の堆積により建築物の地上部に作用すると想定される力				横断測線の区間	土石等の移動により建築物の地上部に作用すると想定される力				土石等の堆積により建築物の地上部に作用すると想定される力			
	土石等の(移動)高さが1m以下の場合、土石等の移動による力が100kN/m ² を超える区域		それ以外の区域		土石等の堆積の高さが3mを超える区域		それ以外の区域			土石等の(移動)高さが1m以下の場合、土石等の移動による力が100kN/m ² を超える区域		それ以外の区域		土石等の堆積の高さが3mを超える区域		それ以外の区域	
	力の大きさのうち最大のもの (kN/m ²)	土石等の高さ (m)	力の大きさのうち最大のもの (kN/m ²)	土石等の高さ (m)	力の大きさのうち最大のもの (kN/m ²)	土石等の高さ (m)	力の大きさのうち最大のもの (kN/m ²)	土石等の高さ (m)		力の大きさのうち最大のもの (kN/m ²)	土石等の高さ (m)	力の大きさのうち最大のもの (kN/m ²)	土石等の高さ (m)	力の大きさのうち最大のもの (kN/m ²)	土石等の高さ (m)	力の大きさのうち最大のもの (kN/m ²)	土石等の高さ (m)
1 ～ 2	－	－	66.78	1.00	－	－	10.13	2.01									
2 ～ 3	－	－	67.62	1.00	－	－	10.64	2.10	23 ～ 24	－	－	14.03	1.00	16.09	3.18	15.16	3.00
3 ～ 4	－	－	69.15	1.00	－	－	10.64	2.10	24 ～ 25	－	－	42.34	1.00	－	－	15.16	3.00
4 ～ 5	－	－	79.36	1.00	－	－	9.45	1.87	25 ～ 26	－	－	53.38	1.00	－	－	12.15	2.40
									26 ～ 27	－	－	69.16	1.00	－	－	14.37	2.84
6 ～ 7	－	－	59.50	1.00	－	－	9.09	1.80	27 ～ 28	－	－	69.16	1.00	－	－	15.10	2.99
									28 ～ 29	－	－	60.48	1.00	－	－	15.16	3.00
8 ～ 9	－	－	56.80	1.00	－	－	12.49	2.47	29 ～ 30								
9 ～ 10	－	－	70.46	1.00	－	－	12.49	2.47	30 ～ 31	－	－	－	－	－	－	－	－
10 ～ 11	－	－	71.20	1.00	－	－	10.54	2.08	31 ～ 32								
11 ～ 12	－	－	71.20	1.00	－	－	9.45	1.87	32 ～ 33	－	－	75.11	1.00	－	－	15.16	3.00
12 ～ 13	－	－	85.72	1.00	－	－	13.84	2.74	33 ～ 34	－	－	86.98	1.00	－	－	14.83	2.93
13 ～ 14	－	－	100.00	1.00	－	－	13.84	2.74	34 ～ 35	－	－	86.98	1.00	－	－	13.97	2.76
14 ～ 15	－	－	100.00	1.00	－	－	11.94	2.36	35 ～ 36	－	－	72.33	1.00	－	－	15.16	3.00
15 ～ 16	－	－	58.68	1.00	－	－	11.09	2.20	36 ～ 37								
16 ～ 17									37 ～ 38	－	－	－	－	－	－	－	－
17 ～ 18	－	－	－	－	－	－	－	－									
18 ～ 19									39 ～ 40	－	－	53.44	1.00	－	－	11.18	2.21
19 ～ 20	－	－	66.69	1.00	－	－	11.16	2.21	40 ～ 41								
20 ～ 21									41 ～ 42	－	－	－	－	－	－	－	－
21 ～ 22	－	－	66.69	1.00	－	－	10.99	2.17	42 ～ 43	－	－	59.93	1.00	－	－	12.09	2.39

土砂災害警戒区域等の指定の告示に係る図書(その3)

告示番号	宮城県告示第201号
告示年月日	令和7年3月28日

建築物に作用すると想定される衝撃に関する事項

急傾斜地の位置				箇所番号		I-自-1080		箇所名		魚町三丁目		所在地		気仙沼市魚町三丁目、陣山、栄町			
横断測線の区間	土石等の移動により建築物の地上部に作用すると想定される力				土石等の堆積により建築物の地上部に作用すると想定される力				横断測線の区間	土石等の移動により建築物の地上部に作用すると想定される力				土石等の堆積により建築物の地上部に作用すると想定される力			
	土石等の(移動)高さが1m以下の場合、土石等の移動による力が100kN/m ² を超える区域		それ以外の区域		土石等の堆積の高さが3mを超える区域		それ以外の区域			土石等の(移動)高さが1m以下の場合、土石等の移動による力が100kN/m ² を超える区域		それ以外の区域		土石等の堆積の高さが3mを超える区域		それ以外の区域	
	力の大きさのうち最大のもの(kN/m ²)	土石等の高さ(m)	力の大きさのうち最大のもの(kN/m ²)	土石等の高さ(m)	力の大きさのうち最大のもの(kN/m ²)	土石等の高さ(m)	力の大きさのうち最大のもの(kN/m ²)	土石等の高さ(m)		力の大きさのうち最大のもの(kN/m ²)	土石等の高さ(m)	力の大きさのうち最大のもの(kN/m ²)	土石等の高さ(m)	力の大きさのうち最大のもの(kN/m ²)	土石等の高さ(m)	力の大きさのうち最大のもの(kN/m ²)	土石等の高さ(m)
43 ～ 44	－	－	63.94	1.00	－	－	11.66	2.31	64 ～ 65	－	－	88.30	1.00	31.57	6.25	15.16	3.00
44 ～ 45									65 ～ 66	－	－	54.50	1.00	34.35	6.80	15.16	3.00
45 ～ 46	－	－	88.20	1.00	－	－	14.06	2.78	66 ～ 67	－	－	74.98	1.00	34.35	6.80	15.16	3.00
46 ～ 47									67 ～ 68								
47 ～ 48	－	－	93.92	1.00	－	－	14.06	2.78	68 ～ 69	－	－	95.96	1.00	29.04	5.74	15.16	3.00
48 ～ 49									69 ～ 70								
49 ～ 50	104.56	1.00	100.00	1.00	－	－	14.83	2.93	70 ～ 71	－	－	100.00	1.00	23.19	4.59	15.16	3.00
50 ～ 51	－	－	100.00	1.00	－	－	15.16	3.00	71 ～ 72								
51 ～ 52	－	－	100.00	1.00	17.89	3.54	15.16	3.00	72 ～ 73	118.83	1.00	100.00	1.00	21.97	4.35	15.16	3.00
52 ～ 53									73 ～ 74	131.52	1.00	100.00	1.00	21.18	4.19	15.16	3.00
53 ～ 54	150.13	1.00	100.00	1.00	17.58	3.48	15.16	3.00	74 ～ 75								
54 ～ 55									75 ～ 76	131.52	1.00	100.00	1.00	19.25	3.81	15.16	3.00
55 ～ 56	150.13	1.00	100.00	1.00	20.54	4.06	15.16	3.00	76 ～ 77								
56 ～ 57									77 ～ 78	132.58	1.00	100.00	1.00	18.01	3.56	15.16	3.00
57 ～ 58	－	－	100.00	1.00	22.99	4.55	15.16	3.00	78 ～ 79	136.66	1.00	100.00	1.00	18.11	3.58	15.16	3.00
58 ～ 59																	
59 ～ 60	－	－	81.05	1.00	24.18	4.78	15.16	3.00	80 ～ 81	－	－	44.82	1.00	－	－	15.16	3.00
60 ～ 61									81 ～ 82	－	－	54.22	1.00	－	－	12.55	2.48
61 ～ 62	－	－	92.44	1.00	25.30	5.01	15.16	3.00	82 ～ 83	－	－	54.22	1.00	－	－	12.08	2.39
62 ～ 63	－	－	93.26	1.00	23.39	4.63	15.16	3.00									
63 ～ 64	－	－	93.26	1.00	27.78	5.50	15.16	3.00									