



土砂災害警戒区域等の指定の告示に係る図書(その1)

告示番号	宮城県告示第201号
告示年月日	令和7年3月28日

自然現象の種類	急傾斜地の崩壊
箇所番号	Ⅱ-自-2312
箇所名	三ノ浜の2
所在地	気仙沼市三ノ浜
調査機関	気仙沼土木事務所

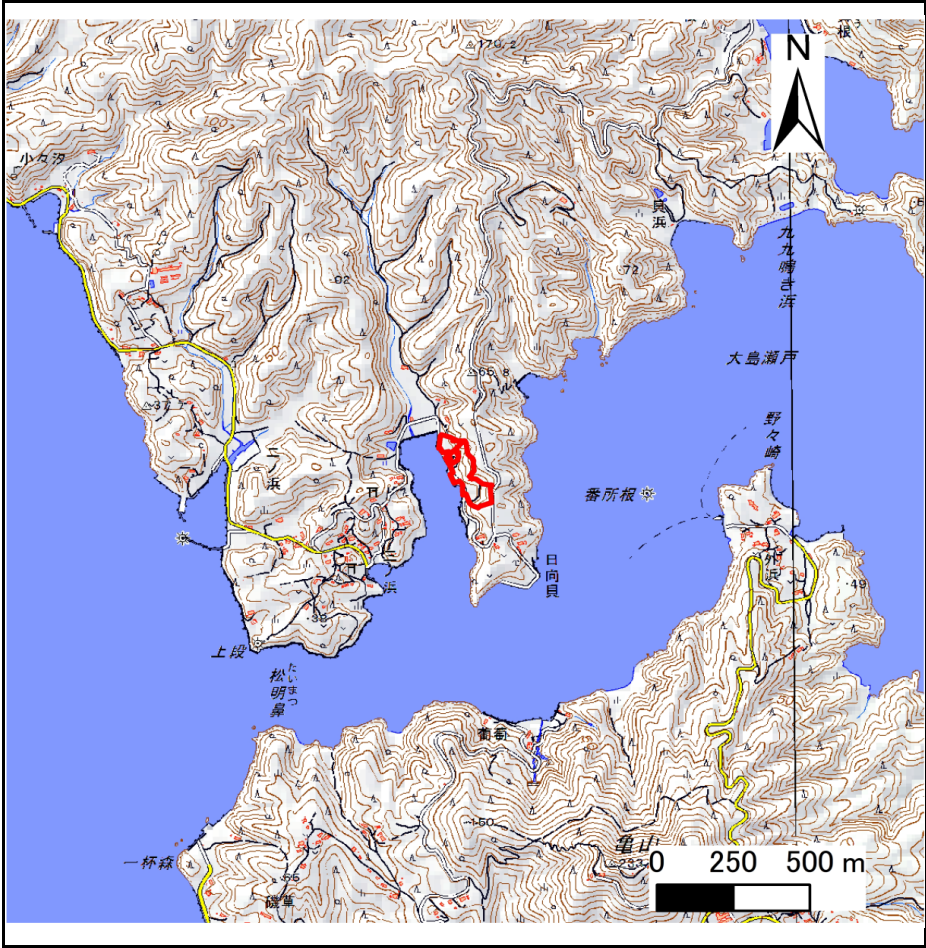

位置図 (S=1:25,000) 宮城県

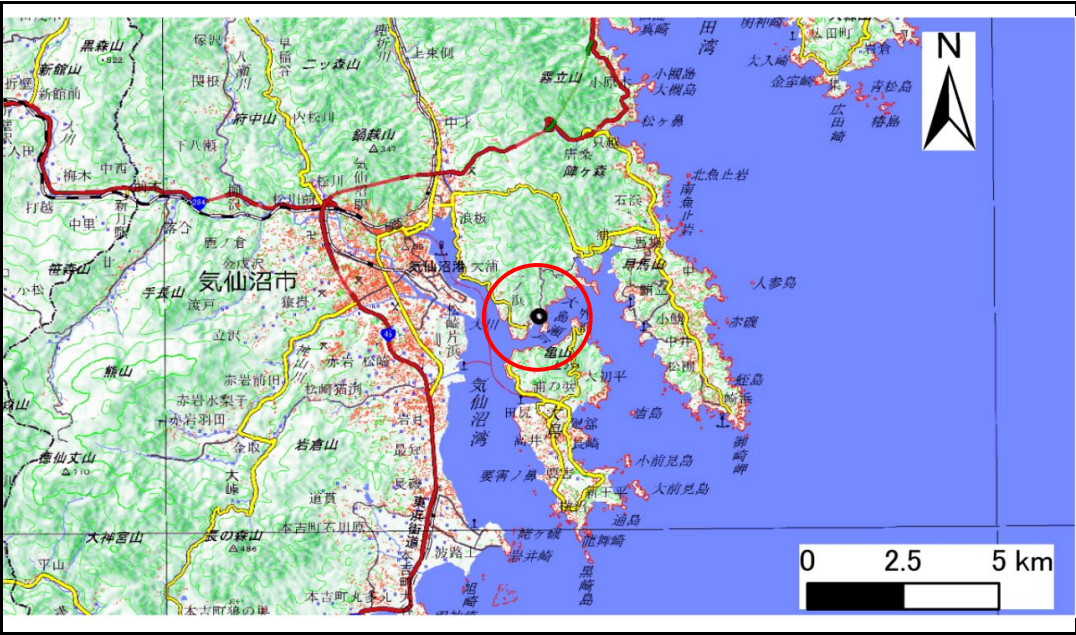

位置図 (S=1:200,000)

この地図は、国土地理院長の承認を得て、同院発行の電子地形図200000及び電子地形図25000を複製したものである。(承認番号 平30情複、第1006号)


土砂災害警戒区域等の指定の告示に係る図書(その2)

告示番号	宮城県告示第201号
告示年月日	令和7年3月28日

危害のおそれのある土地、著しい危害のおそれのある土地の設定図

調査年度	平成29年度
------	--------

急傾斜地の位置	箇所番号	Ⅱ-自-2312	箇所名	三ノ浜の2	所在地	気仙沼市三ノ浜
---------	------	----------	-----	-------	-----	---------

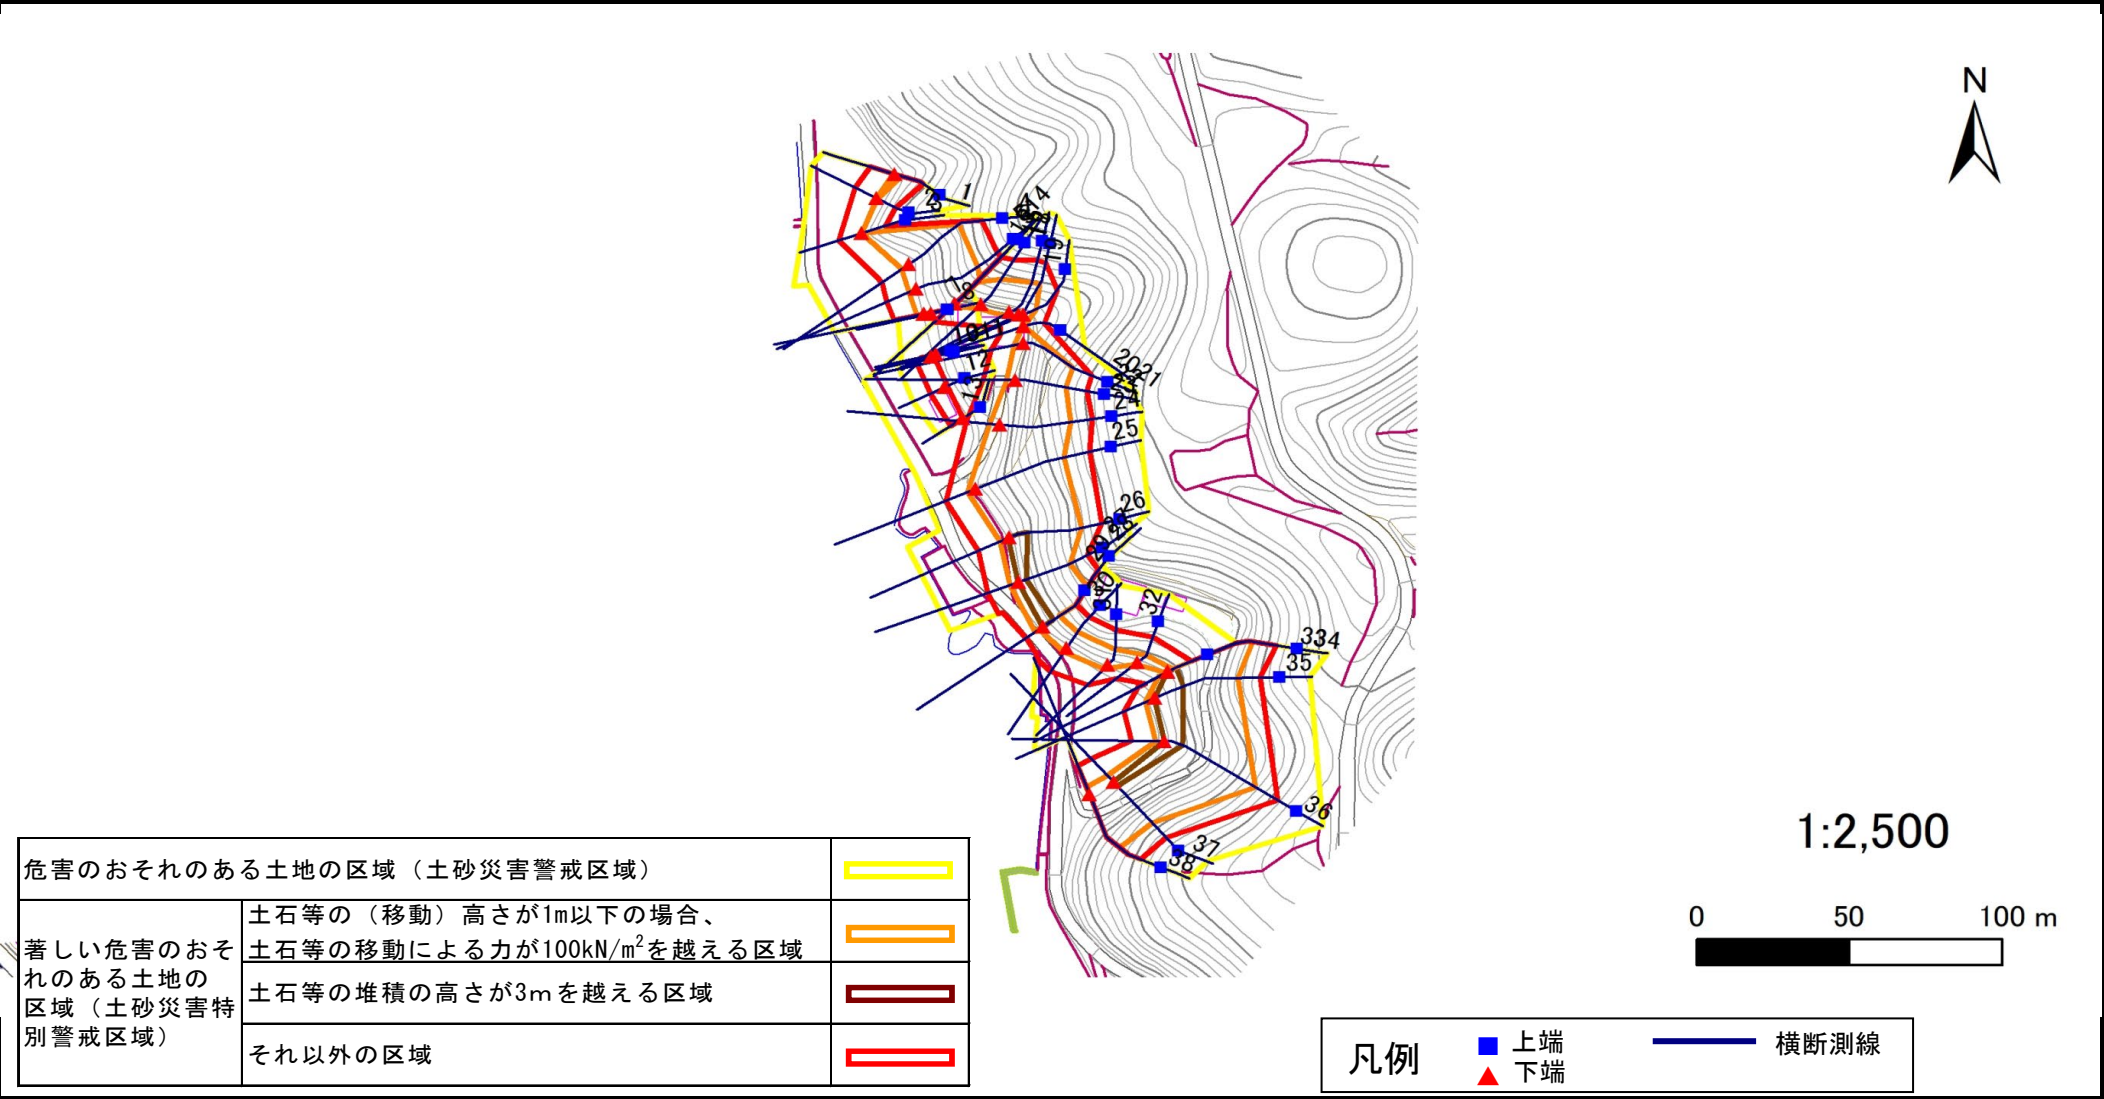

土砂災害警戒区域等の指定の告示に係る図書(その3)

建築物に作用すると想定される衝撃に関する事項

告示番号	宮城県告示第201号
告示年月日	令和7年3月28日

急傾斜地の位置		箇所番号		Ⅱ-自-2312		箇所名		三ノ浜の2		所在地		気仙沼市三ノ浜					
横断側線の区間	土石等の移動により建築物の地上部に作用すると想定される力				土石等の堆積により建築物の地上部に作用すると想定される力				横断側線の区間	土石等の移動により建築物の地上部に作用すると想定される力				土石等の堆積により建築物の地上部に作用すると想定される力			
	土石等の(移動)高さが1m以下の場合、土石等の移動による力が100kN/m ² を超える区域		それ以外の区域		土石等の堆積の高さが3mを超える区域		それ以外の区域			土石等の(移動)高さが1m以下の場合、土石等の移動による力が100kN/m ² を超える区域		それ以外の区域		土石等の堆積の高さが3mを超える区域		それ以外の区域	
	力の大きさのうち最大のもの (Kn/m ²)	土石等の高さ (m)	力の大きさのうち最大のもの (Kn/m ²)	土石等の高さ (m)	力の大きさのうち最大のもの (Kn/m ²)	土石等の高さ (m)	力の大きさのうち最大のもの (Kn/m ²)	土石等の高さ (m)		力の大きさのうち最大のもの (Kn/m ²)	土石等の高さ (m)	力の大きさのうち最大のもの (Kn/m ²)	土石等の高さ (m)	力の大きさのうち最大のもの (Kn/m ²)	土石等の高さ (m)	力の大きさのうち最大のもの (Kn/m ²)	土石等の高さ (m)
1 ~ 2	109.0	1.0	100.0	1.0	-	-	12.5	2.5	~								
2 ~ 3	101.1	1.0	100.0	1.0	-	-	12.5	2.5	~								
3 ~ 4	144.7	1.0	100.0	1.0	-	-	14.9	3.0	~								
4 ~ 5	144.7	1.0	100.0	1.0	-	-	14.9	3.0	~								
5 ~ 6	142.6	1.0	100.0	1.0	-	-	14.7	2.9	~								
6 ~ 7	133.6	1.0	100.0	1.0	-	-	14.0	2.8	~								
7 ~ 8	-	-	66.7	1.0	-	-	8.6	1.7	~								
8 ~ 9	-	-	-	-	-	-	-	-	~								
9 ~ 10	-	-	57.7	1.0	-	-	10.1	2.0	~								
10 ~ 11	-	-	65.8	1.0	-	-	10.1	2.0	~								
11 ~ 12	-	-	66.2	1.0	-	-	8.9	1.8	~								
12 ~ 13	-	-	66.2	1.0	-	-	8.9	1.8	~								
13 ~ 14	118.3	1.0	100.0	1.0	-	-	10.7	2.2	~								
14 ~ 15	130.1	1.0	100.0	1.0	-	-	11.6	2.3	~								
15 ~ 16	135.2	1.0	100.0	1.0	-	-	13.5	2.7	~								
16 ~ 17	135.3	1.0	100.0	1.0	-	-	13.6	2.7	~								
17 ~ 18	135.3	1.0	100.0	1.0	-	-	13.6	2.7	~								
18 ~ 19	135.3	1.0	100.0	1.0	-	-	11.7	2.4	~								
19 ~ 20	112.1	1.0	100.0	1.0	-	-	11.6	2.3	~								
20 ~ 21	101.4	1.0	100.0	1.0	-	-	11.6	2.3	~								
21 ~ 22	149.2	1.0	100.0	1.0	15.9	3.2	15.2	3.0	~								
22 ~ 23	149.2	1.0	100.0	1.0	15.9	3.2	15.2	3.0	~								
23 ~ 24	150.5	1.0	100.0	1.0	15.3	3.1	15.2	3.0	~								
24 ~ 25	150.5	1.0	100.0	1.0	15.3	3.1	15.2	3.0	~								
25 ~ 26	153.6	1.0	100.0	1.0	16.4	3.3	15.2	3.0	~								
26 ~ 27	153.6	1.0	100.0	1.0	16.4	3.3	15.2	3.0	~								
27 ~ 28	152.3	1.0	100.0	1.0	16.4	3.3	15.2	3.0	~								
28 ~ 29	152.3	1.0	100.0	1.0	16.1	3.2	15.2	3.0	~								
29 ~ 30	126.8	1.0	100.0	1.0	-	-	13.1	2.6	~								
30 ~ 31	126.8	1.0	100.0	1.0	-	-	13.1	2.6	~								
31 ~ 32	125.4	1.0	100.0	1.0	-	-	12.8	2.6	~								
32 ~ 33	116.3	1.0	100.0	1.0	-	-	11.9	2.4	~								
33 ~ 34	150.0	1.0	100.0	1.0	15.5	3.1	15.2	3.0	~								
34 ~ 35	154.6	1.0	100.0	1.0	16.1	3.2	15.2	3.0	~								
35 ~ 36	154.6	1.0	100.0	1.0	16.1	3.2	15.2	3.0	~								
36 ~ 37	149.5	1.0	100.0	1.0	15.9	3.2	15.2	3.0	~								
37 ~ 38	149.5	1.0	100.0	1.0	15.9	3.2	15.2	3.0	~								
~									~								
~									~								