


土砂災害警戒区域等の指定の告示に係る図書(その1)

告示番号	宮城県告示第201号
告示年月日	令和7年3月28日

自然現象の種類	急傾斜地の崩壊
箇所番号	Ⅱ-自-2315(1321002315)
箇所名	松川の4
所在地	気仙沼市松川前, 切通
調査機関	宮城県気仙沼土木事務所



位置図 (S=1:200,000)

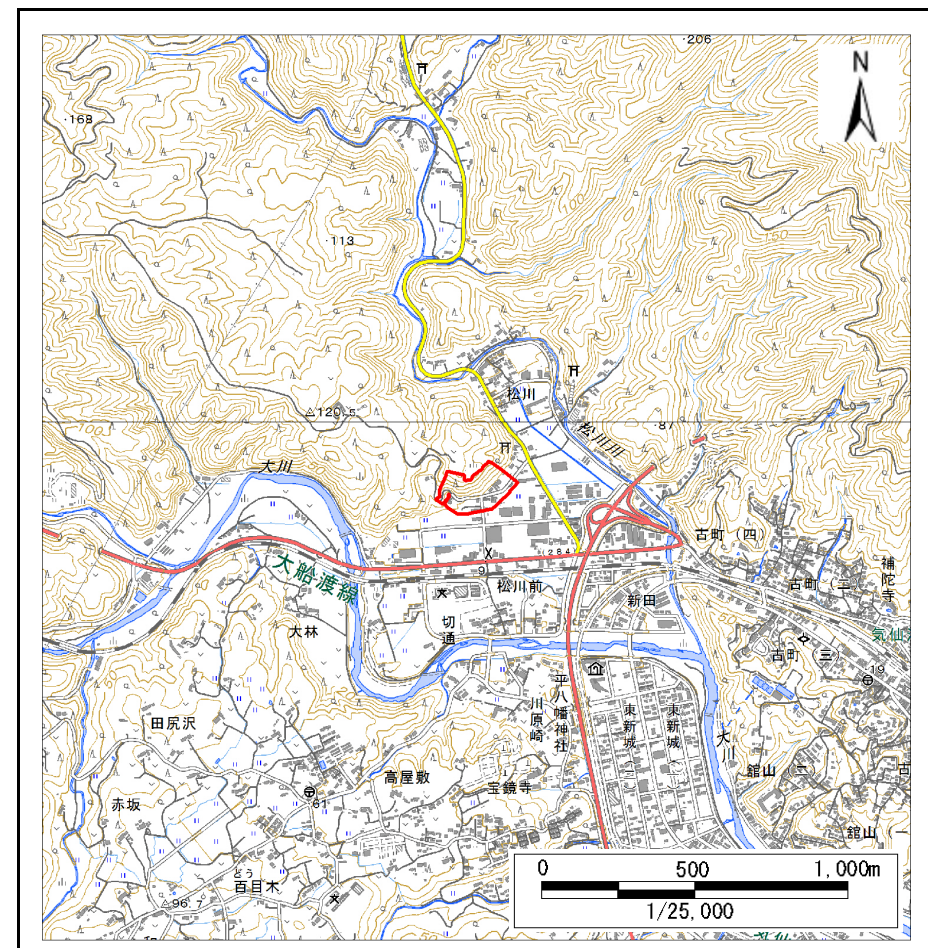

位置図 (S=1:25,000)


土砂災害警戒区域等の指定の告示に係る図書(その2)

告示番号	宮城県告示第201号
告示年月日	令和7年3月28日

危害のおそれのある土地、著しい危害のおそれのある土地の設定図

調査年度 平成30年度

急傾斜地の位置 箇所番号 II-自-2315(1321002315) 箇所名 松川の4 所在地 気仙沼市松川前、切通

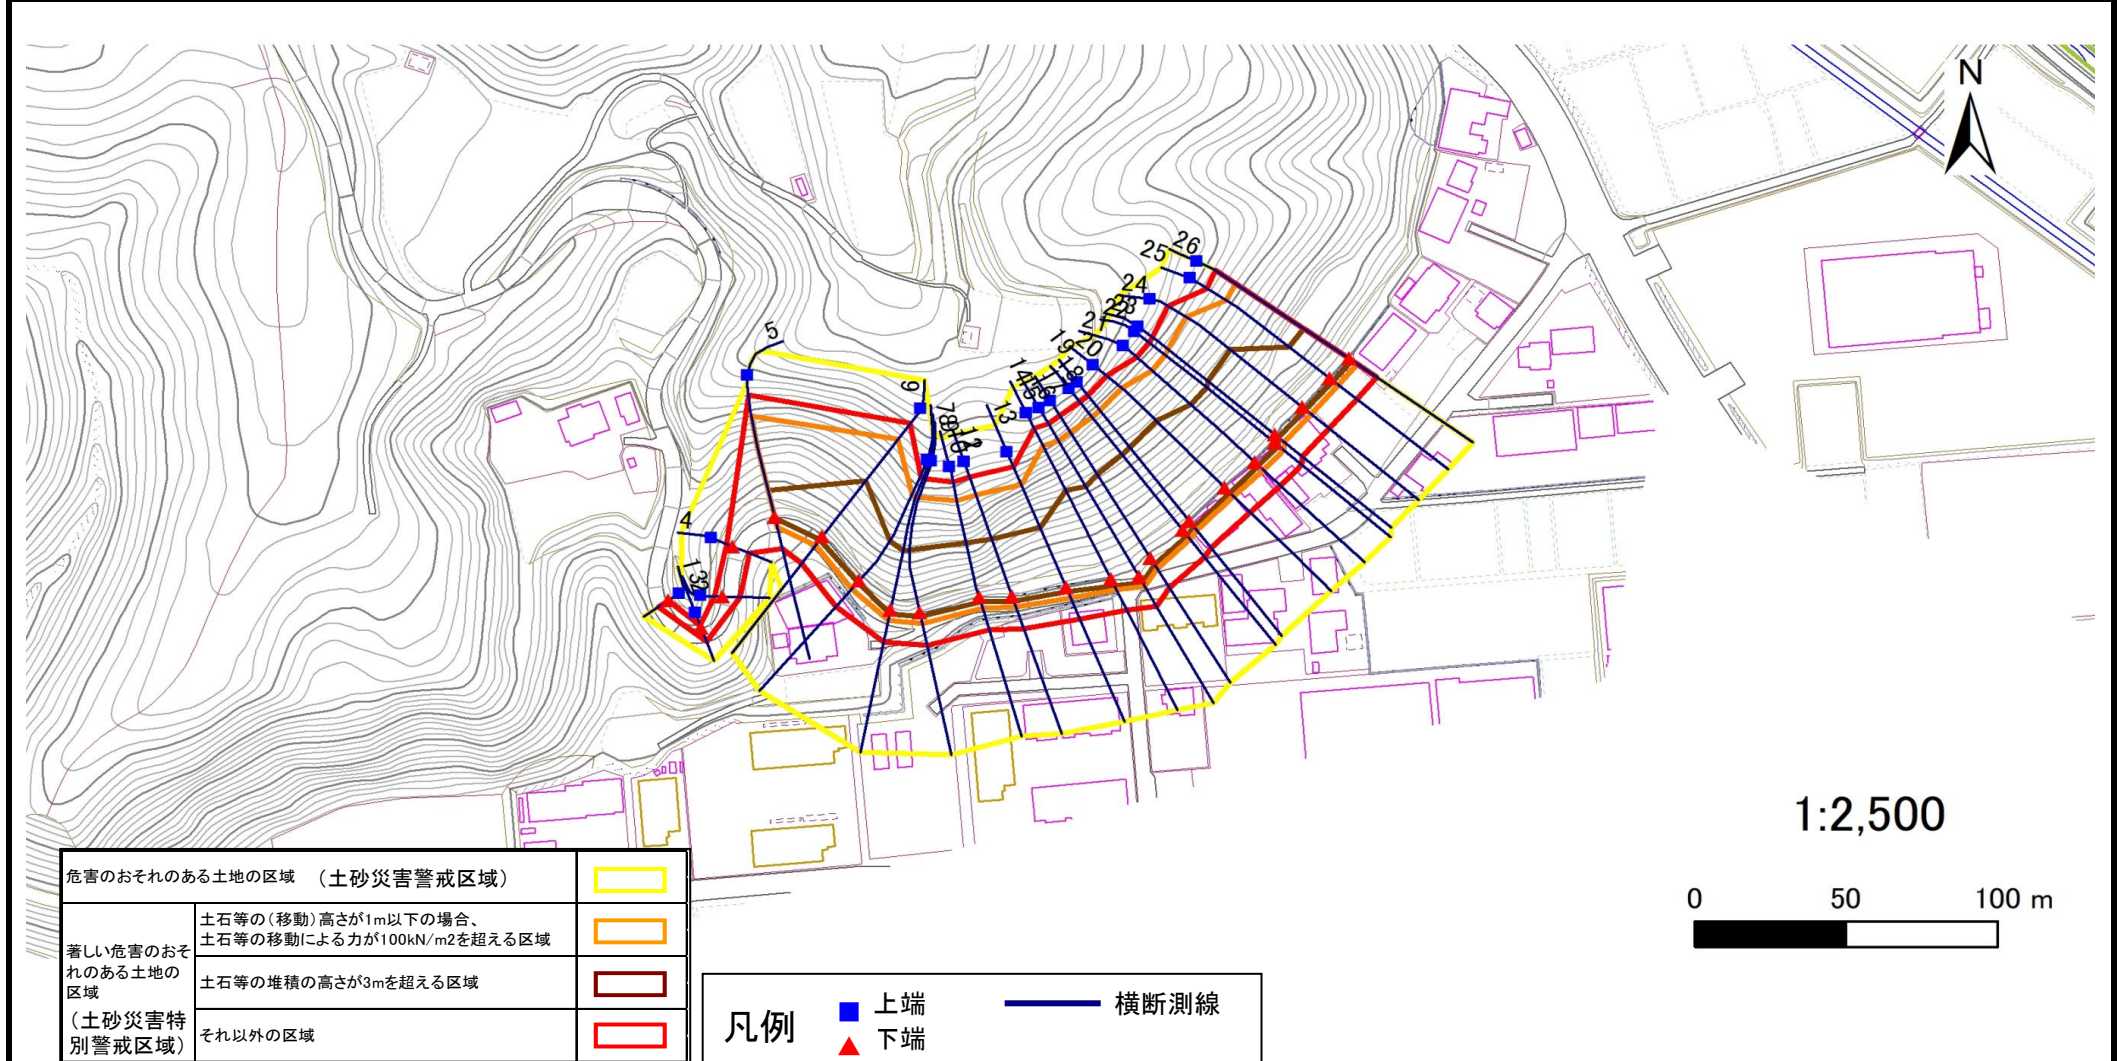

土砂災害警戒区域等の指定の告示に係る図書(その3)

建築物に作用すると想定される衝撃に関する事項

告示番号	宮城県告示第201号
告示年月日	令和7年3月28日

急傾斜地の位置		箇所番号		II-自-2315(1321002315)		箇所名		松川の4		所在地		気仙沼市松川前、切通									
横断側線の区間	土石等の移動により建築物の地上部に作用する と想定される力				土石等の堆積により建築物の地上部に作用する と想定される力				横断側線の区間	土石等の移動により建築物の地上部に作用する と想定される力				土石等の堆積により建築物の地上部に作用する と想定される力							
	土石等の(移動)高さが 1m以下の場合、土石等 の移動による力が 100kN/m ² を超える区域				それ以外の区域		土石等の堆積の高さが 3mを超える区域			それ以外の区域		土石等の(移動)高さが 1m以下の場合、土石等 の移動による力が 100kN/m ² を超える区域				それ以外の区域		土石等の堆積の高さが 3mを超える区域		それ以外の区域	
	力の大きさ のうち最大 のもの (Kn/m ²)		土石等 の高さ (m)		力の大きさ のうち最大 のもの (Kn/m ²)		土石等 の高さ (m)			力の大きさ のうち最大 のもの (Kn/m ²)		土石等 の高さ (m)		力の大きさ のうち最大 のもの (Kn/m ²)		土石等 の高さ (m)		力の大きさ のうち最大 のもの (Kn/m ²)		土石等 の高さ (m)	
1 ~ 2	-	-	60.15	1.00	-	-	10.30	2.04	~												
2 ~ 3	-	-	73.01	1.00	-	-	10.08	2.00	~												
3 ~ 4	-	-	73.59	1.00	-	-	10.08	2.00	~												
4 ~ 5	-	-	100.00	1.00	-	-	15.16	3.00	~												
5 ~ 6	161.63	1.00	100.00	1.00	18.81	3.72	15.16	3.00	~												
6 ~ 7	161.63	1.00	100.00	1.00	18.81	3.72	15.16	3.00	~												
7 ~ 8	159.82	1.00	100.00	1.00	18.43	3.65	15.16	3.00	~												
8 ~ 9	160.25	1.00	100.00	1.00	18.64	3.69	15.16	3.00	~												
9 ~ 10	162.83	1.00	100.00	1.00	19.97	3.95	15.16	3.00	~												
10 ~ 11	163.27	1.00	100.00	1.00	19.97	3.95	15.16	3.00	~												
11 ~ 12	-	-	-	-	-	-	-	-	~												
12 ~ 13	163.69	1.00	100.00	1.00	19.54	3.87	15.16	3.00	~												
13 ~ 14	164.72	1.00	100.00	1.00	21.12	4.18	15.16	3.00	~												
14 ~ 15	-	-	-	-	-	-	-	-	~												
15 ~ 16	164.72	1.00	100.00	1.00	21.12	4.18	15.16	3.00	~												
16 ~ 17	164.85	1.00	100.00	1.00	21.16	4.19	15.16	3.00	~												
17 ~ 18	165.50	1.00	100.00	1.00	21.45	4.24	15.16	3.00	~												
18 ~ 19	165.73	1.00	100.00	1.00	21.62	4.28	15.16	3.00	~												
19 ~ 20	165.73	1.00	100.00	1.00	21.62	4.28	15.16	3.00	~												
20 ~ 21	165.68	1.00	100.00	1.00	21.57	4.27	15.16	3.00	~												
21 ~ 22	163.55	1.00	100.00	1.00	18.99	3.76	15.16	3.00	~												
22 ~ 23	163.86	1.00	100.00	1.00	19.07	3.77	15.16	3.00	~												
23 ~ 24	163.86	1.00	100.00	1.00	19.07	3.77	15.16	3.00	~												
24 ~ 25	161.06	1.00	100.00	1.00	18.51	3.66	15.16	3.00	~												
25 ~ 26	156.65	1.00	100.00	1.00	18.11	3.58	15.16	3.00	~												
~									~												
~									~												
