土砂災害警戒区域等の指定の告示に係る図書(その1)

告示番号	宮城県告示第201号
告示年月日	令和7年3月28日

自然現象の種類	急傾斜地の崩壊
箇所番号	Ⅲ-自-0510(1331000510)
箇所名	二ノ浜
所在地	気仙沼市二ノ浜
調査機関	宮城県気仙沼土木事務所

位置図 (S=1:200,000)

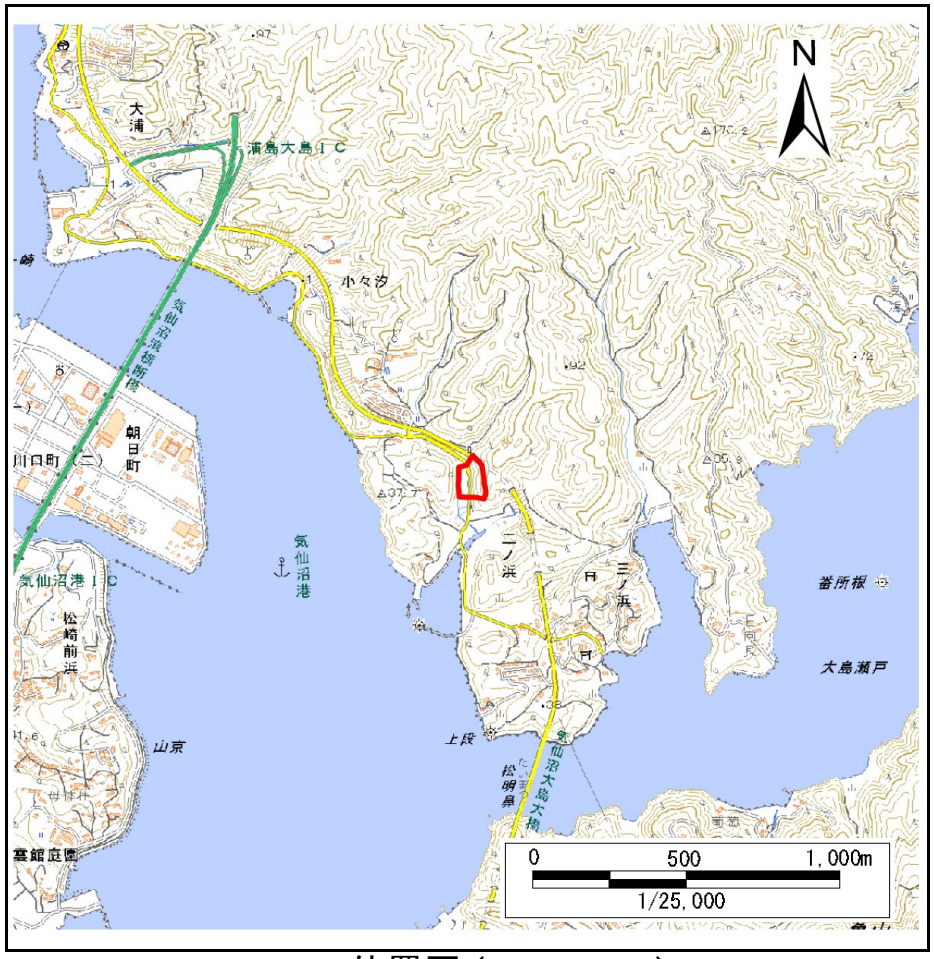

位置図 (S=1:25,000)

「測量法に基づく国土地理院長承認(複製)R 5JHf 109」「本製品を複製する場合には、国土地理院の長の承認を得なければならない。」

宮城県

土砂災害警戒区域等の指定の告示に係る図書（その2）

告示番号	宮城県告示第201号
告示年月日	令和7年3月28日

危害のおそれのある土地、著しい危害のおそれのある土地の設定図

調査年度	令和3年度

急傾斜地の位置	箇所番号	Ⅲ-自-0510(1331000510)	箇所名	二ノ浜	所在地	気仙沼市二ノ浜

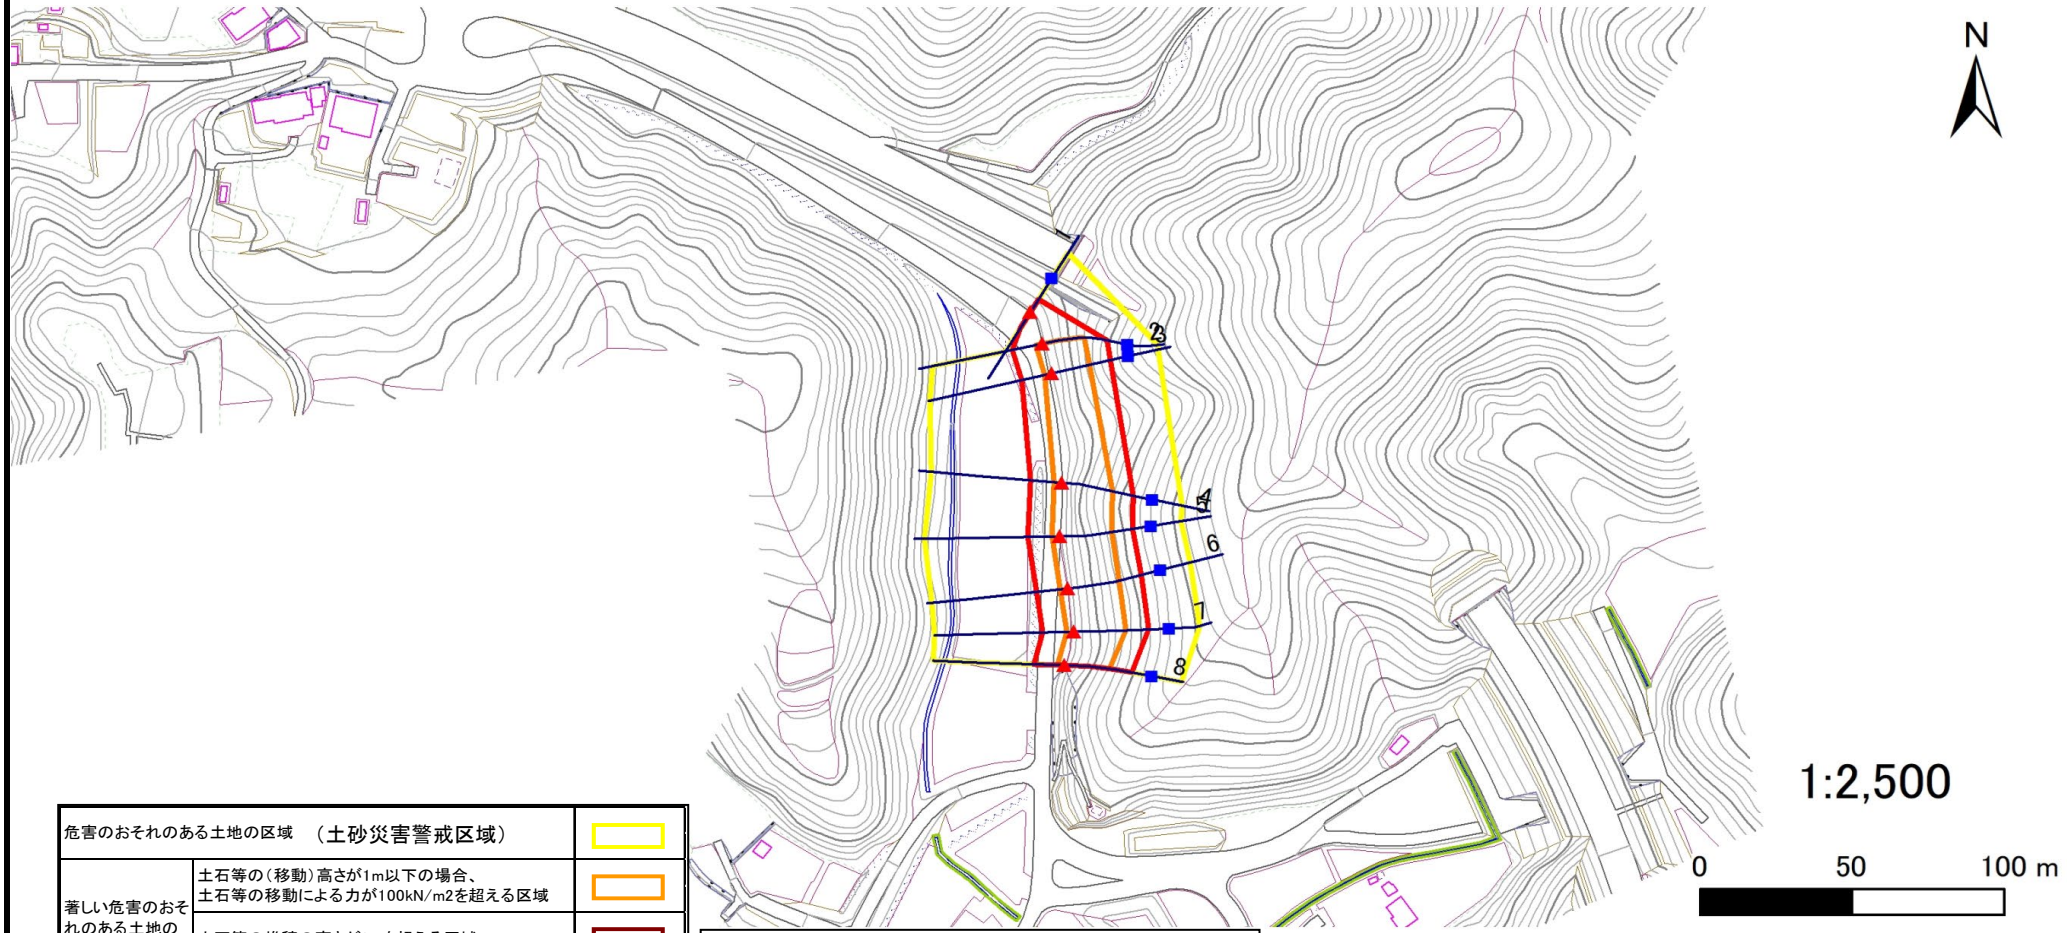

危害のおそれのある土地の区域　（土砂災害警戒区域）		
著しい危害のおそれのある土地の区域（土砂災害特別警戒区域）	土石等の（移動）高さが1m以下の場合、土石等の移動による力が100kN/m2を超える区域	
	土石等の堆積の高さが3mを超える区域	
	それ以外の区域	

凡例　■ 上端　▲ 下端　— 横断測線

宮城県

土砂災害警戒区域等の指定の告示に係る図書（その3）

告示番号	宮城県告示第201号
告示年月日	令和7年3月28日

建築物に作用すると想定される衝撃に関する事項

急傾斜地の位置	箇所番号	Ⅲ-自-0510(1331000510)	箇所名	ニノ浜	所在地	気仙沼市ニノ浜

横断側線の区間	土石等の移動により建築物の地上部に作用すると想定される力				土石等の堆積により建築物の地上部に作用すると想定される力			
	土石等の(移動)高さが1m以下の場合、土石等の移動による力が100kN/m^{2}を超える区域		それ以外の区域		土石等の堆積の高さが3mを超える区域		それ以外の区域	
	力の大きさのうち最大のもの (Kn/m^2)	土石等の高さ (m)	力の大きさのうち最大のもの (Kn/m^2)	土石等の高さ (m)	力の大きさのうち最大のもの (Kn/m^2)	土石等の高さ (m)	力の大きさのうち最大のもの (Kn/m^2)	土石等の高さ (m)
1 ～ 2	－	－	100.00	1.00	－	－	13.39	2.65
2 ～ 3	138.87	1.00	100.00	1.00	－	－	14.01	2.77
3 ～ 4	143.60	1.00	100.00	1.00	－	－	14.01	2.77
4 ～ 5	144.79	1.00	100.00	1.00	－	－	13.90	2.75
5 ～ 6	144.79	1.00	100.00	1.00	－	－	13.90	2.75
6 ～ 7	141.74	1.00	100.00	1.00	－	－	13.53	2.68
7 ～ 8	140.58	1.00	100.00	1.00	－	－	13.54	2.68
～								
～								
横断側線の区間	土石等の移動により建築物の地上部に作用すると想定される力				土石等の堆積により建築物の地上部に作用すると想定される力			
	土石等の(移動)高さが1m以下の場合、土石等の移動による力が100kN/m^{2}を超える区域		それ以外の区域		土石等の堆積の高さが3mを超える区域		それ以外の区域	
	力の大きさのうち最大のもの (Kn/m^2)	土石等の高さ (m)	力の大きさのうち最大のもの (Kn/m^2)	土石等の高さ (m)	力の大きさのうち最大のもの (Kn/m^2)	土石等の高さ (m)	力の大きさのうち最大のもの (Kn/m^2)	土石等の高さ (m)
～								
～								
