


土砂災害警戒区域等の指定の告示に係る図書(その1)

告示番号	宮城県告示第985号
告示年月日	平成30年11月2日

自然現象の種類	急傾斜地の崩壊
箇所番号	I-自-0435(1311000435)
箇所名	志戸内
所在地	宮城県松島町初原字志戸内
調査機関	宮城県仙台土木事務所



位置図(S=1:200,000)

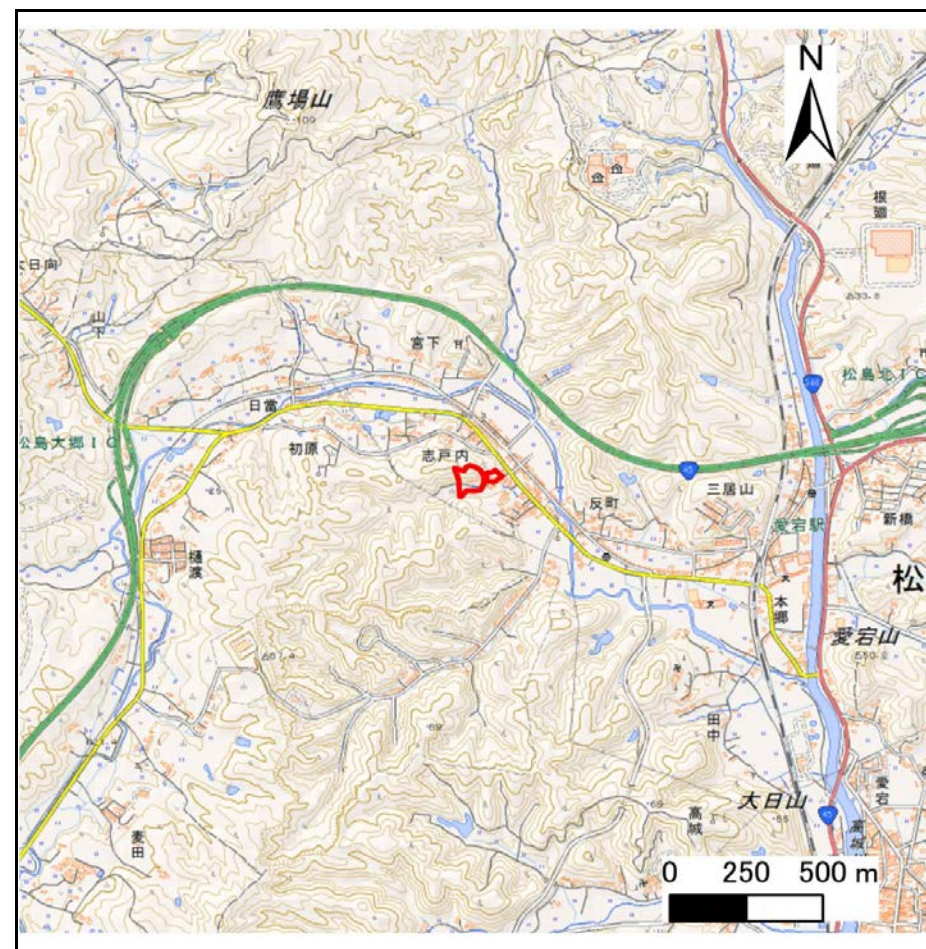

位置図 (S=1:25,000)

宮城県

この地図は、国土地理院長の承認を得て、同院発行の電子地形図25000及び電子地形図20万を複製したものである。(承認番号 平29情複、第1425号)


土砂災害警戒区域等の指定の告示に係る図書(その2)

告示番号	宮城県告示第985号
告示年月日	平成30年11月2日

危害のおそれのある土地、著しい危害のおそれのある土地の設定図

調査年度	平成29年度
急傾斜地の位置	宮城郡松島町初原字志戸内

箇所番号	I-自-0435(1311000435)	箇所名	志戸内	所在地	
------	----------------------	-----	-----	-----	--

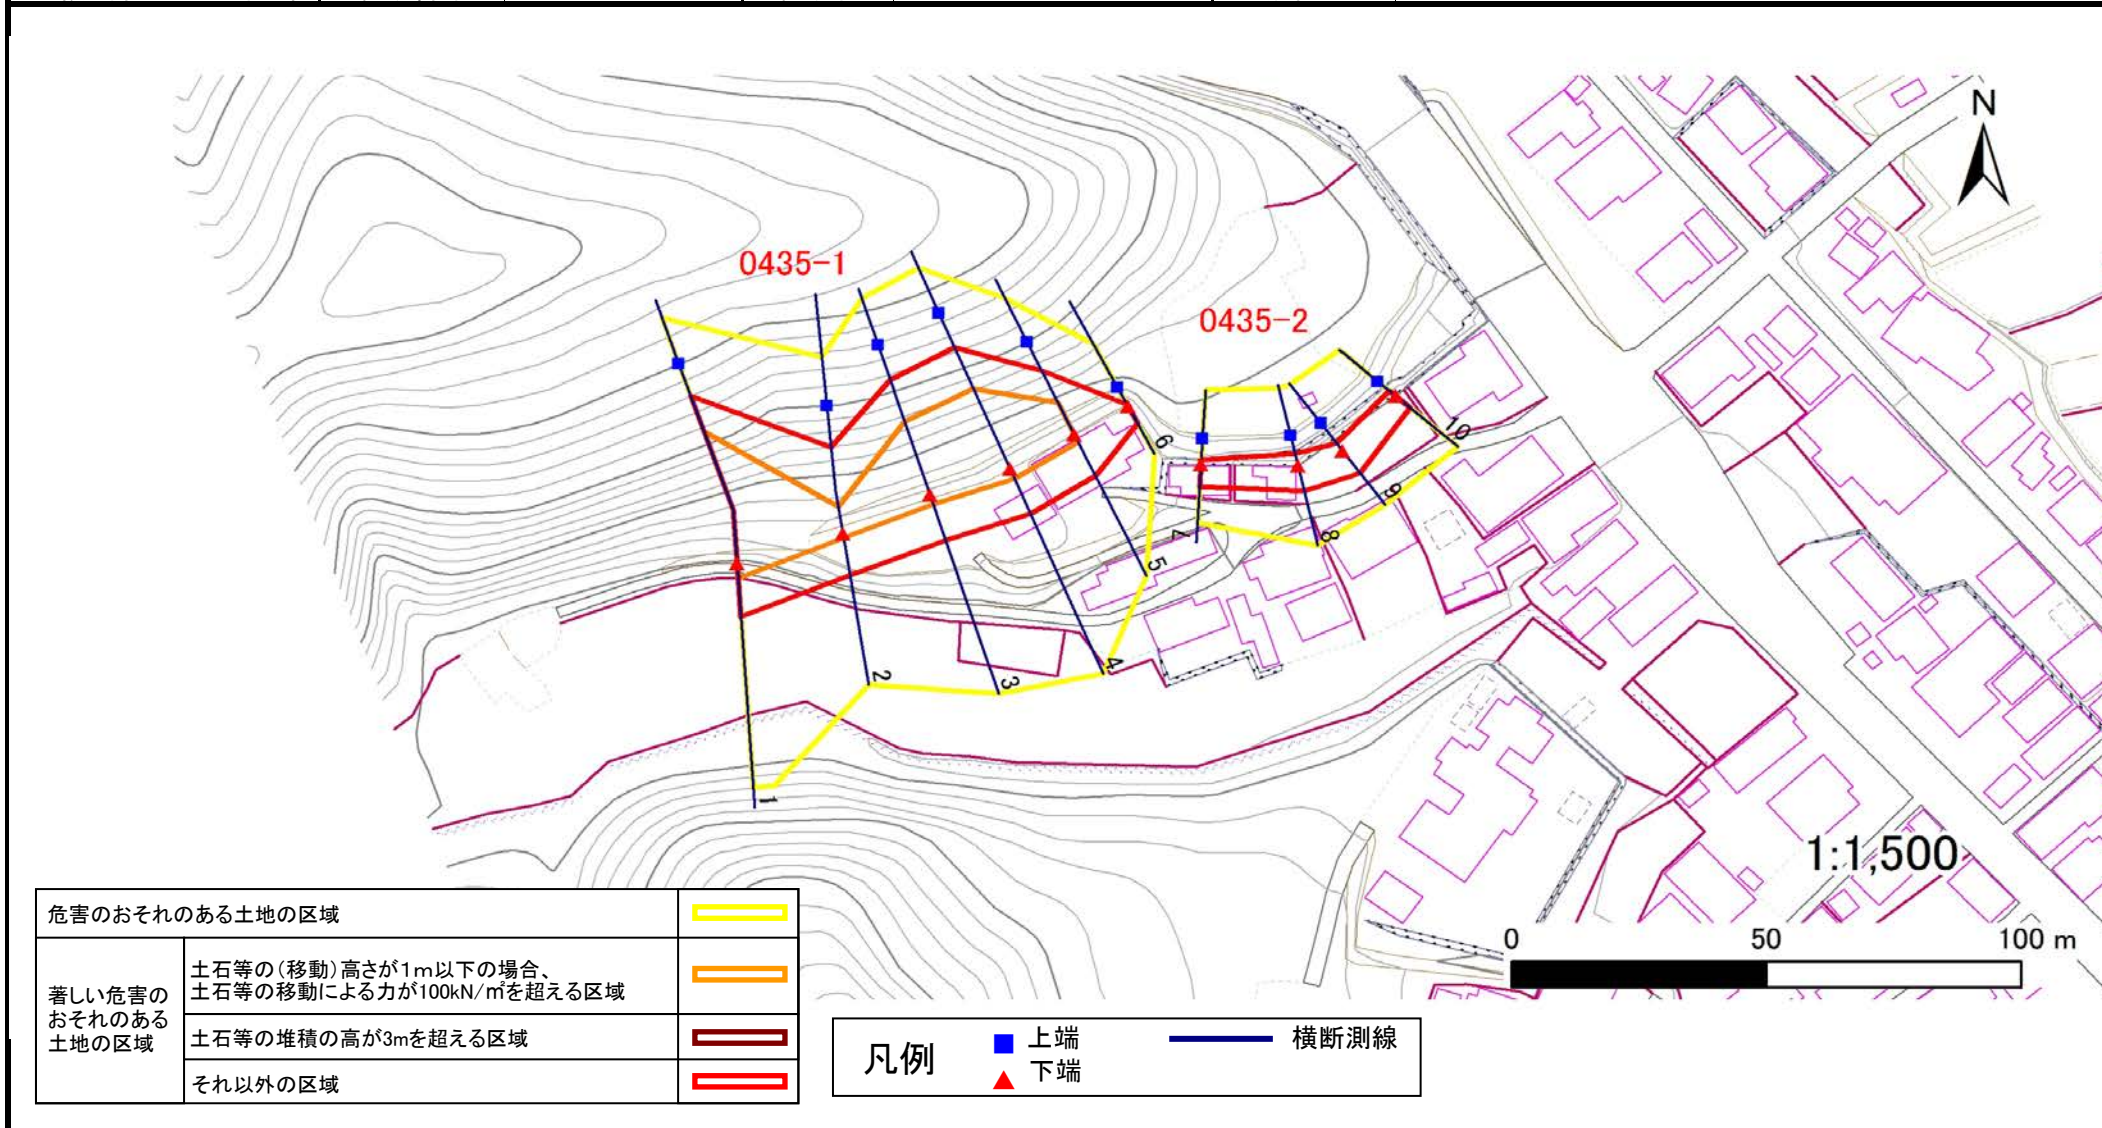

危害のおそれのある土地の区域		
著しい危害のおそれのある土地の区域	土石等の(移動)高さが1m以下の場合、 土石等の移動による力が100kN/m ² を超える区域	
	土石等の堆積の高が3mを超える区域	
	それ以外の区域	

凡例		上端		横断測線
		下端		

土砂災害警戒区域等の指定の公示に係る図書(その3)

建築物に作用すると想定される衝撃に関する事項

告示番号	宮城県告示第985号
告示年月日	平成30年11月2日

急傾斜地の位置	箇所番号	I-自-0435(1311000435)	箇所名	志戸内	所在地	宮城県松島町初原字志戸内
---------	------	----------------------	-----	-----	-----	--------------

横断側線の区間	土石等の移動により建築物の地上部に作用すると想定される力				土石等の堆積により建築物の地上部に作用すると想定される力				横断側線の区間	土石等の移動により建築物の地上部に作用すると想定される力				土石等の堆積により建築物の地上部に作用すると想定される力			
	土石等の(移動)高さが1m以下の場合、土石等の移動による力が100kN/m ² を超える区域		それ以外の区域		土石等の堆積の高さが3mを超える区域		それ以外の区域			土石等の(移動)高さが1m以下の場合、土石等の移動による力が100kN/m ² を超える区域		それ以外の区域		土石等の堆積の高さが3mを超える区域		それ以外の区域	
	力の大きさのうち最大のもの (Kn/m ²)	土石等の高さ (m)	力の大きさのうち最大のもの (Kn/m ²)	土石等の高さ (m)	力の大きさのうち最大のもの (Kn/m ²)	土石等の高さ (m)	力の大きさのうち最大のもの (Kn/m ²)	土石等の高さ (m)		力の大きさのうち最大のもの (Kn/m ²)	土石等の高さ (m)	力の大きさのうち最大のもの (Kn/m ²)	土石等の高さ (m)	力の大きさのうち最大のもの (Kn/m ²)	土石等の高さ (m)	力の大きさのうち最大のもの (Kn/m ²)	土石等の高さ (m)
1 ~ 2	148.9	1.0	100.0	1.0	-	-	15.2	3.0	~								
2 ~ 3	131.9	1.0	100.0	1.0	-	-	12.9	2.6	~								
3 ~ 4	133.4	1.0	100.0	1.0	-	-	12.9	2.6	~								
4 ~ 5	133.4	1.0	100.0	1.0	-	-	12.8	2.6	~								
5 ~ 6	-	-	100.0	1.0	-	-	11.9	2.4	~								
7 ~ 8	-	-	66.2	1.0	-	-	10.9	2.2	~								
8 ~ 9	-	-	70.6	1.0	-	-	10.9	2.2	~								
9 ~ 10	-	-	70.6	1.0	-	-	12.3	2.5	~								
~									~								
~									~								
