


# 土砂災害警戒区域等の指定の告示に係る図書(その1)

|       |            |
|-------|------------|
| 告示番号  | 宮城県告示第985号 |
| 告示年月日 | 平成30年11月2日 |

|         |                      |
|---------|----------------------|
| 自然現象の種類 | 急傾斜地の崩壊              |
| 箇所番号    | Ⅱ-自-1041(1321001041) |
| 箇所名     | 愛宕一の1                |
| 所在地     | 宮城郡松島町高城字愛宕一         |
| 調査機関    | 宮城県仙台土木事務所           |



位置図(S=1:200,000)

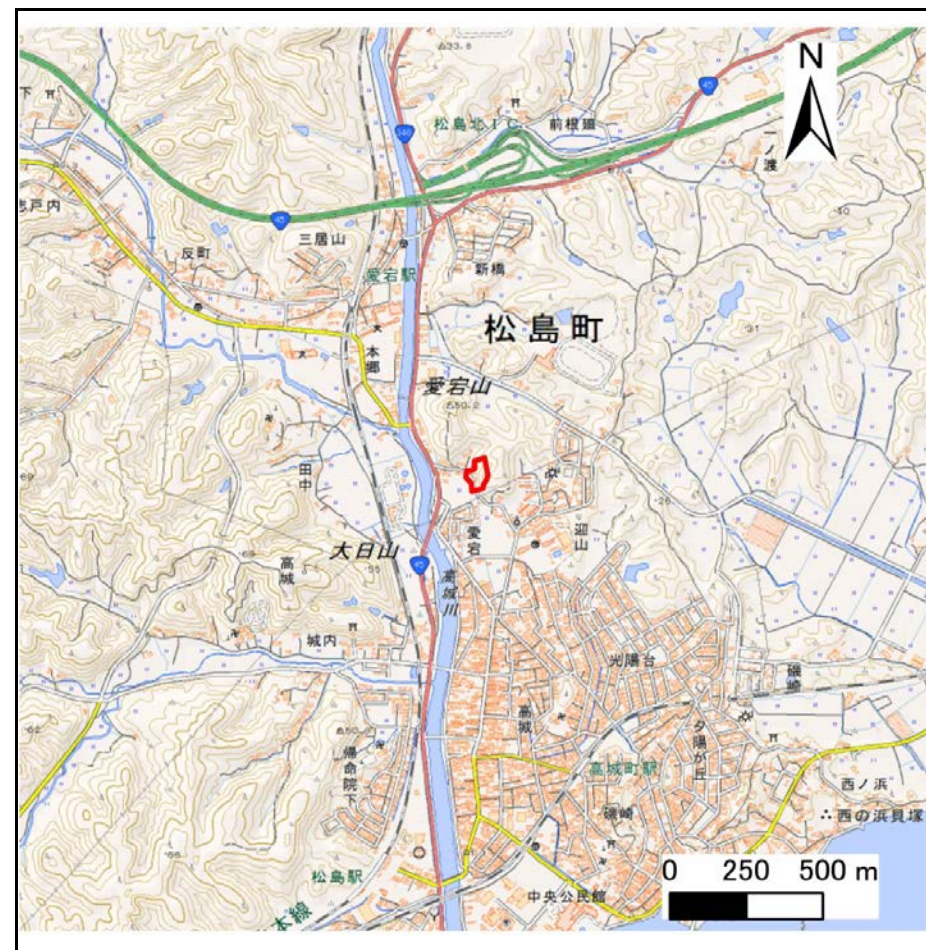

位置図 (S=1:25,000)

宮城県

この地図は、国土地理院長の承認を得て、同院発行の電子地形図25000及び電子地形図20万を複製したものである。(承認番号 平29情複、第1425号)




# 土砂災害警戒区域等の指定の告示に係る図書(その2)

|       |            |
|-------|------------|
| 告示番号  | 宮城県告示第985号 |
| 告示年月日 | 平成30年11月2日 |

危害のおそれのある土地、著しい危害のおそれのある土地の設定図

|         |              |
|---------|--------------|
| 調査年度    | 平成29年度       |
| 急傾斜地の位置 | 宮城郡松島町高城字愛宕一 |

|      |                       |     |       |     |  |
|------|-----------------------|-----|-------|-----|--|
| 箇所番号 | II-自-1041(1321001041) | 箇所名 | 愛宕一の1 | 所在地 |  |
|------|-----------------------|-----|-------|-----|--|

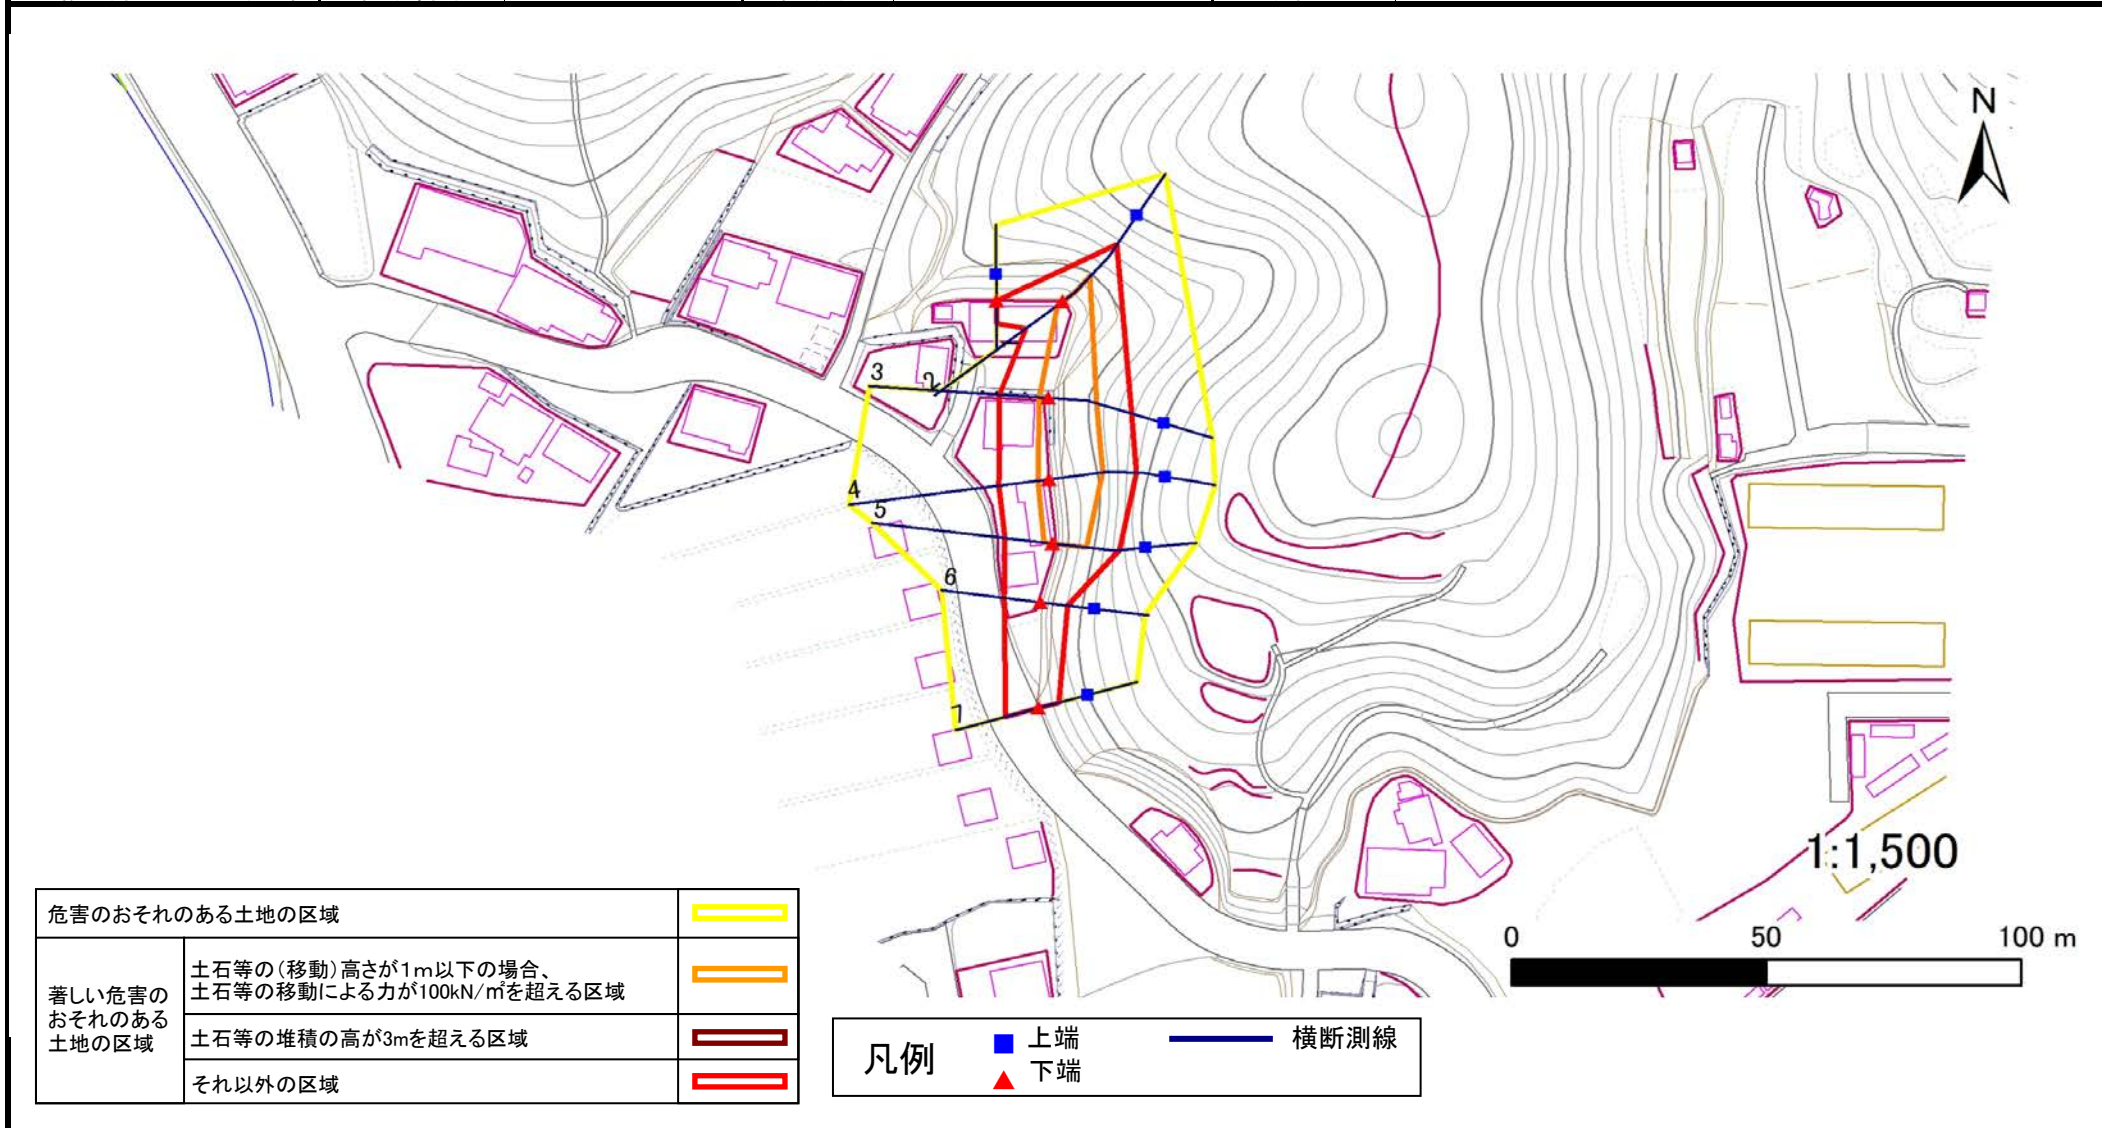

|                   |   |  |
|-------------------|---|--|
| 危害のおそれのある土地の区域    |   |  |
| 著しい危害のおそれのある土地の区域 | 土石等の(移動)高さが1m以下の場合、<br>土石等の移動による力が100kN/m <sup>2</sup> を超える区域 |  |
|                   | 土石等の堆積の高が3mを超える区域   |  |
|                   | それ以外の区域   |  |

|    |  |    |  |      |
|----|--|----|--|------|
| 凡例 |  | 上端 |  | 横断測線 |
|    |  | 下端 |  |      |

# 土砂災害警戒区域等の指定の公示に係る図書(その3)

建築物に作用すると想定される衝撃に関する事項

|       |            |
|-------|------------|
| 告示番号  | 宮城県告示第985号 |
| 告示年月日 | 平成30年11月2日 |

|         |      |                       |     |       |     |              |
|---------|------|-----------------------|-----|-------|-----|--------------|
| 急傾斜地の位置 | 箇所番号 | II-自-1041(1321001041) | 箇所名 | 愛宕一の1 | 所在地 | 宮城県松島町高城字愛宕一 |
|---------|------|-----------------------|-----|-------|-----|--------------|

| 横断側線の区間 | 土石等の移動により建築物の地上部に作用すると想定される力                              |            |                                    |            | 土石等の堆積により建築物の地上部に作用すると想定される力       |            |                                    |            | 横断側線の区間 | 土石等の移動により建築物の地上部に作用すると想定される力                              |            |                                    |            | 土石等の堆積により建築物の地上部に作用すると想定される力       |            |                                    |            |
|---------|---|------------|------------------------------------|------------|------------------------------------|------------|------------------------------------|------------|---------|---|------------|------------------------------------|------------|------------------------------------|------------|------------------------------------|------------|
|         | 土石等の(移動)高さが1m以下の場合、土石等の移動による力が100kN/m <sup>2</sup> を超える区域 |            | それ以外の区域                            |            | 土石等の堆積の高さが3mを超える区域                 |            | それ以外の区域                            |            |         | 土石等の(移動)高さが1m以下の場合、土石等の移動による力が100kN/m <sup>2</sup> を超える区域 |            | それ以外の区域                            |            | 土石等の堆積の高さが3mを超える区域                 |            | それ以外の区域                            |            |
|         | 力の大きさのうち最大のもの (Kn/m <sup>2</sup> )                        | 土石等の高さ (m) | 力の大きさのうち最大のもの (Kn/m <sup>2</sup> ) | 土石等の高さ (m) | 力の大きさのうち最大のもの (Kn/m <sup>2</sup> ) | 土石等の高さ (m) | 力の大きさのうち最大のもの (Kn/m <sup>2</sup> ) | 土石等の高さ (m) |         | 力の大きさのうち最大のもの (Kn/m <sup>2</sup> )                        | 土石等の高さ (m) | 力の大きさのうち最大のもの (Kn/m <sup>2</sup> ) | 土石等の高さ (m) | 力の大きさのうち最大のもの (Kn/m <sup>2</sup> ) | 土石等の高さ (m) | 力の大きさのうち最大のもの (Kn/m <sup>2</sup> ) | 土石等の高さ (m) |
| 1 ~ 2   | -   | -          | 100.0                              | 1.0        | -                                  | -          | 11.4                               | 2.3        | ~       |   |            |                                    |            |                                    |            |                                    |            |
| 2 ~ 3   | 129.4   | 1.0        | 100.0                              | 1.0        | -                                  | -          | 11.8                               | 2.4        | ~       |   |            |                                    |            |                                    |            |                                    |            |
| 3 ~ 4   | 136.2   | 1.0        | 100.0                              | 1.0        | -                                  | -          | 12.5                               | 2.5        | ~       |   |            |                                    |            |                                    |            |                                    |            |
| 4 ~ 5   | 136.2   | 1.0        | 100.0                              | 1.0        | -                                  | -          | 13.2                               | 2.6        | ~       |   |            |                                    |            |                                    |            |                                    |            |
| 5 ~ 6   | -   | -          | 100.0                              | 1.0        | -                                  | -          | 13.2                               | 2.6        | ~       |   |            |                                    |            |                                    |            |                                    |            |
| 6 ~ 7   | -   | -          | 93.1                               | 1.0        | -                                  | -          | 9.5                                | 1.9        | ~       |   |            |                                    |            |                                    |            |                                    |            |
| ~       |   |            |                                    |            |                                    |            |                                    |            | ~       |   |            |                                    |            |                                    |            |                                    |            |
