

土砂災害警戒区域等の指定の告示に係る図書(その1)

表紙 概況、位置図

告示番号	宮城県告示第243号
告示年月日	令和2年3月27日

自然現象の種類	急傾斜地の崩壊
箇所番号	Ⅱ-自-0960
箇所名	芋沢の4
所在地	宮城県松島町北小泉字芋沢・竹谷字前蒲・竹谷字後蒲関下
調査機関	宮城県仙台土木事務所



位置図(S=1:200,000)



概況図(S=1:25,000)

「この地図は、国土地理院長の承認を得て、同院発行の電子地形図25000及び電子地形図20万を複製したものである。(承認番号 令元情複、第204号)」


土砂災害警戒区域等の指定の告示に係る図書(その2)

告示番号	宮城県告示第243号
告示年月日	令和2年3月27日

危害のおそれのある土地、著しい危害のおそれのある土地の設定図

調査年度 平成30年度

急傾斜地の位置	箇所番号	II-自-0960	箇所名	芋沢の4	所在地	宮城県松島町北小泉字芋沢・竹谷字前蒲・竹谷字後蒲関下
---------	------	-----------	-----	------	-----	----------------------------

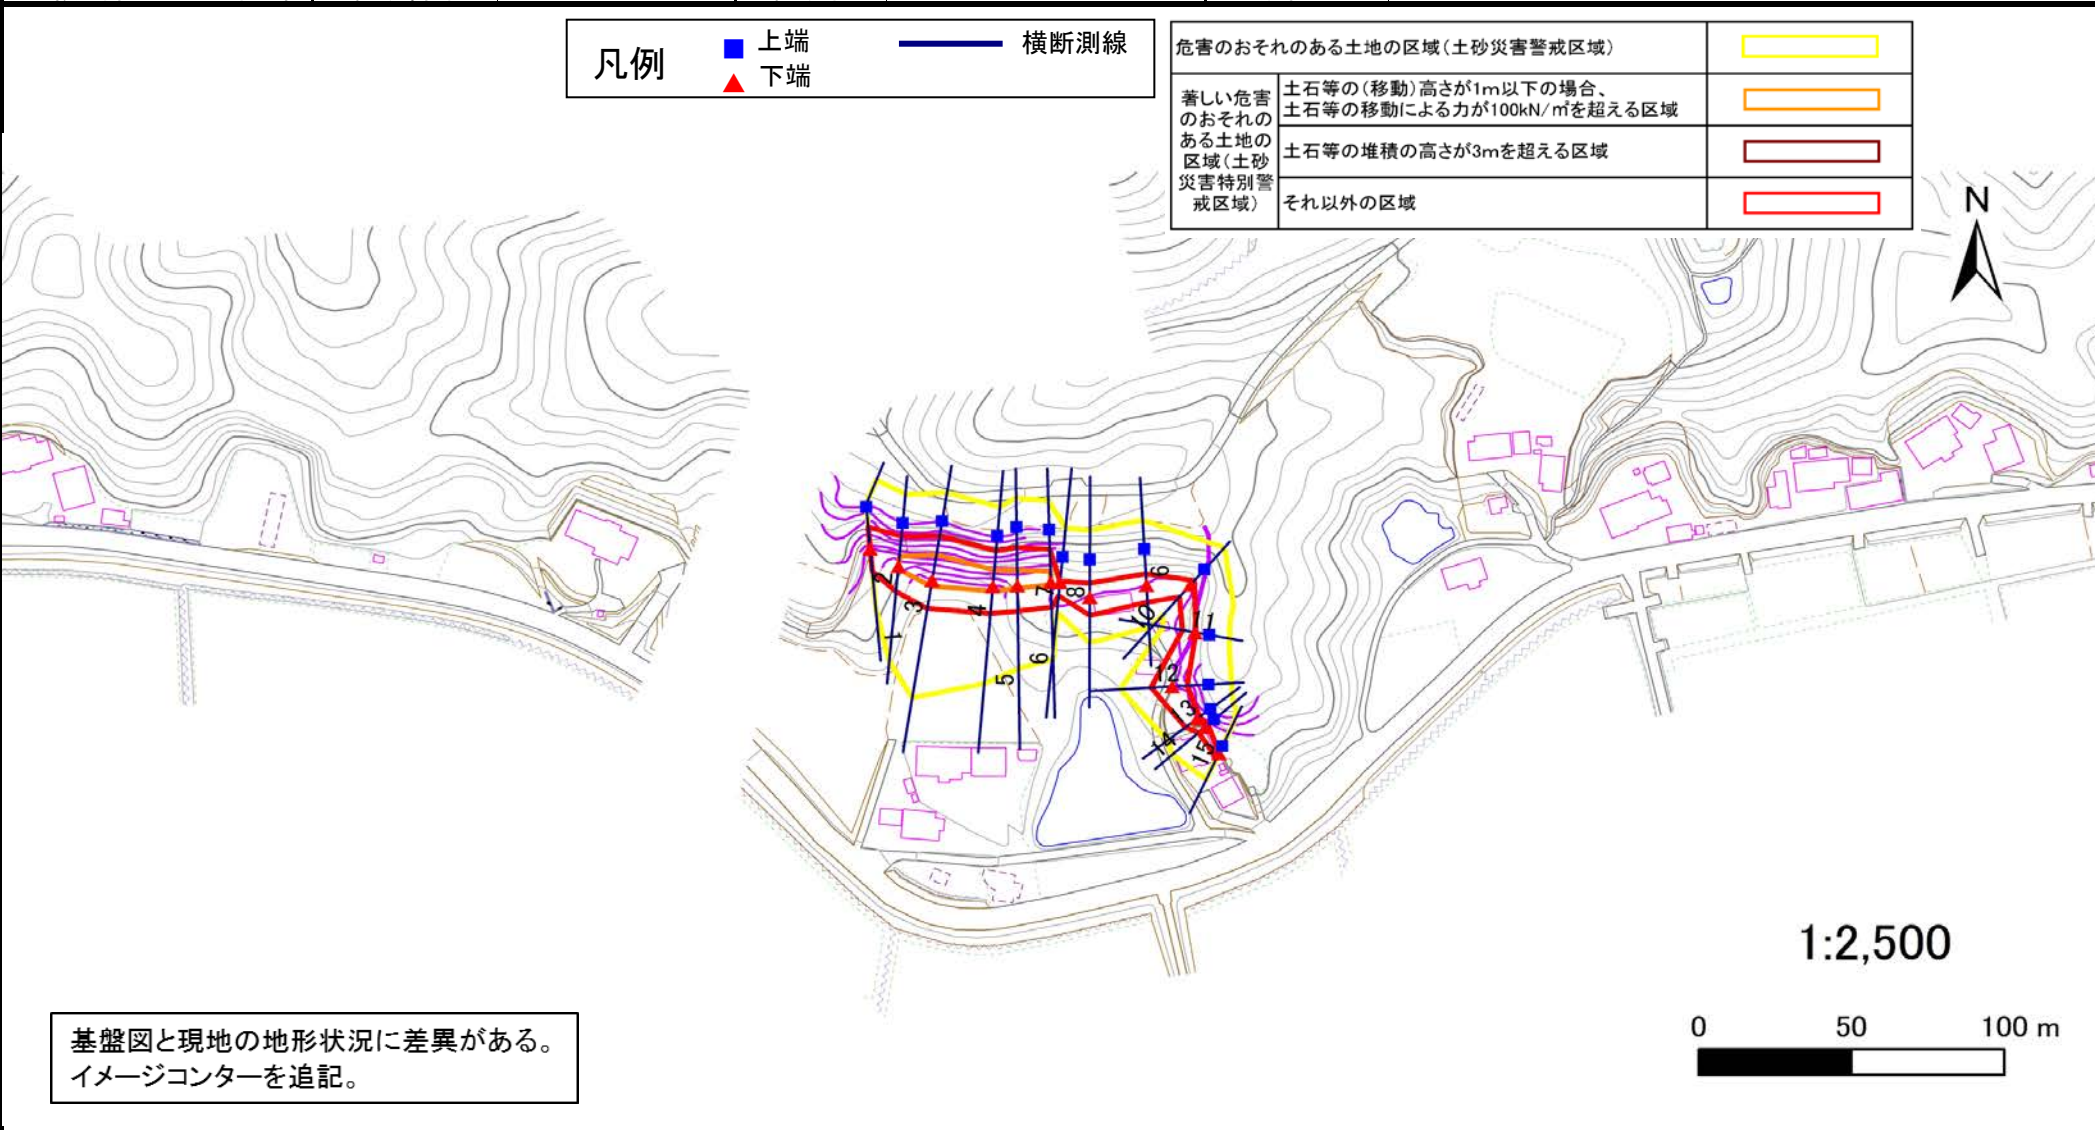

土砂災害警戒区域等の指定の告示に係る図書(その3)

告示番号	宮城県告示第243号
告示年月日	令和2年3月27日

建築物に作用すると想定される衝撃に関する事項

急傾斜地の位置	箇所番号	II-自-0960	箇所名	芋沢の4	所在地	宮城県松島町北小泉字芋沢・竹谷字前蒲・竹谷字後蒲関下
---------	------	-----------	-----	------	-----	----------------------------

横断測線の区間	土石等の移動により建築物の地上部に作用すると想定される力				土石等の堆積により建築物の地上部に作用すると想定される力				横断測線の区間	土石等の移動により建築物の地上部に作用すると想定される力				土石等の堆積により建築物の地上部に作用すると想定される力			
	土石等の(移動)高さが1m以下の場合、土石等の移動による力が100kN/m ² を超える区域		それ以外の区域		土石等の堆積の高さが3mを超える区域		それ以外の区域			土石等の(移動)高さが1m以下の場合、土石等の移動による力が100kN/m ² を超える区域		それ以外の区域		土石等の堆積の高さが3mを超える区域		それ以外の区域	
	力の大きさのうち最大のもの (kN/m ²)	土石等の高さ (m)	力の大きさのうち最大のもの (kN/m ²)	土石等の高さ (m)	力の大きさのうち最大のもの (kN/m ²)	土石等の高さ (m)	力の大きさのうち最大のもの (kN/m ²)	土石等の高さ (m)		力の大きさのうち最大のもの (kN/m ²)	土石等の高さ (m)	力の大きさのうち最大のもの (kN/m ²)	土石等の高さ (m)	力の大きさのうち最大のもの (kN/m ²)	土石等の高さ (m)	力の大きさのうち最大のもの (kN/m ²)	土石等の高さ (m)
1 ~ 2	115.2	1.0	100.0	1.0	-	-	13.8	2.8	~								
2 ~ 3	133.6	1.0	100.0	1.0	15.3	3.1	15.2	3.0	~								
3 ~ 4	133.6	1.0	100.0	1.0	15.3	3.1	15.2	3.0	~								
4 ~ 5	123.9	1.0	100.0	1.0	-	-	13.1	2.6	~								
5 ~ 6	117.1	1.0	100.0	1.0	-	-	11.0	2.2	~								
6 ~ 7	113.5	1.0	100.0	1.0	-	-	11.0	2.2	~								
7 ~ 8	-	-	80.0	1.0	-	-	8.0	1.6	~								
8 ~ 9	-	-	80.0	1.0	-	-	8.0	1.6	~								
9 ~ 10	-	-	74.1	1.0	-	-	9.8	2.0	~								
10 ~ 11	-	-	70.0	1.0	-	-	10.3	2.1	~								
11 ~ 12	-	-	87.5	1.0	-	-	10.3	2.1	~								
12 ~ 13	-	-	87.5	1.0	-	-	10.2	2.1	~								
13 ~ 14	-	-	59.8	1.0	-	-	12.8	2.6	~								
14 ~ 15	-	-	37.5	1.0	-	-	13.0	2.6	~								
~									~								
~									~								
