

土砂災害警戒区域等の指定の告示に係る図書(その1)

| | |
|-------|------------|
| 告示番号 | 宮城県告示第243号 |
| 告示年月日 | 令和2年3月27日 |

| | |
|---------|------------------|
| 自然現象の種類 | 急傾斜地の崩壊 |
| 箇所番号 | Ⅱ-人-0026 |
| 箇所名 | 飯野坂六丁目 |
| 所在地 | 名取市飯野坂六丁目、飯野坂五丁目 |
| 調査機関 | 宮城県仙台土木事務所 |



位置図(S=1:200,000)



位置図(S=1:25,000)

宮城県

「この地図は、国土地理院長の承認を得て、同院発行の電子地形図(タイル)を複製したものである。(承認番号 令元情複、第458号)」


土砂災害警戒区域等の指定の告示に係る図書(その2)

| | |
|-------|------------|
| 告示番号 | 宮城県告示第243号 |
| 告示年月日 | 令和2年3月27日 |

危害のおそれのある土地、著しい危害のおそれのある土地の設定図

| | |
|------|--------|
| 調査年度 | 平成29年度 |
|------|--------|

| | | | | | | |
|---------|------|-----------|-----|--------|-----|------------------|
| 急傾斜地の位置 | 箇所番号 | II-人-0026 | 箇所名 | 飯野坂六丁目 | 所在地 | 名取市飯野坂六丁目、飯野坂五丁目 |
|---------|------|-----------|-----|--------|-----|------------------|

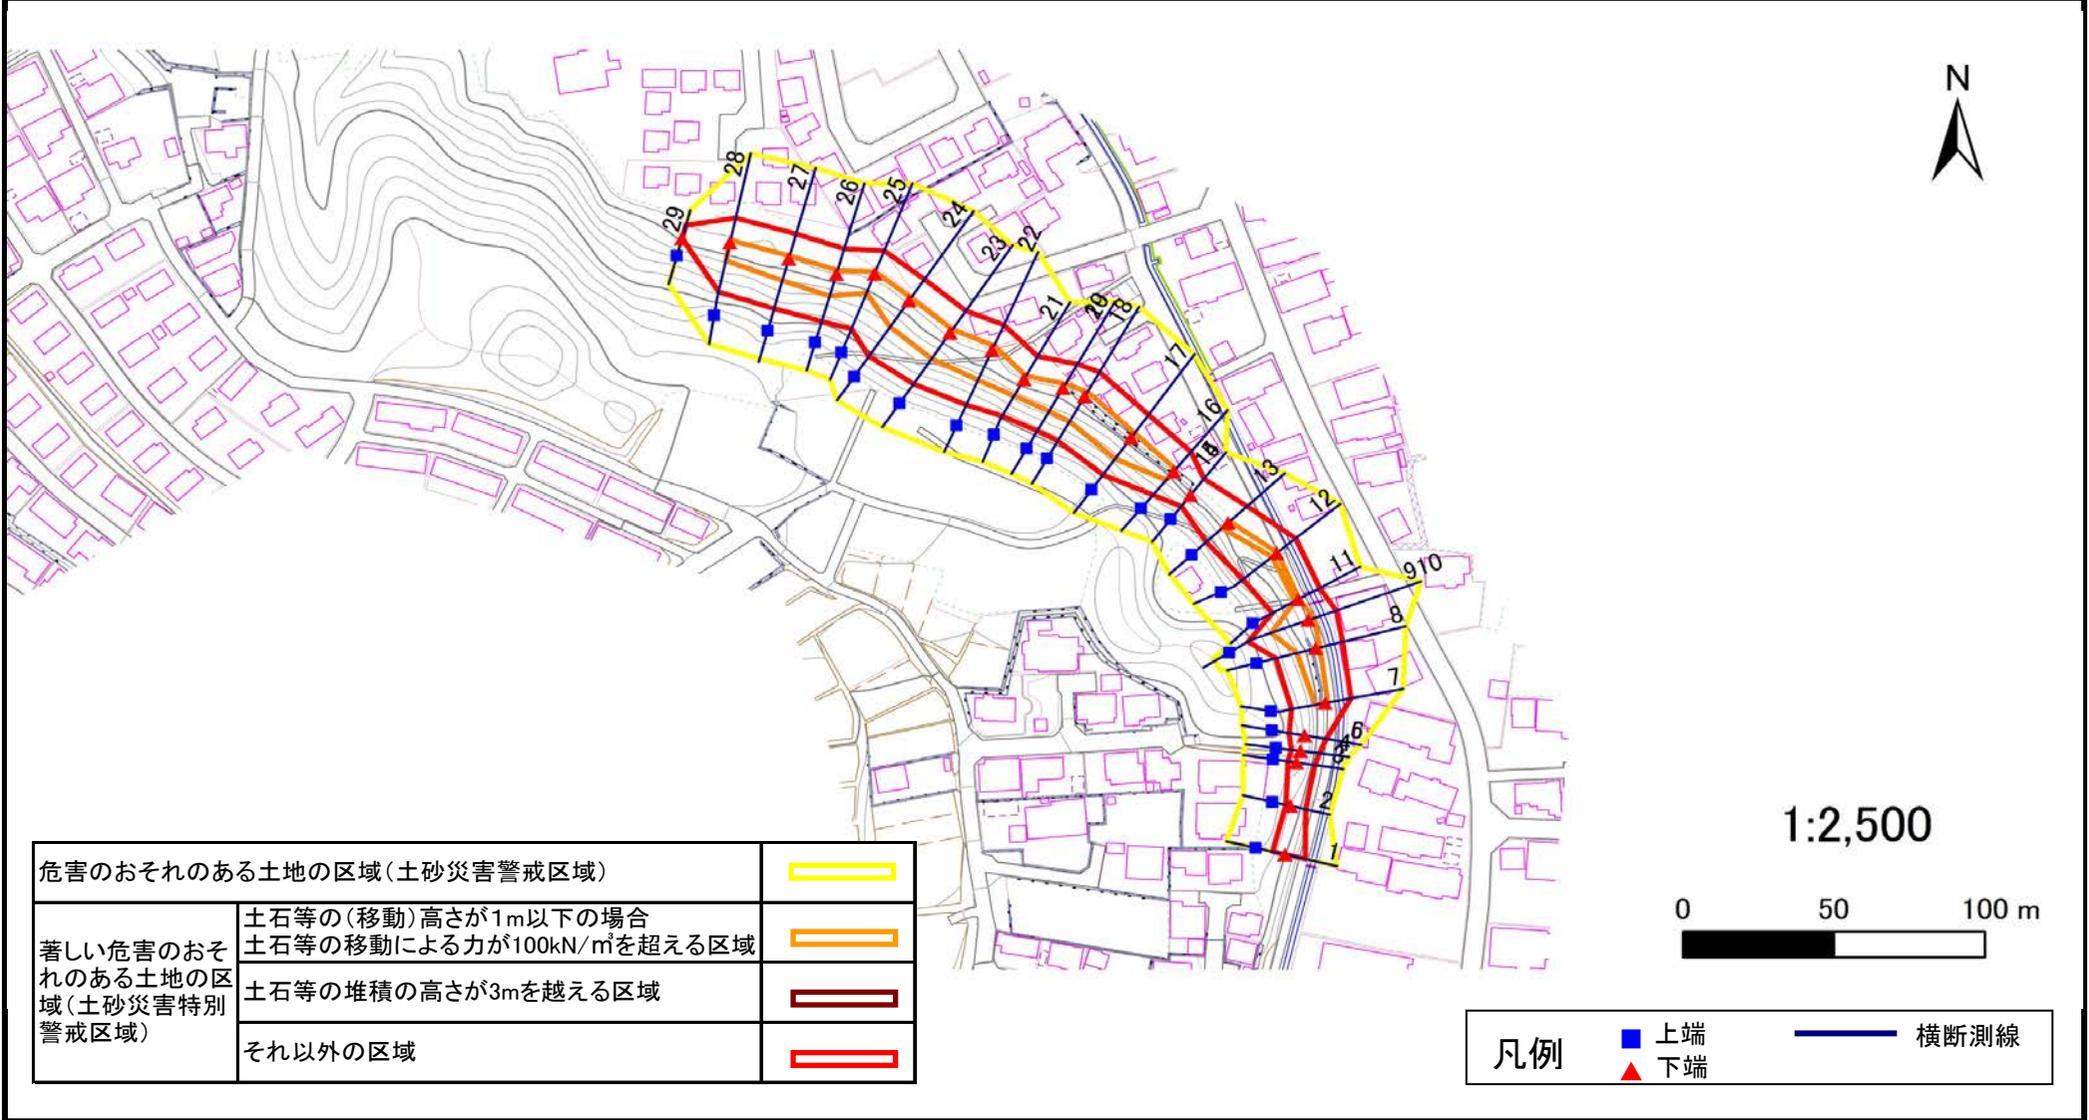

| | | |
|-------------------------------|--|--|
| 危害のおそれのある土地の区域(土砂災害警戒区域) | | |
| 著しい危害のおそれのある土地の区域(土砂災害特別警戒区域) | 土石等の(移動)高さが1m以下の場合 土石等の移動による力が100kN/m ² を超える区域 | |
| | 土石等の堆積の高さが3mを越える区域 | |
| | それ以外の区域 | |

| | | | | |
|----|--|----|--|------|
| 凡例 | | 上端 | | 横断測線 |
| | | 下端 | | |

土砂災害警戒区域等の指定の告示に係る図書(その3)

| | |
|-------|------------|
| 告示番号 | 宮城県告示第243号 |
| 告示年月日 | 令和2年3月27日 |

建築物に作用すると想定される衝撃に関する事項

| 急 傾 斜 地 の 位 置 | | 箇所番号 | | II-人-0026 | | 箇所名 | | 飯野坂六丁目 | | 所在地 | | 名取市飯野坂六丁目、飯野坂五丁目 | | | | | |
|---------------|---|------------|------------------------------------|------------|------------------------------------|------------|------------------------------------|------------|---------|---|------------|------------------------------------|------------|------------------------------------|------------|------------------------------------|------------|
| 横断測線の区間 | 土石等の移動により建築物の地上部に作用すると想定される力 | | | | 土石等の堆積により建築物の地上部に作用すると想定される力 | | | | 横断測線の区間 | 土石等の移動により建築物の地上部に作用すると想定される力 | | | | 土石等の堆積により建築物の地上部に作用すると想定される力 | | | |
| | 土石等の(移動)高さが1m以下の場合、土石等の移動による力が100kN/m ² を超える区域 | | それ以外の区域 | | 土石等の堆積の高さが3mを超える区域 | | それ以外の区域 | | | 土石等の(移動)高さが1m以下の場合、土石等の移動による力が100kN/m ² を超える区域 | | それ以外の区域 | | 土石等の堆積の高さが3mを超える区域 | | それ以外の区域 | |
| | 力の大きさのうち最大のもの (kN/m ²) | 土石等の高さ (m) | 力の大きさのうち最大のもの (kN/m ²) | 土石等の高さ (m) | 力の大きさのうち最大のもの (kN/m ²) | 土石等の高さ (m) | 力の大きさのうち最大のもの (kN/m ²) | 土石等の高さ (m) | | 力の大きさのうち最大のもの (kN/m ²) | 土石等の高さ (m) | 力の大きさのうち最大のもの (kN/m ²) | 土石等の高さ (m) | 力の大きさのうち最大のもの (kN/m ²) | 土石等の高さ (m) | 力の大きさのうち最大のもの (kN/m ²) | 土石等の高さ (m) |
| 1 ~ 2 | - | - | 87.34 | 1.00 | - | - | 10.14 | 2.01 | 21 ~ 22 | 124.96 | 1.00 | 100.00 | 1.00 | - | - | 11.47 | 2.27 |
| 2 ~ 3 | - | - | 76.50 | 1.00 | - | - | 10.14 | 2.01 | 22 ~ 23 | 124.96 | 1.00 | 100.00 | 1.00 | - | - | 11.04 | 2.18 |
| 3 ~ 4 | - | - | 79.08 | 1.00 | - | - | 9.75 | 1.93 | 23 ~ 24 | 121.06 | 1.00 | 100.00 | 1.00 | - | - | 10.81 | 2.14 |
| 4 ~ 5 | - | - | 92.38 | 1.00 | - | - | 9.70 | 1.92 | 24 ~ 25 | 118.19 | 1.00 | 100.00 | 1.00 | - | - | 10.60 | 2.10 |
| 5 ~ 6 | - | - | 59.20 | 1.00 | - | - | 9.25 | 1.83 | 25 ~ 26 | 120.17 | 1.00 | 100.00 | 1.00 | - | - | 11.12 | 2.20 |
| 5 ~ 6 | | | | | | | | | 26 ~ 27 | 120.17 | 1.00 | 100.00 | 1.00 | - | - | 11.12 | 2.20 |
| 6 ~ 7 | - | - | 100.00 | 1.00 | - | - | 9.20 | 1.82 | 27 ~ 28 | 117.63 | 1.00 | 100.00 | 1.00 | - | - | 10.92 | 2.16 |
| 7 ~ 8 | 122.15 | 1.00 | 100.00 | 1.00 | - | - | 11.07 | 2.19 | 28 ~ 29 | - | - | 100.00 | 1.00 | - | - | 10.76 | 2.13 |
| 8 ~ 9 | 131.70 | 1.00 | 100.00 | 1.00 | - | - | 11.35 | 2.24 | | | | | | | | | |
| 9 ~ 10 | | | | | | | | | | | | | | | | | |
| 10 ~ 11 | 131.70 | 1.00 | 100.00 | 1.00 | - | - | 11.35 | 2.24 | | | | | | | | | |
| 11 ~ 12 | 104.30 | 1.00 | 100.00 | 1.00 | - | - | 10.58 | 2.09 | | | | | | | | | |
| 12 ~ 13 | 111.02 | 1.00 | 100.00 | 1.00 | - | - | 11.19 | 2.21 | | | | | | | | | |
| 13 ~ 14 | - | - | 100.00 | 1.00 | - | - | 11.19 | 2.21 | | | | | | | | | |
| 14 ~ 15 | | | | | | | | | | | | | | | | | |
| 15 ~ 16 | - | - | 100.00 | 1.00 | - | - | 11.48 | 2.27 | | | | | | | | | |
| 16 ~ 17 | 130.43 | 1.00 | 100.00 | 1.00 | - | - | 11.48 | 2.27 | | | | | | | | | |
| 17 ~ 18 | 130.43 | 1.00 | 100.00 | 1.00 | - | - | 11.33 | 2.24 | | | | | | | | | |
| 18 ~ 19 | 128.45 | 1.00 | 100.00 | 1.00 | - | - | 11.51 | 2.28 | | | | | | | | | |
| 19 ~ 20 | | | | | | | | | | | | | | | | | |
| 20 ~ 21 | 126.52 | 1.00 | 100.00 | 1.00 | - | - | 11.51 | 2.28 | | | | | | | | | |