


土砂災害警戒区域等の指定の告示に係る図書(その1)

| | |
|-------|------------|
| 告示番号 | 宮城県告示第357号 |
| 告示年月日 | 平成30年3月30日 |

| | |
|---------|----------------------|
| 自然現象の種類 | 急傾斜地の崩壊 |
| 箇所番号 | Ⅱ-人-0140(1322000140) |
| 箇所名 | 浜田の3 |
| 所在地 | 牡鹿郡女川町浦宿浜字小屋ノ口 |
| 調査機関 | 宮城県東部土木事務所 |



位置図(S=1:200,000)

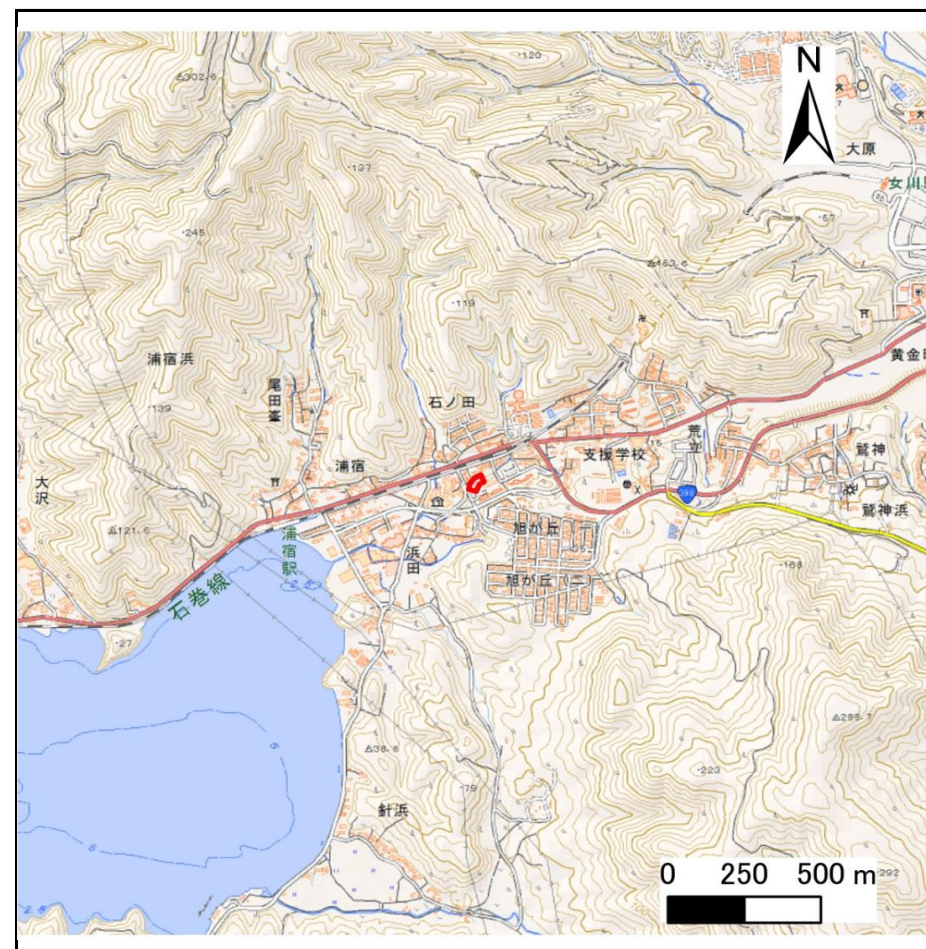

位置図 (S=1:25,000)

宮城県


この地図は、国土地理院長の承認を得て、同院発行の電子地形図25000及び電子地形図20万を複製したものである。(承認番号 平29情複、第1086号)

土砂災害警戒区域等の指定の告示に係る図書(その2)

| | |
|-------|-------------|
| 告示番号 | 宮城県告示第357号 |
| 告示年月日 | 平成30年03月30日 |

危害のおそれのある土地、著しい危害のおそれのある土地の設定図

| | |
|---------|-----------------------|
| 調査年度 | 平成28年度 |
| 急傾斜地の位置 | II-入-0140(1322000140) |
| 箇所番号 | |
| 箇所名 | 浜田の3 |
| 所在地 | 牡鹿郡女川町浦宿浜字小屋ノ口 |

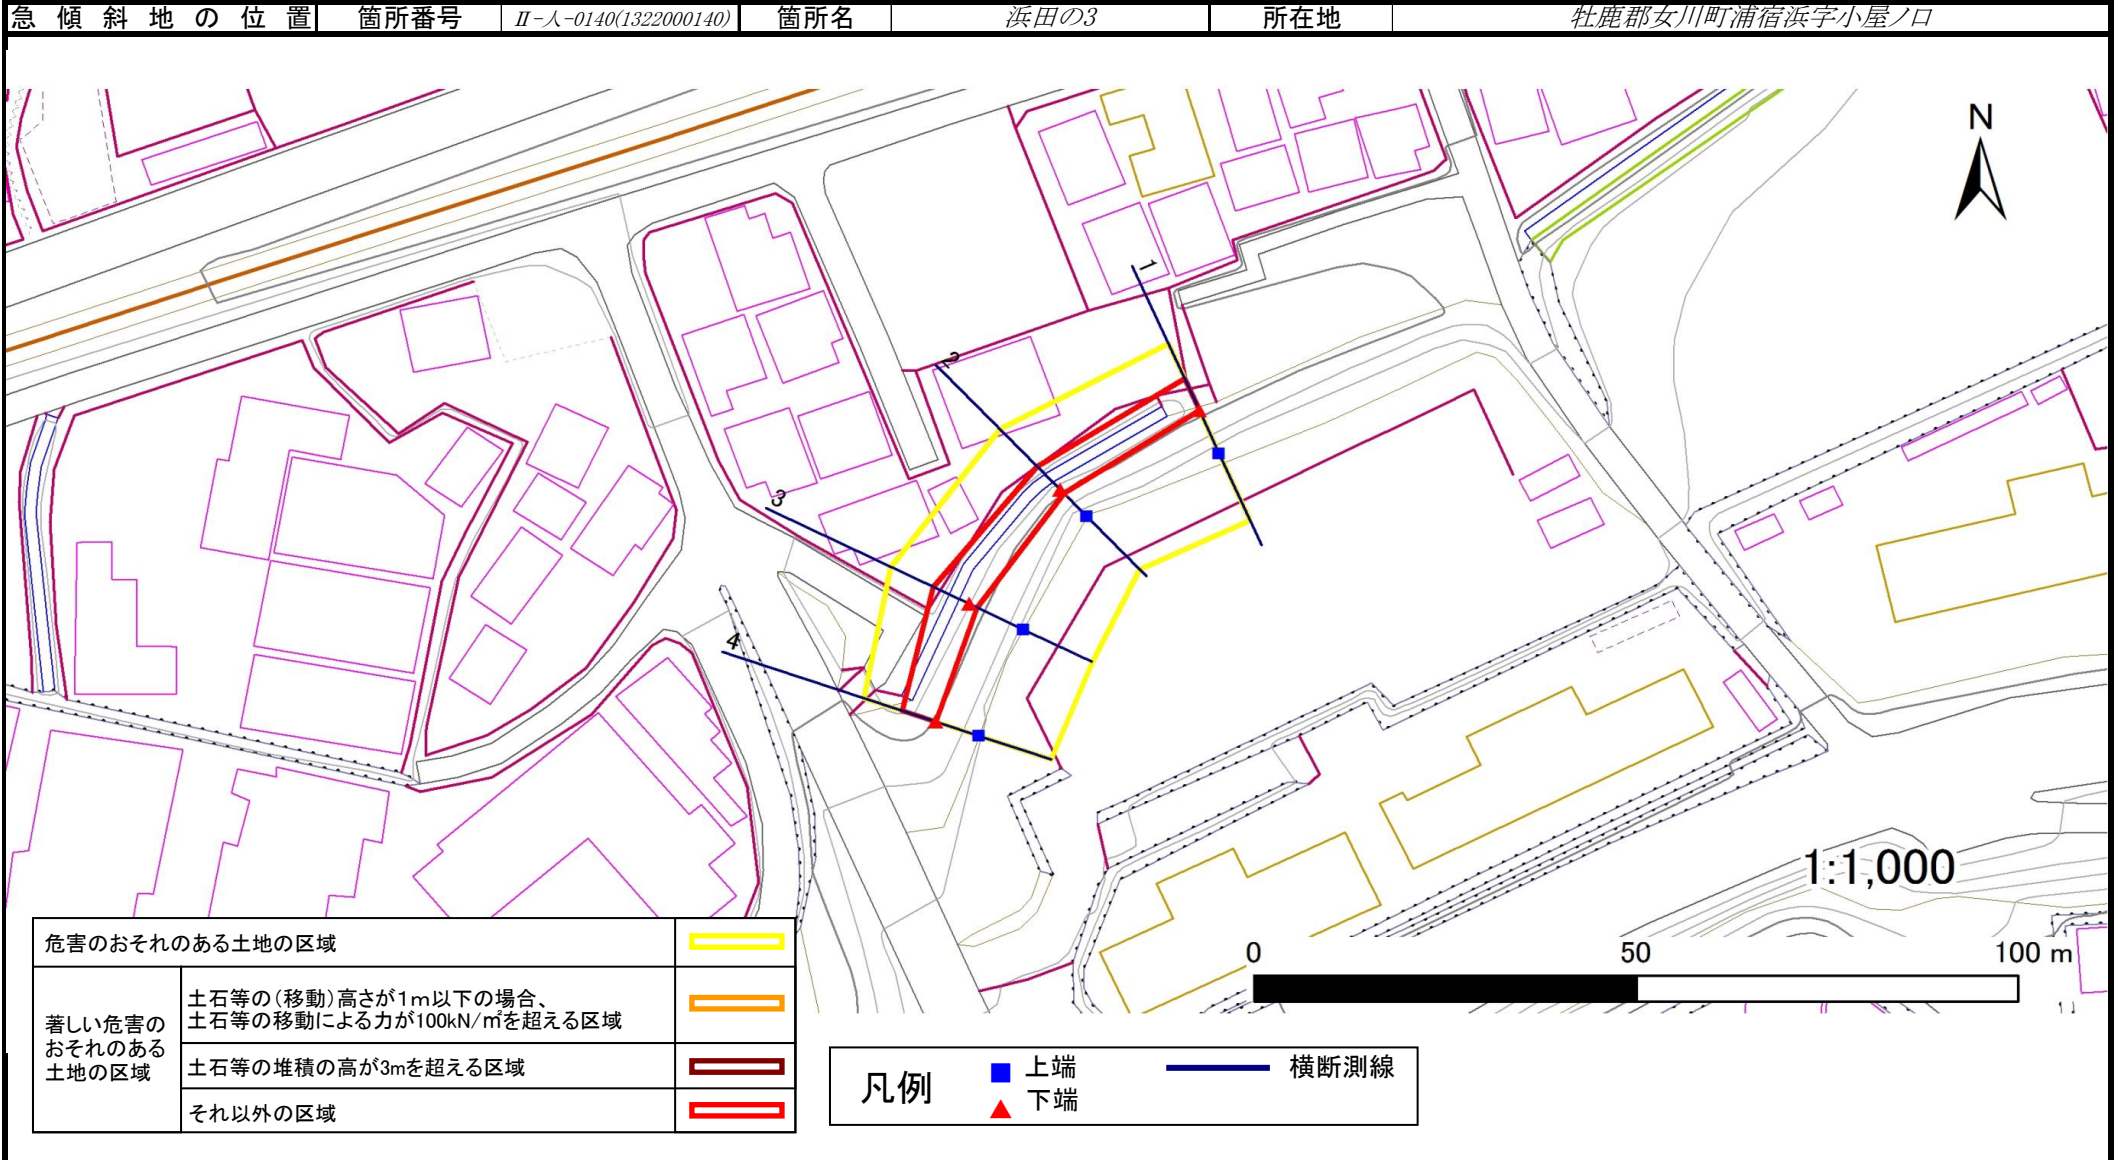

土砂災害警戒区域等の指定の公示に係る図書(その3)

建築物に作用すると想定される衝撃に関する事項

| | |
|-------|-------------|
| 告示番号 | 宮城県告示第357号 |
| 告示年月日 | 平成30年03月30日 |

| | | | | | | |
|---------|------|----------------------|-----|------|-----|----------------|
| 急傾斜地の位置 | 箇所番号 | Ⅱ-人-0140(1322000140) | 箇所名 | 浜田の3 | 所在地 | 牡鹿郡女川町浦宿浜字小屋ノ口 |
|---------|------|----------------------|-----|------|-----|----------------|

| 横断側線の区間 | 土石等の移動により建築物の地上部に作用すると想定される力 | | | | 土石等の堆積により建築物の地上部に作用すると想定される力 | | | |
|---------|---|---------------|---------------------------------------|---------------|---------------------------------------|---------------|---------------------------------------|---------------|
| | 土石等の(移動)高さが1m以下の場合、土石等の移動による力が100kN/m ² を超える区域 | | それ以外の区域 | | 土石等の堆積の高さが3mを超える区域 | | それ以外の区域 | |
| | 力の大きさのうち最大のもの (Kn/m ²) | 土石等の高さ (m) | 力の大きさのうち最大のもの (Kn/m ²) | 土石等の高さ (m) | 力の大きさのうち最大のもの (Kn/m ²) | 土石等の高さ (m) | 力の大きさのうち最大のもの (Kn/m ²) | 土石等の高さ (m) |
| 1 ~ 2 | - | - | 59.3 | 1.0 | - | - | 10.4 | 2.1 |
| 2 ~ 3 | - | - | 66.6 | 1.0 | - | - | 10.4 | 2.1 |
| 3 ~ 4 | - | - | 66.6 | 1.0 | - | - | 9.1 | 1.8 |
| ~ | | | | | | | | |
| ~ | | | | | | | | |
