



土砂災害警戒区域等の指定の告示に係る図書(その1)

告示番号	宮城県告示第337号
告示年月日	平成27年3月27日

自然現象の種類	急傾斜地の崩壊
箇所番号	I-自-1518-2(1311001518-2)
箇所名	伝々山-2
所在地	大崎市田尻小塩字伝々山、字八ツ沢
調査機関	宮城県北部土木事務所

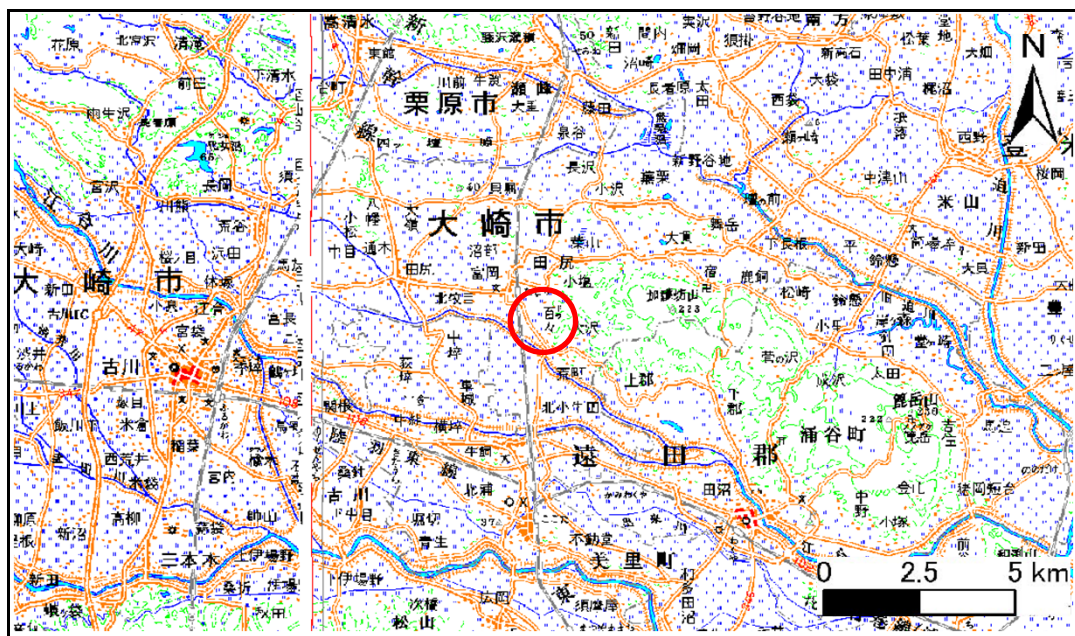

位置図 (S=1:200,000)

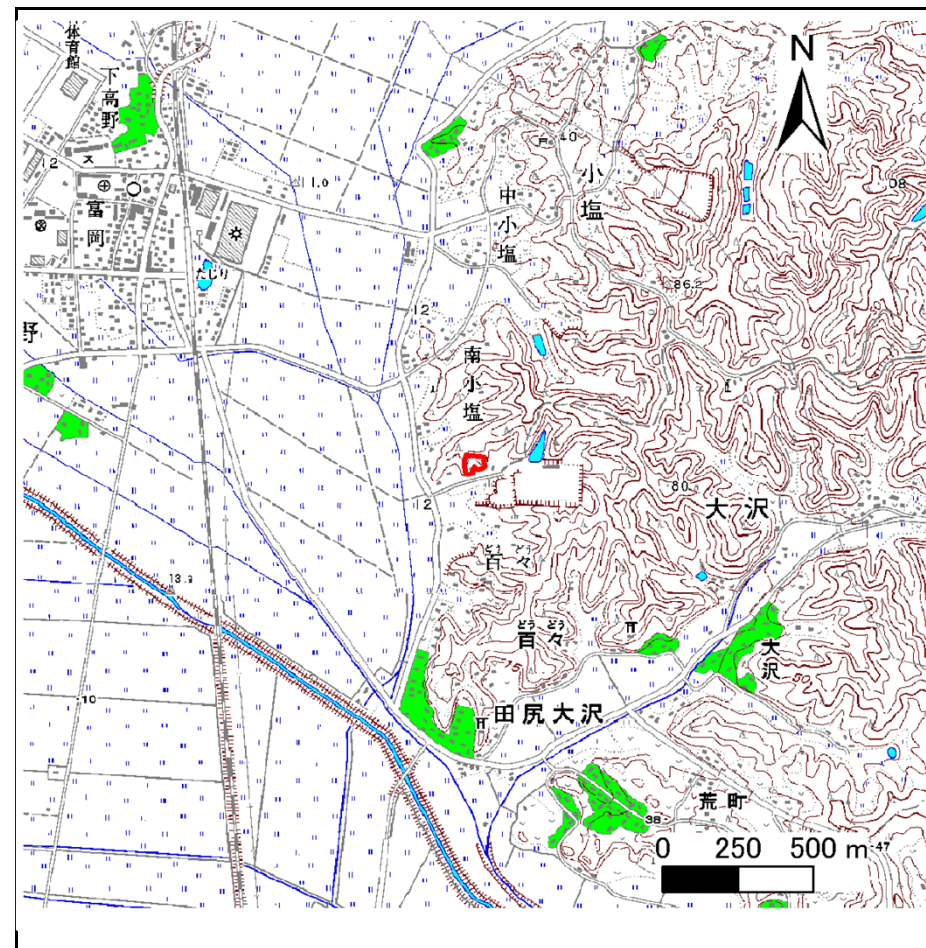

位置図 1/25000

宮城県

この地図は、国土地理院長の承認を得て、同院発行の数値地図20000(地図画像)及び数値地図25000(地図画像)を複製したものである。(承認番号 平 25 情複、第 475 号)


土砂災害警戒区域等の指定の告示に係る図書(その2)

告示番号	宮城県告示第337号
告示年月日	平成27年3月27日

危害のおそれのある土地の区域、著しい危害のおそれのある土地の区域設定図

調査年度	平成25年度
------	--------

急傾斜地の位置	箇所番号	I-自-1518-2(1311001518-2)	箇所名	伝々山-2	所在地	大崎市田尻小塩字伝々山、字八ツ沢
---------	------	--------------------------	-----	-------	-----	------------------

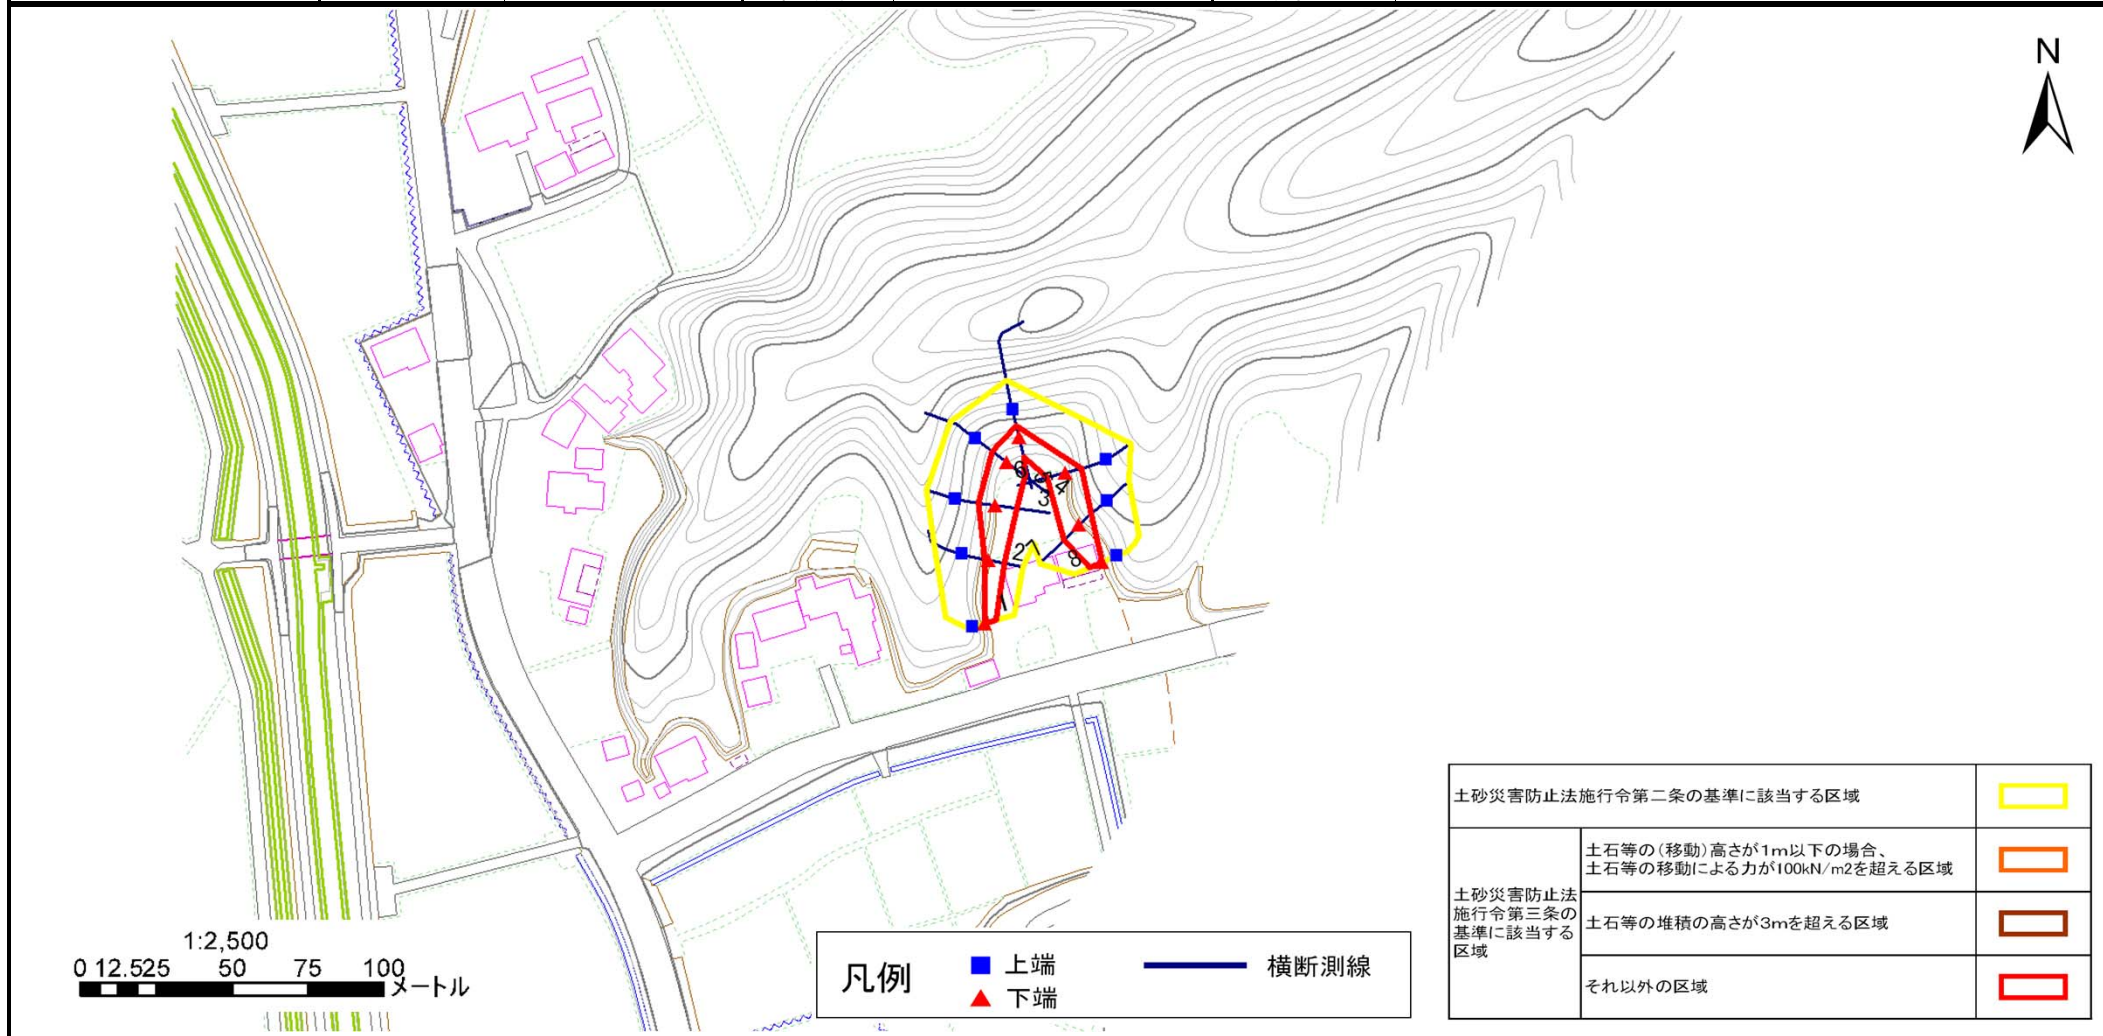

凡例	■ 上端	— 横断測線
	▲ 下端	

土砂災害防止法施行令第二条の基準に該当する区域	■
土砂災害防止法施行令第三条の基準に該当する区域	■
	■
それ以外の区域	■

土砂災害警戒区域等の指定の告示に係る図書(その3)

告示番号 宮城県告示第337号
 告示年月日 平成27年3月27日

建築物に作用すると想定される衝撃に関する事項

急傾斜地の位置	箇所番号	I-自-1518-2(1311001518-2)	箇所名	伝々山-2	所在地	大崎市田尻小塩字伝々山、字ハツ沢		
横断側線の区間	土石等の移動により建築物の地上部に作用すると想定される力				土石等の堆積により建築物の地上部に作用すると想定される力			
	土石等の(移動)高さが1m以下の場合、土石等の移動による力が100kN/m ² を超える区域		それ以外の区域		土石等の堆積の高さが3mを超える区域		それ以外の区域	
	力の大きさのうち最大のもの (Kn/m ²)	土石等の高さ (m)	力の大きさのうち最大のもの (Kn/m ²)	土石等の高さ (m)	力の大きさのうち最大のもの (Kn/m ²)	土石等の高さ (m)	力の大きさのうち最大のもの (Kn/m ²)	土石等の高さ (m)
1 ~ 2	-	-	65.6	1.0	-	-	10.6	2.1
2 ~ 3	-	-	88.2	1.0	-	-	8.2	1.6
3 ~ 4	-	-	93.5	1.0	-	-	8.5	1.7
4 ~ 5	-	-	93.5	1.0	-	-	8.5	1.7
5 ~ 6	-	-	91.8	1.0	-	-	8.8	1.7
6 ~ 7	-	-	91.8	1.0	-	-	9.5	1.9