


土砂災害警戒区域等の指定の告示に係る図書(その1)

告示番号	宮城県告示第357号
告示年月日	平成30年3月30日

自然現象の種類	急傾斜地の崩壊
箇所番号	I-自-0475
箇所名	兵庫屋敷
所在地	大崎市松山長尾字兵庫屋敷
調査機関	宮城県北部土木事務所

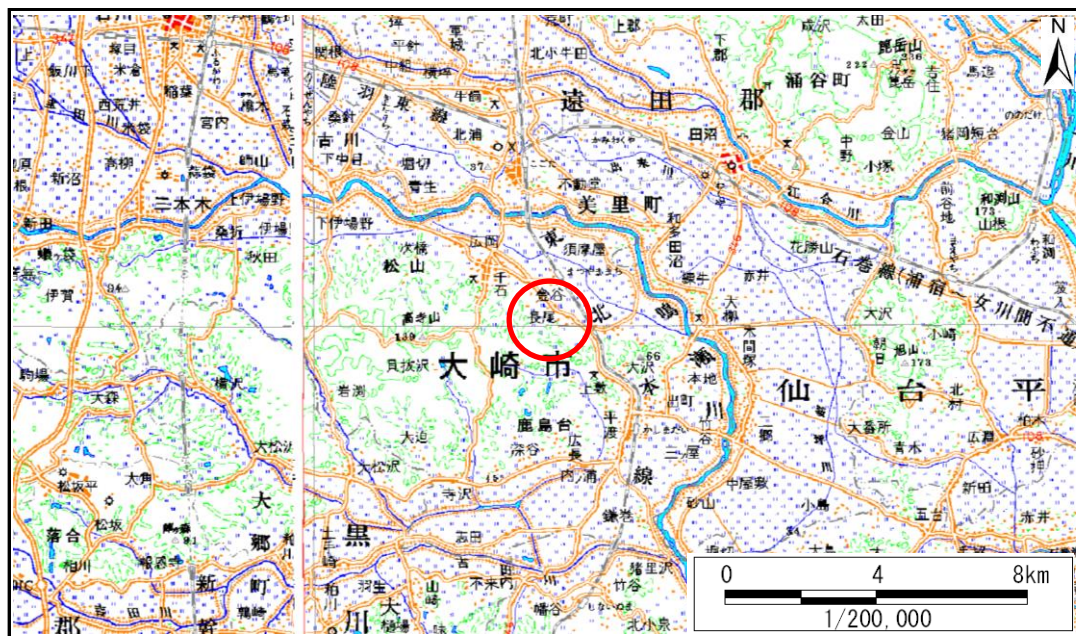

位置図(S=1:200,000)



位置図(S=1:25,000)

宮城県


この地図は、国土地理院長の承認を得て、同院発行の数値地図20000(地図画像)及び電子地形図25000を複製したものである。(承認番号 平29情複、第877号)

土砂災害警戒区域等の指定の告示に係る図書(その2)

告示番号	宮城県告示第357号
告示年月日	平成30年3月30日

調査年度	平成28年度
------	--------

急傾斜地の位置	箇所番号	I-自-0475	箇所名	兵庫屋敷	所在地	大崎市松山長尾字兵庫屋敷
---------	------	----------	-----	------	-----	--------------

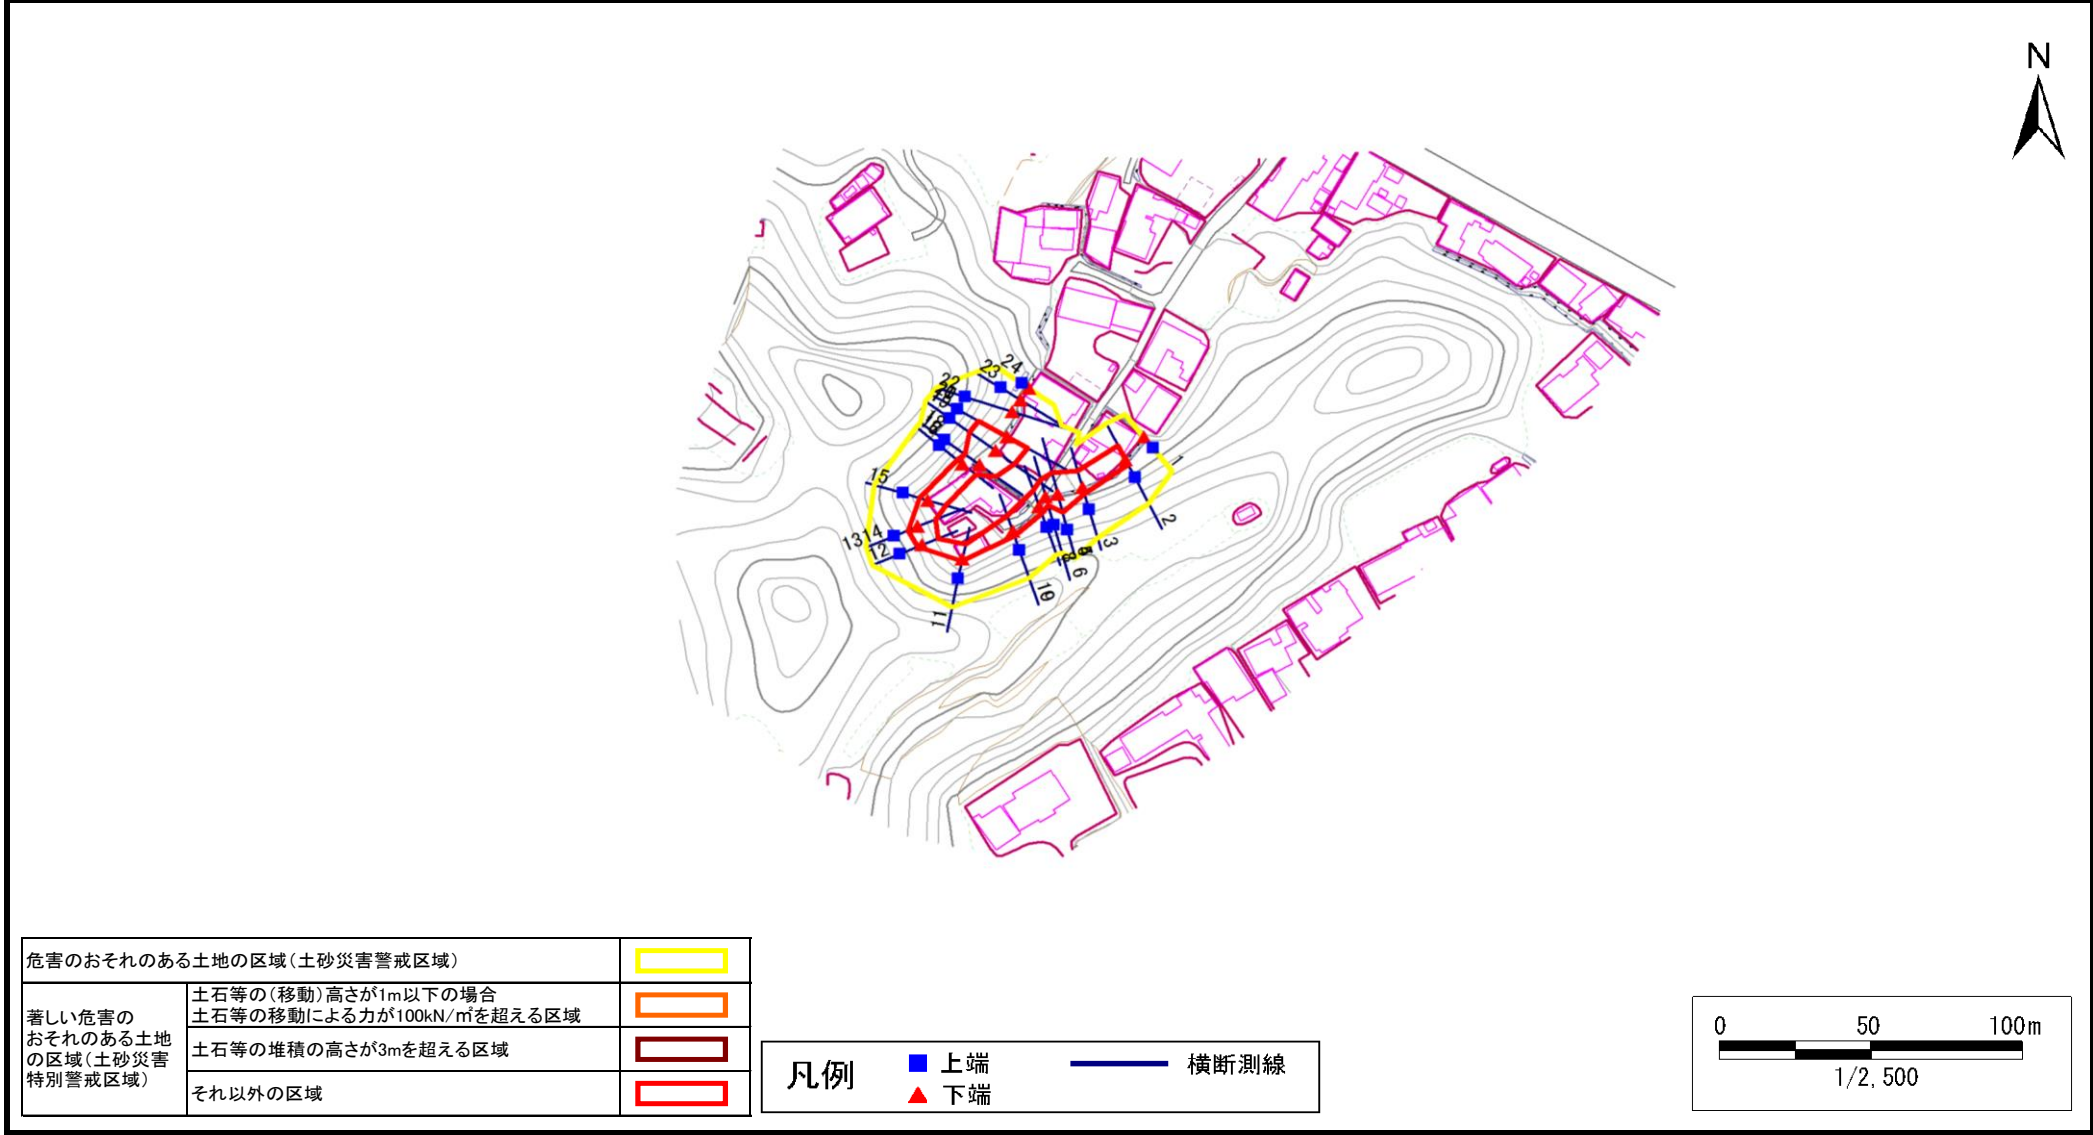

土砂災害警戒区域等の指定の告示に係る図書(その3)

告示番号	宮城県告示第357号
告示年月日	平成30年3月30日

急傾斜地の位置	箇所番号	I-自-0475	箇所名	兵庫屋敷	所在地	大崎市松山長尾字兵庫屋敷
---------	------	----------	-----	------	-----	--------------

横断測線の区間	土石等の移動により建築物の地上部に作用すると想定される力				土石等の堆積により建築物の地上部に作用すると想定される力				横断測線の区間	土石等の移動により建築物の地上部に作用すると想定される力				土石等の堆積により建築物の地上部に作用すると想定される力			
	土石等の(移動)高さが1m以下の場合、土石等の移動による力が100kN/m ² を超える区域		それ以外の区域		土石等の堆積の高さが3mを超える区域		それ以外の区域			土石等の(移動)高さが1m以下の場合、土石等の移動による力が100kN/m ² を超える区域		それ以外の区域		土石等の堆積の高さが3mを超える区域		それ以外の区域	
	力の大きさのうち最大のもの(kN/m ²)	土石等の高さ(m)	力の大きさのうち最大のもの(kN/m ²)	土石等の高さ(m)	力の大きさのうち最大のもの(kN/m ²)	土石等の高さ(m)	力の大きさのうち最大のもの(kN/m ²)	土石等の高さ(m)		力の大きさのうち最大のもの(kN/m ²)	土石等の高さ(m)	力の大きさのうち最大のもの(kN/m ²)	土石等の高さ(m)	力の大きさのうち最大のもの(kN/m ²)	土石等の高さ(m)	力の大きさのうち最大のもの(kN/m ²)	土石等の高さ(m)
1 ~ 2	-	-	-	-	-	-	-	-	-	-	-	-	-	-	-	-	
2 ~ 3	-	-	74.7	1.0	-	-	9.9	2.0	-	-	-	-	-	-	-	-	
3 ~ 4	-	-	96.4	1.0	-	-	9.3	1.9	-	-	-	-	-	-	-	-	
4 ~ 5	-	-	96.4	1.0	-	-	8.8	1.8	-	-	-	-	-	-	-	-	
5 ~ 6	-	-	96.4	1.0	-	-	8.8	1.8	-	-	-	-	-	-	-	-	
6 ~ 7	-	-	78.0	1.0	-	-	9.7	2.0	-	-	-	-	-	-	-	-	
7 ~ 8	-	-	74.6	1.0	-	-	9.7	2.0	-	-	-	-	-	-	-	-	
8 ~ 9	-	-	74.6	1.0	-	-	9.7	2.0	-	-	-	-	-	-	-	-	
9 ~ 10	-	-	69.9	1.0	-	-	9.6	1.9	-	-	-	-	-	-	-	-	
10 ~ 11	-	-	69.9	1.0	-	-	9.6	1.9	-	-	-	-	-	-	-	-	
11 ~ 12	-	-	70.7	1.0	-	-	8.9	1.8	-	-	-	-	-	-	-	-	
12 ~ 13	-	-	81.1	1.0	-	-	9.6	1.9	-	-	-	-	-	-	-	-	
13 ~ 14	-	-	81.1	1.0	-	-	9.6	1.9	-	-	-	-	-	-	-	-	
14 ~ 15	-	-	81.1	1.0	-	-	9.6	1.9	-	-	-	-	-	-	-	-	
15 ~ 16	-	-	78.6	1.0	-	-	9.3	1.9	-	-	-	-	-	-	-	-	
16 ~ 17	-	-	72.7	1.0	-	-	8.3	1.7	-	-	-	-	-	-	-	-	
17 ~ 18	-	-	85.0	1.0	-	-	8.3	1.7	-	-	-	-	-	-	-	-	
18 ~ 19	-	-	100.0	1.0	-	-	10.2	2.1	-	-	-	-	-	-	-	-	
19 ~ 20	-	-	100.0	1.0	-	-	10.2	2.1	-	-	-	-	-	-	-	-	
20 ~ 21	-	-	-	-	-	-	-	-	-	-	-	-	-	-	-	-	
21 ~ 22	-	-	-	-	-	-	-	-	-	-	-	-	-	-	-	-	
22 ~ 23	-	-	-	-	-	-	-	-	-	-	-	-	-	-	-	-	
23 ~ 24	-	-	-	-	-	-	-	-	-	-	-	-	-	-	-	-	