



土砂災害警戒区域等の指定の告示に係る図書(その1)

告示番号	宮城県告示第357号
告示年月日	平成30年3月30日

自然現象の種類	急傾斜地の崩壊
箇所番号	I-自-1225
箇所名	茶釜台
所在地	大崎市松山千石字茶釜台
調査機関	宮城県北部土木事務所

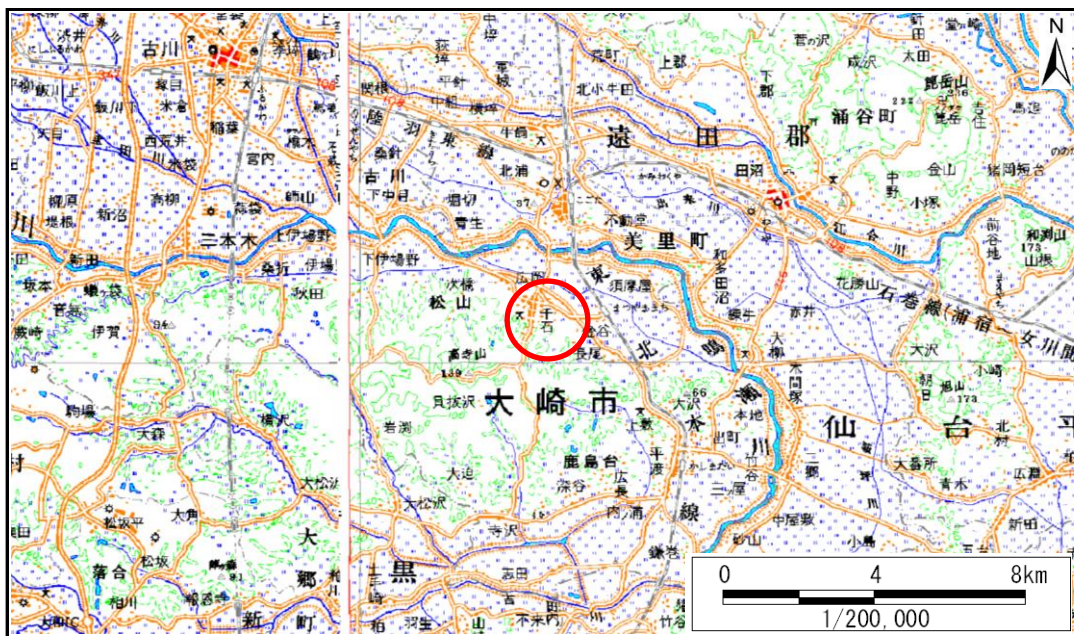

位置図(S=1:200,000)

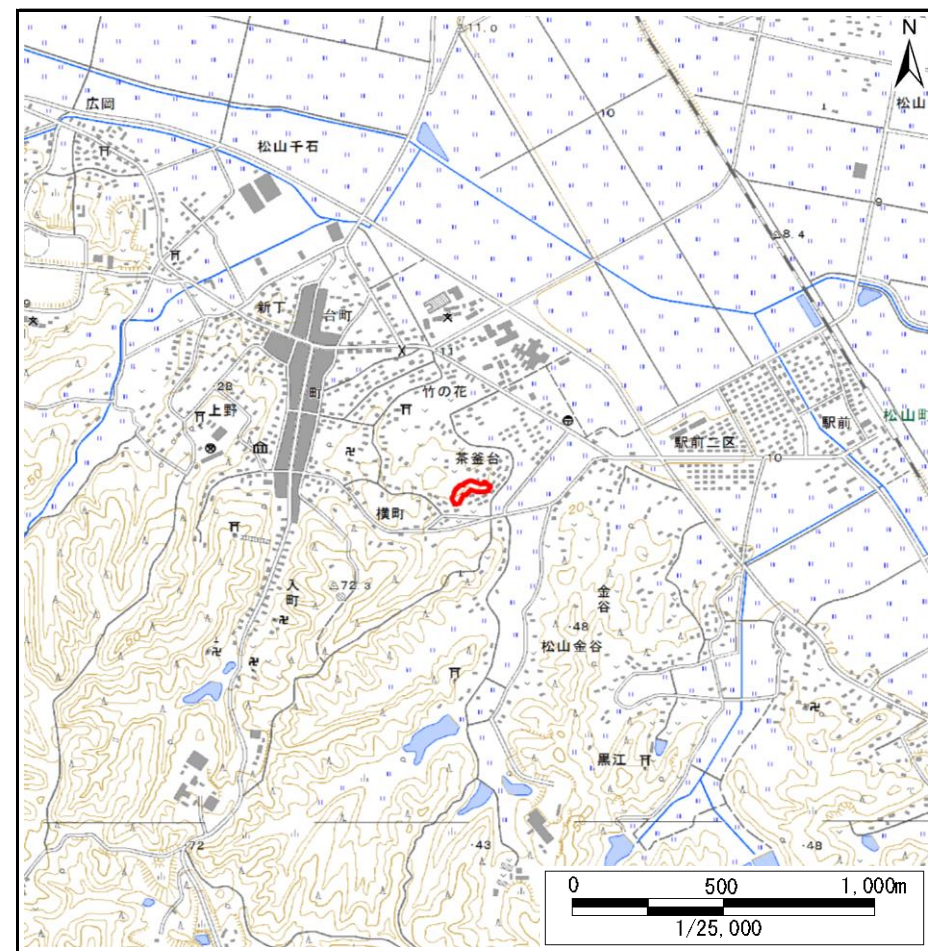

位置図(S=1:25,000)

宮城県


この地図は、国土地理院長の承認を得て、同院発行の数値地図20000(地図画像)及び電子地形図25000を複製したものである。(承認番号 平29情複、第877号)

土砂災害警戒区域等の指定の告示に係る図書(その2)

告示番号	宮城県告示第357号
告示年月日	平成30年3月30日


調査年度	平成28年度
------	--------

急傾斜地の位置	箇所番号	I-自-1225	箇所名	茶釜台	所在地	大崎市松山千石字茶釜台
---------	------	----------	-----	-----	-----	-------------

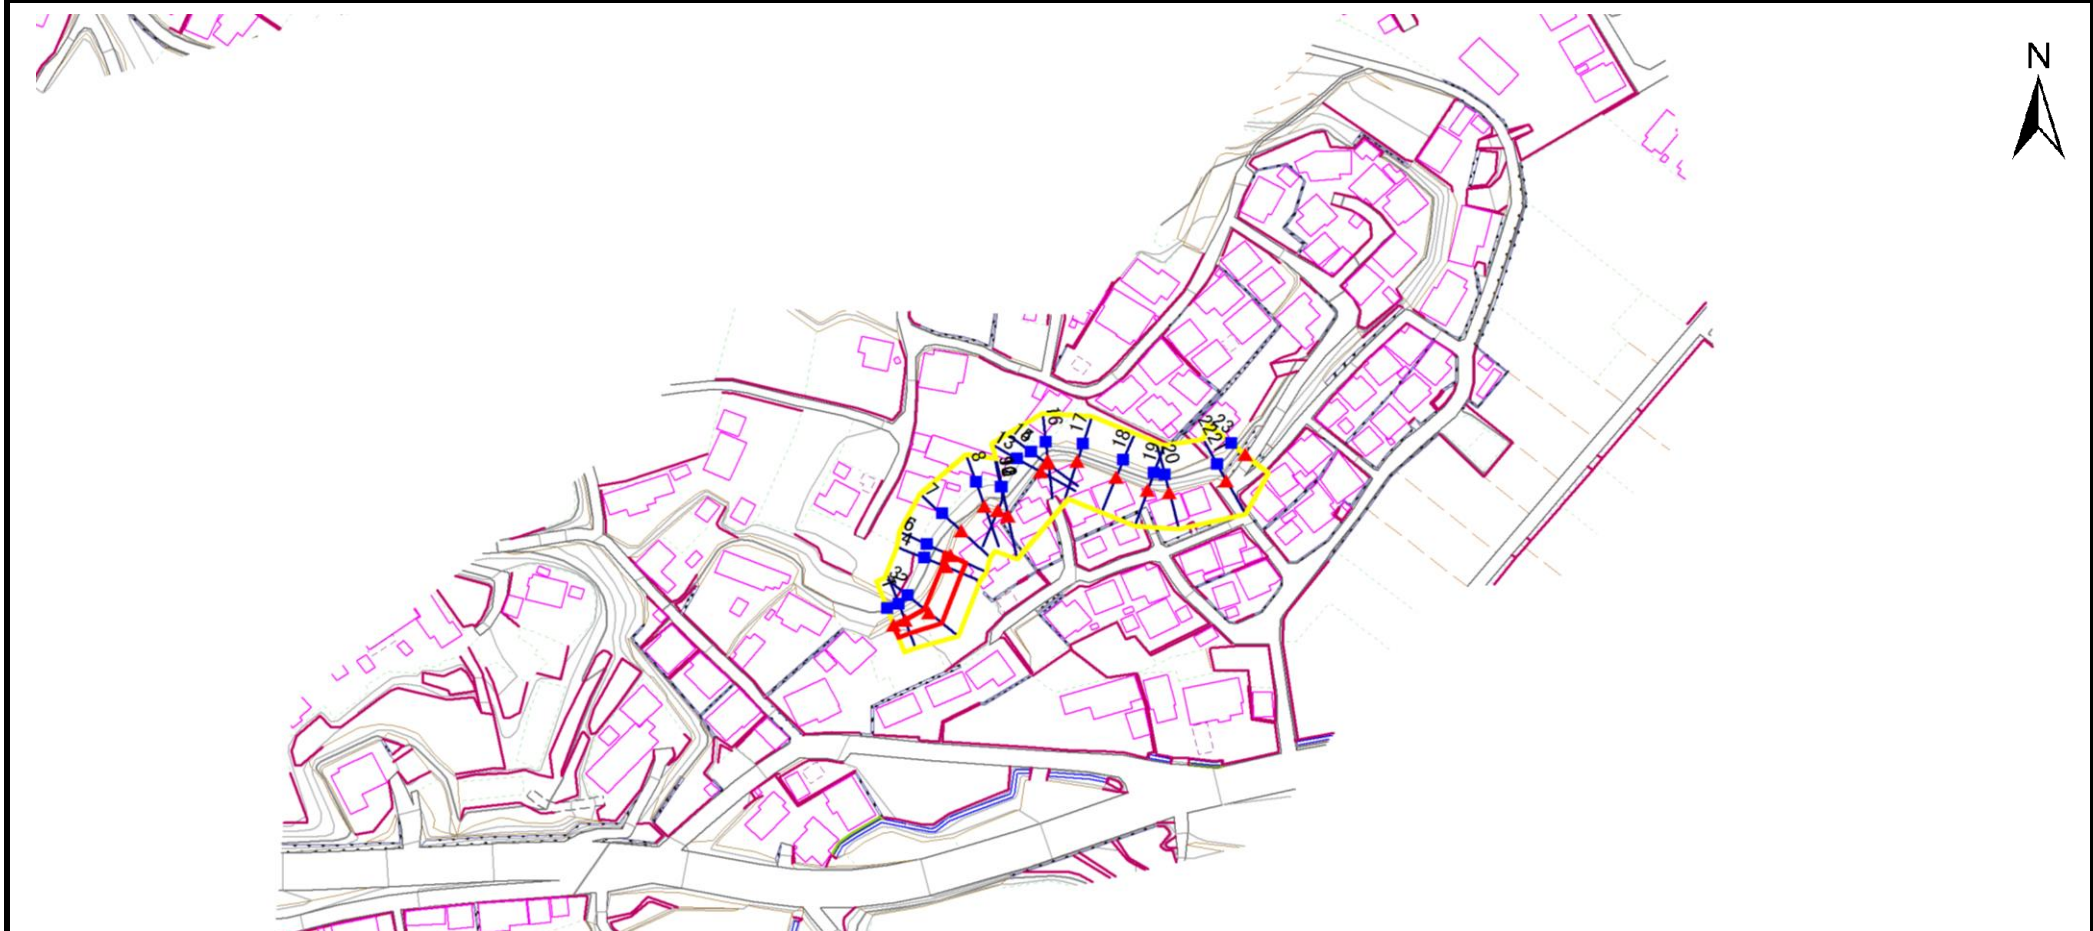

危険のおそれのある土地の区域(土砂災害警戒区域)		
著しい危険のおそれのある土地の区域(土砂災害特別警戒区域)	土石等の(移動)高さが1m以下の場合	
	土石等の移動による力が100kN/mを超える区域	
	土石等の堆積の高さが3mを超える区域	
それ以外の区域		

凡例		上端		横断測線
		下端		

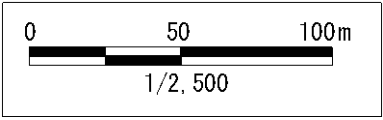

土砂災害警戒区域等の指定の告示に係る図書(その3)

告示番号	宮城県告示第357号
告示年月日	平成30年3月30日

急傾斜地の位置	箇所番号	I-自-1225	箇所名	茶釜台	所在地	大崎市松山千石字茶釜台
---------	------	----------	-----	-----	-----	-------------

横断測線の区間	土石等の移動により建築物の地上部に作用すると想定される力				土石等の堆積により建築物の地上部に作用すると想定される力				土石等の移動により建築物の地上部に作用すると想定される力				土石等の堆積により建築物の地上部に作用すると想定される力			
	土石等の(移動)高さが1m以下の場合、土石等の移動による力が100kN/m ² を超える区域		それ以外の区域		土石等の堆積の高さが3mを超える区域		それ以外の区域		土石等の(移動)高さが1m以下の場合、土石等の移動による力が100kN/m ² を超える区域		それ以外の区域		土石等の堆積の高さが3mを超える区域		それ以外の区域	
	力の大きさのうち最大のもの(kN/m ²)	土石等の高さ(m)	力の大きさのうち最大のもの(kN/m ²)	土石等の高さ(m)	力の大きさのうち最大のもの(kN/m ²)	土石等の高さ(m)	力の大きさのうち最大のもの(kN/m ²)	土石等の高さ(m)	力の大きさのうち最大のもの(kN/m ²)	土石等の高さ(m)	力の大きさのうち最大のもの(kN/m ²)	土石等の高さ(m)	力の大きさのうち最大のもの(kN/m ²)	土石等の高さ(m)	力の大きさのうち最大のもの(kN/m ²)	土石等の高さ(m)
1 ~ 2	-	-	59.1	1.0	-	-	9.2	1.8								
2 ~ 3	-	-	70.8	1.0	-	-	9.2	1.8								
3 ~ 4	-	-	70.8	1.0	-	-	8.8	1.8								
4 ~ 5	-	-	73.4	1.0	-	-	8.8	1.8								
5 ~ 6	-	-	-	-	-	-	-	-								
6 ~ 7	-	-	-	-	-	-	-	-								
7 ~ 8	-	-	-	-	-	-	-	-								
8 ~ 9	-	-	-	-	-	-	-	-								
9 ~ 10	-	-	-	-	-	-	-	-								
10 ~ 11	-	-	-	-	-	-	-	-								
11 ~ 12	-	-	-	-	-	-	-	-								
12 ~ 13	-	-	-	-	-	-	-	-								
13 ~ 14	-	-	-	-	-	-	-	-								
14 ~ 15	-	-	-	-	-	-	-	-								
15 ~ 16	-	-	-	-	-	-	-	-								
16 ~ 17	-	-	-	-	-	-	-	-								
17 ~ 18	-	-	-	-	-	-	-	-								
18 ~ 19	-	-	-	-	-	-	-	-								
19 ~ 20	-	-	-	-	-	-	-	-								
20 ~ 21	-	-	-	-	-	-	-	-								
21 ~ 22	-	-	-	-	-	-	-	-								
22 ~ 23	-	-	-	-	-	-	-	-								