


土砂災害警戒区域等の指定の告示に係る図書(その1)

告示番号	宮城県告示1138号
告示年月日	平成29年12月26日

自然現象の種類	急傾斜地の崩壊
箇所番号	I-自-0467
箇所名	旅籠屋
所在地	黒川郡大郷町大松沢字旅籠屋
調査機関	宮城県仙台土木事務所



位置図(S=1:200,000)

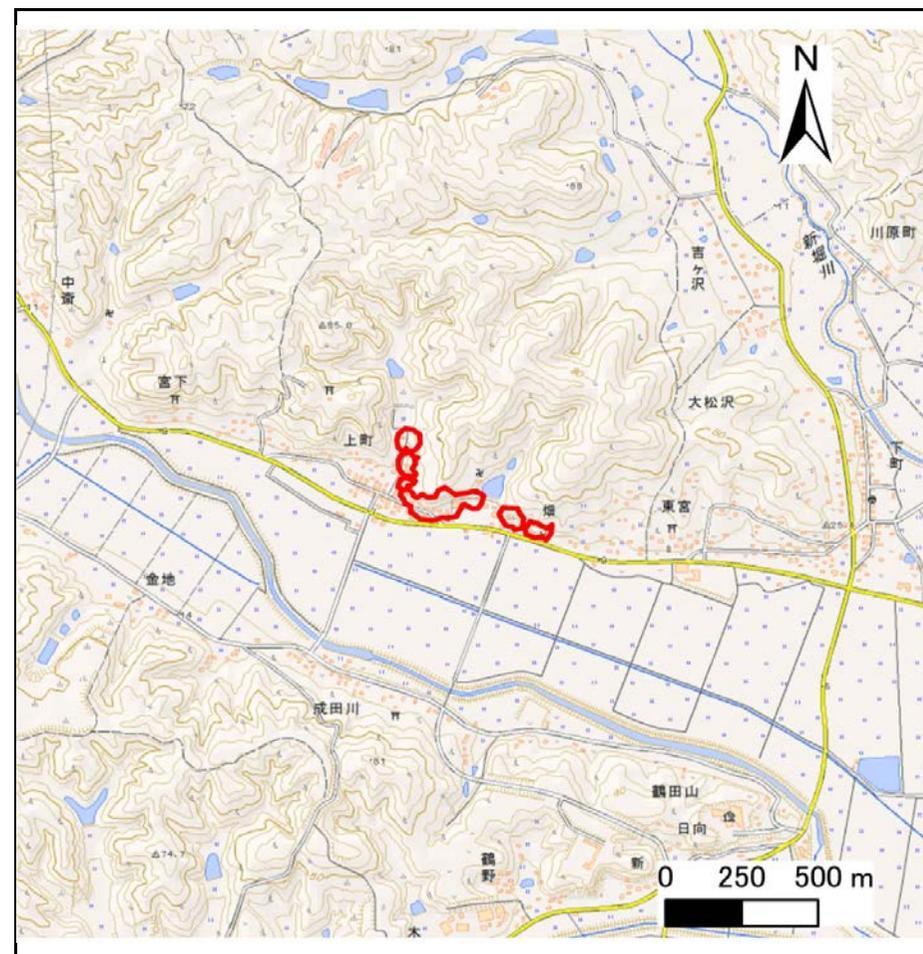

位置図(S=1:25,000)

宮城県

「この地図は、国土地理院長の承認を得て、同院発行の電子地形図(タイル)を複製したものである。(承認番号平29情複、第288号)」

土砂災害警戒区域等の指定の告示に係る図書(その2)


告示番号	宮城県告示1138号
告示年月日	平成29年12月26日

危害のおそれのある土地、著しい危害のおそれのある土地の設定図

調査年度	平成28年度
------	--------

急傾斜地の位置	箇所番号	I-自-0467	箇所名	旅籠屋	所在地	黒川郡大郷町大松沢字旅籠屋
---------	------	----------	-----	-----	-----	---------------

危害のおそれのある土地の区域(土砂災害警戒区域)		
著しい危害のおそれのある土地の区域(土砂災害特別警戒区域)	土石等の(移動)高さが1m以下の場合 土石等の移動による力が100kN/m ² を超える区域	
	土石等の堆積の高さが3mを越える区域	
	それ以外の区域	

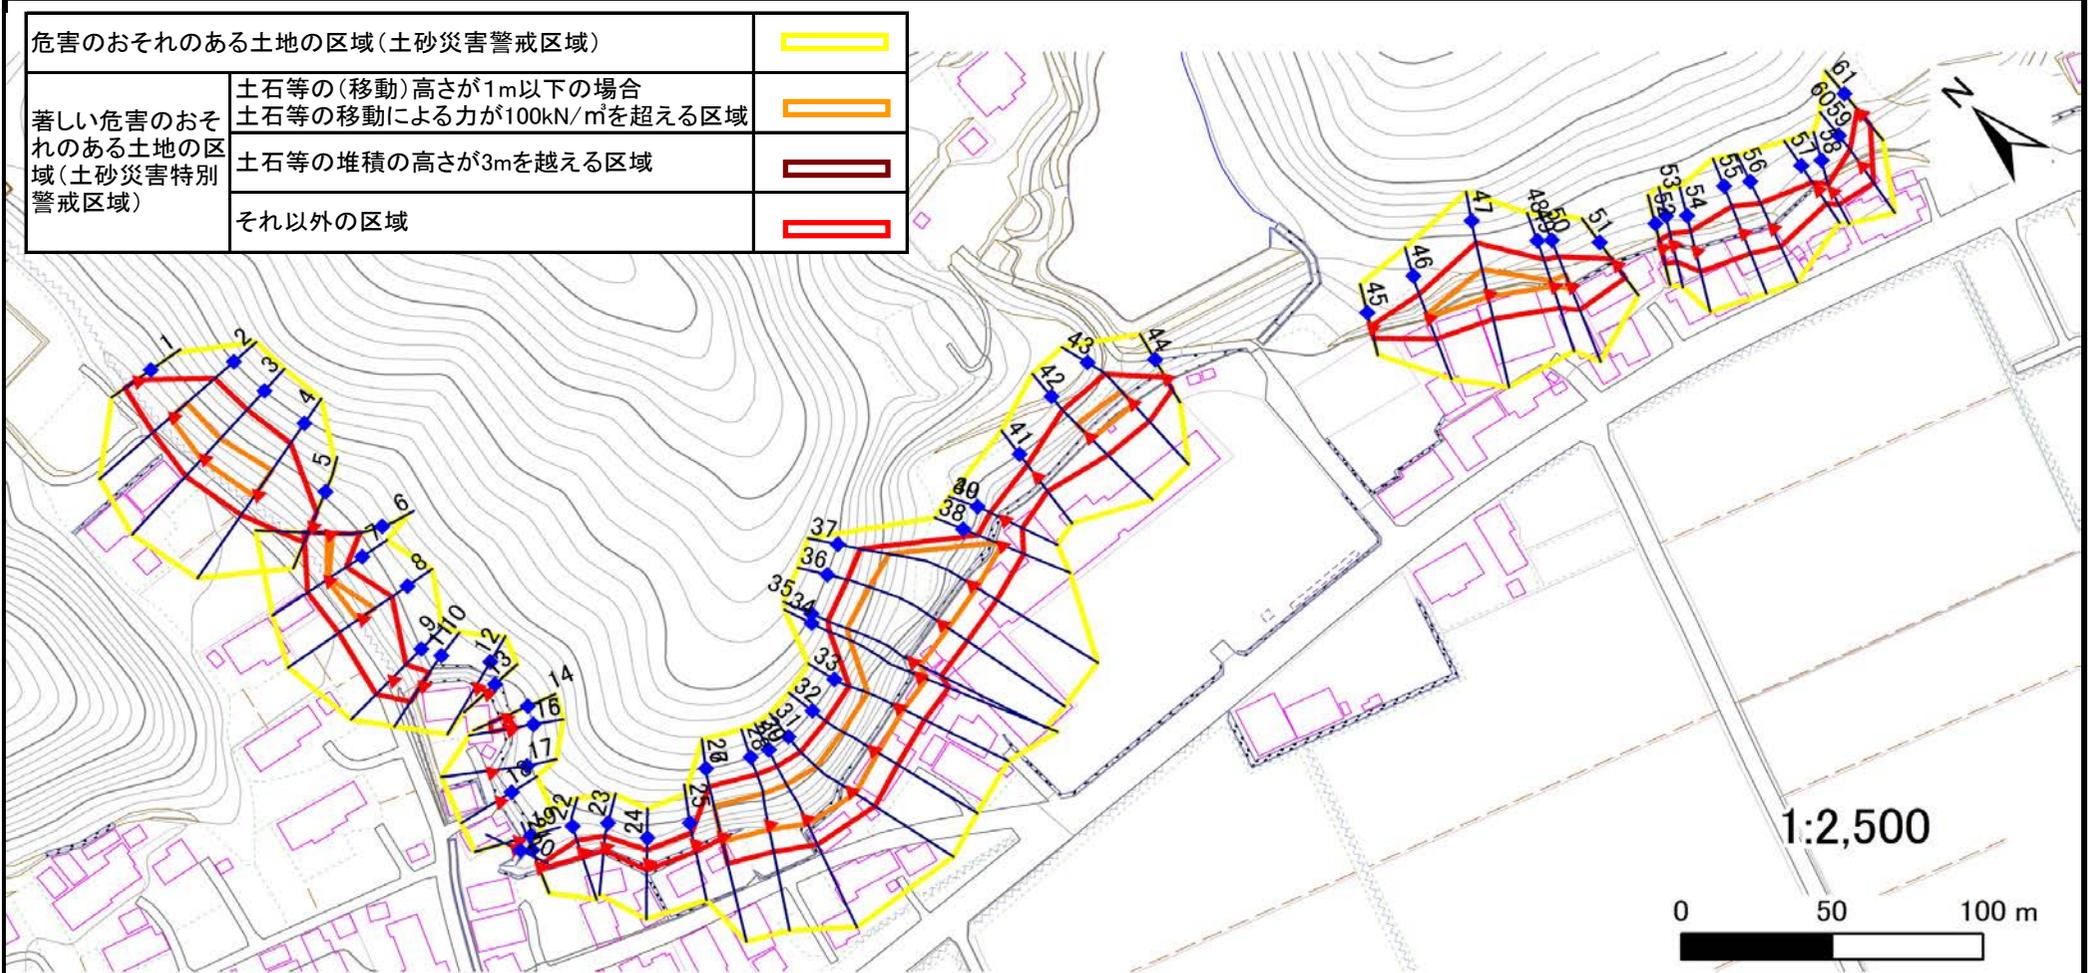

凡例		上端		横断測線
		下端		

土砂災害警戒区域等の指定の告示に係る図書(その3)

告示番号	宮城県告示1138号
告示年月日	平成29年12月26日

建築物に作用すると想定される衝撃に関する事項

急 傾 斜 地 の 位 置	箇所番号	I-自-0467		箇所名	旅籠屋	所在地	黒川郡大郷町大松沢字旅籠屋										
横断測線の区間	土石等の移動により建築物の地上部に作用すると想定される力				土石等の堆積により建築物の地上部に作用すると想定される力				横断測線の区間	土石等の移動により建築物の地上部に作用すると想定される力				土石等の堆積により建築物の地上部に作用すると想定される力			
	土石等の(移動)高さが1m以下の場合、土石等の移動による力が100kN/m ² を超える区域		それ以外の区域		土石等の堆積の高さが3mを超える区域		それ以外の区域			土石等の(移動)高さが1m以下の場合、土石等の移動による力が100kN/m ² を超える区域		それ以外の区域		土石等の堆積の高さが3mを超える区域		それ以外の区域	
	力の大きさのうち最大のもの (kN/m ²)	土石等の高さ (m)	力の大きさのうち最大のもの (kN/m ²)	土石等の高さ (m)	力の大きさのうち最大のもの (kN/m ²)	土石等の高さ (m)	力の大きさのうち最大のもの (kN/m ²)	土石等の高さ (m)		力の大きさのうち最大のもの (kN/m ²)	土石等の高さ (m)	力の大きさのうち最大のもの (kN/m ²)	土石等の高さ (m)	力の大きさのうち最大のもの (kN/m ²)	土石等の高さ (m)	力の大きさのうち最大のもの (kN/m ²)	土石等の高さ (m)
1 ~ 2	-	-	100.00	1.00	-	-	10.56	2.09	25 ~ 26	-	-	100.00	1.00	-	-	14.54	2.88
2 ~ 3	113.71	1.00	100.00	1.00	-	-	10.56	2.09	26 ~ 27	133.03	1.00	100.00	1.00	-	-	12.02	2.38
3 ~ 4	117.97	1.00	100.00	1.00	-	-	10.72	2.12	27 ~ 28	133.11	1.00	100.00	1.00	-	-	12.02	2.38
4 ~ 5	-	-	100.00	1.00	-	-	10.72	2.12	28 ~ 29	137.96	1.00	100.00	1.00	-	-	13.85	2.74
6 ~ 7	104.29	1.00	100.00	1.00	-	-	11.24	2.22	29 ~ 30	137.96	1.00	100.00	1.00	-	-	13.85	2.74
7 ~ 8	120.20	1.00	100.00	1.00	-	-	11.24	2.22	30 ~ 31	137.96	1.00	100.00	1.00	-	-	11.98	2.37
8 ~ 9	-	-	100.00	1.00	-	-	11.22	2.22	31 ~ 32	138.10	1.00	100.00	1.00	-	-	12.51	2.48
9 ~ 10	-	-	93.29	1.00	-	-	8.49	1.68	32 ~ 33	138.10	1.00	100.00	1.00	-	-	12.67	2.51
10 ~ 11	-	-	87.19	1.00	-	-	8.49	1.68	33 ~ 34	150.15	1.00	100.00	1.00	-	-	15.05	2.98
11 ~ 12	-	-	-	-	-	-	-	-	34 ~ 35	153.78	1.00	100.00	1.00	-	-	15.16	3.00
12 ~ 13	-	-	-	-	-	-	-	-	35 ~ 36	153.78	1.00	100.00	1.00	-	-	15.16	3.00
14 ~ 15	-	-	73.66	1.00	-	-	8.91	1.76	36 ~ 37	148.59	1.00	100.00	1.00	-	-	14.85	2.94
15 ~ 16	-	-	-	-	-	-	-	-	37 ~ 38	139.48	1.00	100.00	1.00	-	-	14.12	2.79
16 ~ 17	-	-	-	-	-	-	-	-	38 ~ 39	-	-	100.00	1.00	-	-	11.99	2.37
17 ~ 18	-	-	-	-	-	-	-	-	39 ~ 40	-	-	88.78	1.00	-	-	9.93	1.96
18 ~ 19	-	-	-	-	-	-	-	-	40 ~ 41	-	-	88.78	1.00	-	-	13.04	2.58
19 ~ 20	-	-	-	-	-	-	-	-	41 ~ 42	-	-	100.00	1.00	-	-	13.04	2.58
21 ~ 22	-	-	82.86	1.00	-	-	9.80	1.94	42 ~ 43	121.78	1.00	100.00	1.00	-	-	12.25	2.42
22 ~ 23	-	-	82.86	1.00	-	-	10.06	1.99	43 ~ 44	-	-	100.00	1.00	-	-	10.72	2.12
23 ~ 24	-	-	80.82	1.00	-	-	10.45	2.07	45 ~ 46	-	-	100.00	1.00	-	-	11.04	2.18
24 ~ 25	-	-	80.82	1.00	-	-	14.54	2.88	46 ~ 47	120.03	1.00	100.00	1.00	-	-	11.04	2.18

