



# 土砂災害警戒区域等の指定の告示に係る図書(その1)

|       |            |
|-------|------------|
| 告示番号  | 宮城県告示第54号  |
| 告示年月日 | 平成31年1月18日 |

|         |                      |
|---------|----------------------|
| 自然現象の種類 | 急傾斜地の崩壊              |
| 箇所番号    | Ⅱ-自-1166(1321001166) |
| 箇所名     | 下堰場の4                |
| 所在地     | 黒川郡大郷町川内字下堰場         |
| 調査機関    | 宮城県仙台土木事務所           |

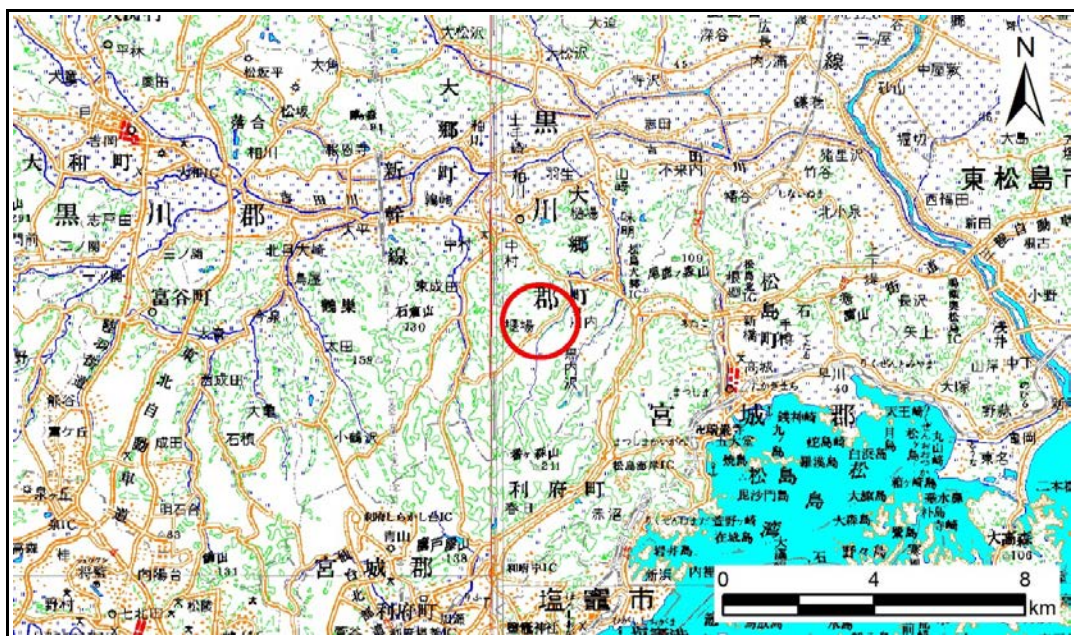

位置図(S=1:200,000)

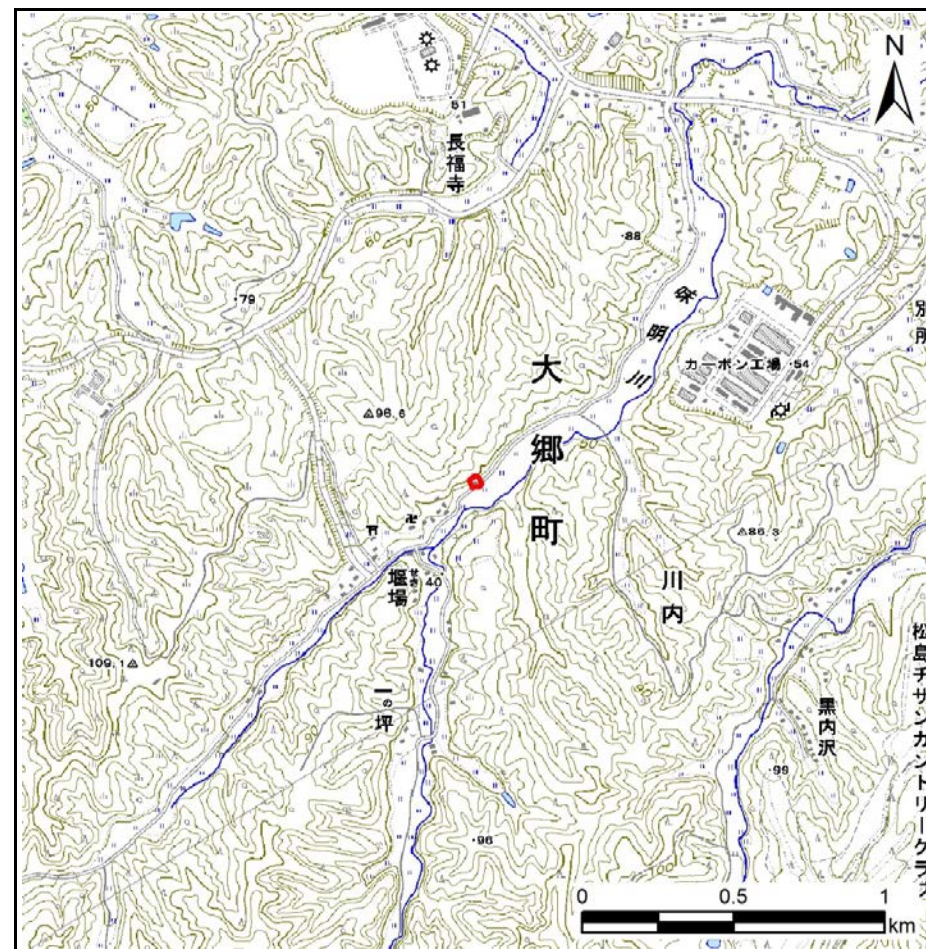

位置図(S=1:25,000)

この地図は、国土地理院長の承認を得て、同院発行の数値地図200000(地図画像)及び数値地図25000(地図画像)を複製したものである。(承認番号 平30情複、第437号)




# 土砂災害警戒区域等の指定の告示に係る図書(その2)

|       |            |
|-------|------------|
| 告示番号  | 宮城県告示第54号  |
| 告示年月日 | 平成31年1月18日 |

危害のおそれのある土地、著しい危害のおそれのある土地の設定図

|      |        |
|------|--------|
| 調査年度 | 平成29年度 |
|------|--------|

|         |      |                      |     |       |     |              |
|---------|------|----------------------|-----|-------|-----|--------------|
| 急傾斜地の位置 | 箇所番号 | Ⅱ-自-1166(1321001166) | 箇所名 | 下堰場の4 | 所在地 | 黒川郡大郷町川内字下堰場 |
|---------|------|----------------------|-----|-------|-----|--------------|

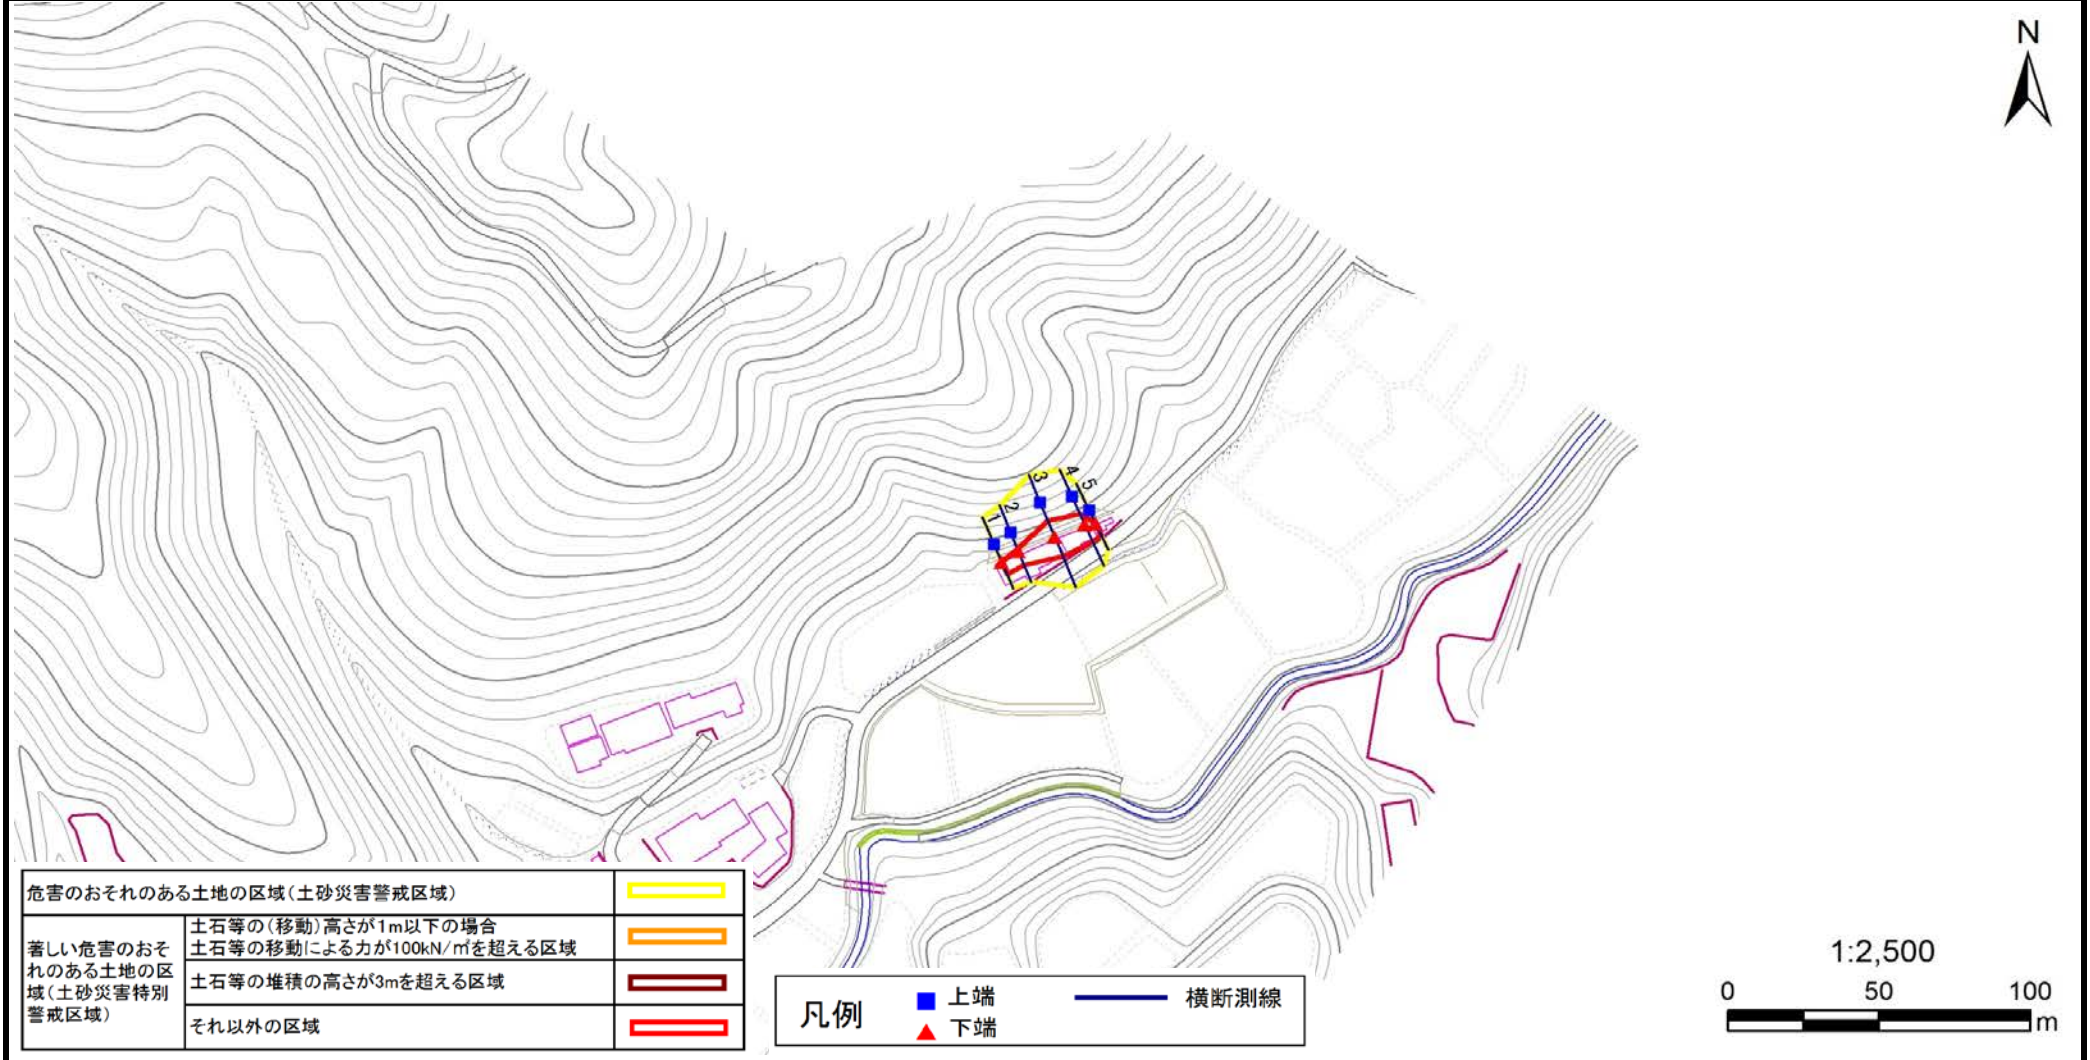

# 土砂災害警戒区域等の指定の告示に係る図書(その3)

|       |            |
|-------|------------|
| 告示番号  | 宮城県告示第54号  |
| 告示年月日 | 平成31年1月18日 |

建築物に作用すると想定される衝撃に関する事項

|         |      |                       |     |       |     |              |
|---------|------|-----------------------|-----|-------|-----|--------------|
| 急傾斜地の位置 | 箇所番号 | II-自-1166(1321001166) | 箇所名 | 下堰場の4 | 所在地 | 黒川郡大郷町川内字下堰場 |
|---------|------|-----------------------|-----|-------|-----|--------------|

| 横断測線の区間 | 土石等の移動により建築物の地上部に作用すると想定される力                              |           |                                   |           | 土石等の堆積により建築物の地上部に作用すると想定される力      |           |                                   |           | 横断測線の区間 | 土石等の移動により建築物の地上部に作用すると想定される力                              |           |                                   |           | 土石等の堆積により建築物の地上部に作用すると想定される力      |           |                                   |           |
|---------|---|-----------|-----------------------------------|-----------|-----------------------------------|-----------|-----------------------------------|-----------|---------|---|-----------|-----------------------------------|-----------|-----------------------------------|-----------|-----------------------------------|-----------|
|         | 土石等の(移動)高さが1m以下の場合、土石等の移動による力が100kN/m <sup>2</sup> を超える区域 |           | それ以外の区域                           |           | 土石等の堆積の高さが3mを超える区域                |           | それ以外の区域                           |           |         | 土石等の(移動)高さが1m以下の場合、土石等の移動による力が100kN/m <sup>2</sup> を超える区域 |           | それ以外の区域                           |           | 土石等の堆積の高さが3mを超える区域                |           | それ以外の区域                           |           |
|         | 力の大きさのうち最大のもの(Kn/m <sup>2</sup> )                         | 土石等の高さ(m) | 力の大きさのうち最大のもの(Kn/m <sup>2</sup> ) | 土石等の高さ(m) | 力の大きさのうち最大のもの(Kn/m <sup>2</sup> ) | 土石等の高さ(m) | 力の大きさのうち最大のもの(Kn/m <sup>2</sup> ) | 土石等の高さ(m) |         | 力の大きさのうち最大のもの(Kn/m <sup>2</sup> )                         | 土石等の高さ(m) | 力の大きさのうち最大のもの(Kn/m <sup>2</sup> ) | 土石等の高さ(m) | 力の大きさのうち最大のもの(Kn/m <sup>2</sup> ) | 土石等の高さ(m) | 力の大きさのうち最大のもの(Kn/m <sup>2</sup> ) | 土石等の高さ(m) |
| 1 ~ 2   | -   | -         | 64.2                              | 1.0       | -                                 | -         | 9.0                               | 1.8       | ~       |   |           |                                   |           |                                   |           |                                   |           |
| 2 ~ 3   | -   | -         | 93.2                              | 1.0       | -                                 | -         | 9.0                               | 1.8       | ~       |   |           |                                   |           |                                   |           |                                   |           |
| 3 ~ 4   | -   | -         | 93.2                              | 1.0       | -                                 | -         | 8.6                               | 1.7       | ~       |   |           |                                   |           |                                   |           |                                   |           |
| 4 ~ 5   | -   | -         | 82.5                              | 1.0       | -                                 | -         | 9.8                               | 2.0       | ~       |   |           |                                   |           |                                   |           |                                   |           |
| ~       |   |           |                                   |           |                                   |           |                                   |           | ~       |   |           |                                   |           |                                   |           |                                   |           |
