



# 土砂災害警戒区域等の指定の告示に係る図書(その1)

告示番号	第376号
告示年月日	平成27年3月31日

自然現象の種類	急傾斜地の崩壊
箇所番号	I-人-0203
箇所名	折立の3
所在地	仙台市青葉区折立四丁目
調査機関	宮城県仙台土木事務所

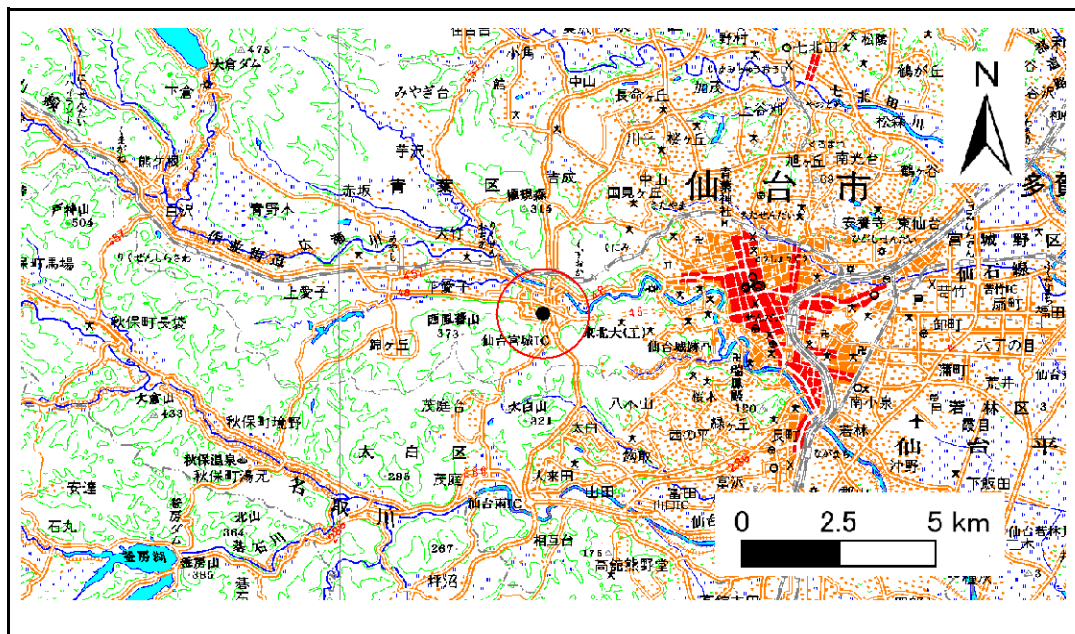

概況図 (S=1:200,000)

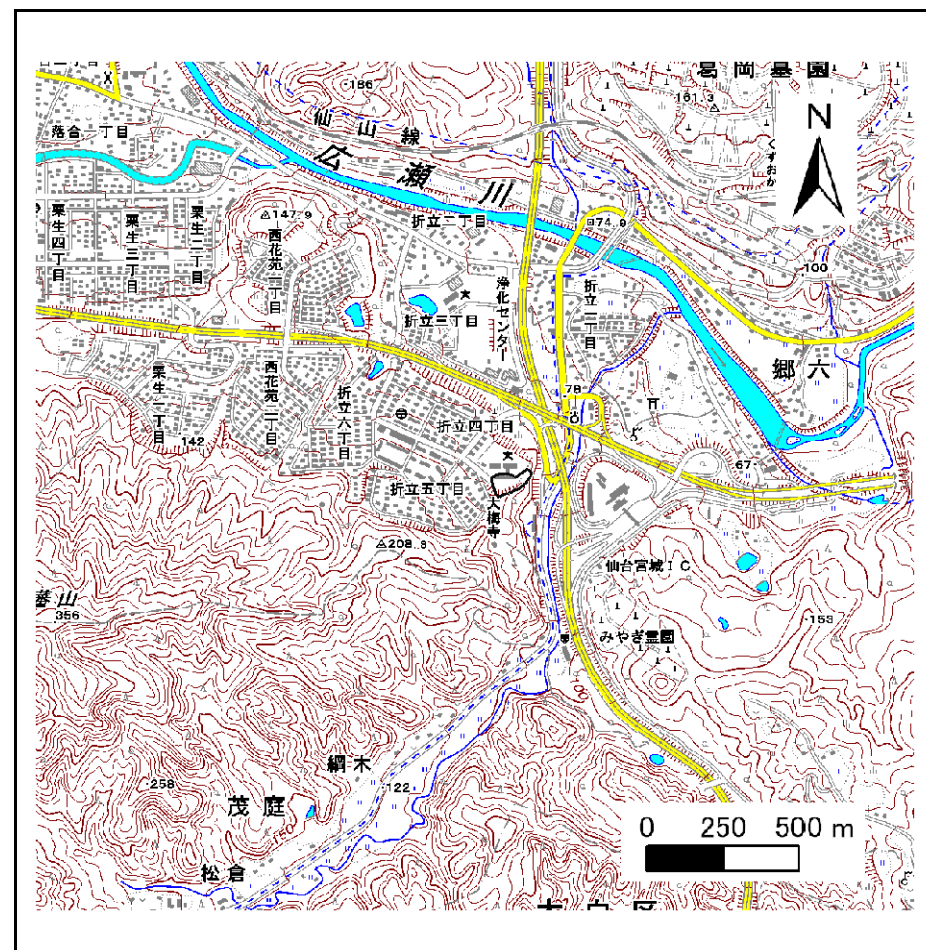

位置図 (S=1:25,000)

宮城県

この地図は、国土地理院長の承認を得て、同院発行の1/25,000地形図、1/200,000地勢図、数値地図25000(地図画像)、数値地図200000(地図画像)を複製したものです。(承認番号 平26情複、第60号)


# 土砂災害警戒区域等の指定の告示に係る図書(その2)

告示番号	第376号
告示年月日	平成27年3月31日

危害のおそれのある土地、著しい危害のおそれのある土地の設定図

調査年度	平成21年度
------	--------

急傾斜地の位置	箇所番号	I-人-0203	箇所名	折立の3	所在地	仙台市青葉区折立四丁目
---------	------	----------	-----	------	-----	-------------

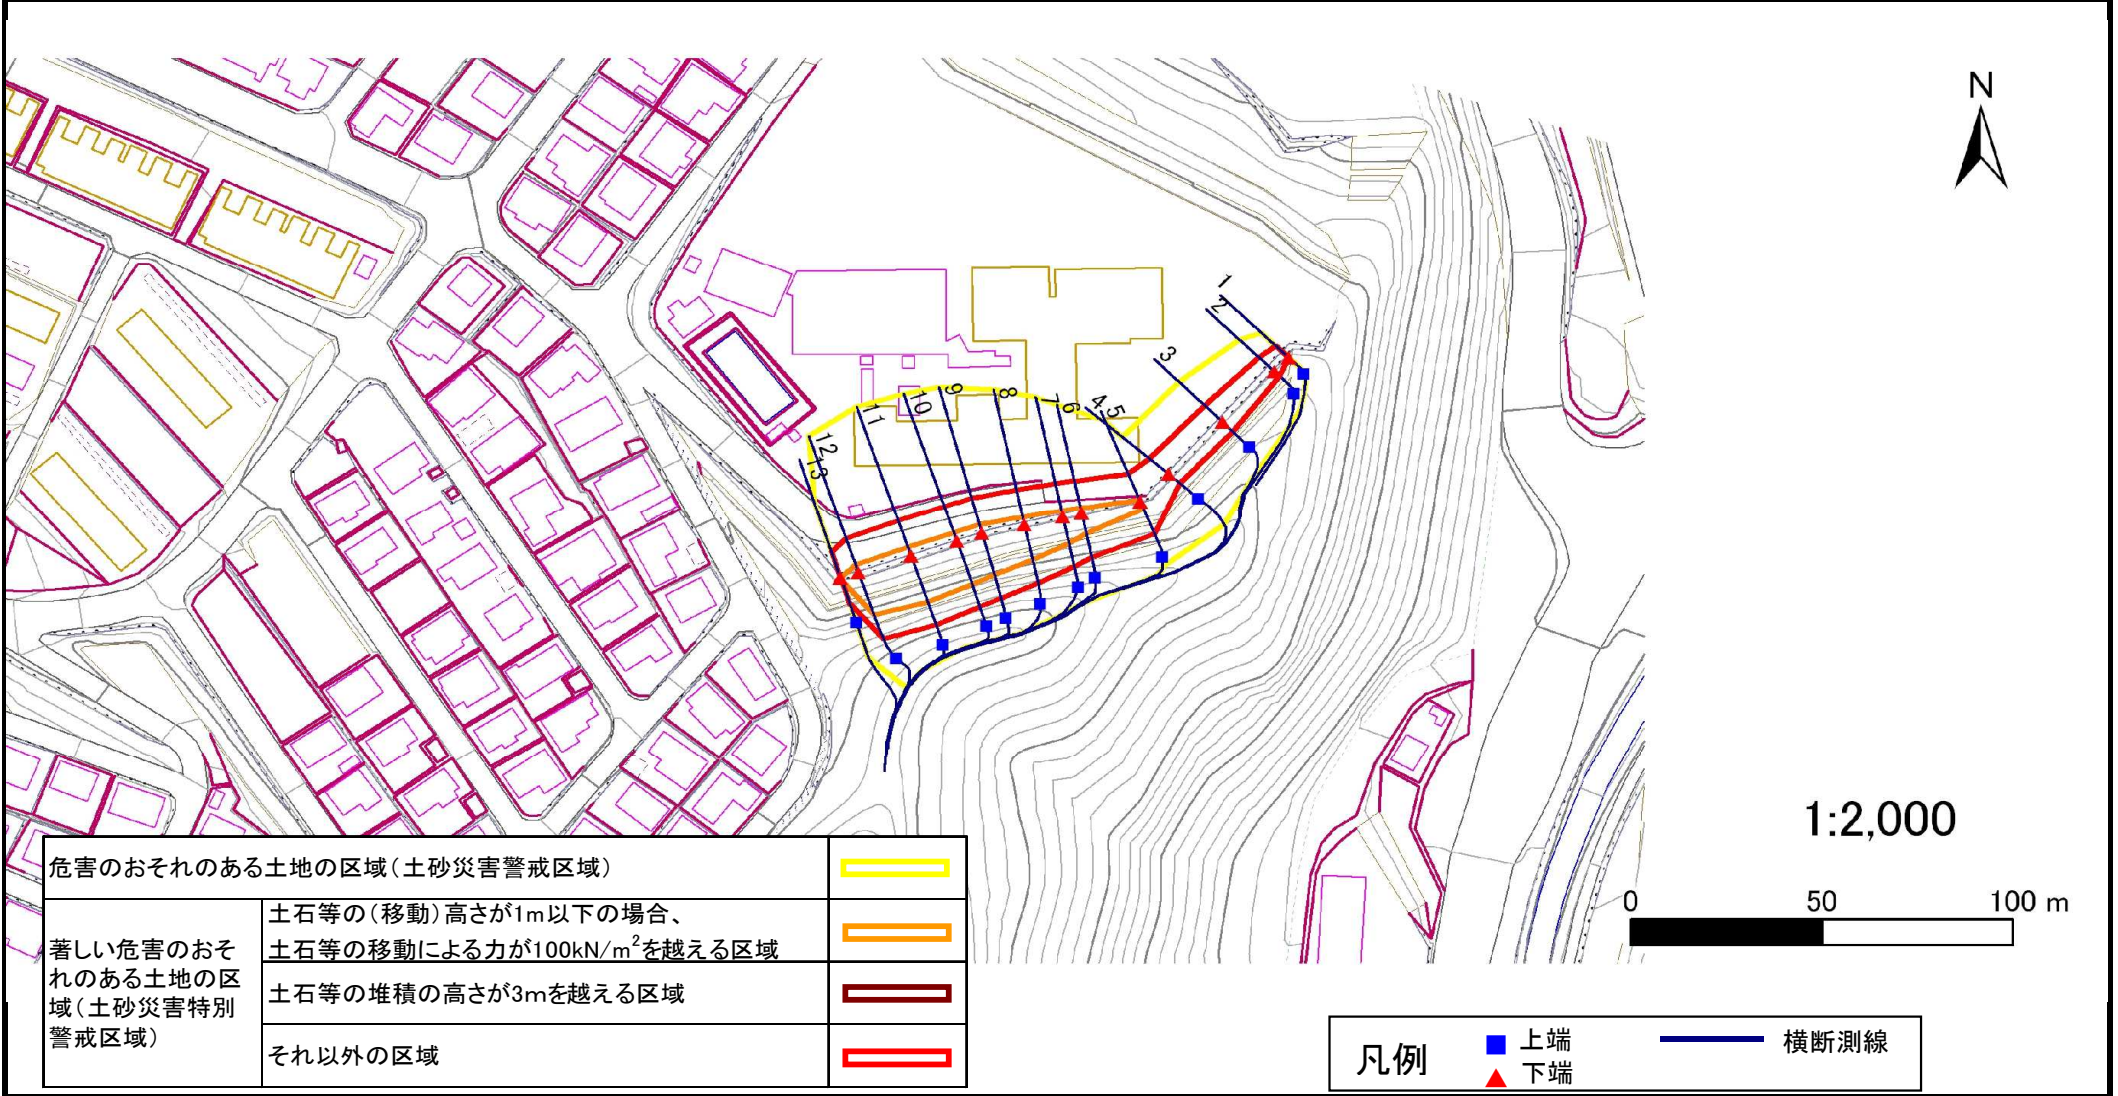

危害のおそれのある土地の区域(土砂災害警戒区域)		
著しい危害のおそれのある土地の区域(土砂災害特別警戒区域)	土石等の(移動)高さが1m以下の場合、 土石等の移動による力が $100\text{kN/m}^2$ を越える区域	
	土石等の堆積の高さが3mを越える区域	
	それ以外の区域	

凡例		上端		横断測線
		下端		

# 土砂災害警戒区域等の指定の告示に係る図書(その3)

告示番号	第376号
告示年月日	平成27年3月31日

建築物に作用すると想定される衝撃に関する事項

急傾斜地の位置	箇所番号	I-人-0203	箇所名	折立の3	所在地	仙台市青葉区折立四丁目
---------	------	----------	-----	------	-----	-------------

横断側線の区間	土石等の移動により建築物の地上部に作用すると想定される力				土石等の堆積により建築物の地上部に作用すると想定される力			
	土石等の(移動)高さが1m以下の場合、土石等の移動による力が100kN/m <sup>2</sup> を超える区域		それ以外の区域		土石等の堆積の高さが3mを超える区域		それ以外の区域	
	力の大きさのうち最大のもの (Kn/m <sup>2</sup> )	土石等の高さ (m)	力の大きさのうち最大のもの (Kn/m <sup>2</sup> )	土石等の高さ (m)	力の大きさのうち最大のもの (Kn/m <sup>2</sup> )	土石等の高さ (m)	力の大きさのうち最大のもの (Kn/m <sup>2</sup> )	土石等の高さ (m)
1 ~ 2	-	-	71.53	1.00	-	-	8.91	1.76
2 ~ 3	-	-	83.54	1.00	-	-	8.92	1.76
3 ~ 4	-	-	83.91	1.00	-	-	8.92	1.76
4 ~ 5	-	-	100.00	1.00	-	-	10.87	2.15
5 ~ 6	122.75	1.00	100.00	1.00	-	-	12.29	2.43
6 ~ 7	128.28	1.00	100.00	1.00	-	-	12.34	2.44
7 ~ 8	134.77	1.00	100.00	1.00	-	-	12.41	2.46
8 ~ 9	139.56	1.00	100.00	1.00	-	-	14.37	2.84
9 ~ 10	140.64	1.00	100.00	1.00	-	-	14.41	2.85
10 ~ 11	141.45	1.00	100.00	1.00	-	-	14.41	2.85
11 ~ 12	141.45	1.00	100.00	1.00	-	-	14.21	2.81
12 ~ 13	136.59	1.00	100.00	1.00	-	-	13.75	2.72
~								
~								
