



土砂災害警戒区域等の指定の告示に係る図書(その1)

告示番号	宮城県告示第358号
告示年月日	平成30年3月30日

自然現象の種類	急傾斜地の崩壊
箇所番号	I-人-0043(1312000043)
箇所名	弥生町
所在地	仙台市太白区弥生町
調査機関	宮城県仙台土木事務所

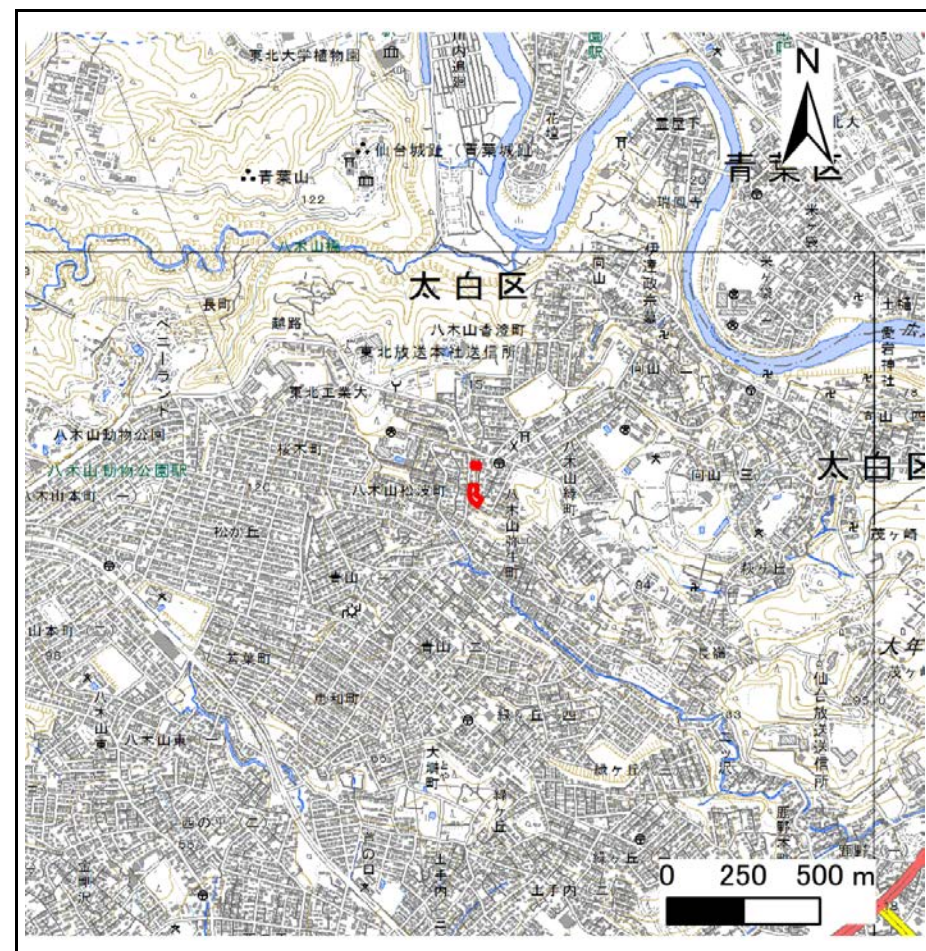

位置図 (S=1:25,000)

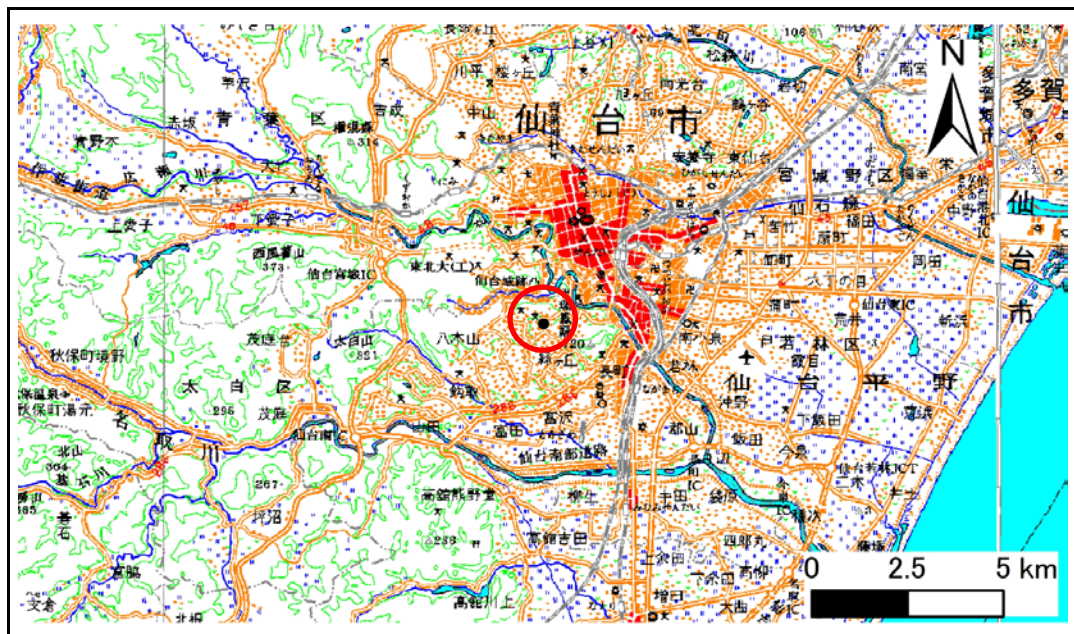

位置図 (S=1:200,000)

この地図は、国土地理院長の承認を得て、同院発行の数値地図200000(地図画像)及び電子地形図25000を複製したものである。(承認番号 平29情複、第868号)


土砂災害警戒区域等の指定の告示に係る図書(その2)

告示番号	宮城県告示第358号
告示年月日	平成30年3月30日

危害のおそれのある土地、著しい危害のおそれのある土地の設定図

調査年度	平成28年度
------	--------

急傾斜地の位置	箇所番号	I-人-0043(1312000043)	箇所名	弥生町	所在地	仙台市太白区弥生町
---------	------	----------------------	-----	-----	-----	-----------

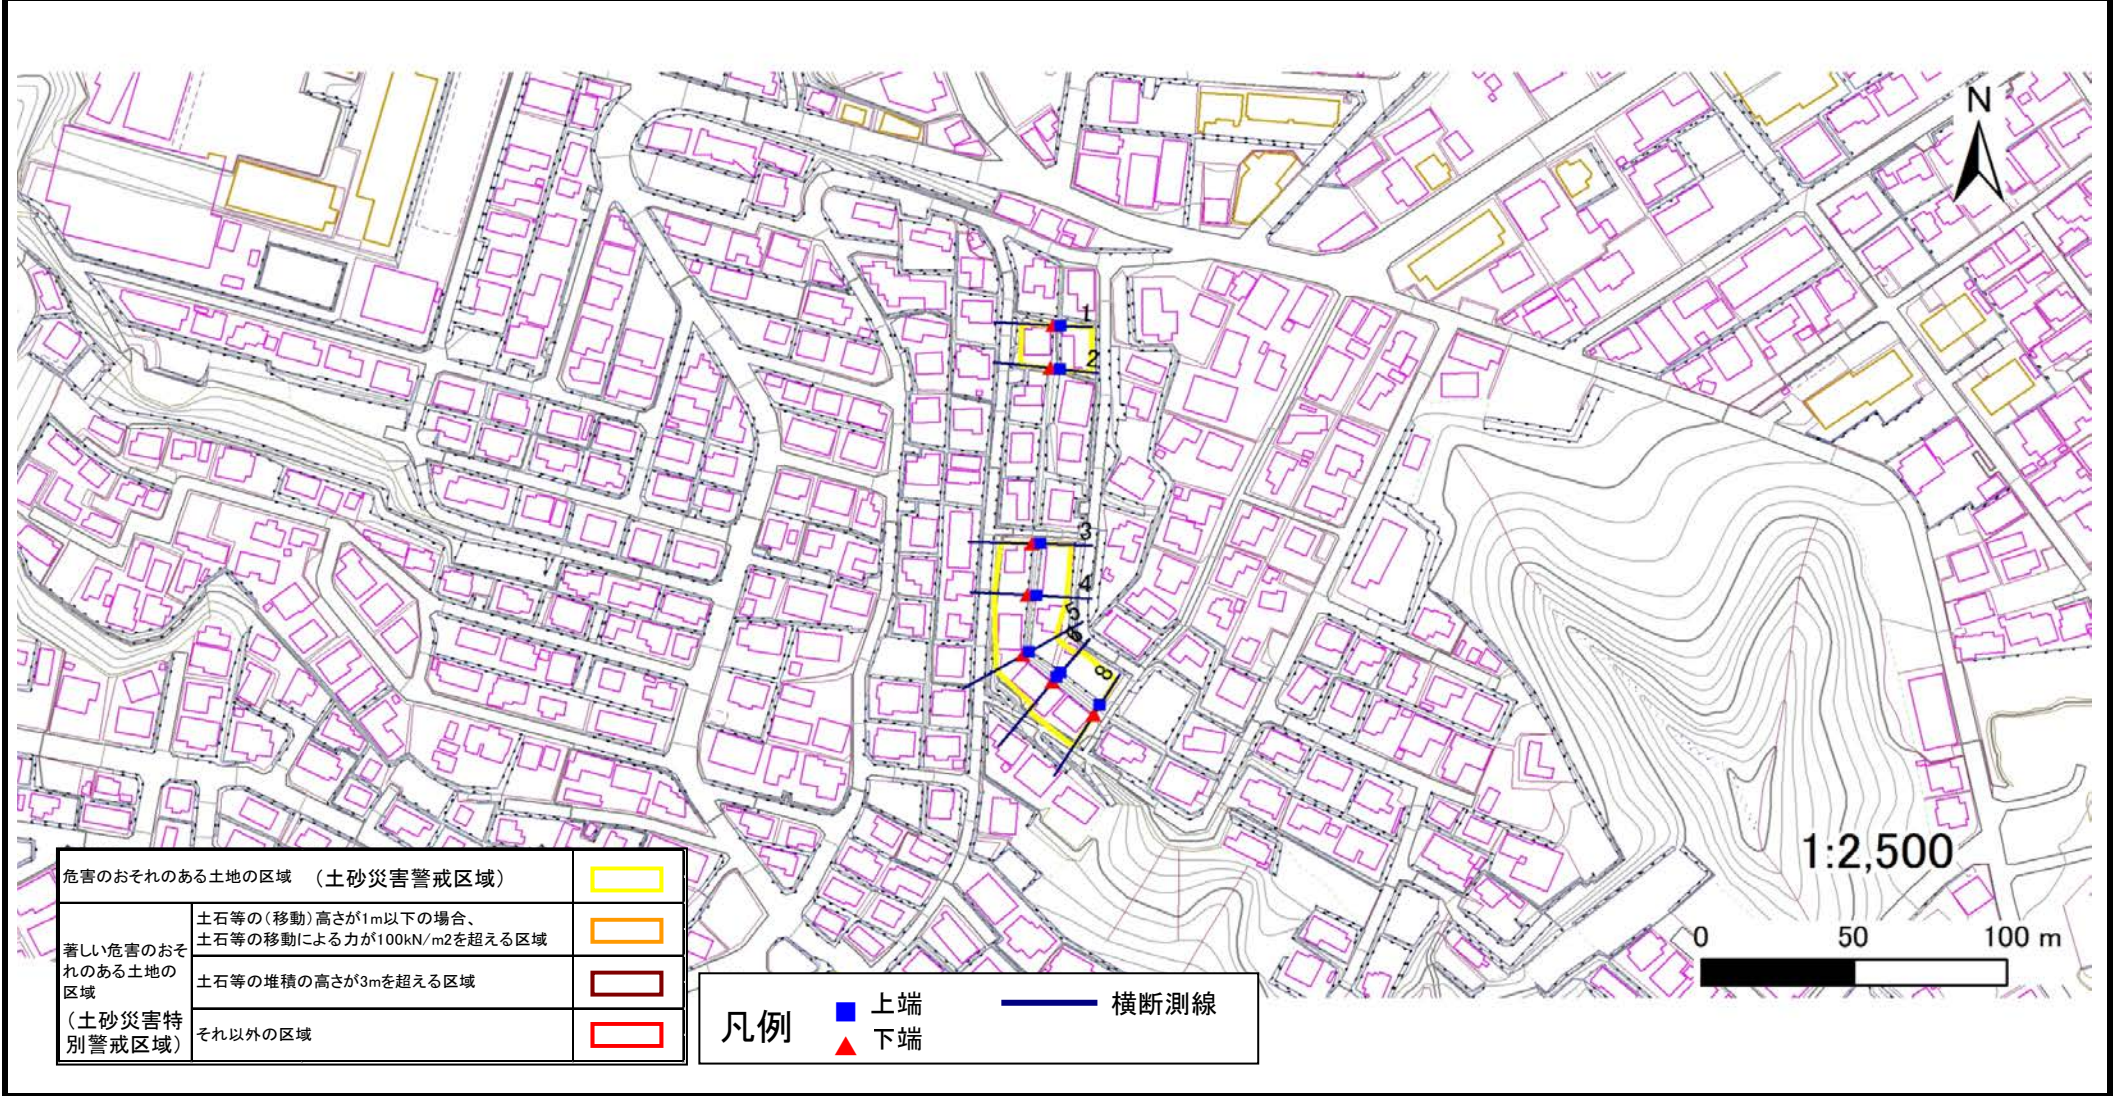

危害のおそれのある土地の区域 (土砂災害警戒区域)	
著しい危害のおそれのある土地の区域 (土砂災害特別警戒区域)	
それ以外の区域	

凡例		上端		横断測線
		下端		

土砂災害警戒区域等の指定の告示に係る図書(その3)

告示番号	宮城県告示第358号
告示年月日	平成30年3月30日

建築物に作用すると想定される衝撃に関する事項

急傾斜地の位置	箇所番号	I-人-0043(1312000043)	箇所名	弥生町	所在地	仙台市太白区弥生町
---------	------	----------------------	-----	-----	-----	-----------

横断側線の区間	土石等の移動により建築物の地上部に作用すると想定される力				土石等の堆積により建築物の地上部に作用すると想定される力				横断側線の区間	土石等の移動により建築物の地上部に作用すると想定される力				土石等の堆積により建築物の地上部に作用すると想定される力			
	土石等の(移動)高さ 1m以下の場合、土石等の移動による力が 100kN/m ² を超える区域		それ以外の区域		土石等の堆積の高さが 3mを超える区域		それ以外の区域			土石等の(移動)高さ 1m以下の場合、土石等の移動による力が 100kN/m ² を超える区域		それ以外の区域		土石等の堆積の高さが 3mを超える区域		それ以外の区域	
	力の大きさ のうち最大の もの (Kn/m ²)	土石等 の高さ (m)	力の大きさ のうち最大の もの (Kn/m ²)	土石等 の高さ (m)	力の大きさ のうち最大の もの (Kn/m ²)	土石等 の高さ (m)	力の大きさ のうち最大の もの (Kn/m ²)	土石等 の高さ (m)		力の大きさ のうち最大の もの (Kn/m ²)	土石等 の高さ (m)	力の大きさ のうち最大の もの (Kn/m ²)	土石等 の高さ (m)	力の大きさ のうち最大の もの (Kn/m ²)	土石等 の高さ (m)	力の大きさ のうち最大の もの (Kn/m ²)	土石等 の高さ (m)
1 ~ 2	-	-	-	-	-	-	-	-	~								
3 ~ 4	-	-	-	-	-	-	-	-	~								
4 ~ 5	-	-	-	-	-	-	-	-	~								
5 ~ 6	-	-	-	-	-	-	-	-	~								
7 ~ 8	-	-	-	-	-	-	-	-	~								
~									~								
~									~								
