



土砂災害警戒区域等の指定の告示に係る図書(その1)

告示番号	宮城県告示第357号
告示年月日	平成30年3月30日

自然現象の種類	急傾斜地の崩壊
箇所番号	Ⅲ-自-0150(1331000150)
箇所名	生出前の1
所在地	仙台市太白区茂庭字生出前
調査機関	宮城県仙台土木事務所

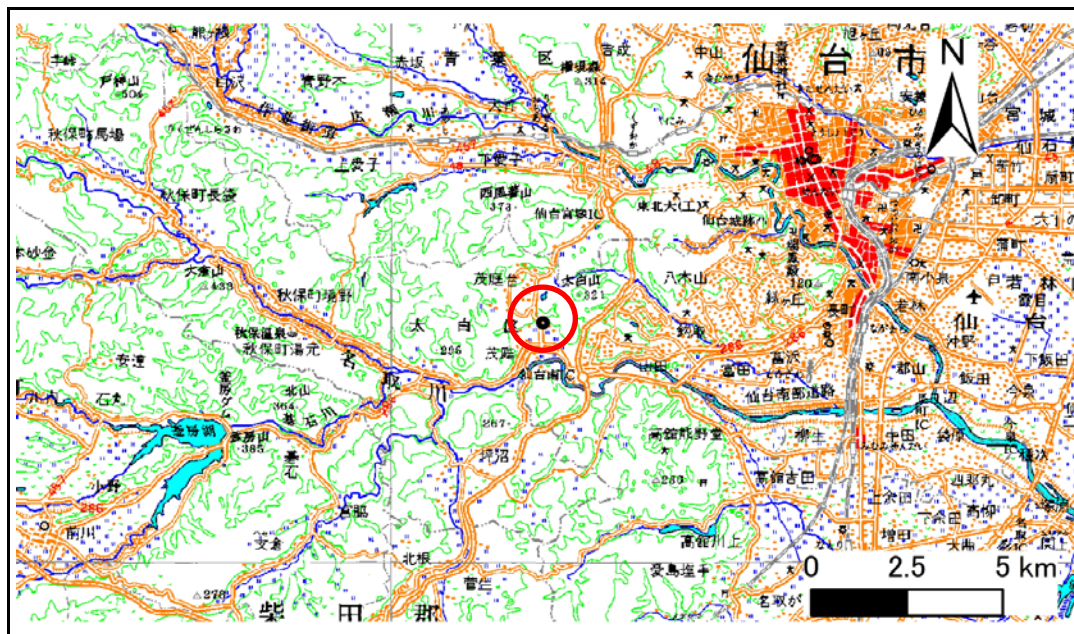

位置図 (S=1:200,000)

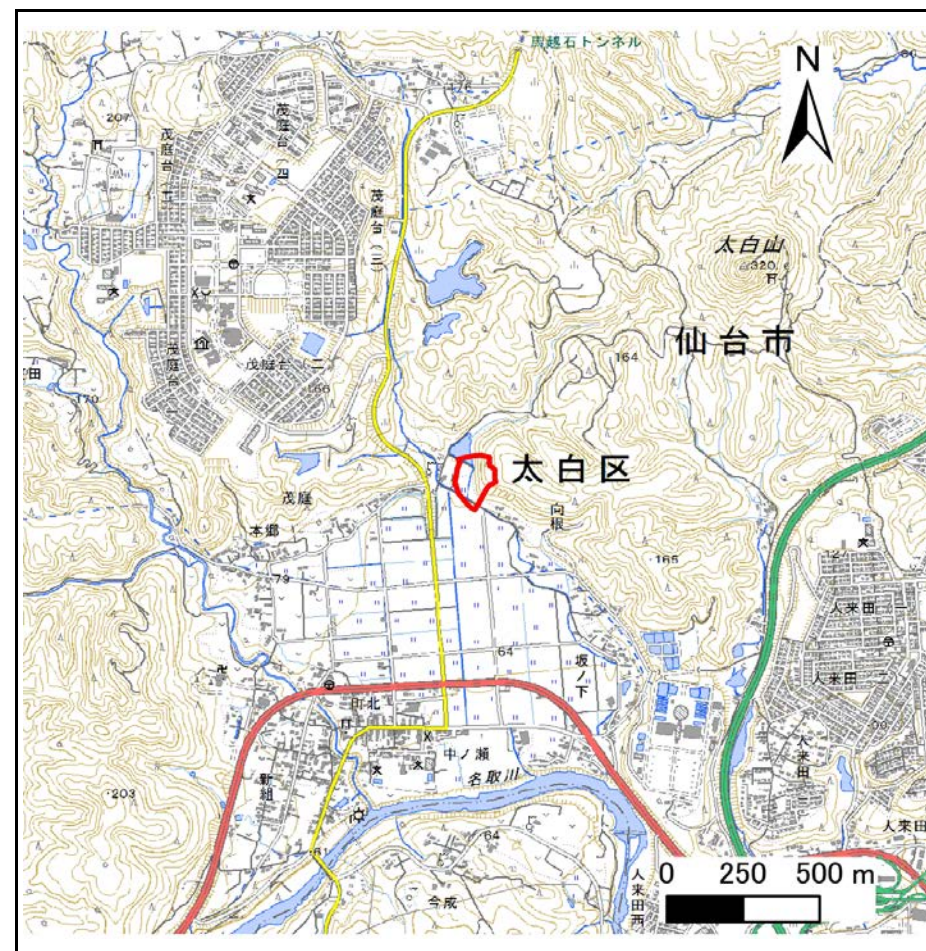

位置図 (S=1:25,000)

この地図は、国土地理院長の承認を得て、同院発行の数値地図200000(地図画像)及び電子地形図25000を複製したものである。(承認番号 平29情複、第868号)


土砂災害警戒区域等の指定の告示に係る図書(その2)

告示番号	宮城県告示第357号
告示年月日	平成30年3月30日

危害のおそれのある土地、著しい危害のおそれのある土地の設定図

調査年度	平成28年度
------	--------

急傾斜地の位置	箇所番号	Ⅲ-自-0150(1331000150)	箇所名	生出前の1	所在地	仙台市太白区茂庭字生出前
---------	------	----------------------	-----	-------	-----	--------------

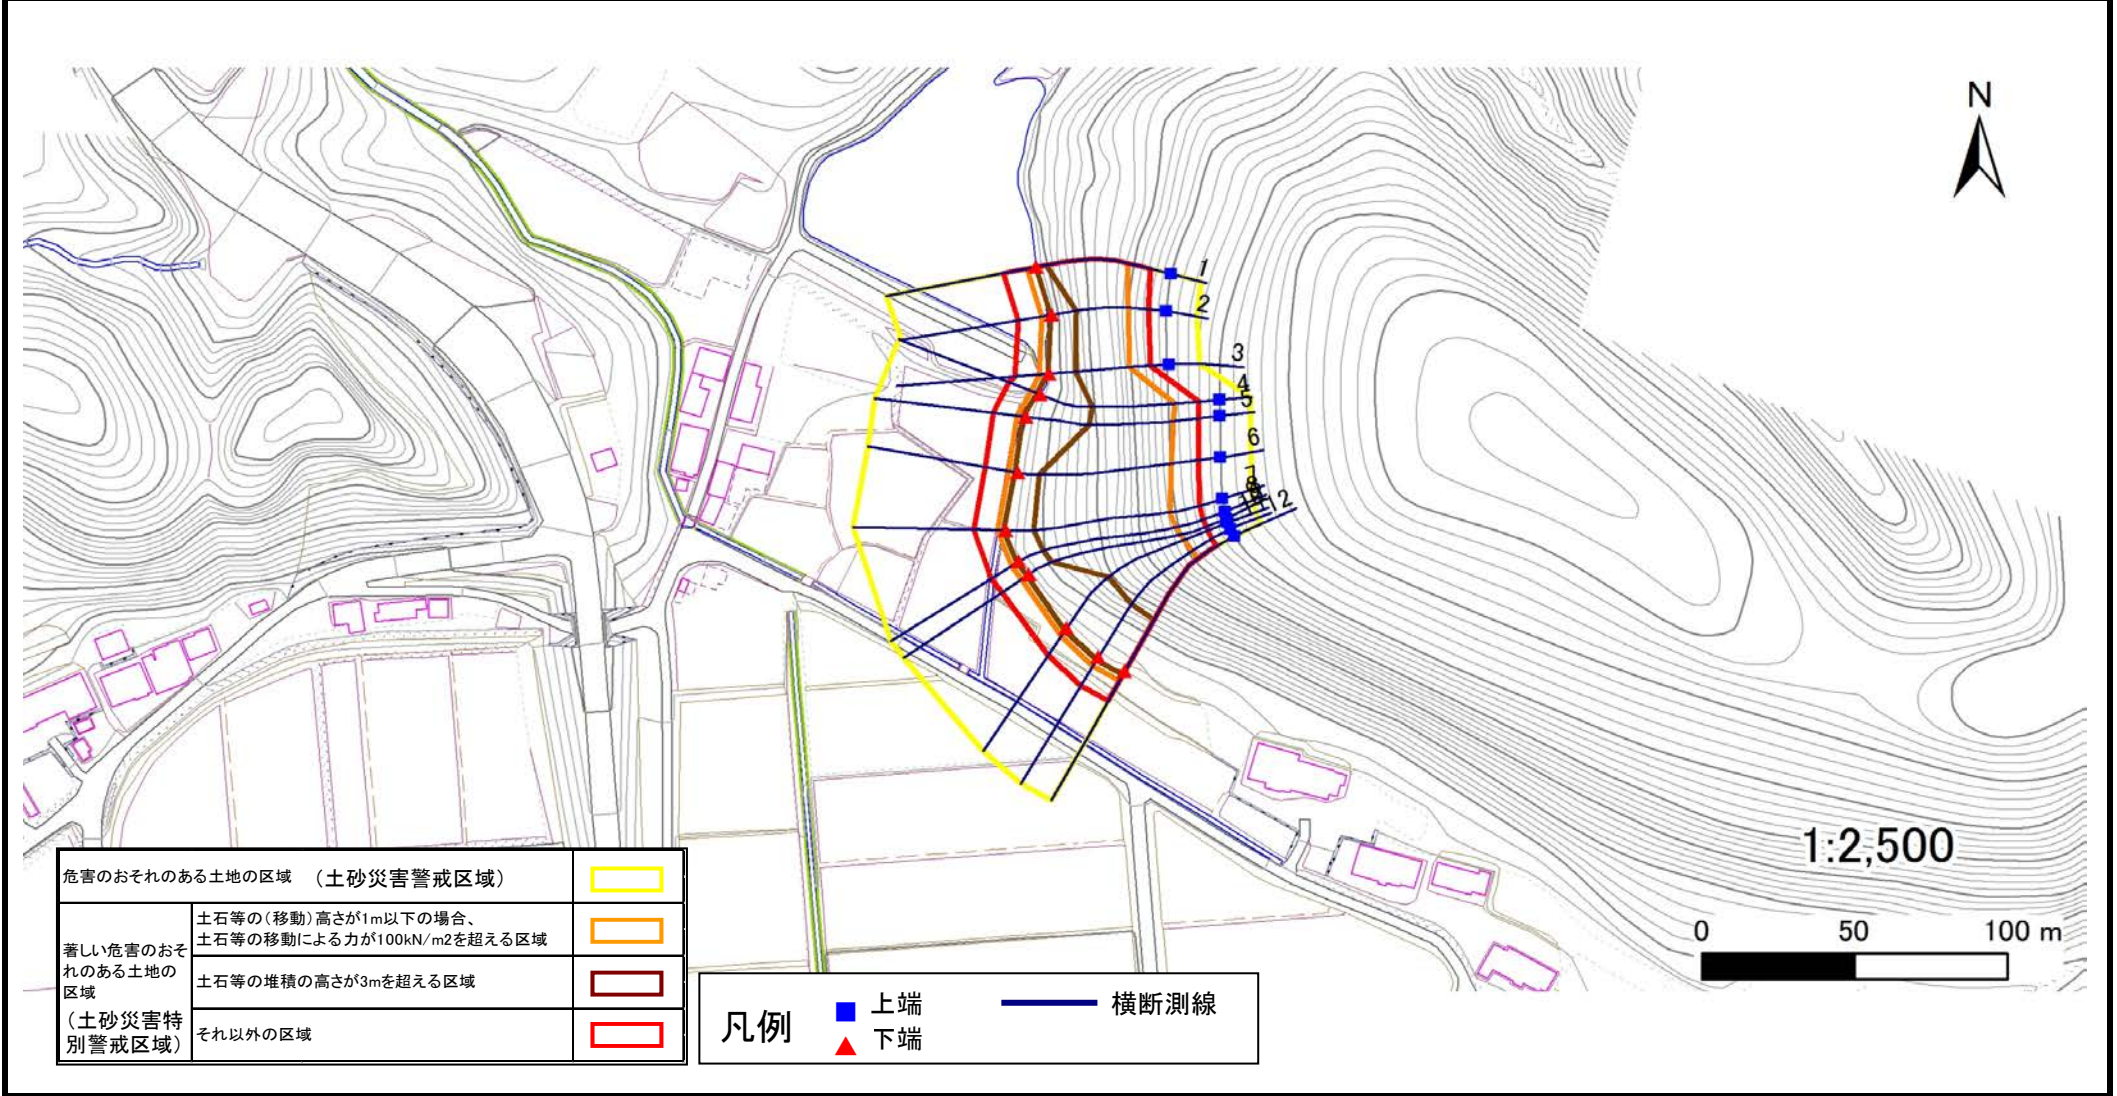

危害のおそれのある土地の区域 (土砂災害警戒区域)	
著しい危害のおそれのある土地の区域 (土砂災害特別警戒区域)	
著しい危害のおそれのある土地の区域 (土砂災害特別警戒区域)	
それ以外の区域	

凡例		上端		横断測線
		下端		

土砂災害警戒区域等の指定の告示に係る図書(その3)

告示番号	宮城県告示第357号
告示年月日	平成30年3月30日

建築物に作用すると想定される衝撃に関する事項

急傾斜地の位置	箇所番号	Ⅲ-自-0150(1331000150)	箇所名	生出前の1	所在地	仙台市太白区茂庭字生出前										
横断側線の区間	土石等の移動により建築物の地上部に作用すると想定される力				土石等の堆積により建築物の地上部に作用すると想定される力				土石等の移動により建築物の地上部に作用すると想定される力				土石等の堆積により建築物の地上部に作用すると想定される力			
	土石等の(移動)高さが1m以下の場合、土石等の移動による力が100kN/m ² を超える区域		それ以外の区域		土石等の堆積の高さが3mを超える区域		それ以外の区域		土石等の(移動)高さが1m以下の場合、土石等の移動による力が100kN/m ² を超える区域		それ以外の区域		土石等の堆積の高さが3mを超える区域		それ以外の区域	
	力の大きさのうち最大のもの (Kn/m ²)	土石等の高さ (m)	力の大きさのうち最大のもの (Kn/m ²)	土石等の高さ (m)	力の大きさのうち最大のもの (Kn/m ²)	土石等の高さ (m)	力の大きさのうち最大のもの (Kn/m ²)	土石等の高さ (m)	力の大きさのうち最大のもの (Kn/m ²)	土石等の高さ (m)	力の大きさのうち最大のもの (Kn/m ²)	土石等の高さ (m)	力の大きさのうち最大のもの (Kn/m ²)	土石等の高さ (m)	力の大きさのうち最大のもの (Kn/m ²)	土石等の高さ (m)
1 ~ 2	155.6	1.0	100.0	1.0	16.6	3.3	15.2	3.0	~							
2 ~ 3	155.6	1.0	100.0	1.0	16.6	3.3	15.2	3.0	~							
3 ~ 4	155.3	1.0	100.0	1.0	17.9	3.6	15.2	3.0	~							
4 ~ 5	154.5	1.0	100.0	1.0	17.9	3.6	15.2	3.0	~							
5 ~ 6	152.1	1.0	100.0	1.0	17.7	3.5	15.2	3.0	~							
6 ~ 7	148.6	1.0	100.0	1.0	17.4	3.5	15.2	3.0	~							
7 ~ 8	146.5	1.0	100.0	1.0	17.2	3.4	15.2	3.0	~							
8 ~ 9	149.6	1.0	100.0	1.0	17.4	3.5	15.2	3.0	~							
9 ~ 10	152.1	1.0	100.0	1.0	17.6	3.5	15.2	3.0	~							
10 ~ 11	155.3	1.0	100.0	1.0	17.9	3.6	15.2	3.0	~							
11 ~ 12	158.4	1.0	100.0	1.0	18.3	3.7	15.2	3.0	~							
~																
~																
