



土砂災害警戒区域等の指定の告示に係る図書(その1)

告示番号	宮城県告示第357号
告示年月日	平成30年3月30日

自然現象の種類	急傾斜地の崩壊
箇所番号	I-自-1191
箇所名	山の寺の3
所在地	仙台市泉区永和台、山の寺三丁目、市名坂字天神沢
調査機関	宮城県仙台土木事務所

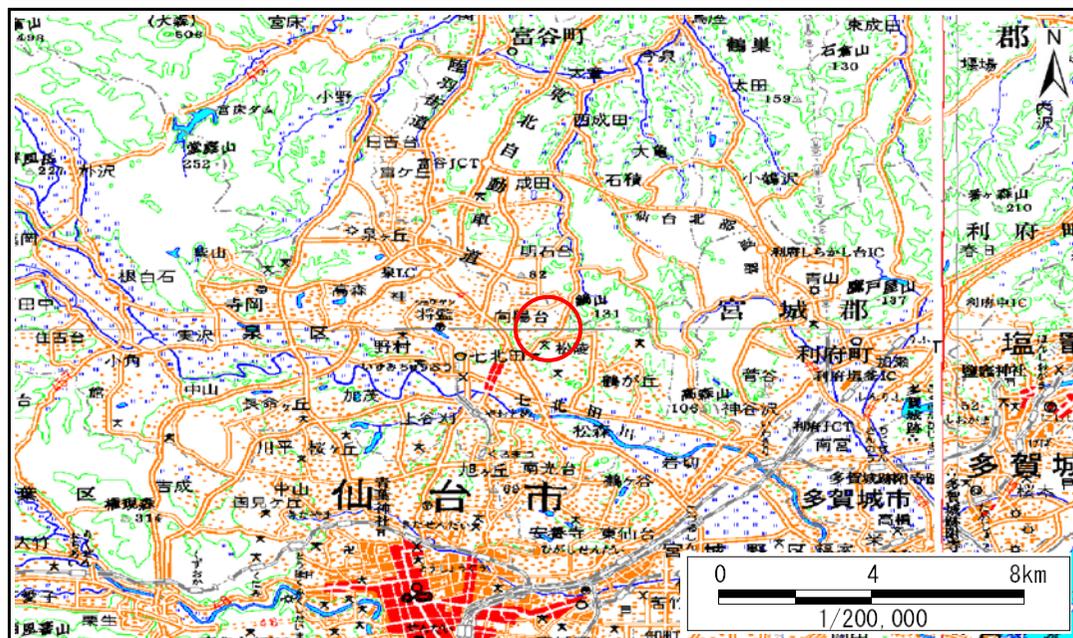

位置図(S=1:200,000)

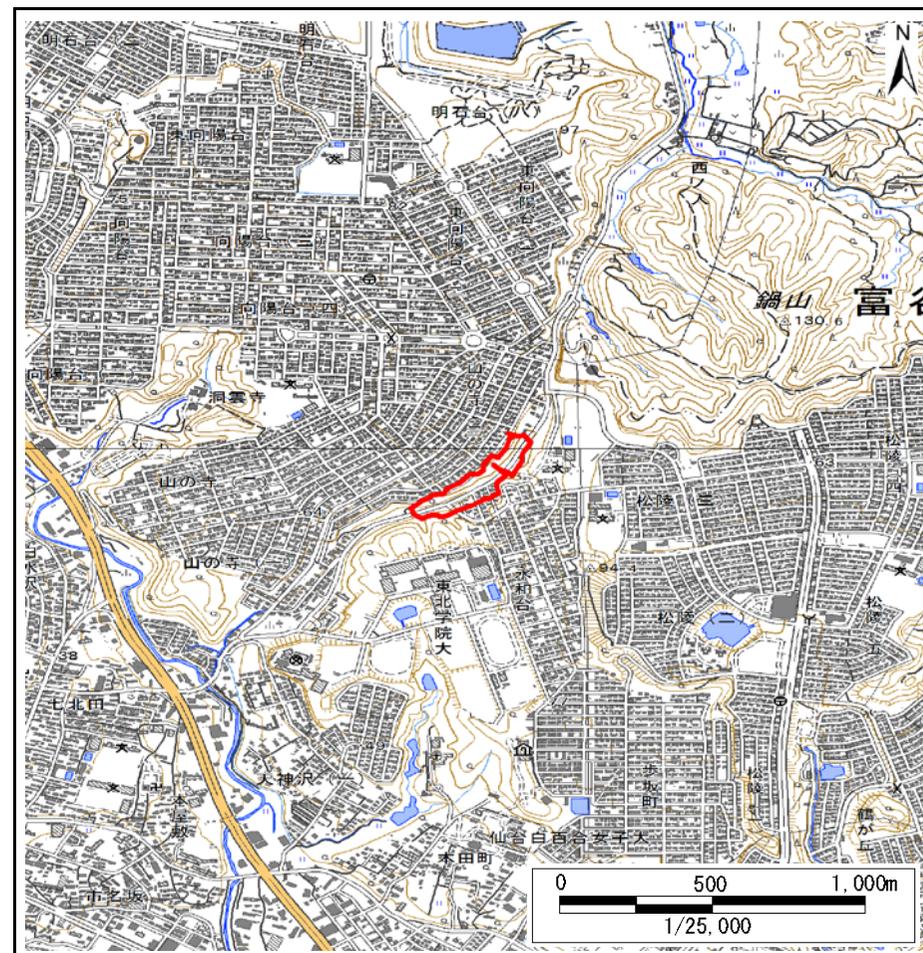

位置図(S=1:25,000)

宮城県


この地図は、国土地理院長の承認を得て、同院発行の数値地図20000(地図画像)及び数値地図25000(地図画像)を複製したものである。(承認番号 平29情複、第538号)

土砂災害警戒区域等の指定の告示に係る図書(その2)

告示番号	宮城県告示第357号
告示年月日	平成30年3月30日

調査年度	平成28年度
------	--------

急傾斜地の位置	箇所番号	I-自-1191	箇所名	山の寺の3	所在地	仙台市泉区永和台、山の寺三丁目、市名坂字天神沢
---------	------	----------	-----	-------	-----	-------------------------

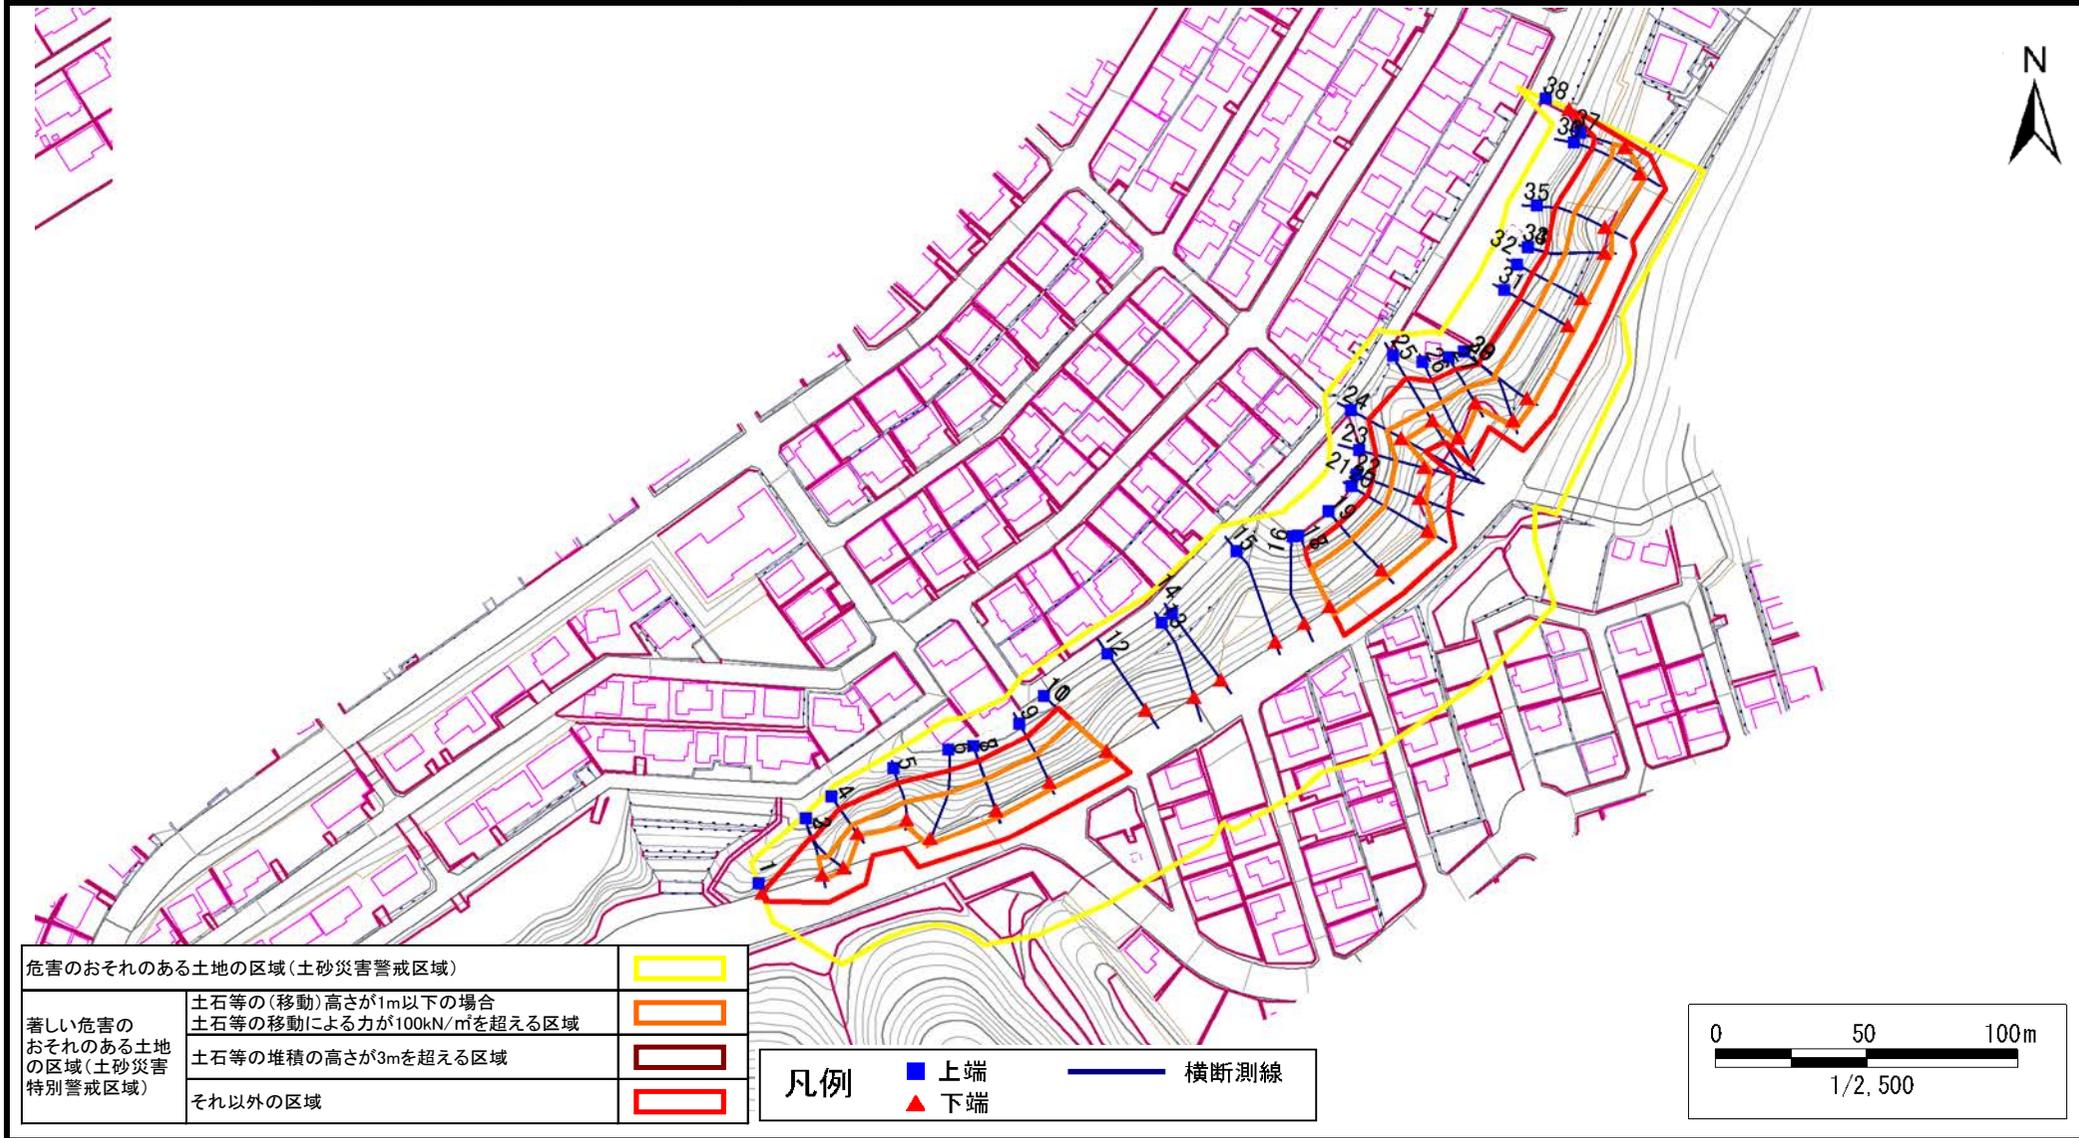

土砂災害警戒区域等の指定の告示に係る図書(その3)

告示番号	宮城県告示第357号
告示年月日	平成30年3月30日

急傾斜地の位置	箇所番号	I-自-1191	箇所名	山の寺の3	所在地	仙台市泉区永和台、山の寺三丁目、市名坂字天神沢
---------	------	----------	-----	-------	-----	-------------------------

横断測線の区間	土石等の移動により建築物の地上部に作用すると想定される力				土石等の堆積により建築物の地上部に作用すると想定される力				横断測線の区間	土石等の移動により建築物の地上部に作用すると想定される力				土石等の堆積により建築物の地上部に作用すると想定される力			
	土石等の(移動)高さが1m以下の場合、土石等の移動による力が100kN/m ² を超える区域		それ以外の区域		土石等の堆積の高さが3mを超える区域		それ以外の区域			土石等の(移動)高さが1m以下の場合、土石等の移動による力が100kN/m ² を超える区域		それ以外の区域		土石等の堆積の高さが3mを超える区域		それ以外の区域	
	力の大きさのうち最大のもの(kN/m ²)	土石等の高さ(m)	力の大きさのうち最大のもの(kN/m ²)	土石等の高さ(m)	力の大きさのうち最大のもの(kN/m ²)	土石等の高さ(m)	力の大きさのうち最大のもの(kN/m ²)	土石等の高さ(m)		力の大きさのうち最大のもの(kN/m ²)	土石等の高さ(m)	力の大きさのうち最大のもの(kN/m ²)	土石等の高さ(m)	力の大きさのうち最大のもの(kN/m ²)	土石等の高さ(m)	力の大きさのうち最大のもの(kN/m ²)	土石等の高さ(m)
1 ~ 2	-	-	100.00	1.00	-	-	11.93	2.36	24 ~ 25	119.24	1.00	100.00	1.00	-	-	11.11	2.20
2 ~ 3	121.72	1.00	100.00	1.00	-	-	11.93	2.36	25 ~ 26	133.78	1.00	100.00	1.00	-	-	11.55	2.28
3 ~ 4	119.42	1.00	100.00	1.00	-	-	13.63	2.70	26 ~ 27	133.78	1.00	100.00	1.00	-	-	13.95	2.76
4 ~ 5	125.07	1.00	100.00	1.00	-	-	13.63	2.70	27 ~ 28	140.22	1.00	100.00	1.00	-	-	13.95	2.76
5 ~ 6	140.11	1.00	100.00	1.00	-	-	13.49	2.67	28 ~ 29	140.22	1.00	100.00	1.00	-	-	13.64	2.70
6 ~ 7	140.11	1	100	1	-	1	15.13	2.99	29 ~ 30	141.59	1.00	100.00	1.00	-	-	13.64	2.70
7 ~ 8	138.02	1.00	100.00	1.00	-	-	15.13	2.99	30 ~ 31	141.59	1.00	100.00	1.00	-	-	12.36	2.44
8 ~ 9	137.92	1.00	100.00	1.00	-	-	13.40	2.65	31 ~ 32	140.13	1.00	100.00	1.00	-	-	12.59	2.49
9 ~ 10	143.70	1.00	100.00	1.00	-	-	13.40	2.65	32 ~ 33	139.73	1.00	100.00	1.00	-	-	12.59	2.49
10 ~ 11	-	-	-	-	-	-	-	-	33 ~ 34	139.32	1.00	100.00	1.00	-	-	14.07	2.78
11 ~ 12	-	-	-	-	-	-	-	-	34 ~ 35	139.32	1.00	100.00	1.00	-	-	14.20	2.81
12 ~ 13	-	-	-	-	-	-	-	-	35 ~ 36	136.77	1.00	100.00	1.00	-	-	14.20	2.81
13 ~ 14	-	-	-	-	-	-	-	-	36 ~ 37	134.59	1.00	100.00	1.00	-	-	13.56	2.68
14 ~ 15	-	-	-	-	-	-	-	-	37 ~ 38	-	-	100.00	1.00	-	-	13.56	2.68
15 ~ 16	-	-	-	-	-	-	-	-									
16 ~ 17	-	-	-	-	-	-	-	-									
17 ~ 18	-	-	-	-	-	-	-	-									
18 ~ 19	144.92	1.00	100.00	1.00	-	-	14.97	2.96									
19 ~ 20	146.08	1.00	100.00	1.00	-	-	14.26	2.82									
20 ~ 21	146.08	1.00	100.00	1.00	-	-	14.26	2.82									
21 ~ 22	146.08	1.00	100.00	1.00	-	-	14.79	2.93									
22 ~ 23	136.40	1.00	100.00	1.00	-	-	14.79	2.93									
23 ~ 24	133.85	1.00	100.00	1.00	-	-	12.37	2.45									